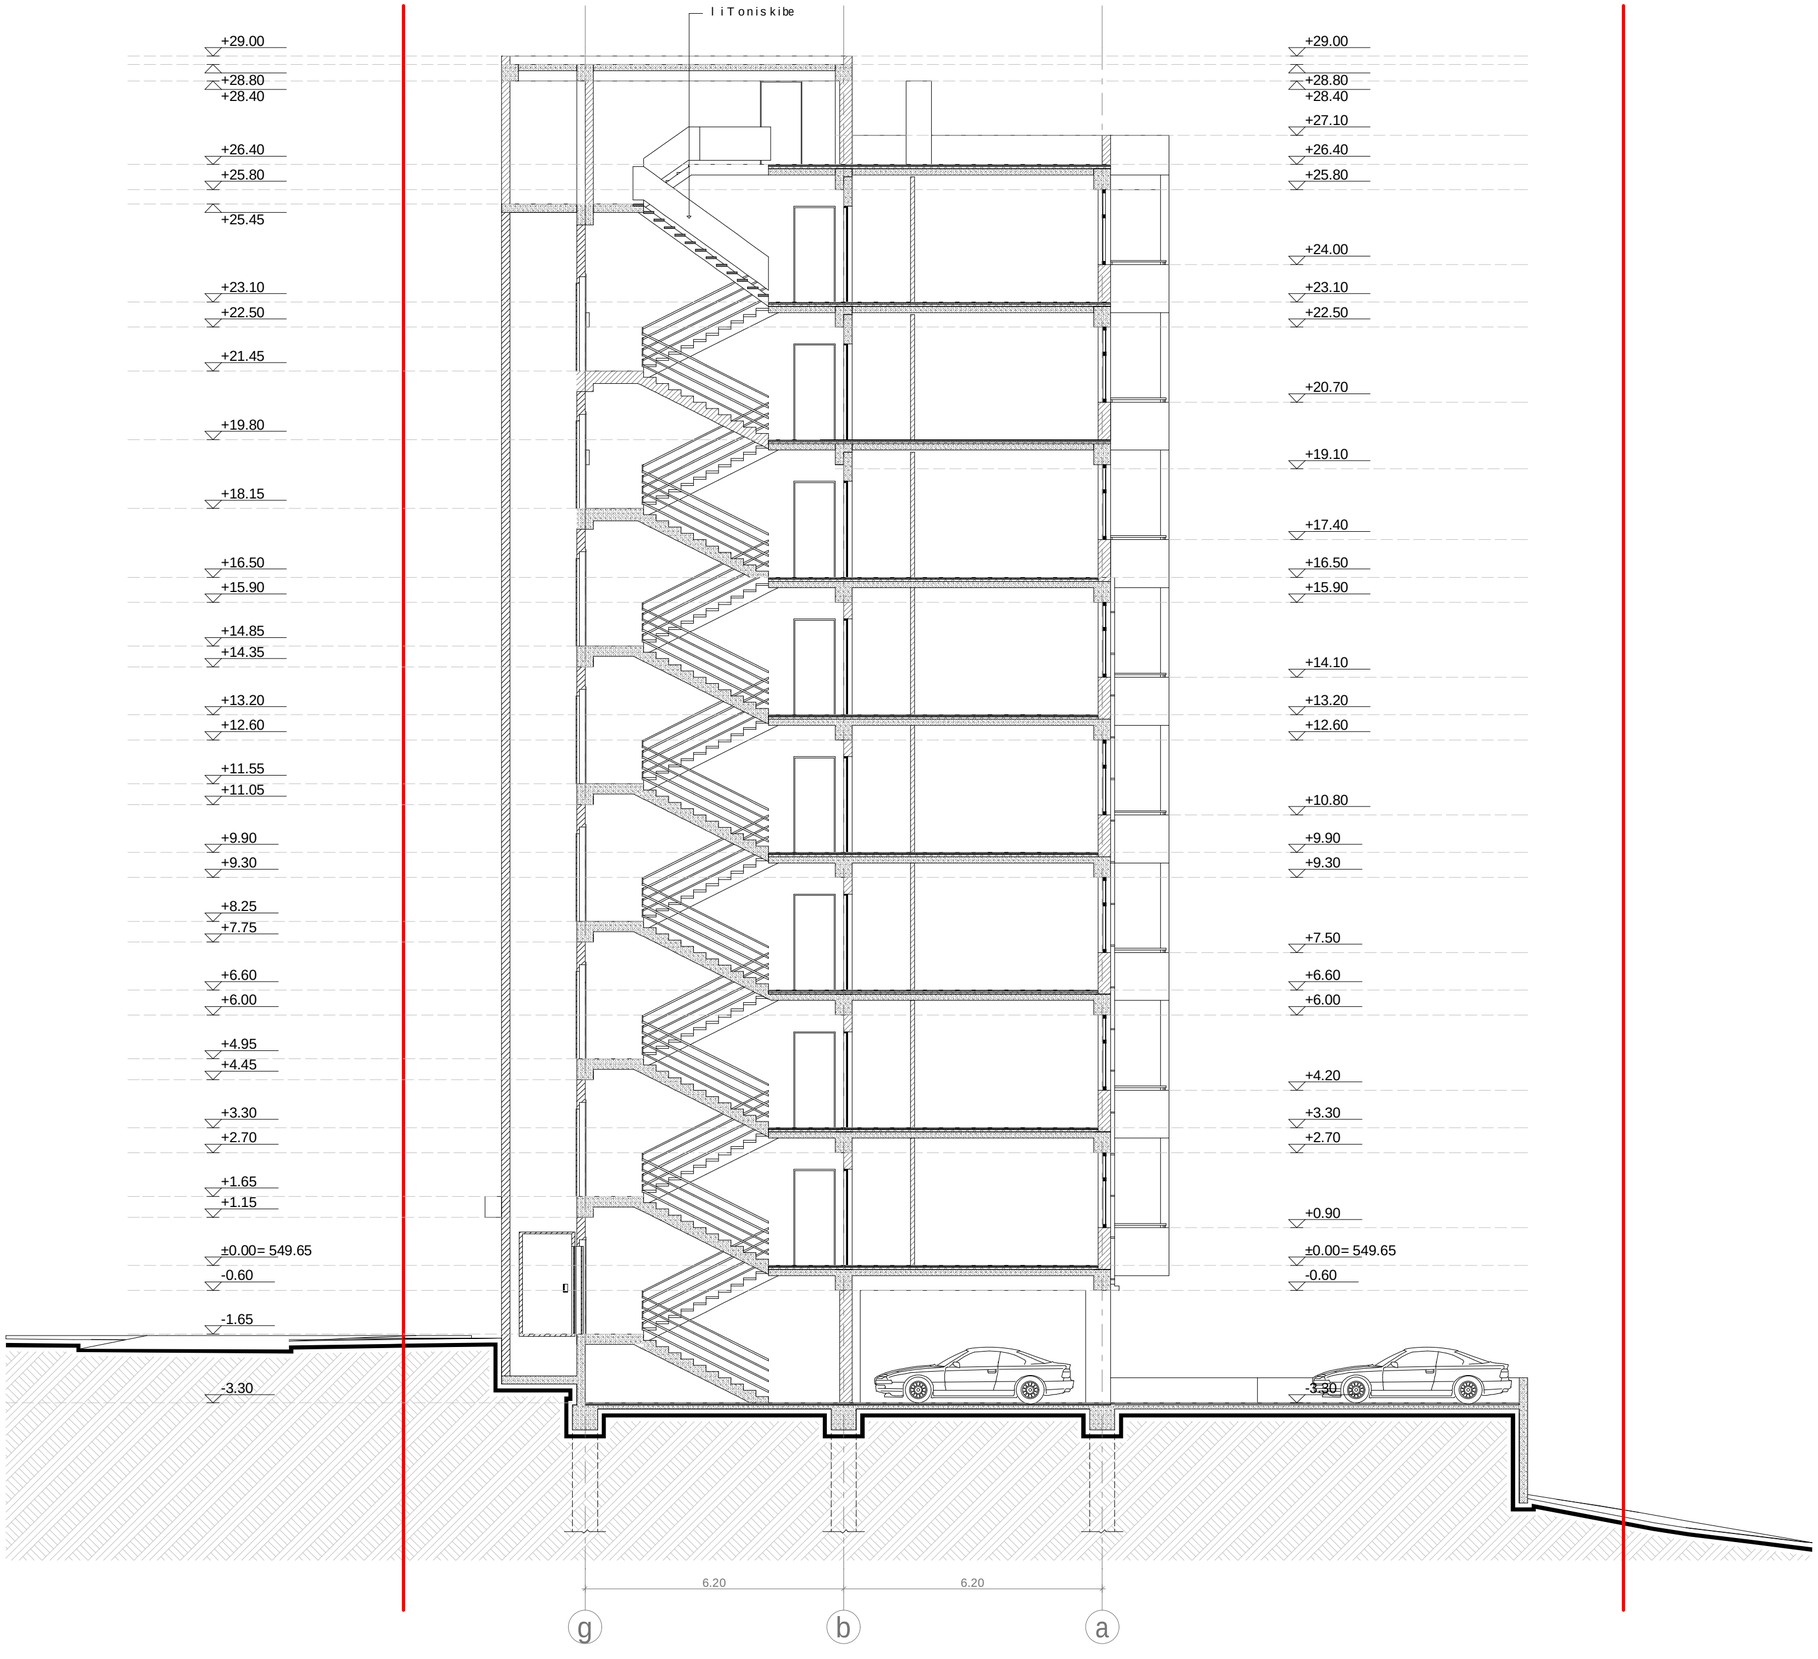

proeqtis saxelwodeba

mravalbiniani sacxovrebelisaxlis
koreqtirebis proeqti

mis.: q. Tbilisi, Sandor petefis quCa,
nakveTi #01.17.07.031.049

eqsplikacia:

pirobiTi niSnebi

miwis nakveTis sazRvari

+3.30 arqiteqturuli niSnuli

0 1 2 3 4 5 6 7 8 9 10

S.p.s. "mevatekje"
q. Tbilisi, samreklos (urickis) q. #26
telefaqsi: (995 32) 274 79 97

Tanamdeboba	gvari	xelmowera	TariRi
direqtori	v. jalaRonia		
proeq. avtori	n. sixaruliZe		
daamuSava	n. sixaruliZe		
masStabi	1:100	Wrili 1-1	
TariRi			
stadia		furclebi	furceli
proeqti		24	a-13

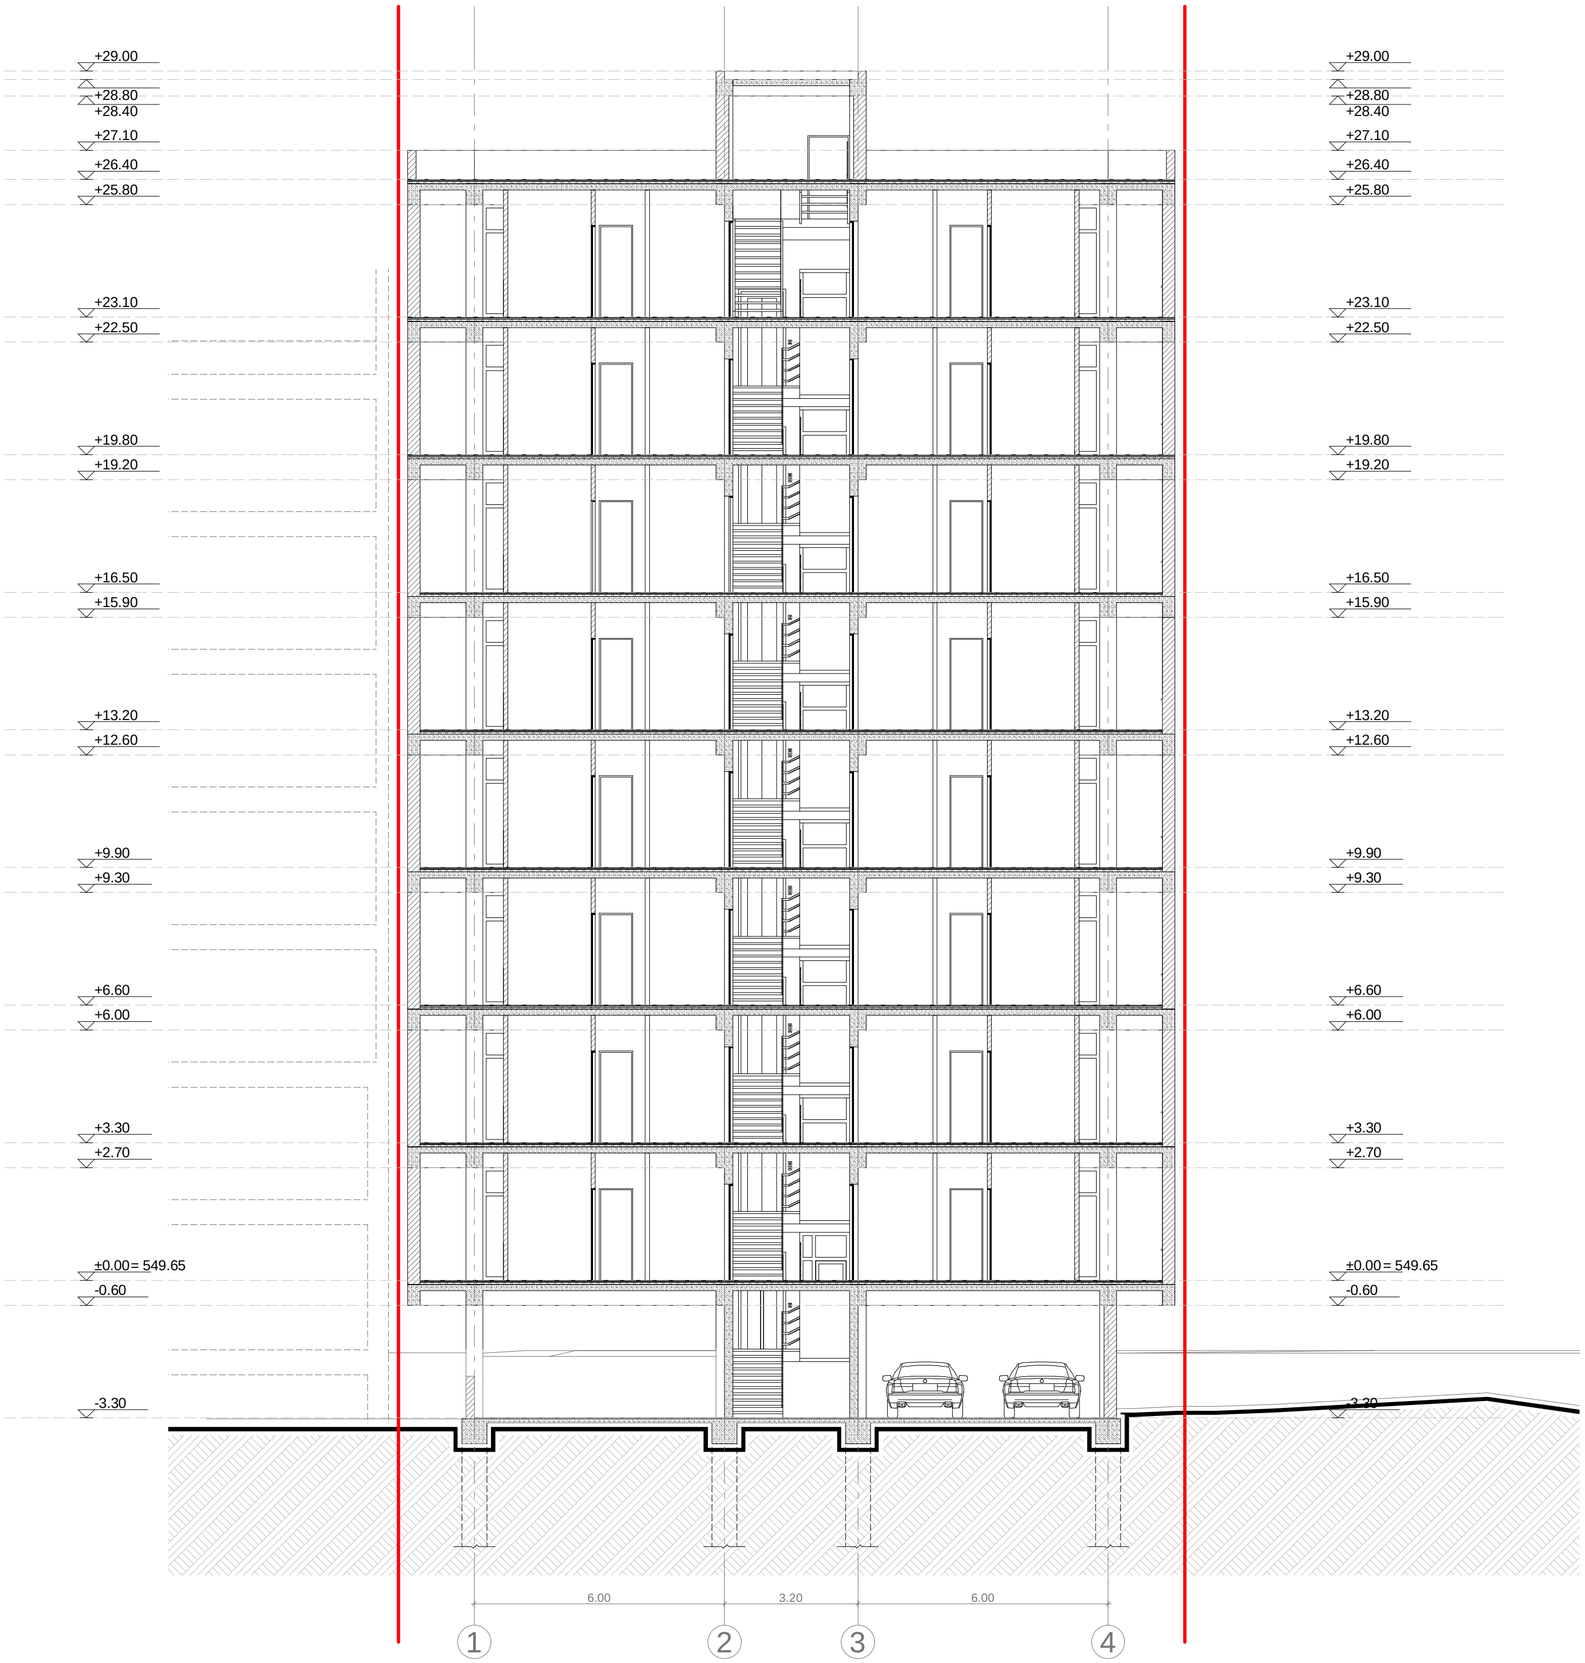

proeqtis saxelwodeba

mravalbiniani sacxovrebelisaxlis
koreqtirebis proeqti

mis.: q. Tbilisi, Sandor petefis quCa,
nakveTi #01.17.07.031.049

eqsplikacia:

pirobiTi niSnebi

miwis nakveTis sazRvari

+3.30 arqiteqturuli niSnuli

0 1 2 3 4 5 6 7 8 9 10

S.p.s. "mevatek je"
q. Tbilisi, samrekl os (urickis) q. #26
tel/faqsi: (995 32) 274 79 97

Tanamdeboba	gvari	xelmowera	TariRi
direqtori	v. jalaRonia		
proeq. avtori	n. sixaruliZe		
daamuSava	n. sixaruliZe		
masStabi	1:100	Wrili 2-2	
TariRi			
stadia		furclebi	furceli
proeqti		24	a-12

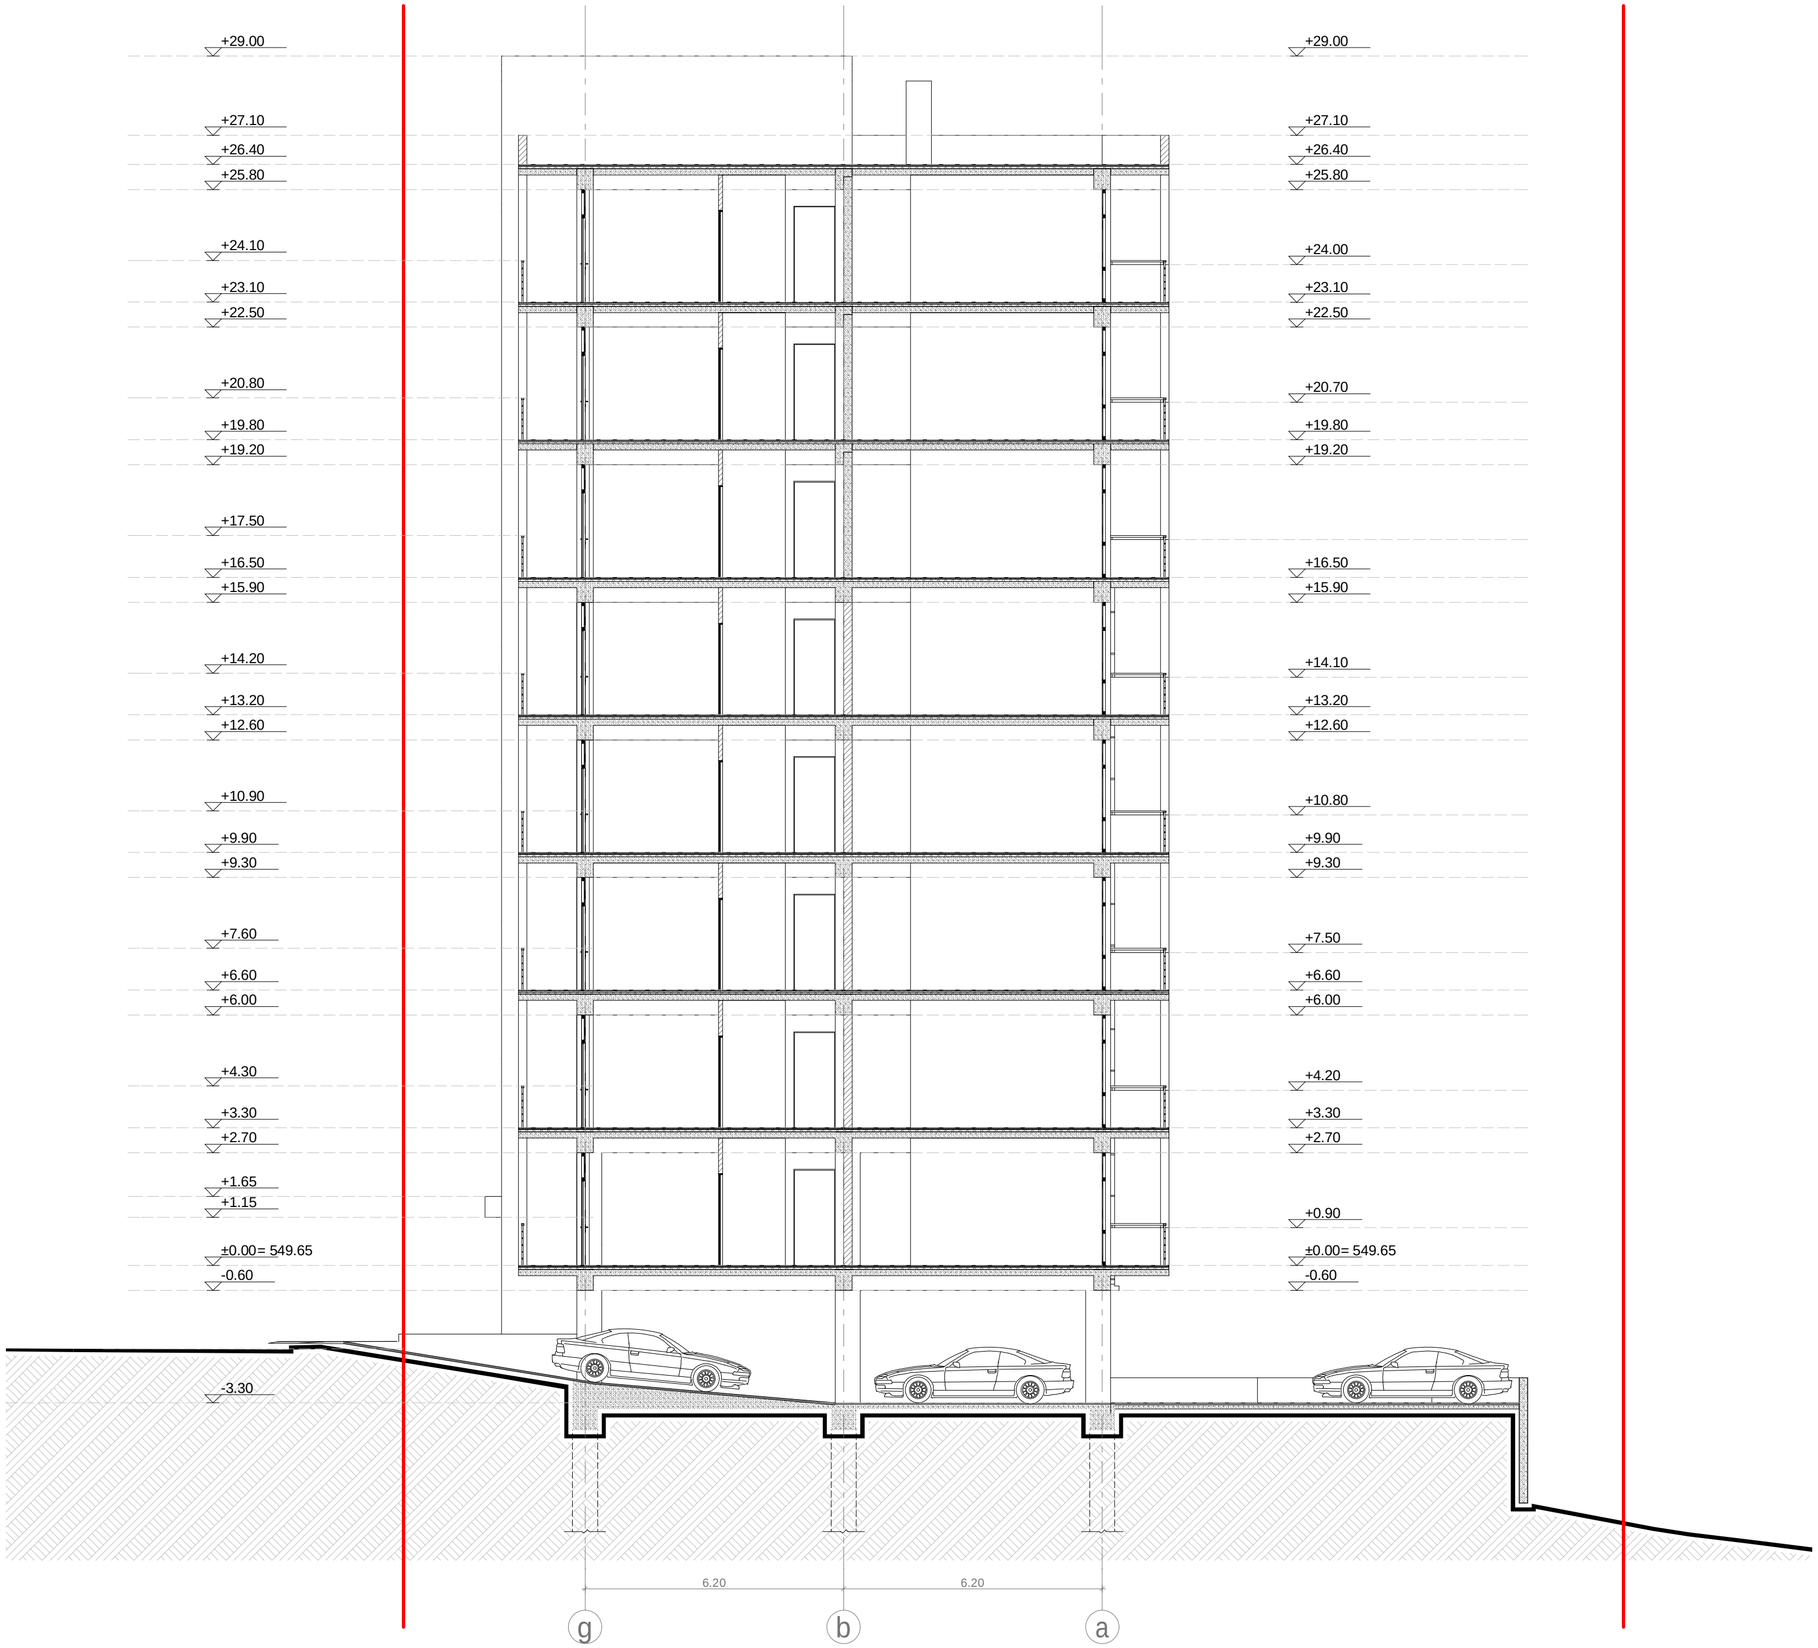

p r o e q t i s s a x e l w o d e b a

m r a v a l b i n i a n i s a c x o v r e b e l i s a x l i s
k o r e q t i r e b i s p r o e q t i

m i s . : q . T b i l i s i , S a n d o r p e t e f i s q u C a ,
n a k v e T i # 0 1 . 1 7 . 0 7 . 0 3 1 . 0 4 9

eqsp l ikacia:

p i r o b i T i n i S n e b i

m i w i s n a k v e T i s i s a z R v a r i

+3.30 a r q i t e q t u r u l i n i S n u l i

0 1 2 3 4 5 6 7 8 9 10

S.p.s. "mevatek je"
q. T b i l i s i, s a m r e k l o s (u r i c k i s) q. # 26
t e l / f a q s i : (9 9 5 3 2) 2 7 4 7 9 9 7

T a n a m d e b o b a	g v a r i	x e l m o w e r a	T a r i R i
d i r e q t o r i	v . j a l a R o n i a		
p r o e q . a v t o r i	n . s i x a r u l i Z e		
d a a m u S a v a	n . s i x a r u l i Z e		
m a s S t a b i	1:100	W r i l i 3-3	
T a r i R i			
s t a d i a		f u r c l e b i	f u r c e l i
p r o e q t i		24	a-15