სახურავის კეხის 7.163 ნიშნული შეესაბამება აბსოლუტურ ნიშნულს **518.663**

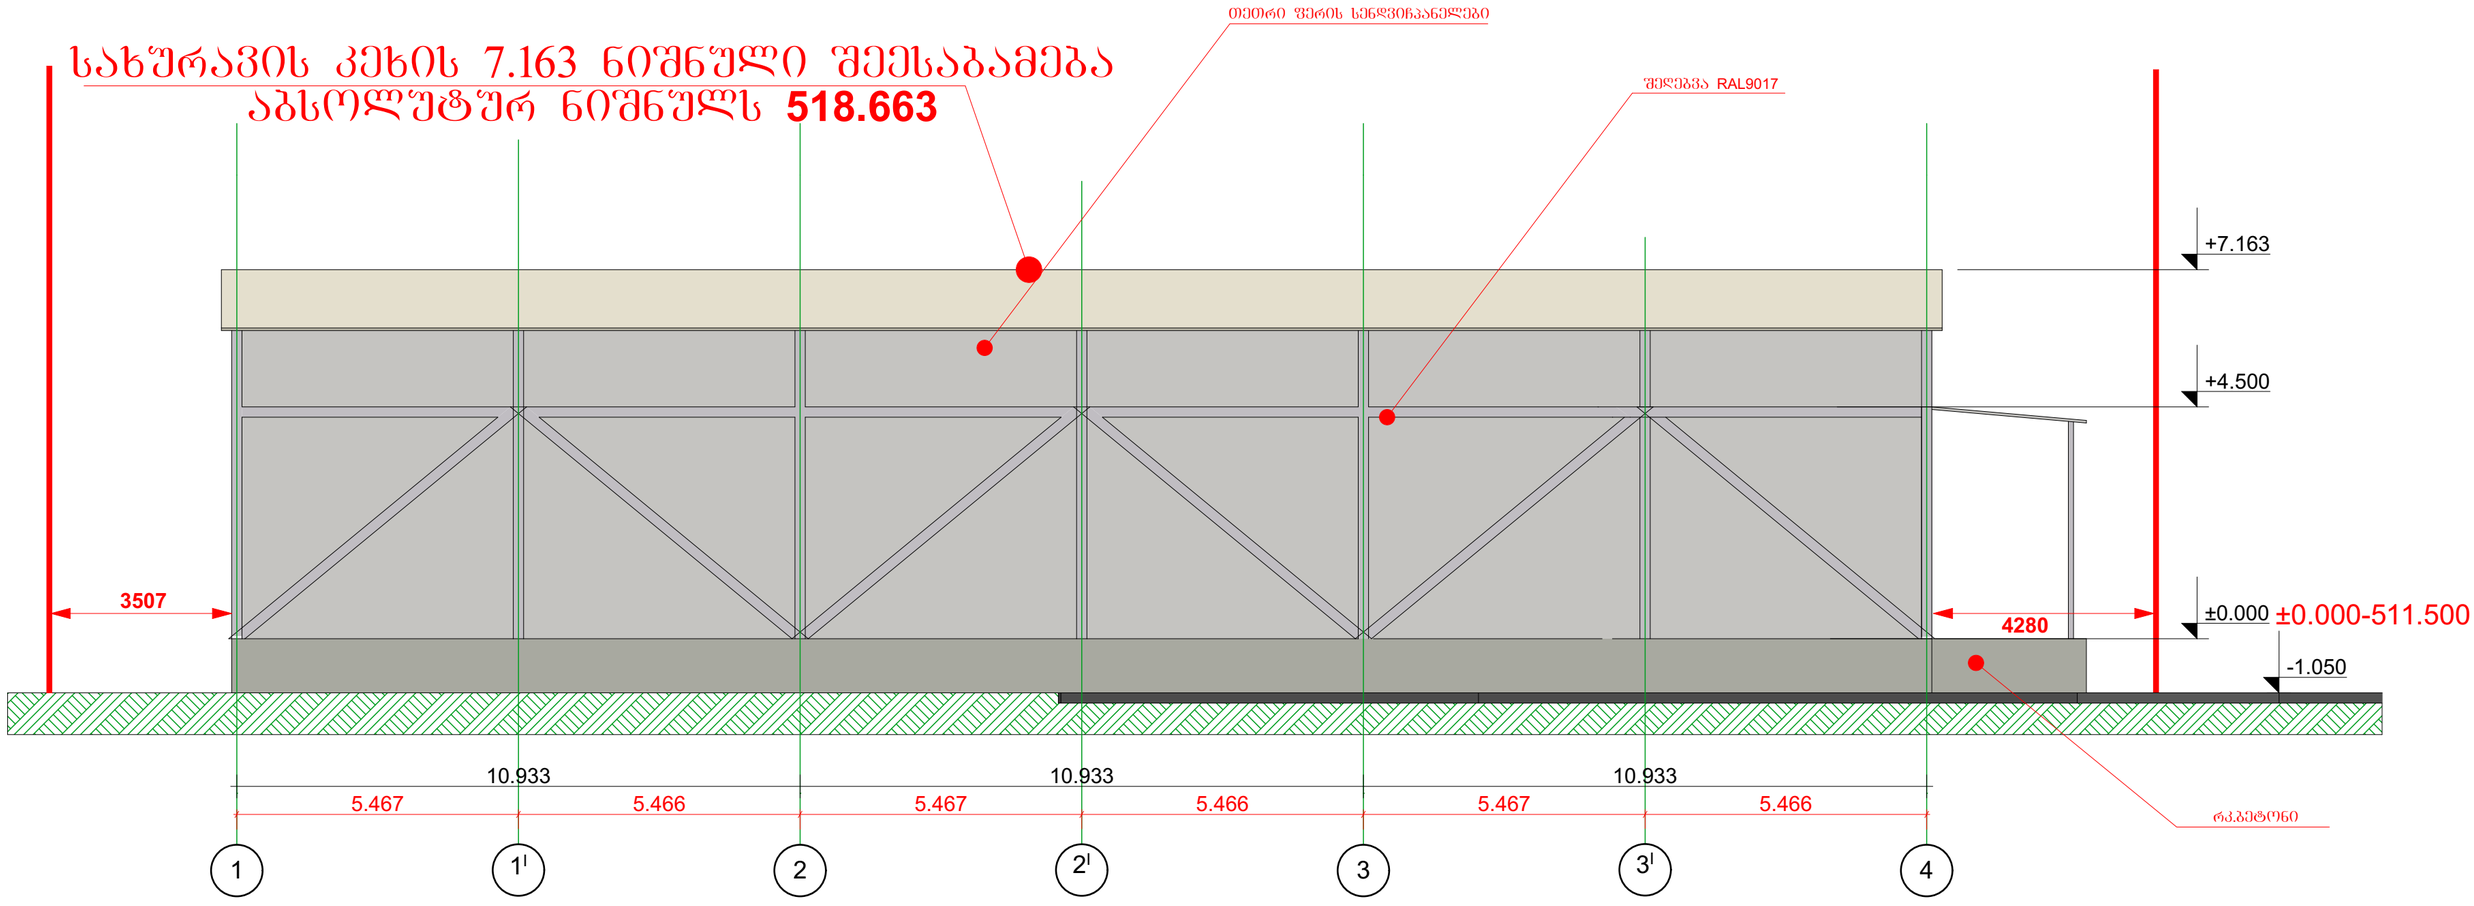

±0.000 ნიშნული შეესაბამება აბსოლუტურ ნიშნულს **511.500**

სამაცივრე შენობა ქ. თბილისში ჩანტლაძის ჩიხი №11 ს.კ.01.19.16.002.101	ფასადი 1-4 ღერძებს შორის მ. 1:100				პირობითი აღნიშვნები:
	თანამდებობა	გვარი	ხელმოწერა		
არქიტექტურული ნაწილი	დირექტორი	მ.კვესელავა			+3.783 ნიშნული
	პრ. მთ. არქ	მ. კვესელავა			ა ღერძის ხაზი
	დაამუშავა	ზ. ლოლაშვილი			
საპროექტო ორგანიზაცია შპს "ზუმა" ს.კ. 405265911	მასშტაბი		სტადია	ფურცელი	ფურც-ბი
	1:100		მ.პ		

სახურავის კეხის 7.163 ნიშნული შეესაბამება აბსოლუტურ ნიშნულს **518.663**

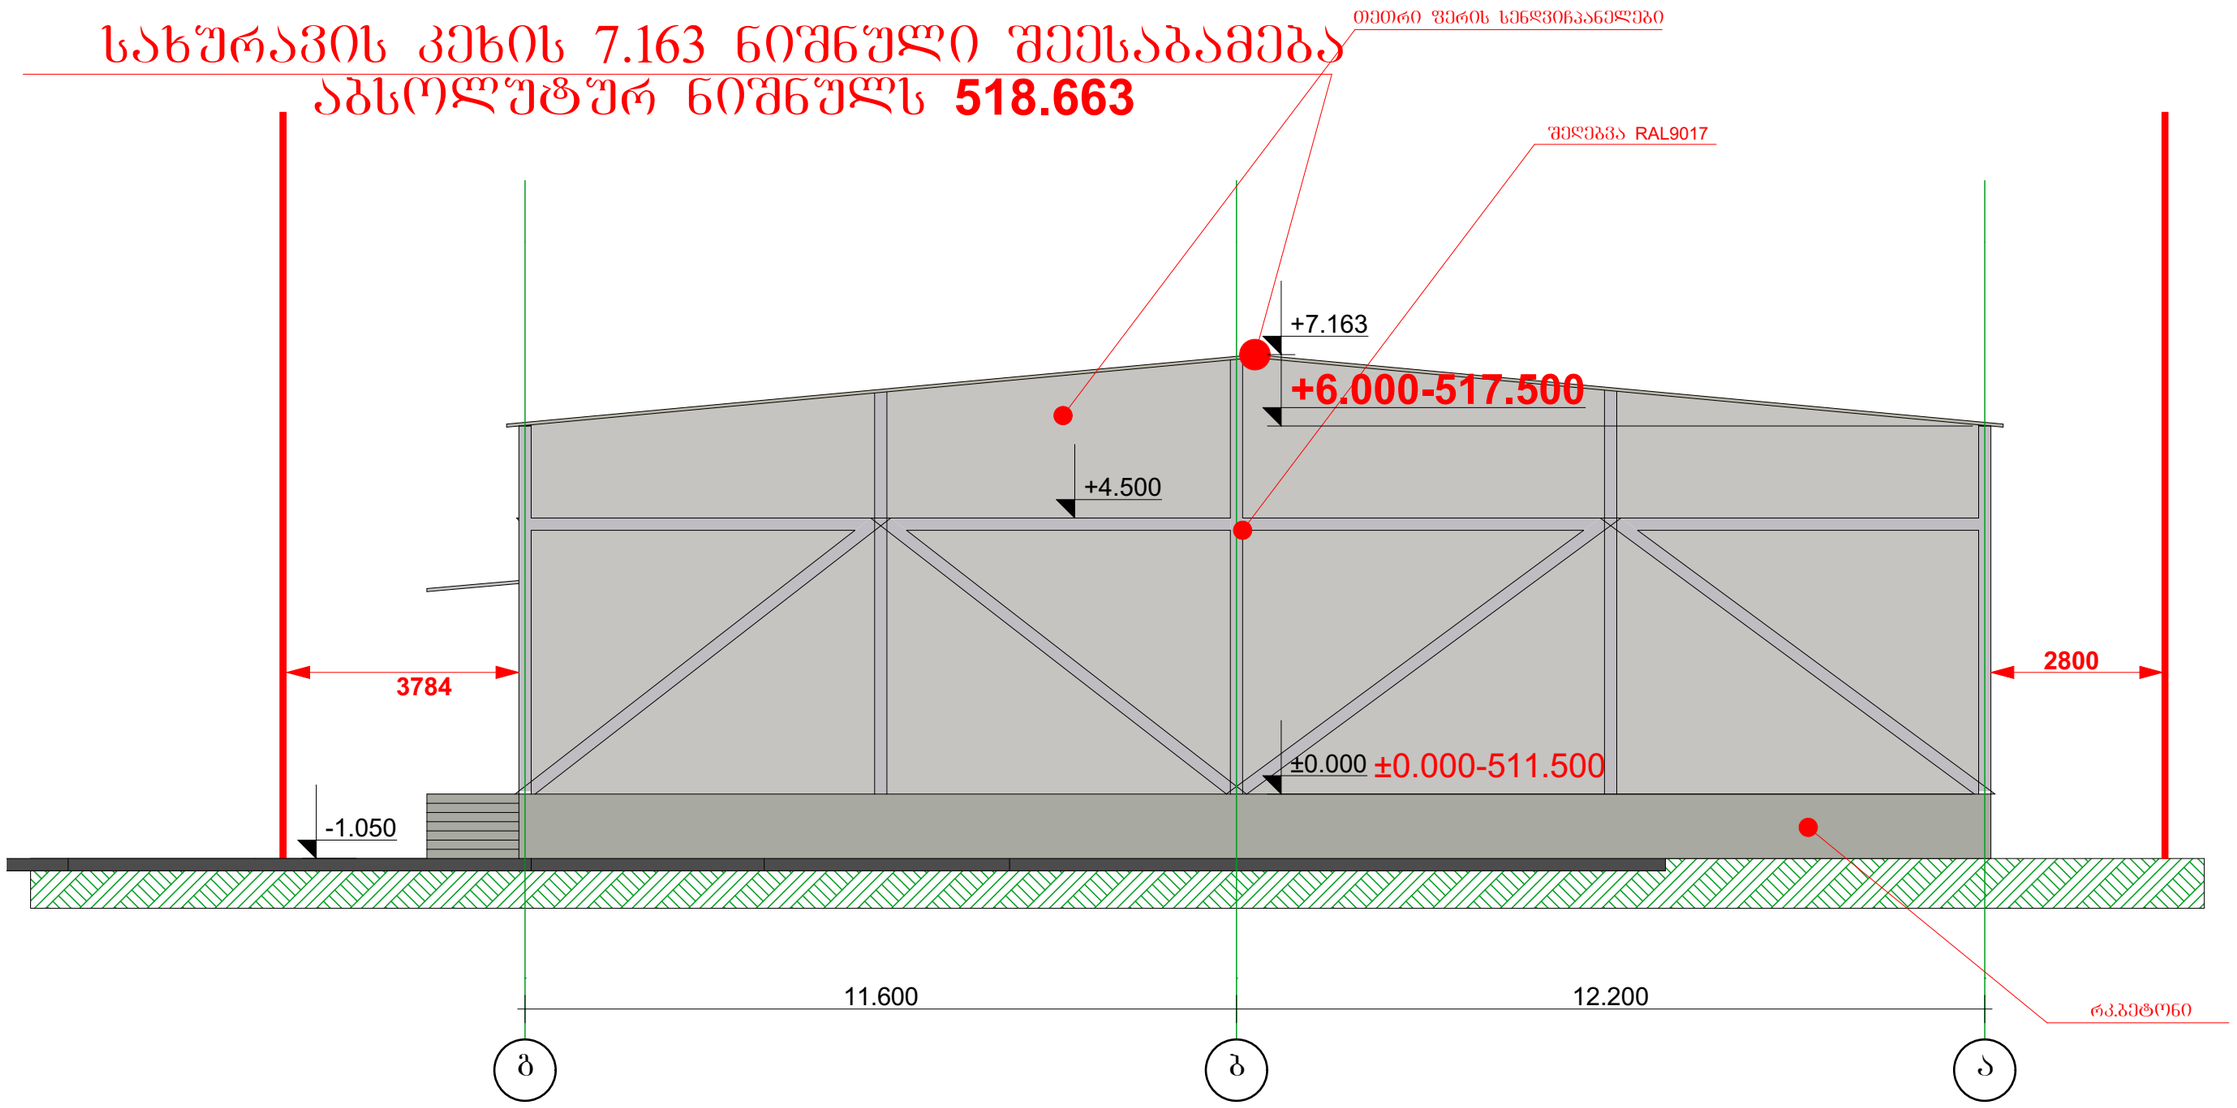

±0.000 ნიშნული შეესაბამება აბსოლუტურ ნიშნულს **511.500**

სამაცივრე შენობა ქ. თბილისში ჩანტლაძის ჩიხი №11 ს.კ.01.19.16.002.101	შასადი ბ-ა ღერძებს შორის მ. 1:100				პირობითი აღნიშვნები:
	თანამდებობა	გვარი	ხელმოწერა		
არქიტექტურული ნაწილი	დირექტორი	მ.კვესელავა			
	პრ. მთ. არქ	მ. კვესელავა			
	დაამუშავა	ზ. ლოლაშვილი			
საპროექტო ორგანიზაცია შპს "ზუმა" ს.კ. 405265911	მასშტაბი		სტადია	ფურცელი	ფურც-ბი
	1:100		მ.პ		
					+3.783 ნიშნული; ა ღერძის ხაზი

სახურავის კეხის 7.163 ნიშნული შეესაბამება აბსოლუტურ ნიშნულს **518.663**

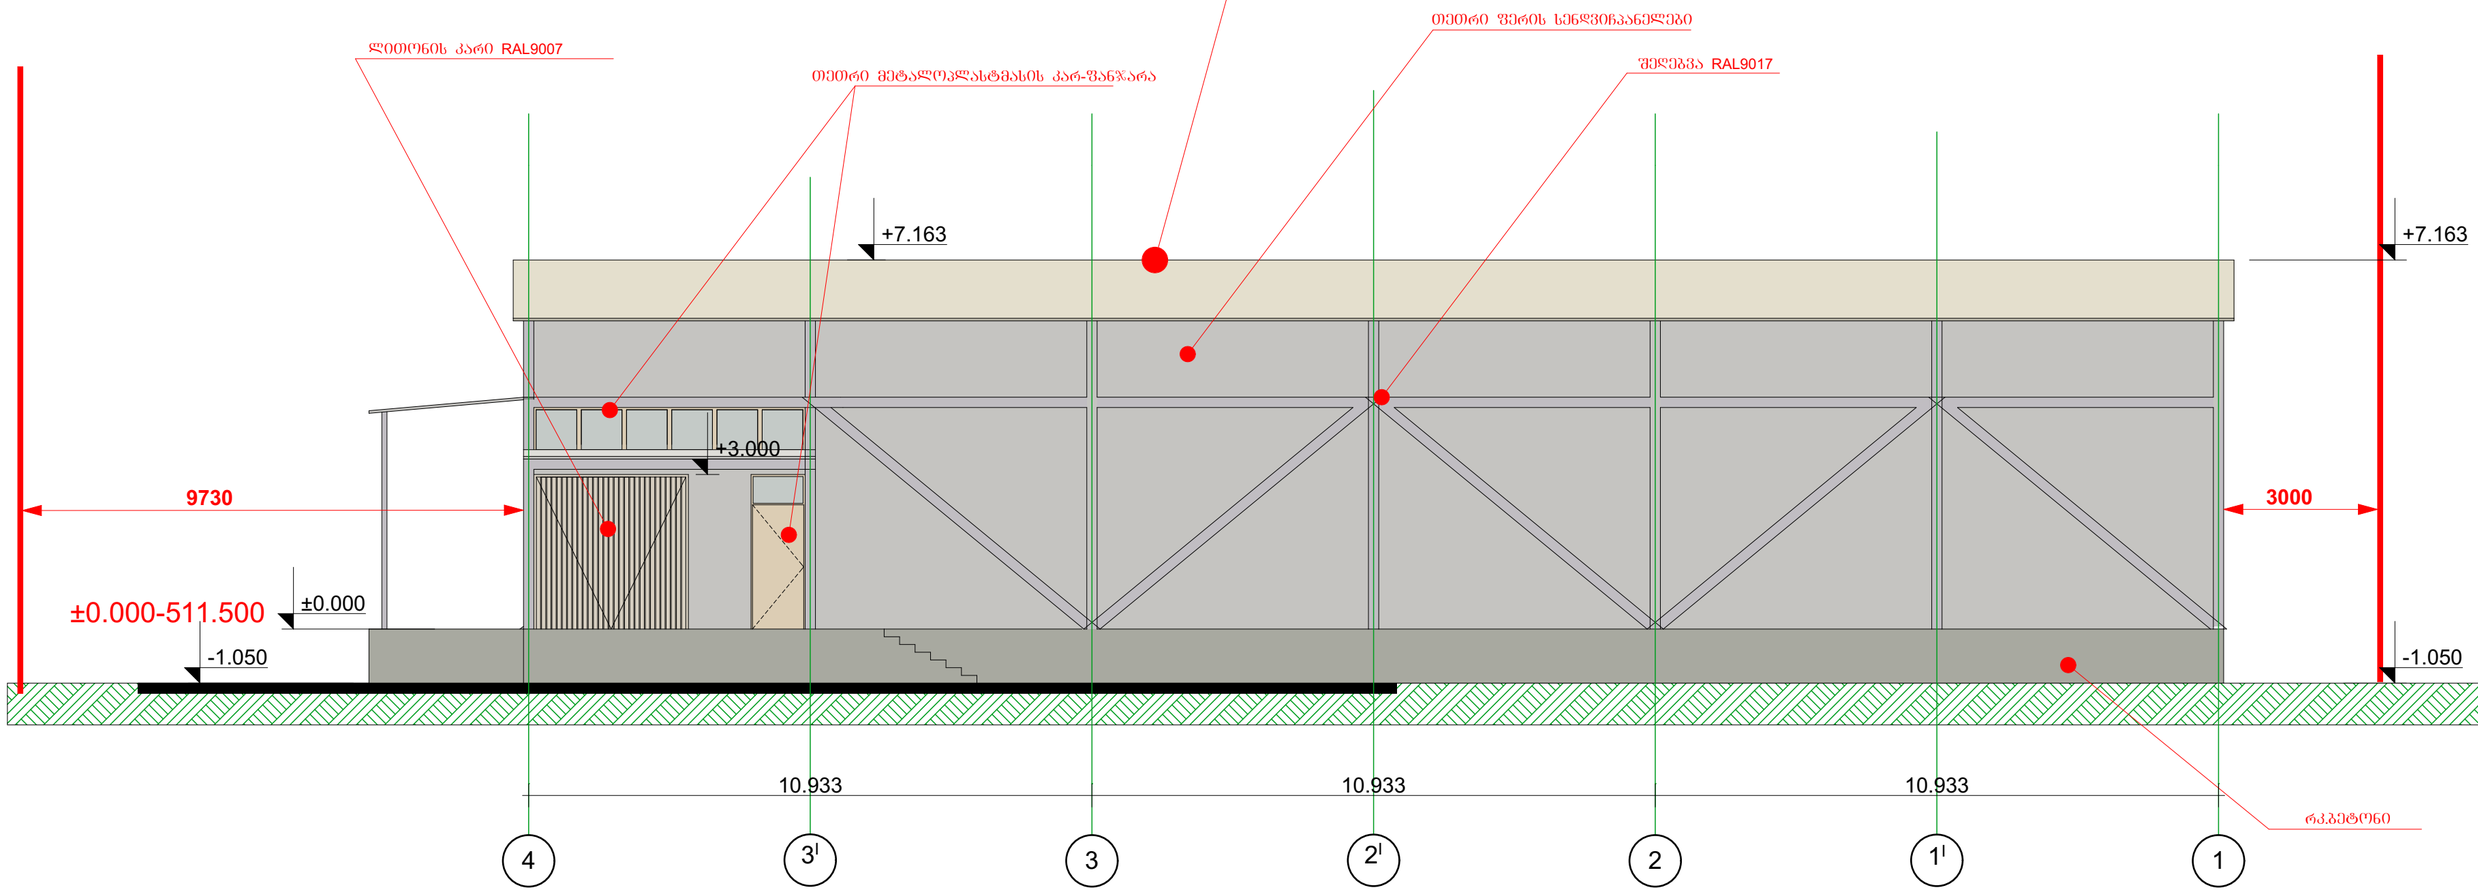

±0.000 ნიშნული შეესაბამება აბსოლუტურ ნიშნულს **511.500**

სამაცივრე შენობა ქ. თბილისში ჩანტლაძის ჩიხი №11 ს.კ.01.19.16.002.101	ფასადი ა-ბ ღერძებს შორის მ. 1:100				პირობითი აღნიშვნები:
	თანამდებობა	ბგარი	ხელმოწერა		+3.783 ნიშნული
არქიტექტურული ნაწილი	დირექტორი	მ.კვესელავა			ა ღერძის ხაზი
	პრ. მთ. არქ	მ. კვესელავა			
საპროექტო ორგანიზაცია შპს "ზუმა" ს.კ. 405265911	დაამუშავა	ზ. ლომლაშვილი			
	მასშტაბი	სტადია	შურცელი	შურც-ბი	
	1:100	მპ			

სახურავის კეხის 7.163 ნიშნული შეესაბამება აბსოლუტურ ნიშნულს **518.663**

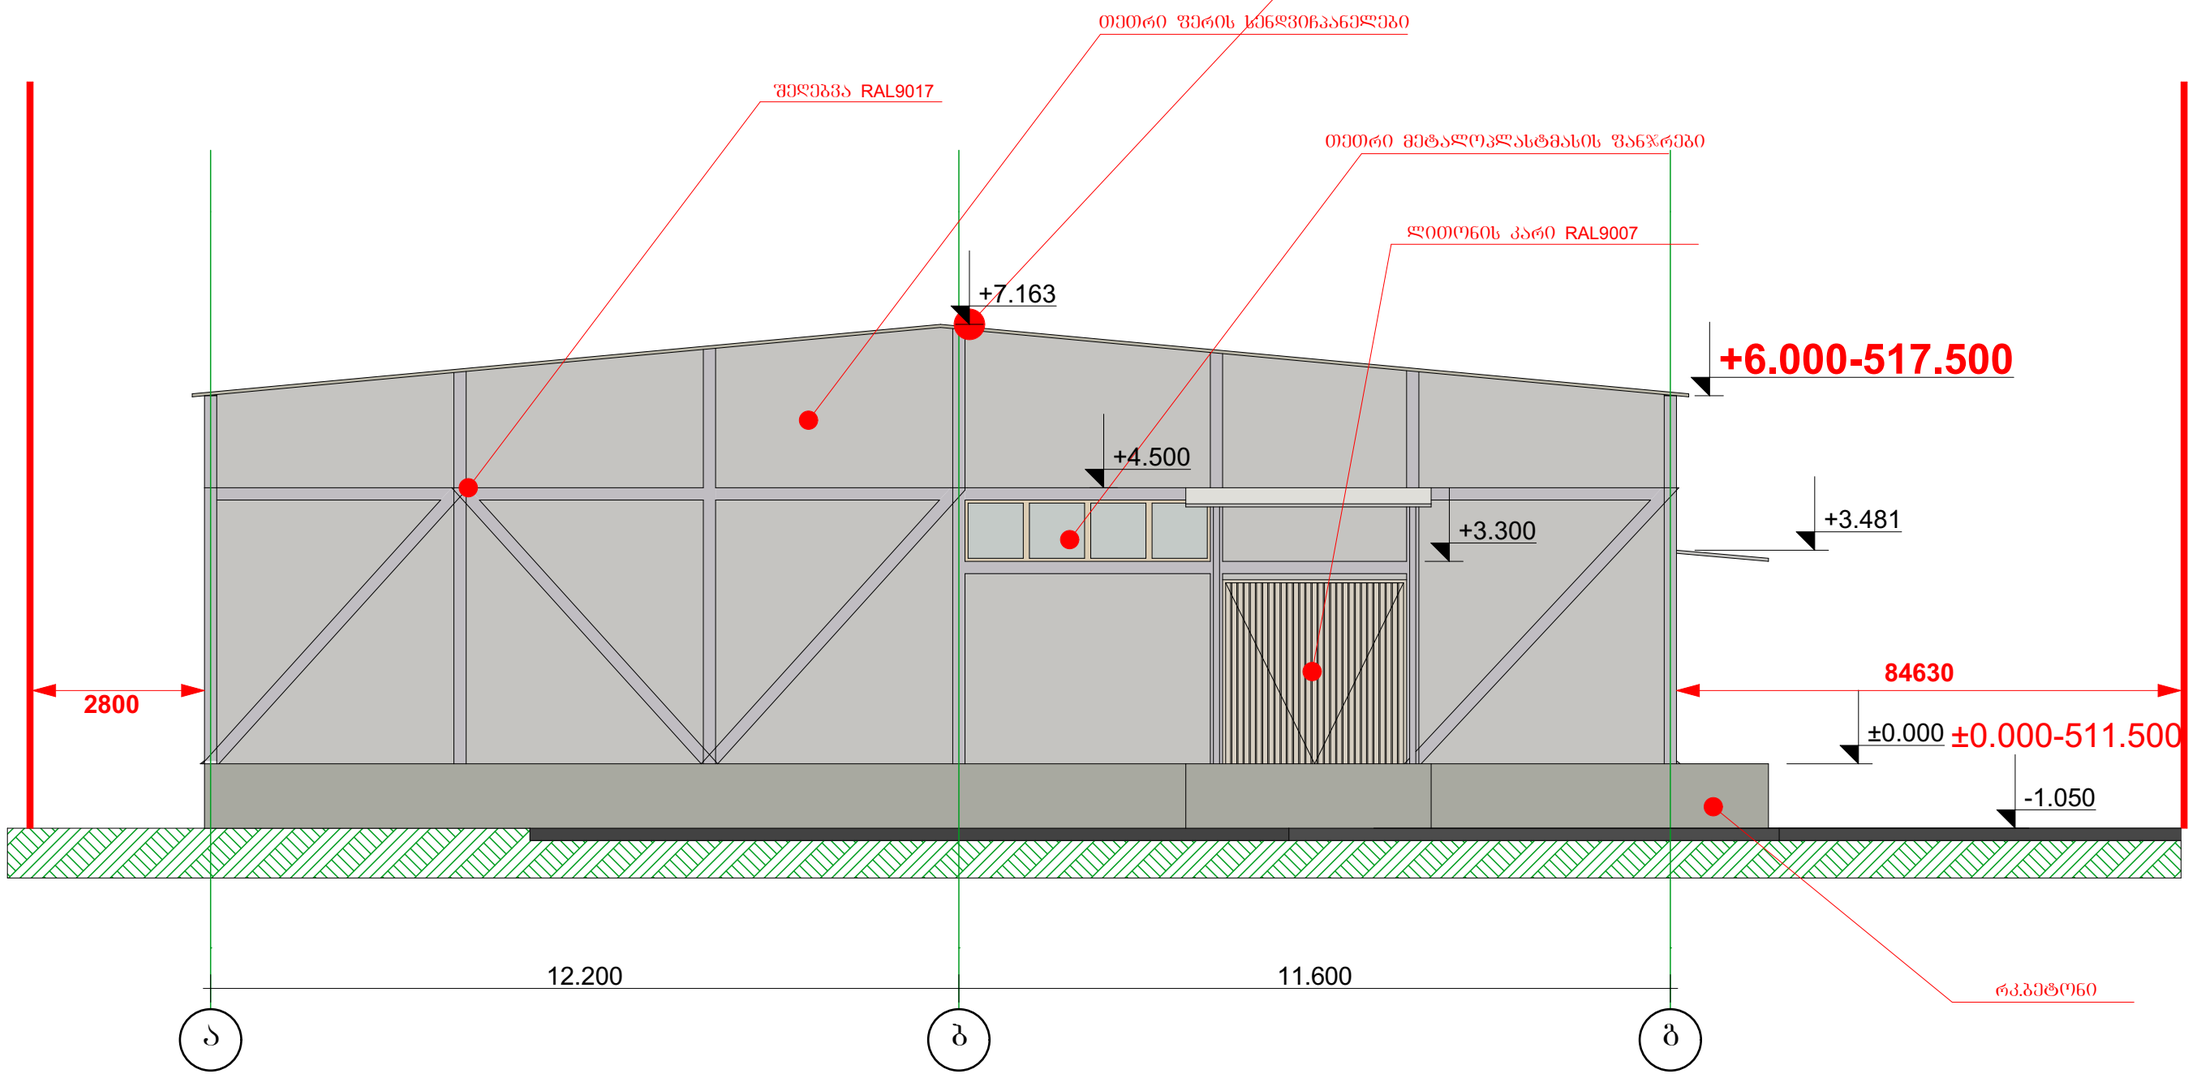

±0.000 ნიშნული შეესაბამება აბსოლუტურ ნიშნულს **511.500**

სამაცივრე შენობა ქ. თბილისში ჩანტლაძის ჩიხი №11 ს.კ.01.19.16.002.101	ფასადი ა-ბ ღერძებს შორის მ. 1:100				პირობითი აღნიშვნები:
	თანამდებობა	გვარი	ხელმოწერა		
არქიტექტურული ნაწილი	დირექტორი	მ.კვესელავა			+3.783 ნიშნული
	არ. მთ. არქ	მ. კვესელავა			ა ღერძის ხაზი
	დაამუშავა	ზ. ლოლაშვილი			
საპროექტო ორგანიზაცია შპს "ზუმა" ს.კ. 405265911	მასშტაბი	სტადია	შურცელი	შურც-ბი	
	1:100	მ.პ			