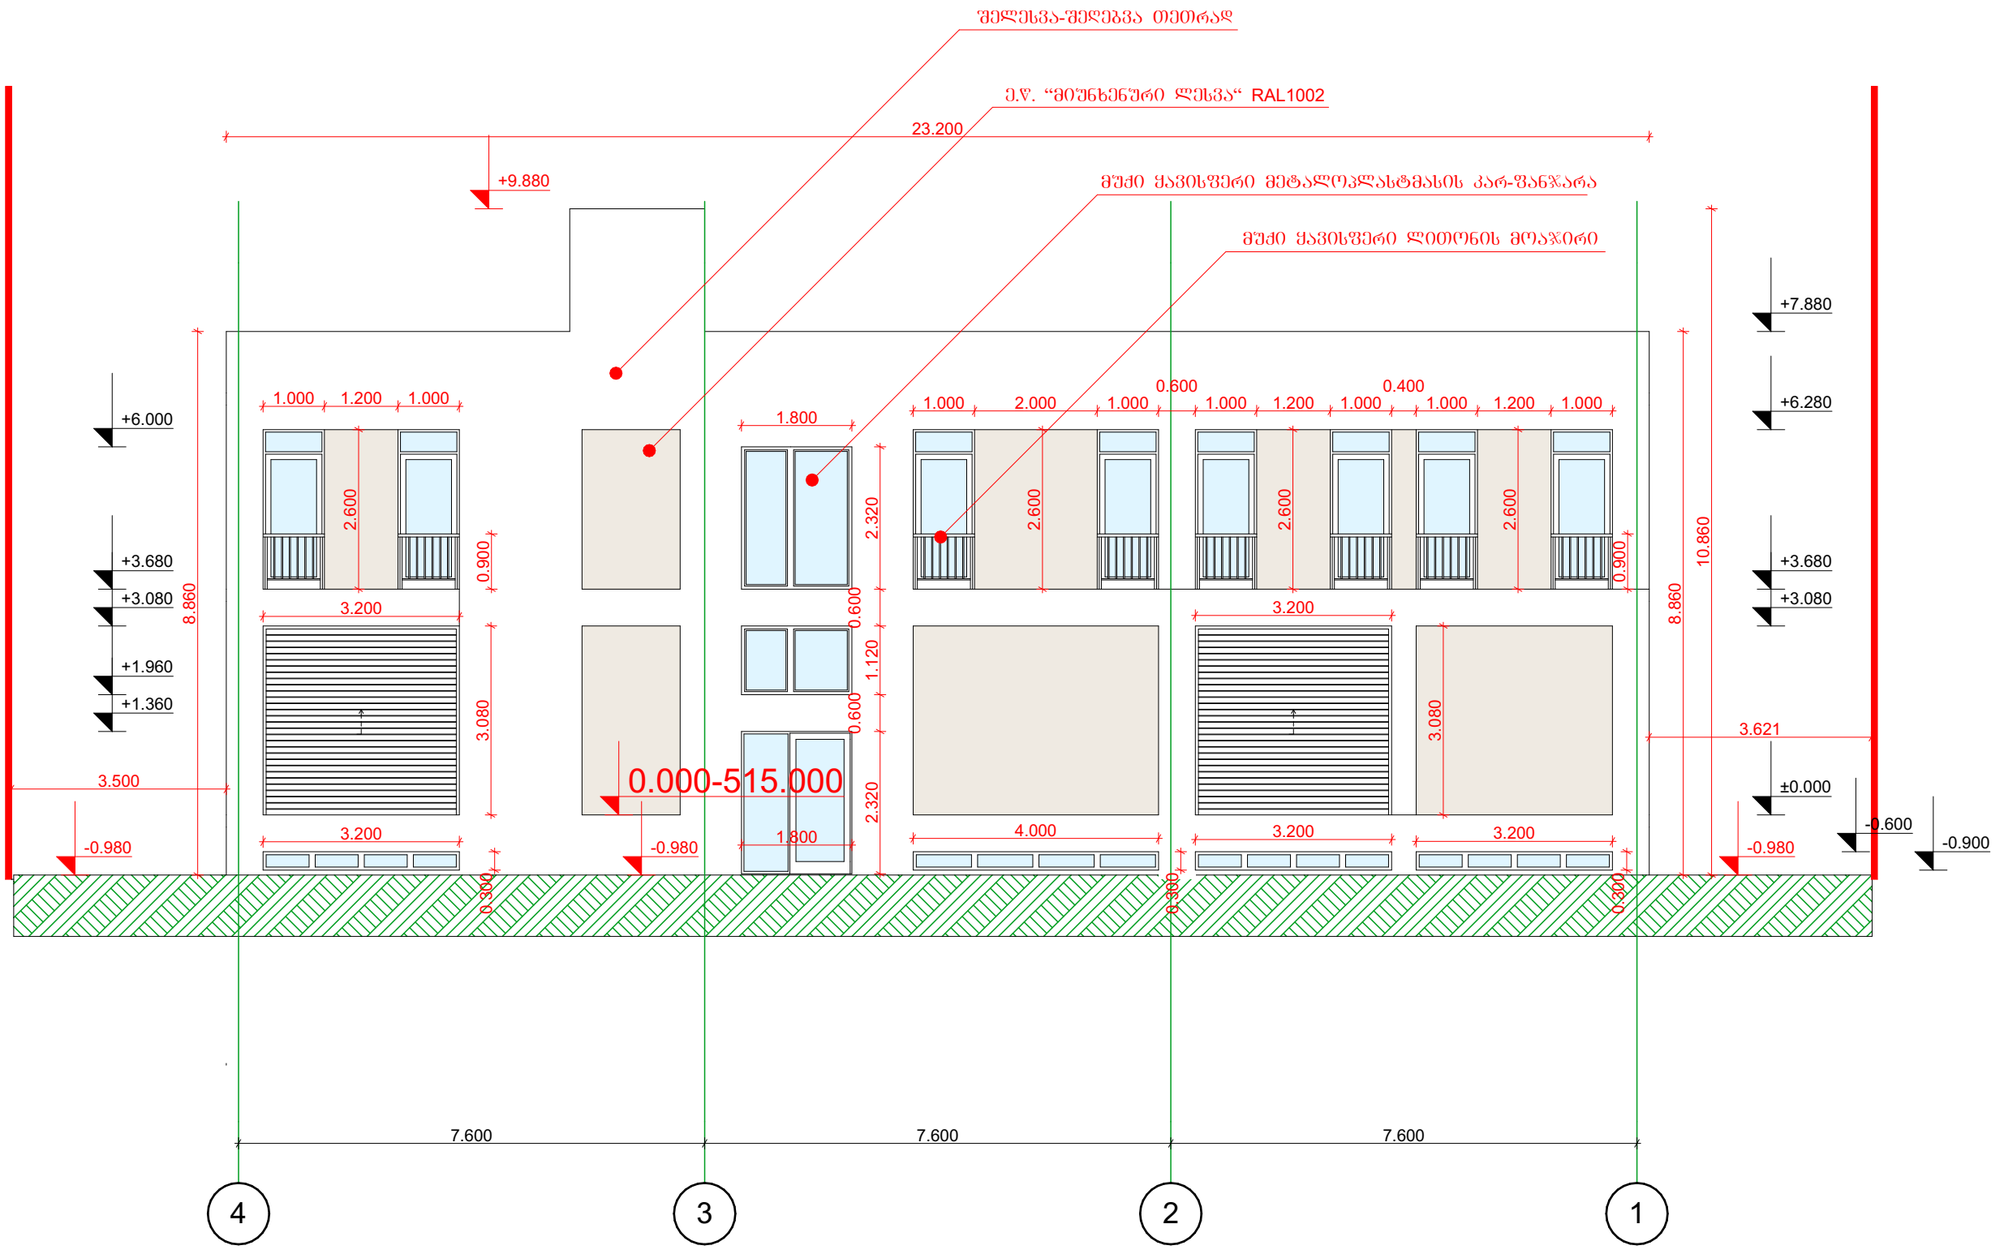
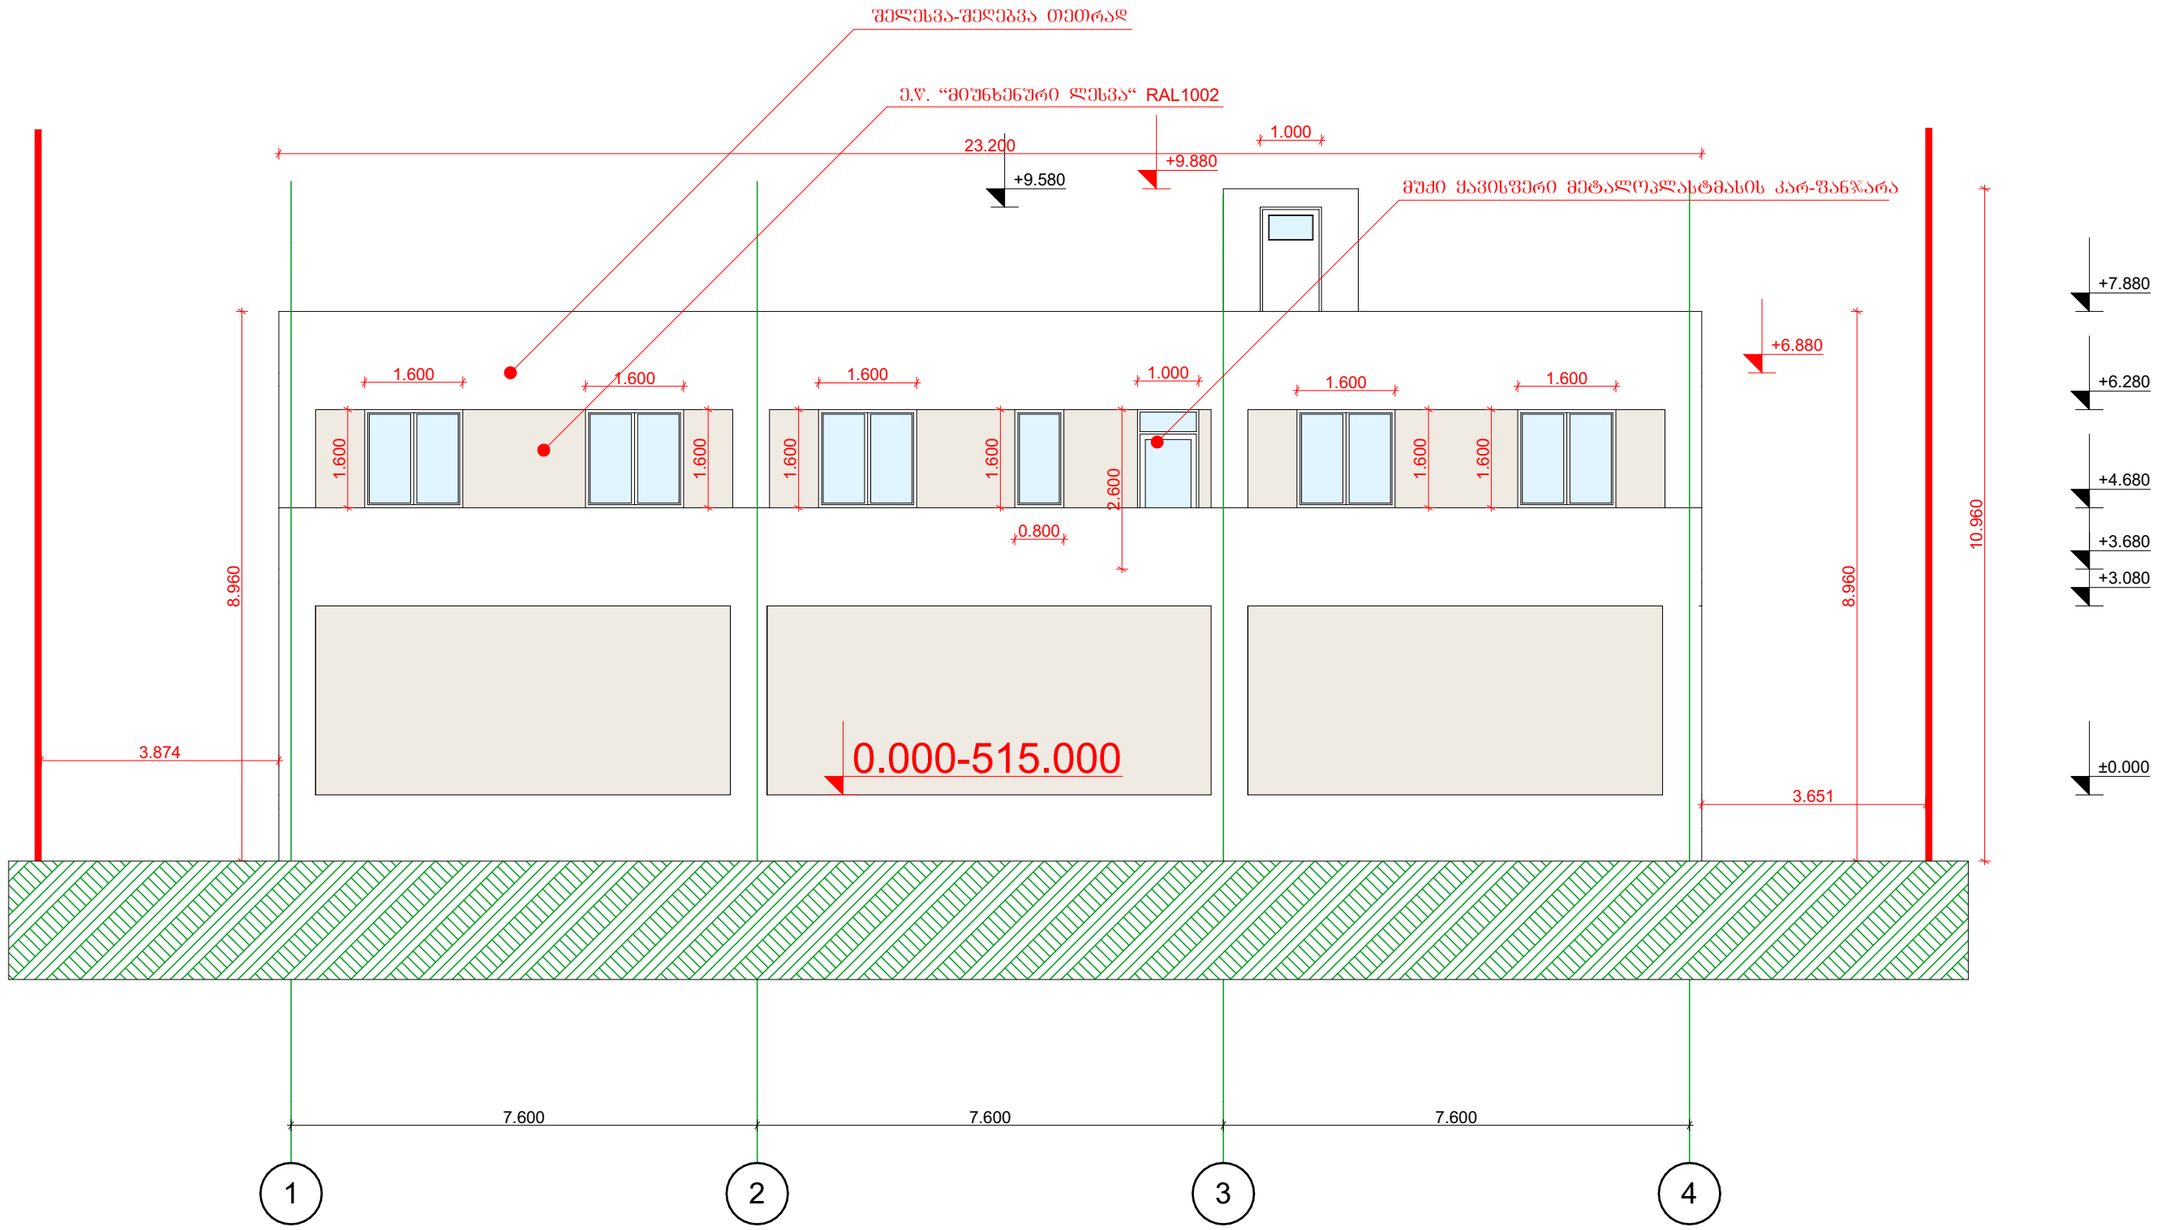



0.000 ნიშნული შეესაბამება აბსოლუტურ-515.000

სასაწყობე შენობა ქ. თბილისში ჩანტლაძის ჩიხი №9 ს.კ.01.19.16.002.106					
არქიტექტურული ნაწილი					
საპროექტო ორგანიზაცია შპს "ზუმა" ს.კ. 405265911					




0.000 ნიშნული შეესაბამება აბსოლუტურ-515.000

სასაწყობე შენობა ქ. თბილისში ჩანტლაძის ჩიხი №9 ს.კ.01.19.16.002.106		ფასადი 1-4 ღერძებს შორის მ. 1:100			პირობითი აღნიშვნები:
		თანამდებობა	გვარი	ხელმოწერა	+3.783 ნიშნული
არქიტექტურული ნაწილი		დირექტორი	მ.კვესელავა		ა ღერძის ხაზი
		პრ. მთ. არქ	მ. კვესელავა		
		დაამშვავა	ზ. ლოლაშვილი		
საპროექტო ორგანიზაცია შპს "ზუმა" ს.კ. 405265911		მასშტაბი	სტადია	ფურცელი	ფურც-ბი
		1:100	მპ		

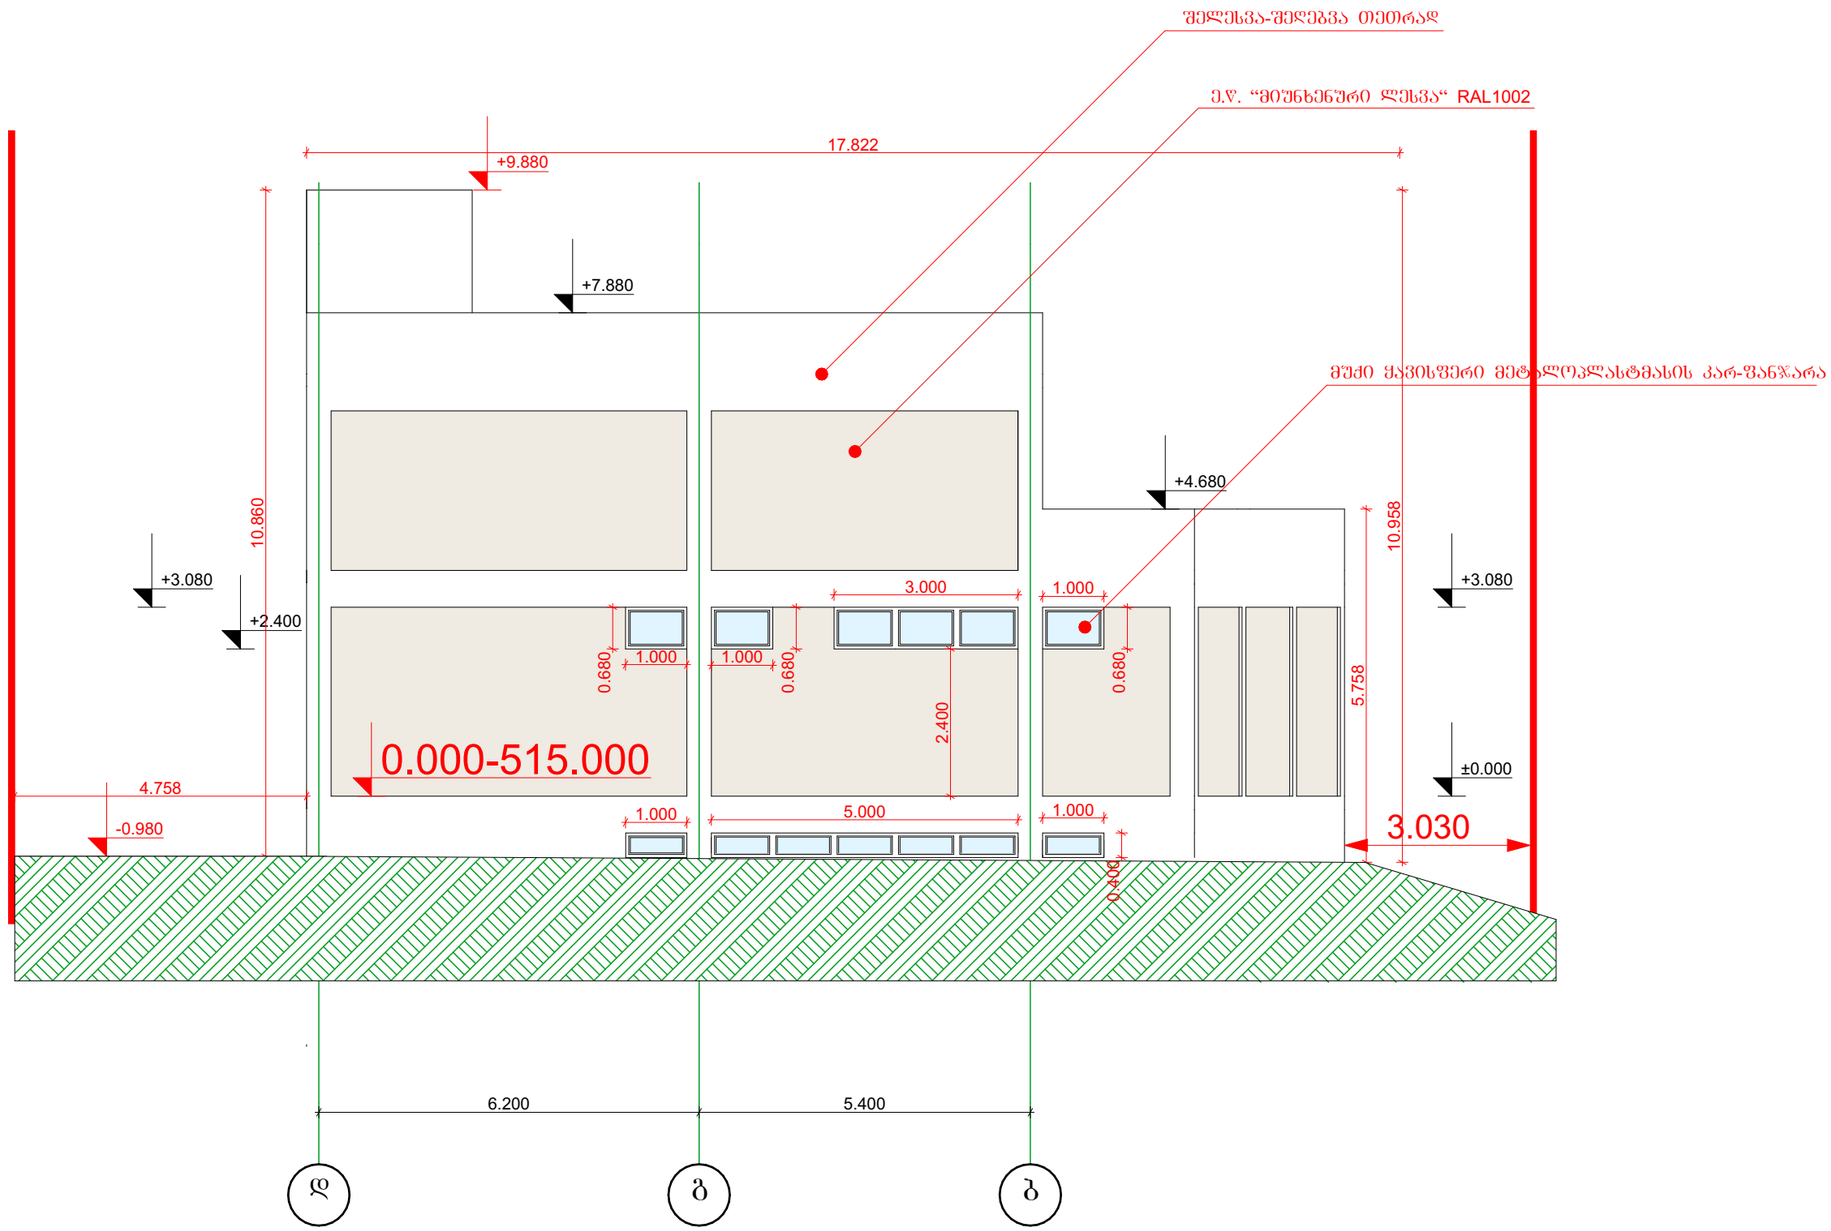

0.000 ნიშნული შეესაბამება აბსოლუტურ-515.000













სასაწყობე შენობა ქ. თბილისში ჩანტლაძის ჩიხი №9 ს.კ.01.19.16.002.106	ფასადი დ-ბ ღერძებს შორის მ. 1:100				პირობითი აღნიშვნები:
	თანამდებობა	გვარი	ხელმოწერა		
არქიტექტურული ნაწილი	დირექტორი	მ.კვესელავა			+3.783 ნიშნული
	პრ. მთ. არქ	მ. კვესელავა			ა ღერძის ხაზი
	დაამუშავა	ზ. ლოლაშვილი			
საპროექტო ორგანიზაცია შპს "ზუმა" ს.კ. 405265911	მასშტაბი		სტადია	ფურცელი	ფურც-ბი
	1:100		მ.პ		

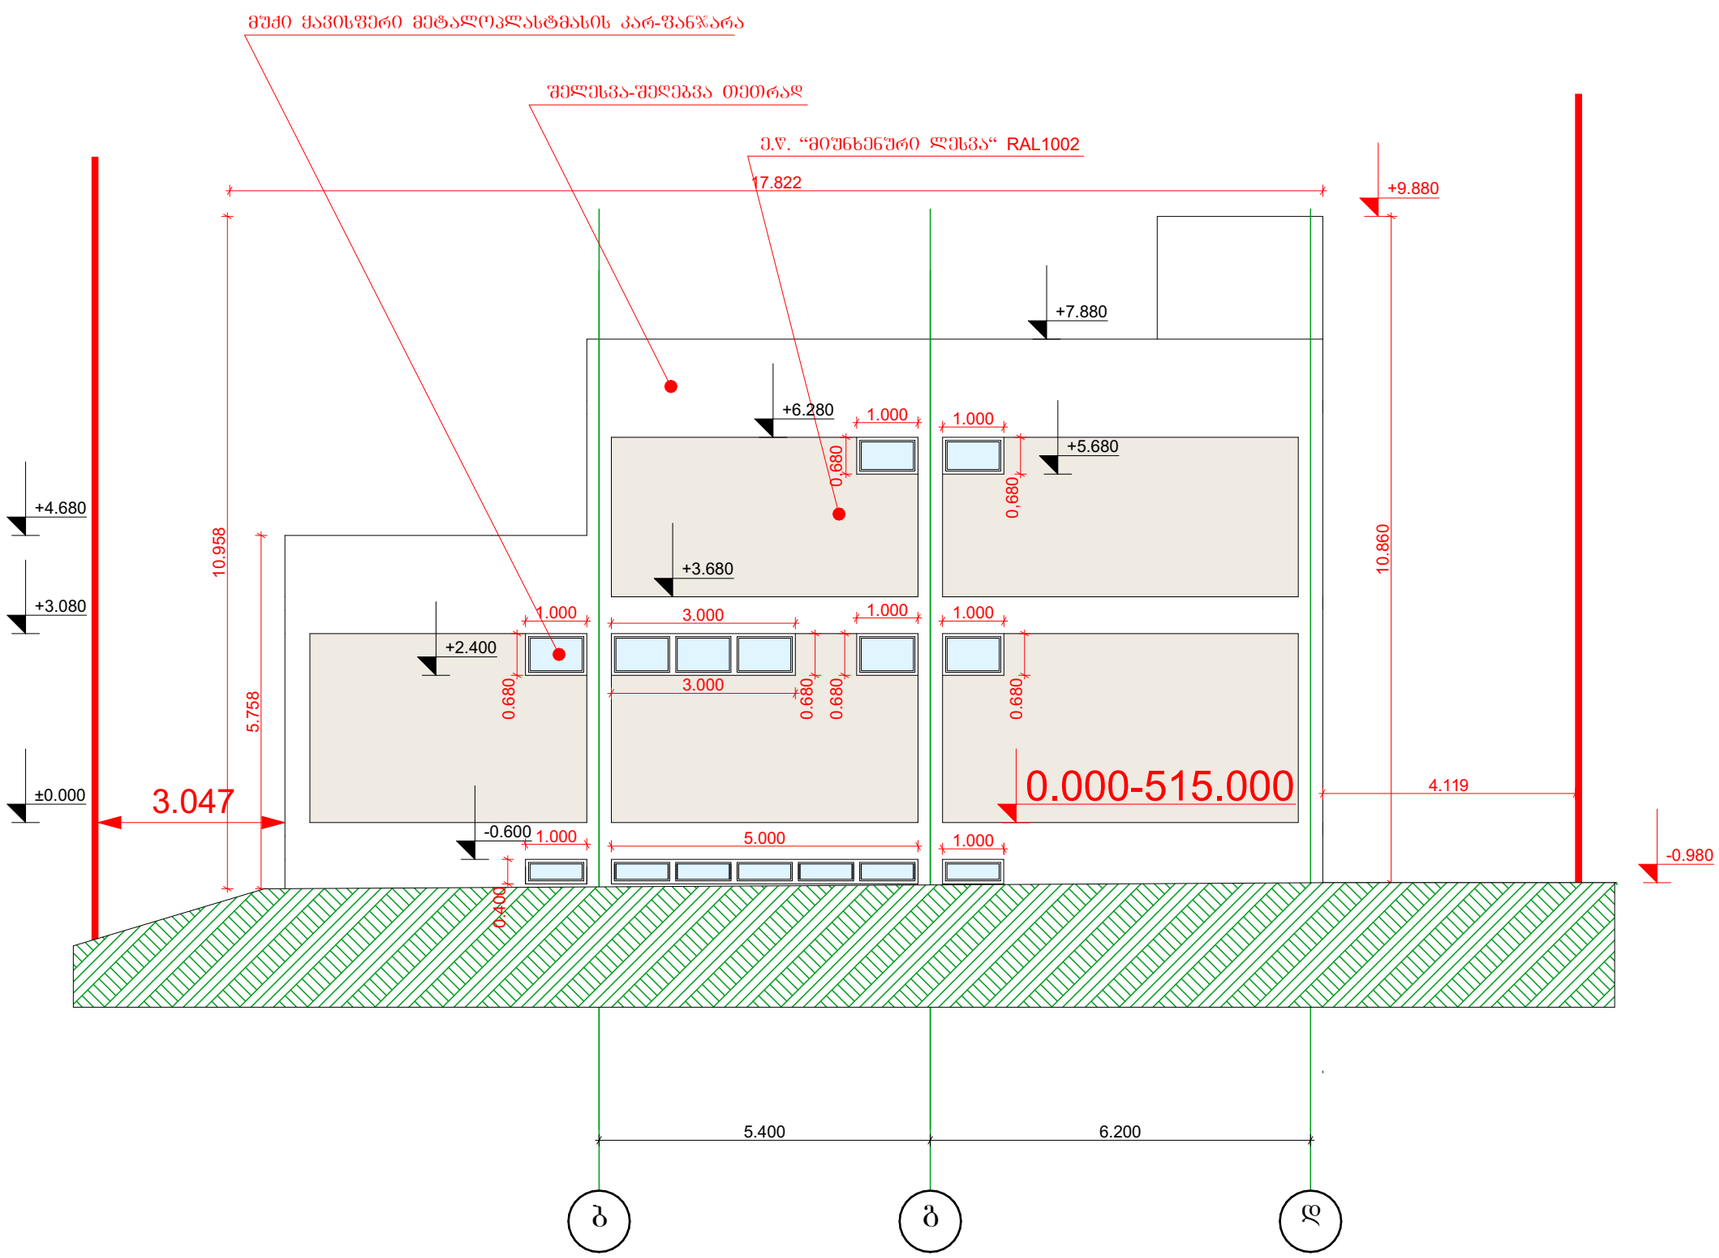


0.000 ნიშნული შეესაბამება აბსოლუტურ-515.000

სასაწყობე შენობა ქ. თბილისში ჩანტლაძის ჩიხი №9 ს.კ.01.19.16.002.106	ფასადი ბ-დ ღერძებს შორის მ. 1:100				პირობითი აღნიშვნები:
	თანამდებობა	გვარი	ხელმოწერა		+3.783 ნიშნული
არქიტექტურული ნაწილი	დირექტორი	მ.კვესელავა			ა ღერძის ხაზი
	პრ. მთ. არქ	მ. კვესელავა			
	დაამუშავა	ზ. ლოლაშვილი			
საპროექტო ორგანიზაცია შპს "ზუმა" ს.კ. 405265911	მასშტაბი		სტადია	ფურცელი	ფურც-ბი
	1:100		მ.პ		

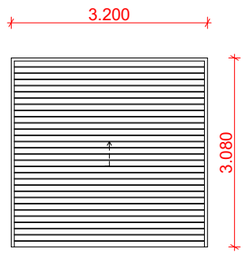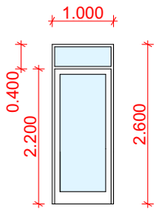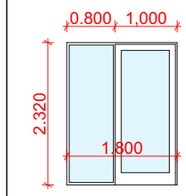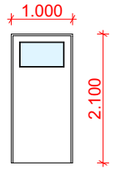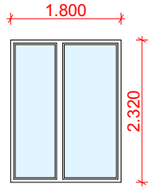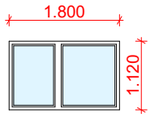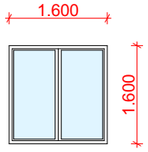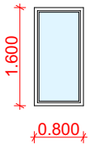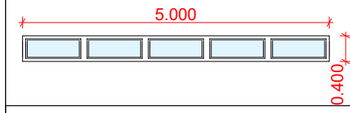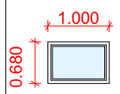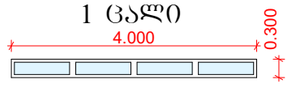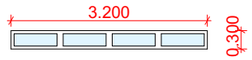
კარ-ფანჯრის, ვიტრაჟების და ფრამუგების სპეციფიკაცია

ასაწევი კარები	კარები №1	კარები №2	კარები №3	ვიტრაჟი №1	ვიტრაჟი №2	ფანჯარა №1	ფანჯარა №2	ფრამუგა №1	ფრამუგა №2	ფრამუგა №3
2 ცალი	9 ცალი	1 ცალი	1 ცალი	1 ცალი	1 ცალი	5 ცალი	1 ცალი	2 ცალი	2 ცალი	8 ცალი
										
								ფრამუგა №4	ფრამუგა №5	
								1 ცალი 	3 ცალი 	

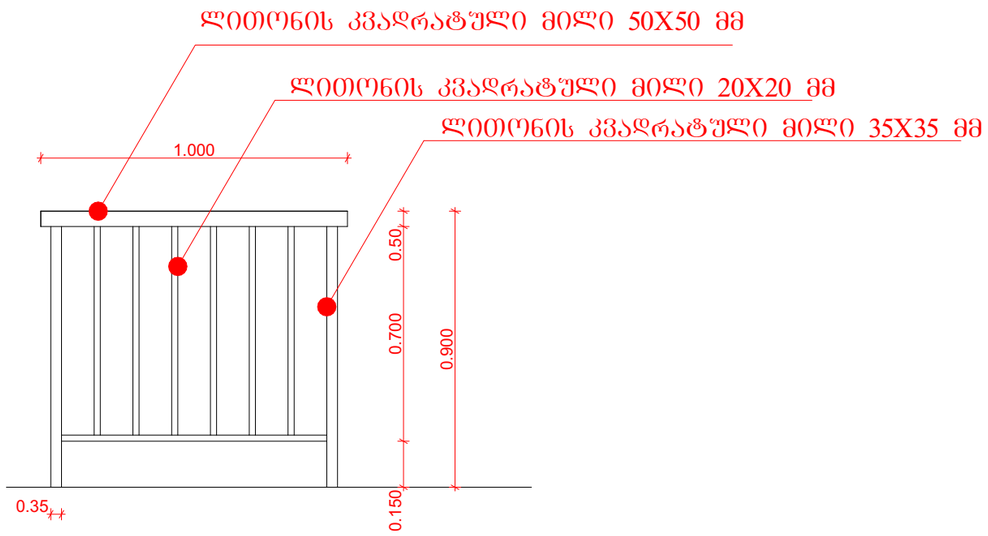
დეტალები



მოაჯირის ჭრილი

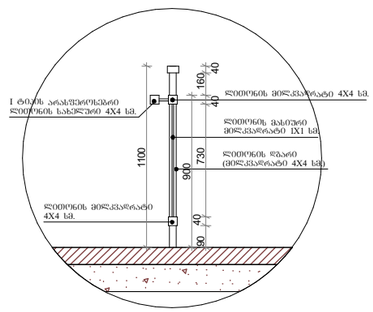



საფეხურის დეტალი

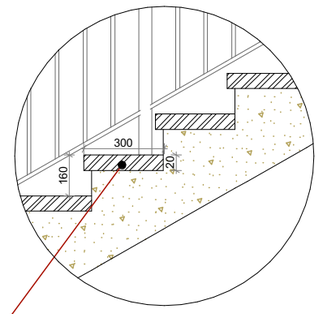


კერამიკული ფილა მოცურების საწინააღმდეგო მძრნე ზედაპირით

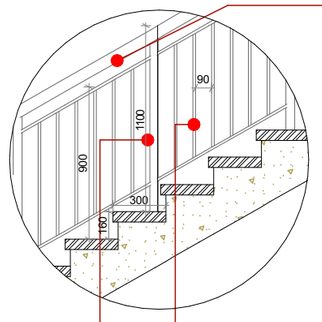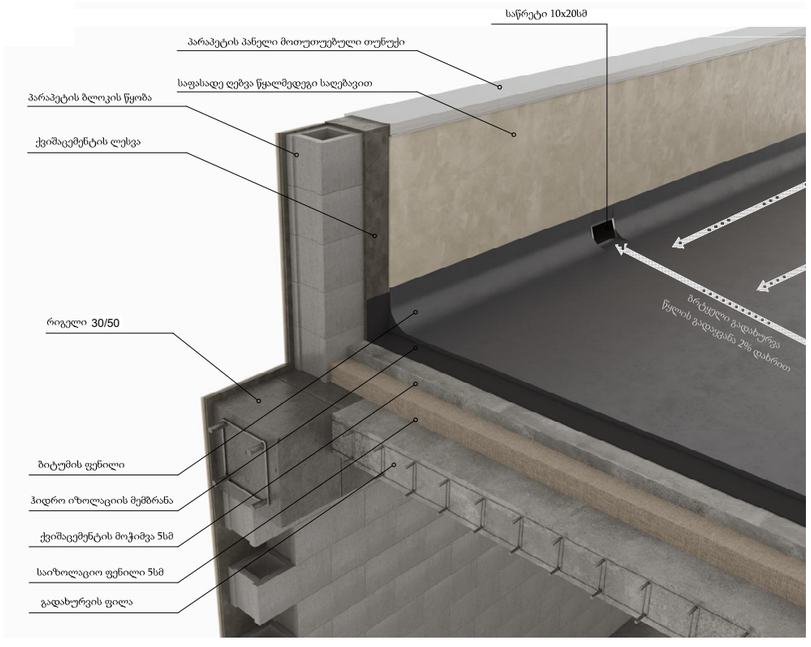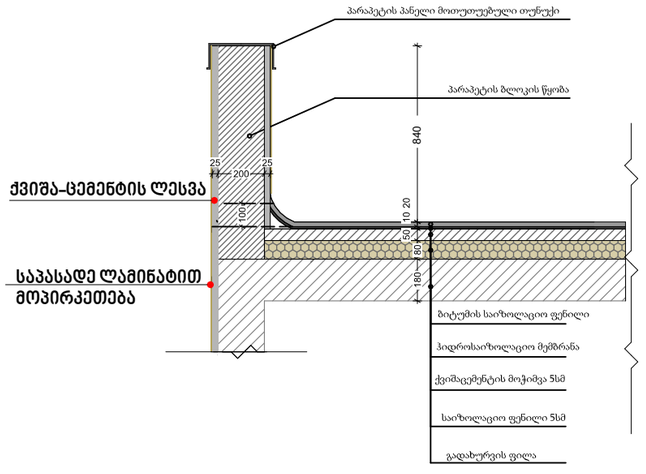მოაჯირის დეტალი







სასაწყობე შენობა ქ. თბილისში ჩანტლაძის ჩიხი №9 ს.კ.01.19.16.002.106	კარ-ფანჯრის სპეციფიკაცია				პირობითი აღნიშვნები:
	თანამდებობა	გვარი	ხელმოწერა		
არქიტექტურული ნაწილი	დირექტორი	მ.კვესელავა			+3.783 ნიშნული
	პრ. მთ. არქ	მ. კვესელავა			ა ღერძის ხაზი
	დაამუშავა	ზ. ლოლაშვილი			
საპროექტო ორგანიზაცია შპს "ზუმა" ს.კ. 405265911	მასშტაბი		სტადია	ფურცელი	ფურც-ბი
	1:100		მ.პ		