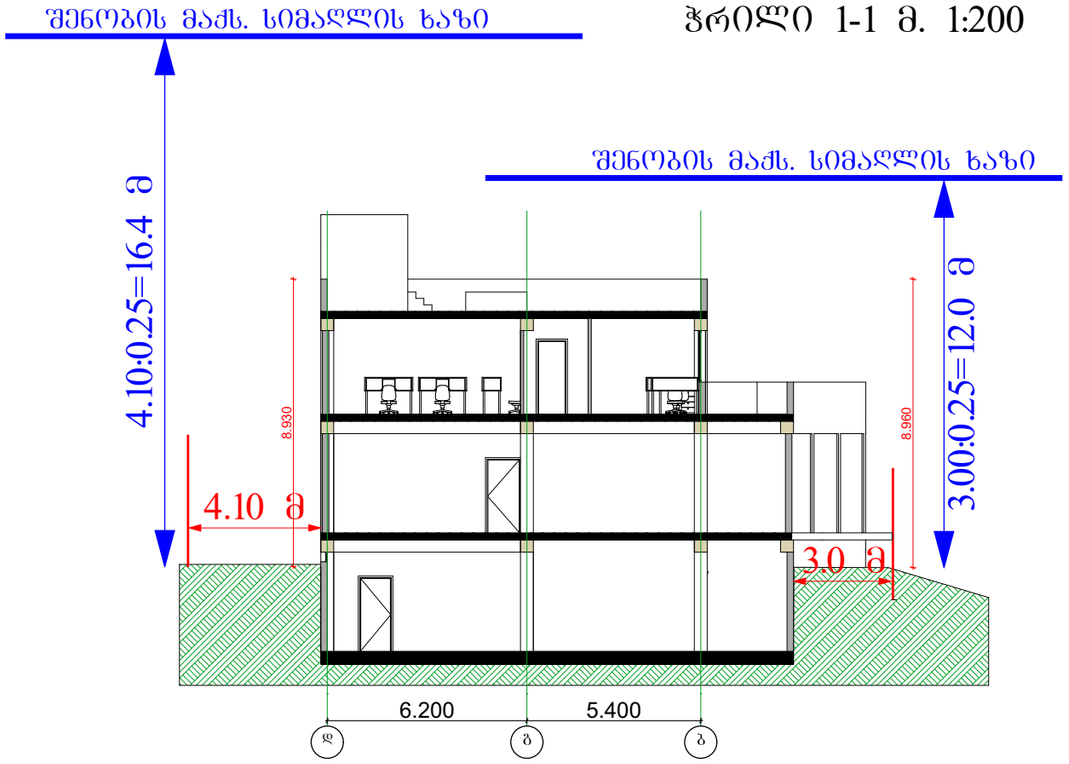

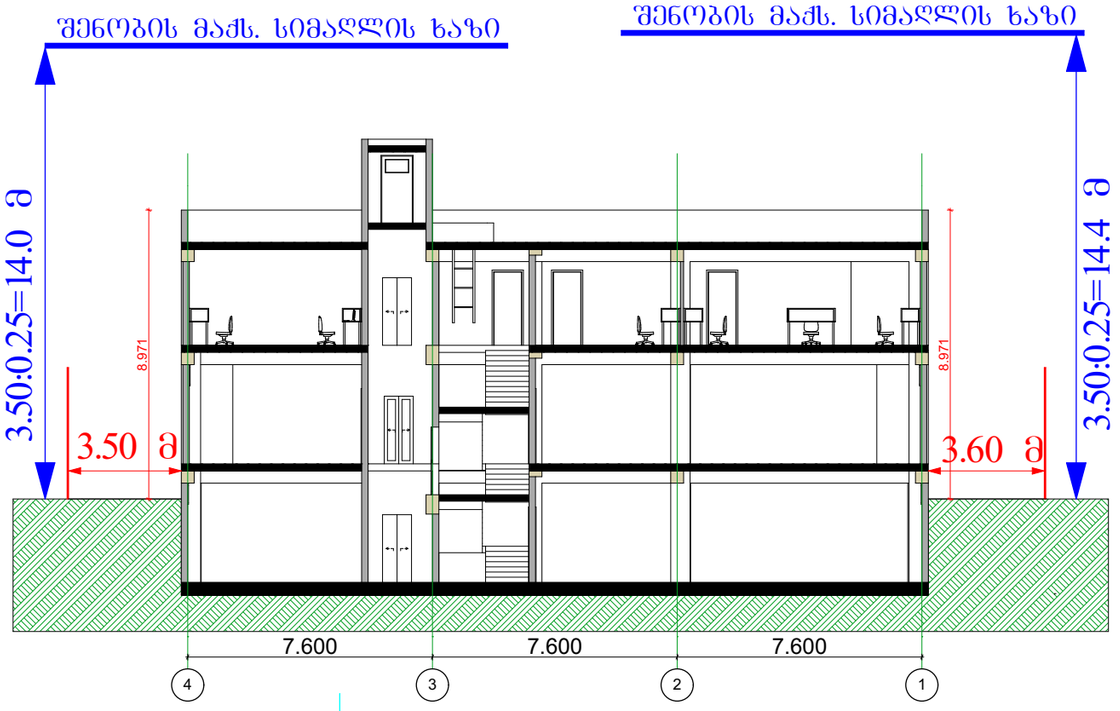

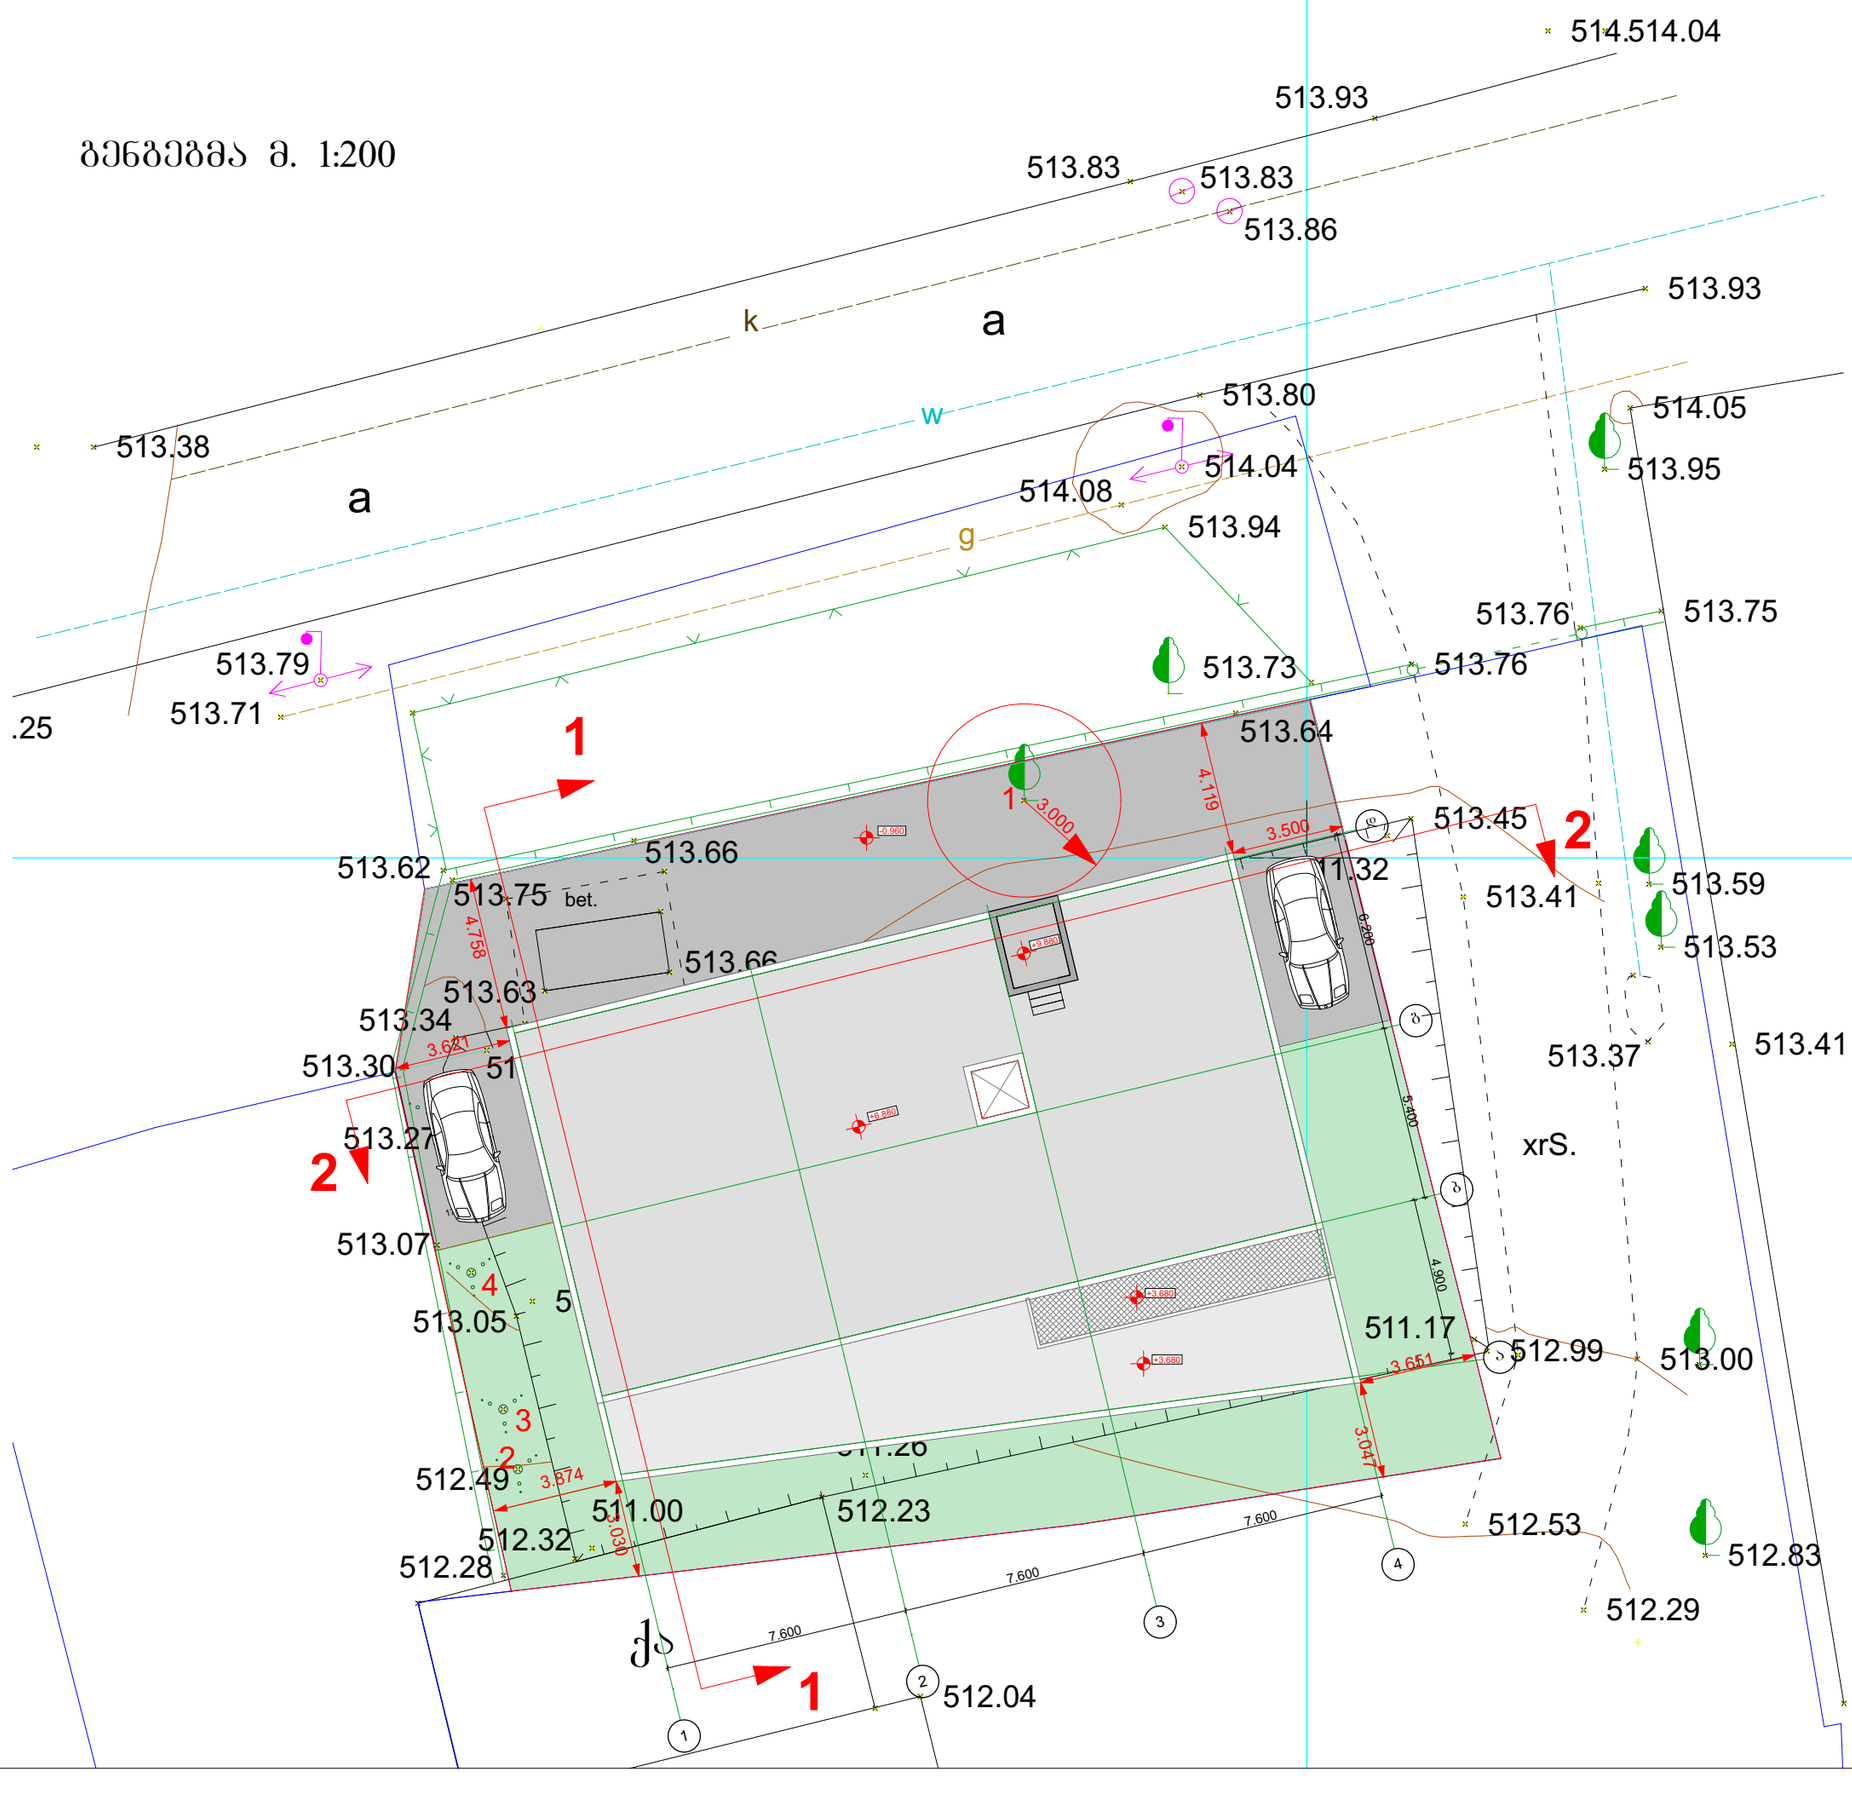

GSPublisherVersion 0.1.100.100

173.7 m2

514.

513.38

513.71

513.62

513.83 513.83

513.86

513.93

514.04

513.93

514.05
513.95

513.76 513.75
513.73 513.76

513.94

514.08

514.04

513.80

513.45

513.64

513.47
513.66

513.66
513.75

513.30

513.63
513.34

513.27

513.07

513.05

512.49
512.32
512.28

511.00

511.44

511.64

511.43

511.32
513.41 513.59

513.53

513.41 513.37

512.99 513.00

511.17

512.53

512.29

512.83

512.04

512.23

511.26

511.20

511.09

511.39

511.35

511.24

qa

ბეტ.

xrS.

w

g

a

k a

.25

513.79

1

2

3

4

5

შენობის მაქსიმალური სიმაღლის

განსაზღვრა მ. 1:200

ა არქიტექტურული ნაწილი

პირობითი აღნიშვნები:

ნიშნული

ღერძის ხაზი

თანამდებობა გვარი ხელმოწერა

დირექტორი

პრ. მთ. არქ მ.

m

კვესელავა

.კვესელავა

ფურც-ბი ფურცელი სტადია მასშტაბი

m.p 1:200

ზ. ლოლაშვილი დაამუშავა
საპროექტო ორგანიზაცია

შპს ~ზუმა~ ს.კ. 405265911
სასაწყობე შენობა ქ. თბილისში

ჩანტლაძის ქ. #9

s.k.01.19.16.002.106

შენობის მაქს. სიმაღლის ხაზი

შენობის მაქს. სიმაღლის ხაზი

შენობის მაქს. სიმაღლის ხაზი შენობის მაქს. სიმაღლის ხაზი

1

2

3

a

b

g

d

4

d g b
4 3 2 1

7.600

7.600

7.600

5.400

6.200

4.900

6.200 5.400 7.600 7.600 7.600

8.930

8.960

8.971

8.971

+9.880

+6.880

+3.680

+3.680

-0.960 3.500

3.651

3.047

3.030

3.874

3.621

4.758

4.119
3.000

1

1

3.0 m

4.10:0.25

=16.4

m

2

2

3.00:0.25

=12.0

m

4.10 m 3.50 m

3.50:0.25

=14.0

m

3.60 m

3.50:0.25

=14.4

m

გენგეგმა მ. 1:200

ჭრილი 1-1 მ. 1:200 ჭრილი 2-2 მ. 1:200