განაშენიანების რეგულირების ხაზი უკანა ეზოსთვის

წყალჩამდენი მილი

შენობა №2

431.98

432.09

431.99

431.78

431.79

431.76

432.76

432.70

432.85

432.37

432.75

432.48

432.70

432.63

432.51

432.61

432.52

432.53

432.54

2qa

432.63

432.59

432.00

432.65

432.62

432.08

432.57

431.70

432.11

432.48

432.51

432.67

432.63

432.76

432.78

432.84

432.84

432.92

432.95

432.93

432.91

433.00

432.95

432.80

432.92

432.93

განაშენიანების რეგულირების ხაზი უკანა ეზოსთვის

განაშენიანების რეგულირების ხაზი უკანა ეზოსთვის

432.09

431.75

431.98

შენობა №1

431.62

431.76

431.70

431.73

431.90

შენობა №4

შენობა №3

შენობა №5

-xr-

-a-

qa

483050

1655.71 მ²

1335.41 მ²

5.67 m

22.43 m

3.67

4.68

3.62

3.45

6.00

ურდულის და ჰიდრანტის გასაღები

თბილისის ჭანჭი

1200

600

800

1600

m-13,827m

m-41,874m

შენიშვნა : ჰიდრანტის ადგილმდებარეობა განისაზღვროს ჯი-ვი-პი-ს მიერ გაცემულ ტექ.პირობის საფუძველზე

ფორმატი A-3	თბილისი 2022წ.	ფაილის სახელი	
	დაკვეთა №		

შენობა ნაგებობის ფუნქცია:

პროფილაქტიკა / საწყობი

ტექ მაჩვენებლები

გენ-გეგმა მ 1:500

პირობითი ნიშნები

ნაკვეთის საზღვარი

ჩრილის ხაზი

არქიტექტურული ნიშნული

დამკვეთი: შპს ვიქტორ წიკლაური


მისამართი : ქალაქი თბილისი ქუჩა წყალსადენი № 16 ს/კ 01.11.04.029.131

საპროექტო ორგანიზაცია		
თანამდებობა	გვარი	ხელმოწერა
არქიტექტორი	დ.ომანაძე	
შესრულა	დ.ომანაძე	

ქ. თბილისი ჭ.წარტაპას 32 ა

TEL : 599 39-01-04

თარიღი	15.05.2022	
სტადია	ფორმატი	ფურცლები
პროექტი	A-3	A-000

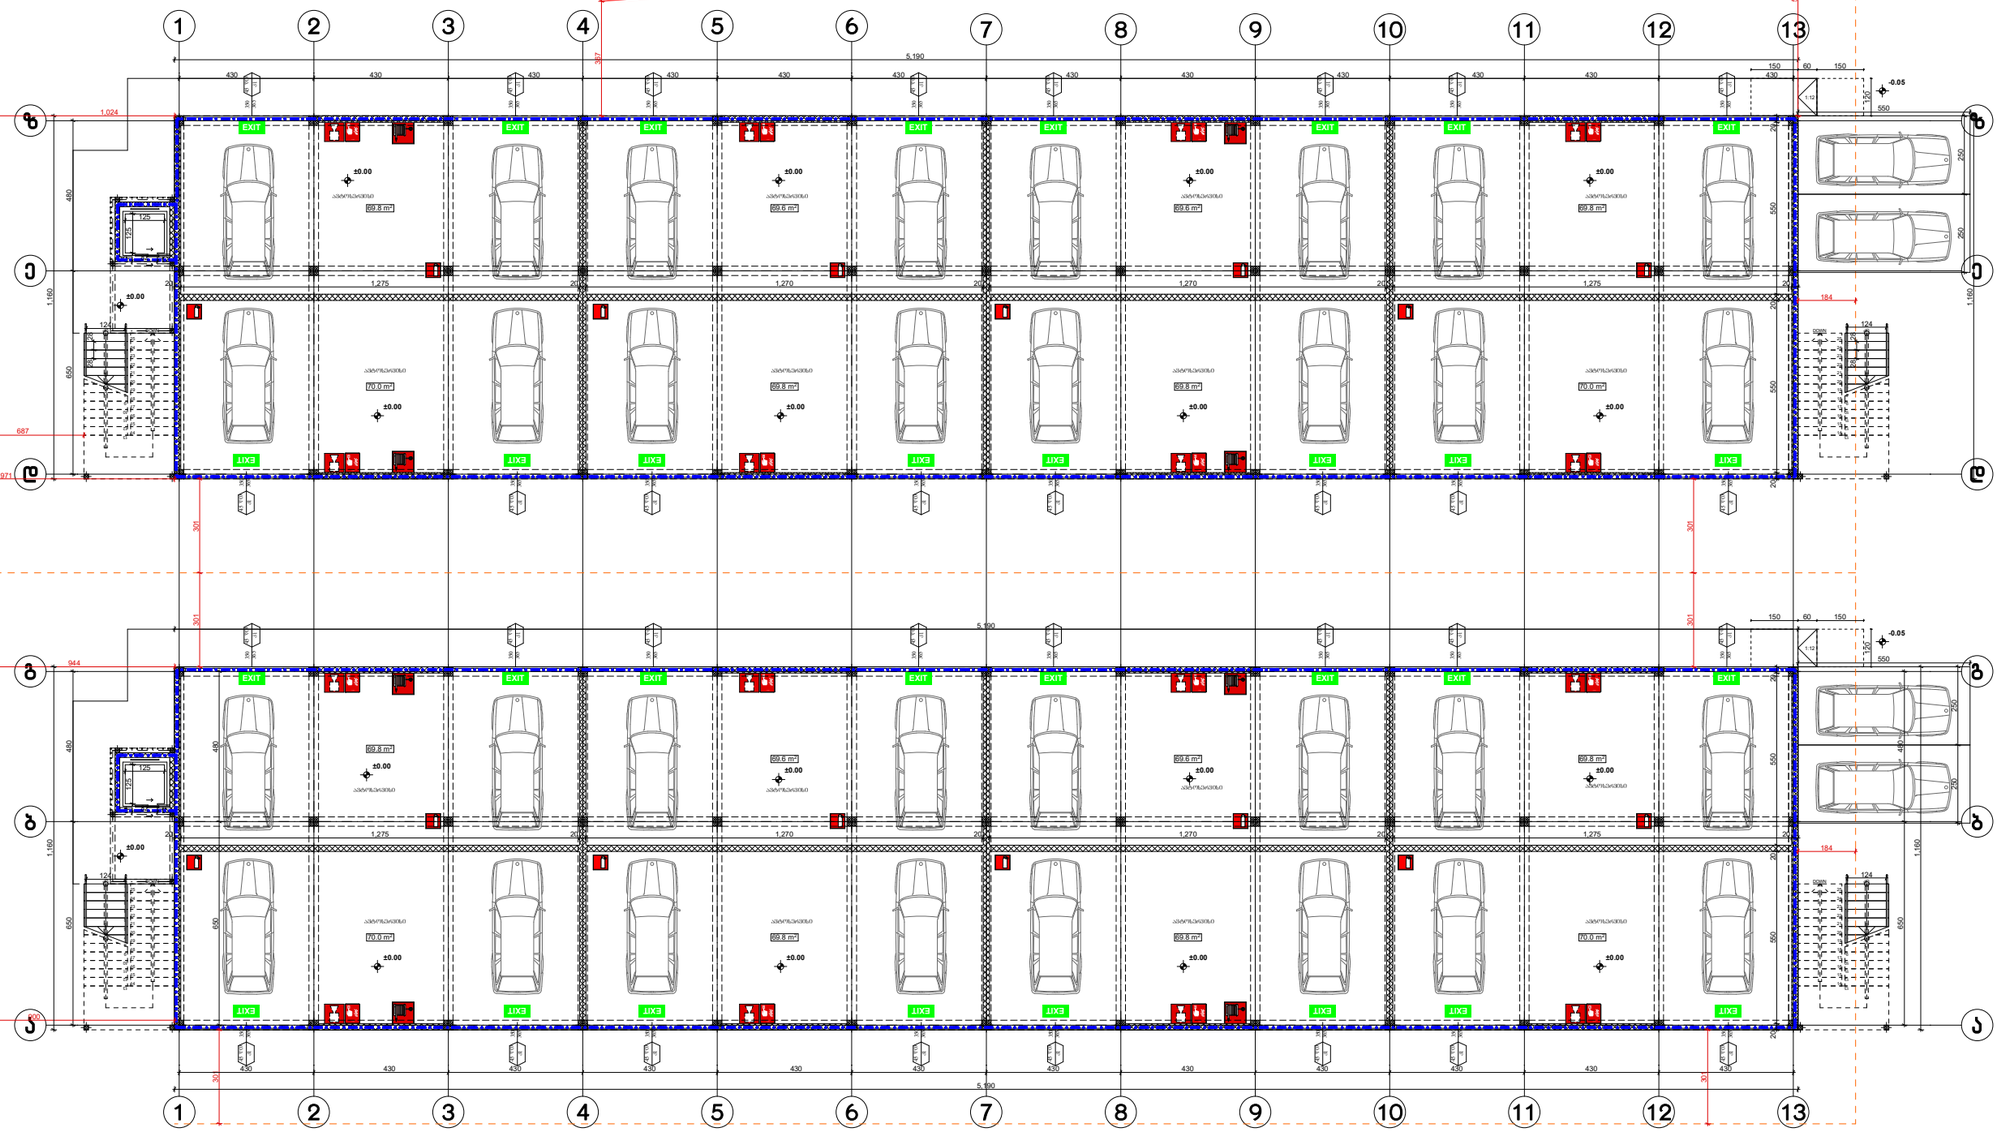

ფორმატი A-3	თბილისი 2022 წ. დაკვეთა №	ფაილის სახელი

შენობა ნაგებობის შუნძცია:

ავტოსერვისი / საწყობი

მისამართი: ქ. თბილისი,
წყალსადენის ქ.№16; ს/კ 01.11.04.029.131

ხანძარსაწინააღმდეგო გეგმა
± 0.00 ნიშნულზე

შენობა №3 და №4

- წარმოსახვითი საზღვარი
- 300 — ხანძარსაწინააღმდეგო მანძილი
- კარის მაპოხუმარი სიგანე (სმ)
  - 90 — 0 ᵛ0 — ხანძარმედეგობა
  - 235 — J2 — კარის ნებისყოფა
  - კარის მაპოხუმარი სიგანული (სმ)
- EXIT — გასახსნელის აღმნიშნველი განათებული ნიშანი
- 2 საათიანი ცეცხლმედეგობის აღმნიშვნელი ხაზი
- 1 საათიანი ცეცხლმედეგობის აღმნიშვნელი ხაზი

სიმბოლოს სახელწოდება

	ხელის ცეცხლმაქრი
	კედლის ავტომატური აღმოჩენი
	საევარიო განათება
	ორმხრივი კაშშირის სისტემა
	სახანძრო სამისამართო სირენა
	სახანძრო სამისამართო ღილაკი
	სახანძრო მილსადარი II კლასის


თითოეულ შენობაში დაკავებულობის დატვირთვა სართულზე - 64

საპროექტო ორგანიზაცია

თანამდებობა	გვარი	ხელმოწერა
არქიტექტორი	დ.ომანაძე	
შესრულა	დ.ომანაძე	
დამკვეთი	შპს "ვექტორ ფოკალური"	

საპროექტო ლოგო	მისამართი
	ქ. თბილისი ქშარტავას 32 ა

თარიღი	07.09.2022	
სტადია	ფორმატი	შენიშვნები
პროექტი	A-3	A-000

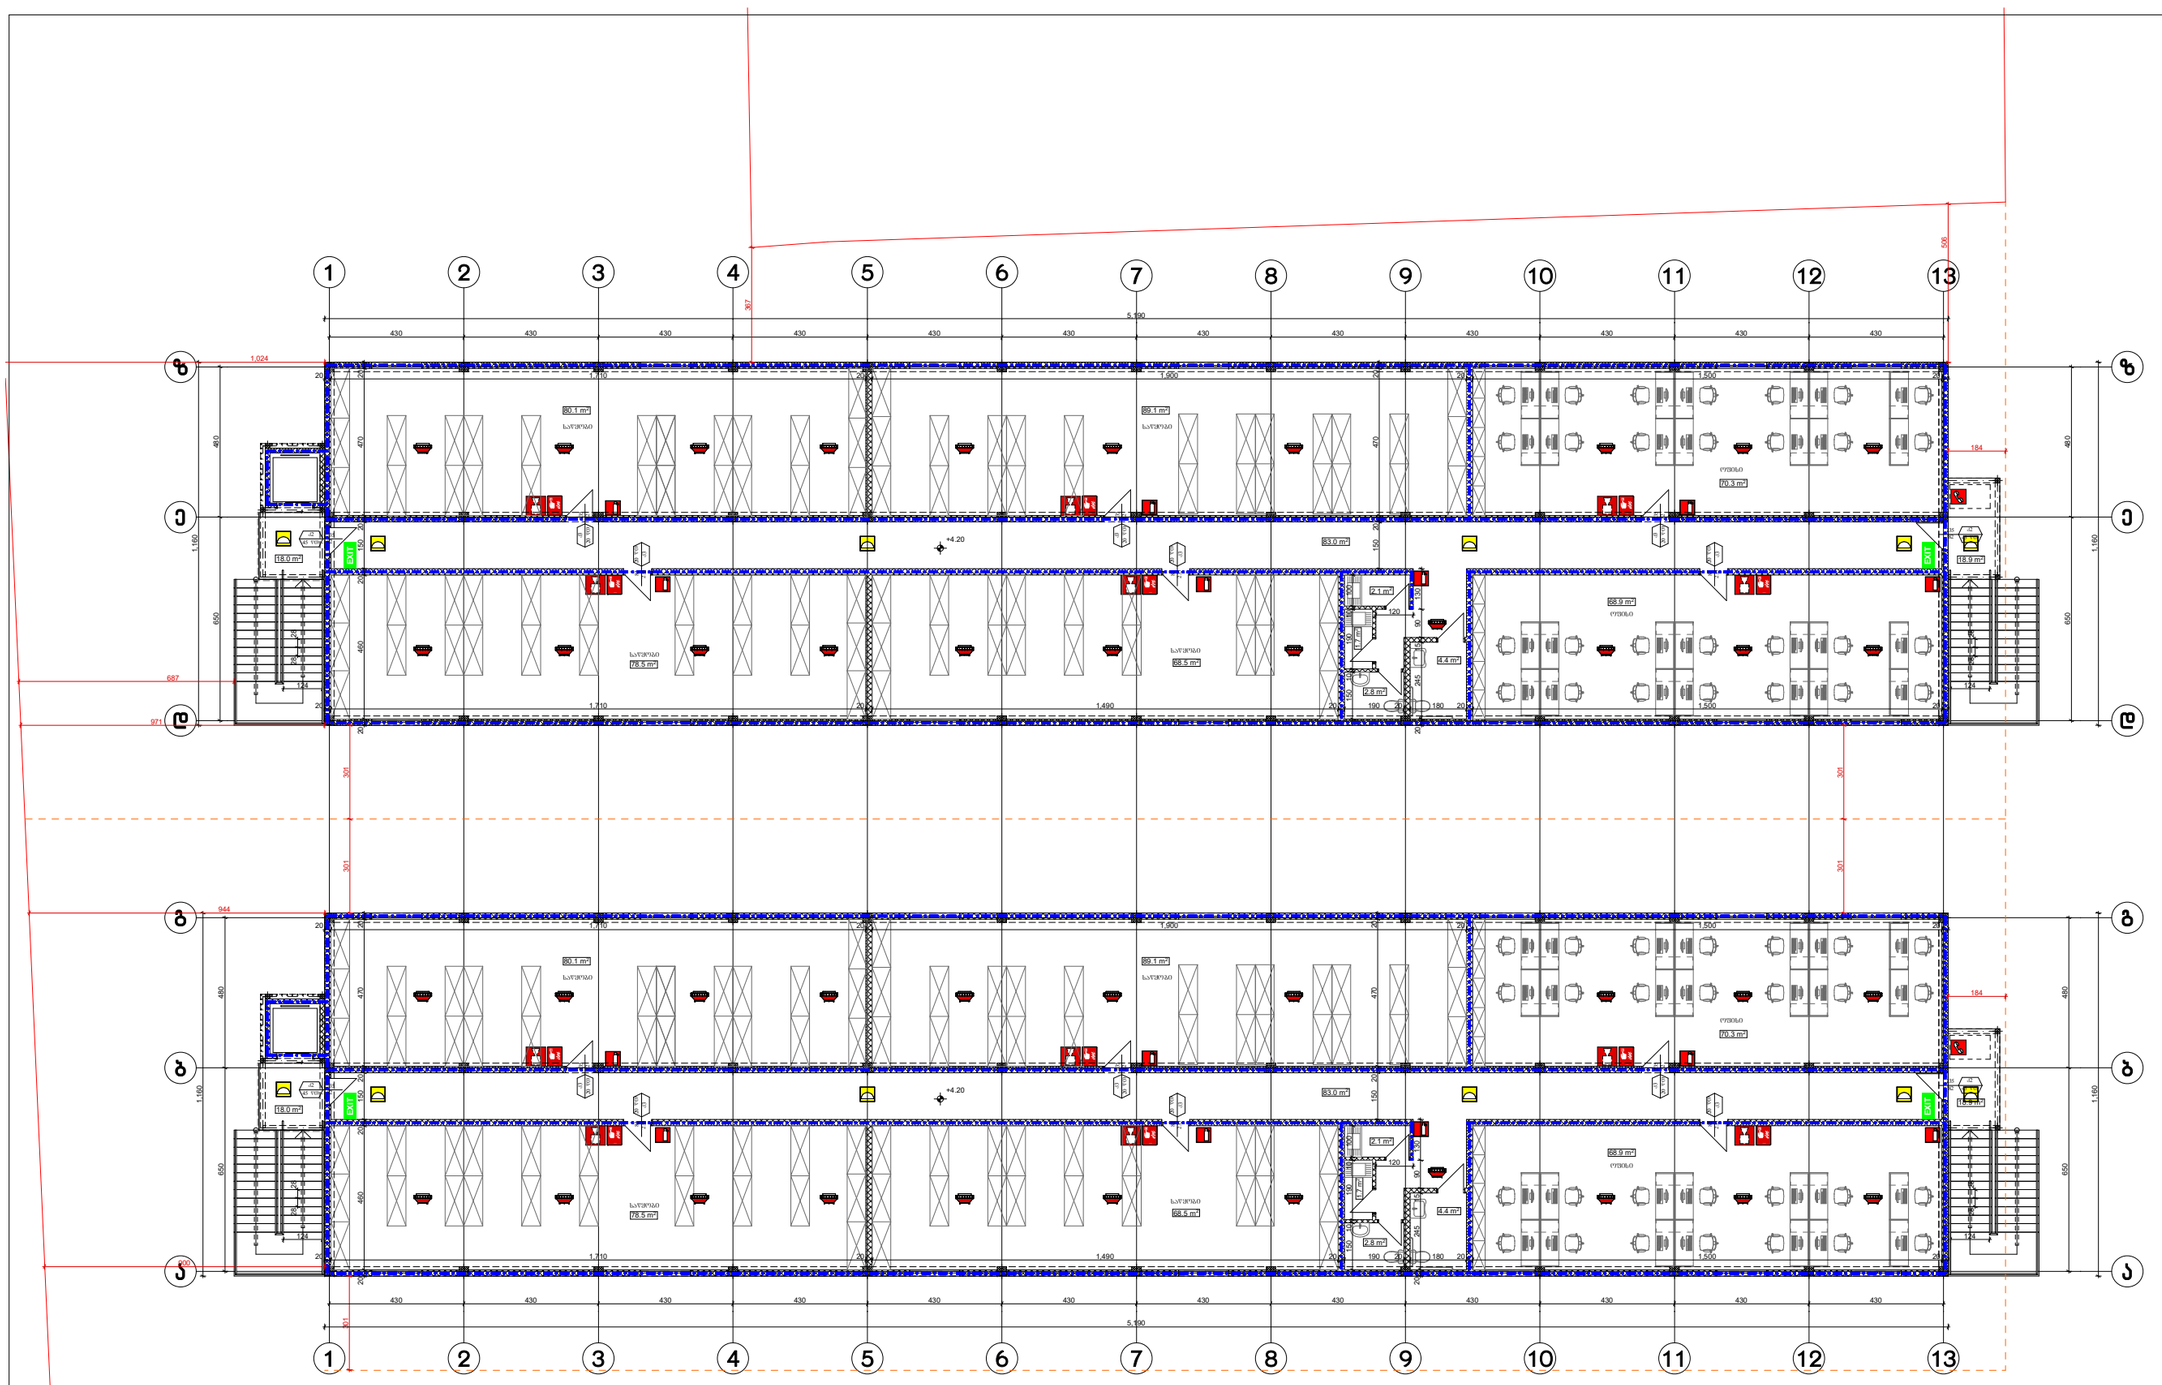

ფორმატი A-3	თბილისი 2022 წ.	ფაილის სახელი
	დაკვეთა №	

შენობა ნაგებობის შუნძცია:

ავტოსერვისი / საწყობი

მისამართი: ქ. თბილისი, ვაჟალსაღენის ქ.№16; ს/კ 01.11.04.029.131

ხანძარსაწინააღმდეგო გეგმა +4.20 ნიშნულზე

შენობა №3 და №4

- წარმოსახვითი საზღვარი
- 300 — ხანძარსაწინააღმდეგო მანძილი
- 90 / 235 — 0 ᐯᐊ — კარის მაპოსუშალი სიმაღლე (სმ); ხანძარმედეგობა; კარის ნაშილაცია; კარის მაპოსუშალი სიმაღლე (სმ)
- EXIT — გასასვლელის აღნიშვნელი განათებული ნიშანი
- 2 საათიანი ცეცხლმედეგობის აღნიშვნელი ხაზი
- 1 საათიანი ცეცხლმედეგობის აღნიშვნელი ხაზი

სიმბოლოს სახელწოდება

- ხელის ცეცხლმაქრი
- კვამლის ავტომატური აღმოჩენი
- საევაკუაციო განათება
- ორმხრივი კაშშირის სისტემა
- სახანძრო საგისაგმართო სირენა
- სახანძრო საგისაგმართო ღილაკი

თითოეულ შენობაში დაკავშებულობის დატვირთვა სართულზე - 24

საპროექტო ორგანიზაცია

თანამდებობა	გვარი	ხელმოწერა
არქიტექტორი	დ.ღამანაძე	
შესრულა	დ.ღამანაძე	
დამკვეთი	შპს "ინტერ ვიკლაური"	

საპროექტო ლოგო	მისამართი
	ქ. თბილისი ქ.შარტავას 32 ა

თარიღი	07.09.2022	
სტადია	ფორმატი	ფურცლები
პროექტი	A-3	A-000