ბენბეგმა მ. 1:500

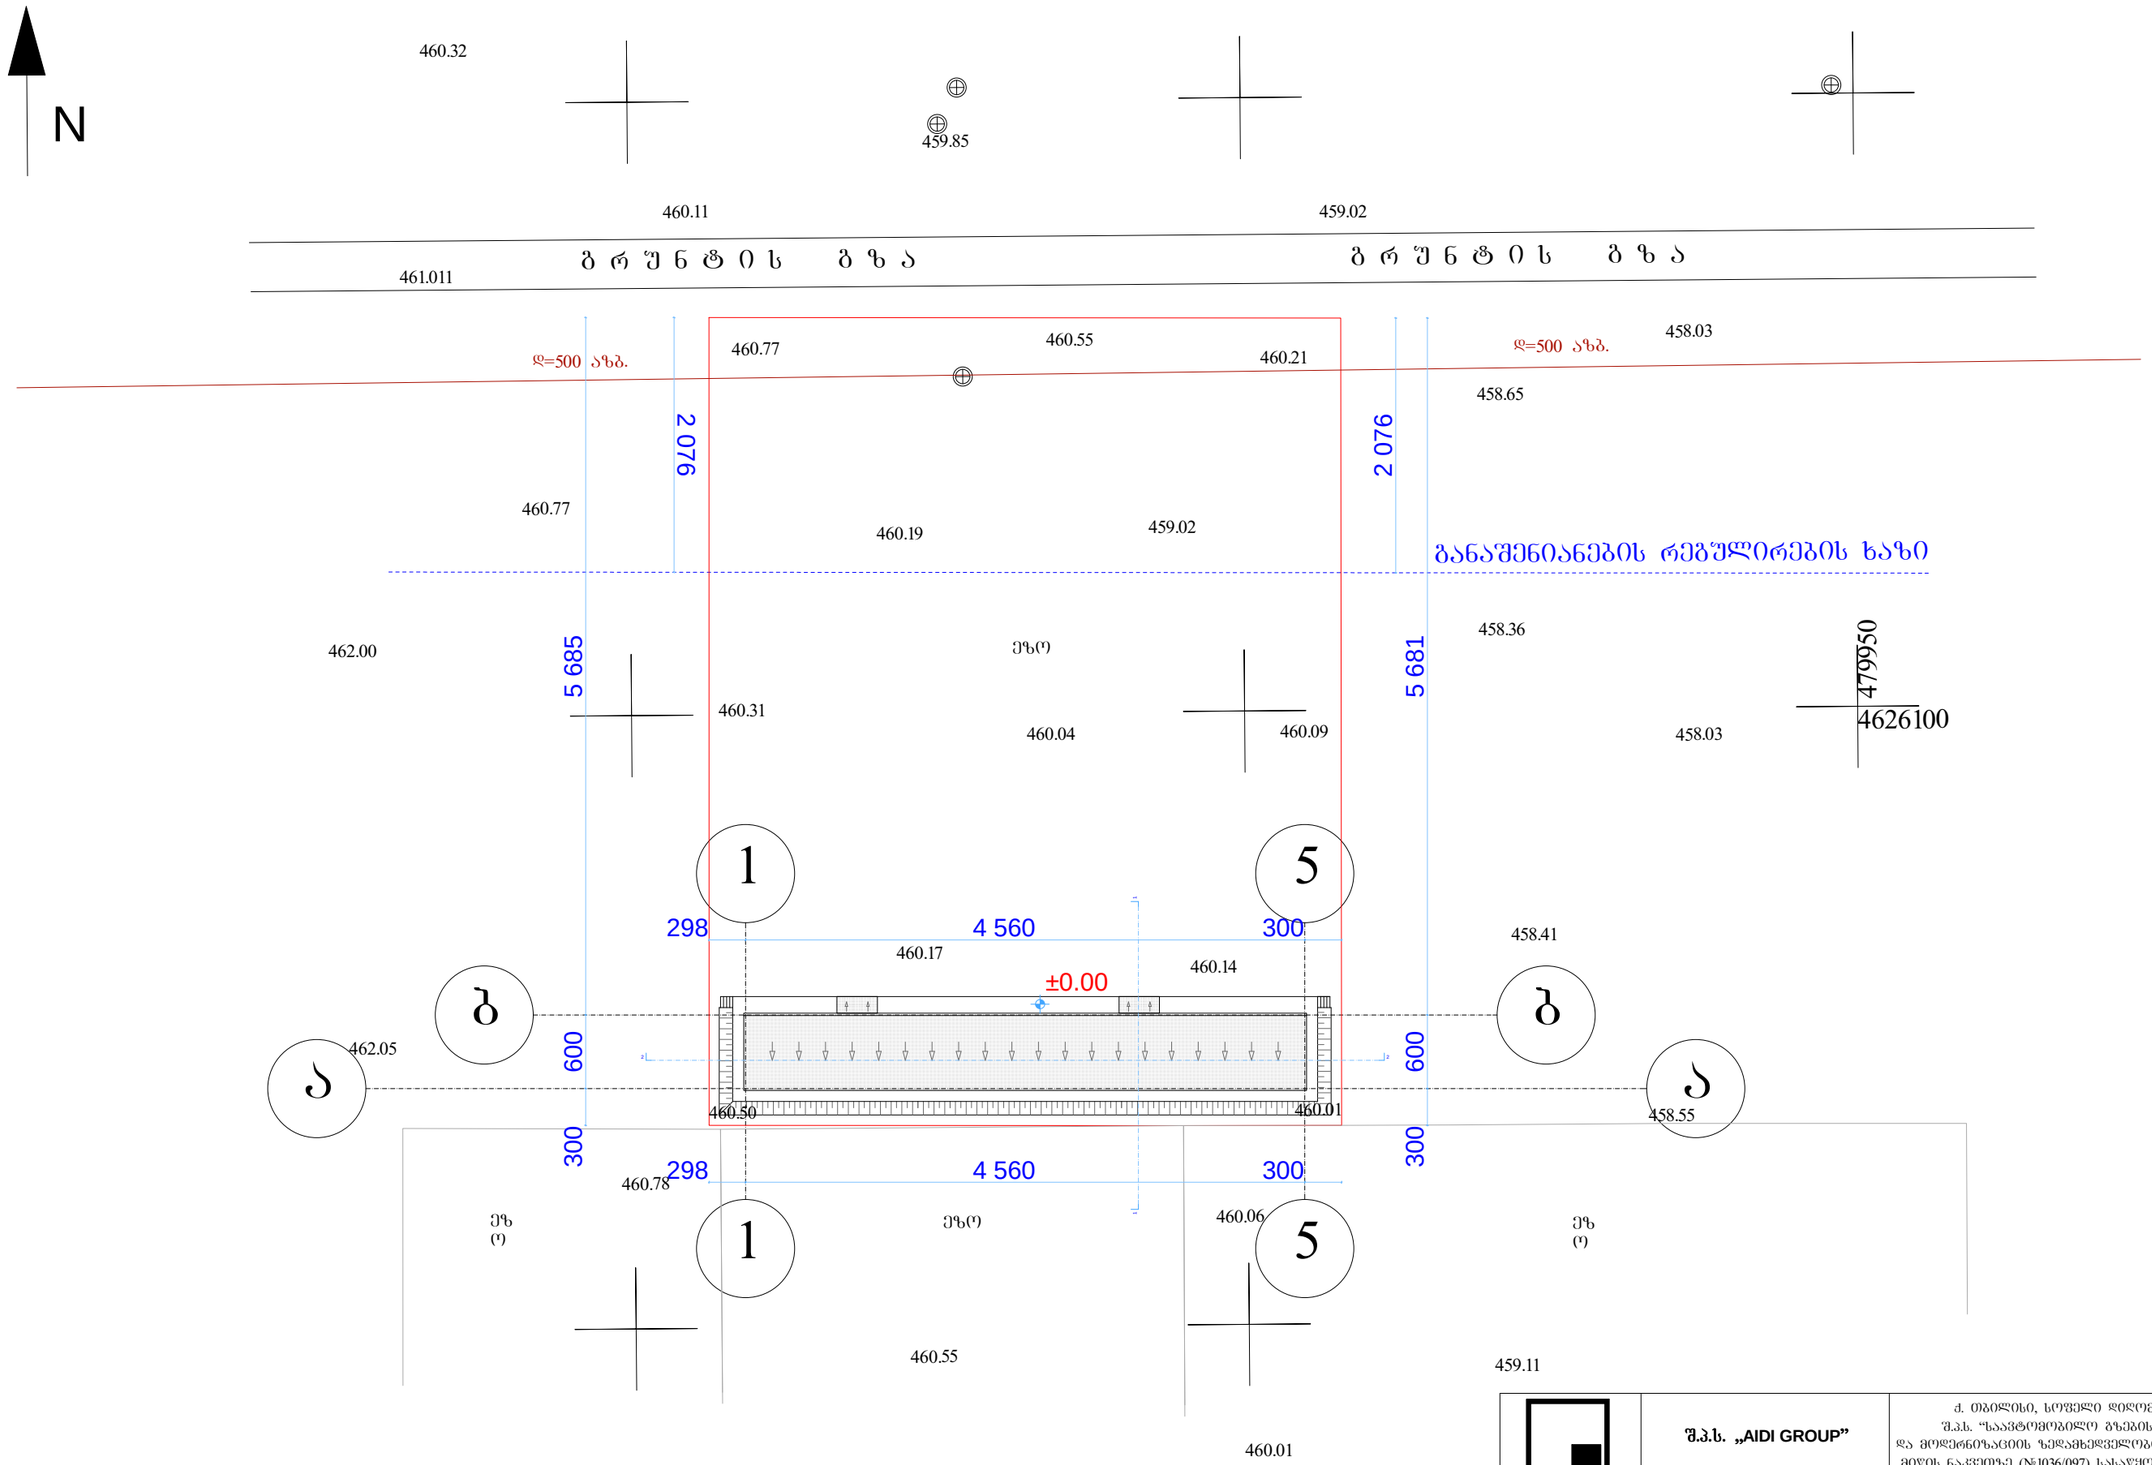

	შ.პ.ს. „AIDI GROUP”		ქ. თბილისი, სოფელი დიღომი, დიდი დიღომი შ.პ.ს. “საავტომობილო გზების რეაბილიტაციისა და მოდერნიზაციის ზედამხედველობის დირექცია“-ს კუთვნილ მიწის ნაკვეთზე (№1036/097) სასაწყობო ნაგებობის პროექტი			
თანამდებობა	ხელმოწერა	გვარი	არქიტექტურული ნაწილი	დაკვეთა №		
დირექტორი		შ. გვანცელაძე				
პრ. მთ. არქ.		შ. გვანცელაძე				
ავტორი:		შ. რაშიდი	ბენბეგმა მ. 1:500	სტად.	შურც.	რაოდ.
				ა	ა-1	6
შეასრულა:		ბ. გვანცელაძე				