გეგმა ±0.00 ნიშნულზე მ. 1:200

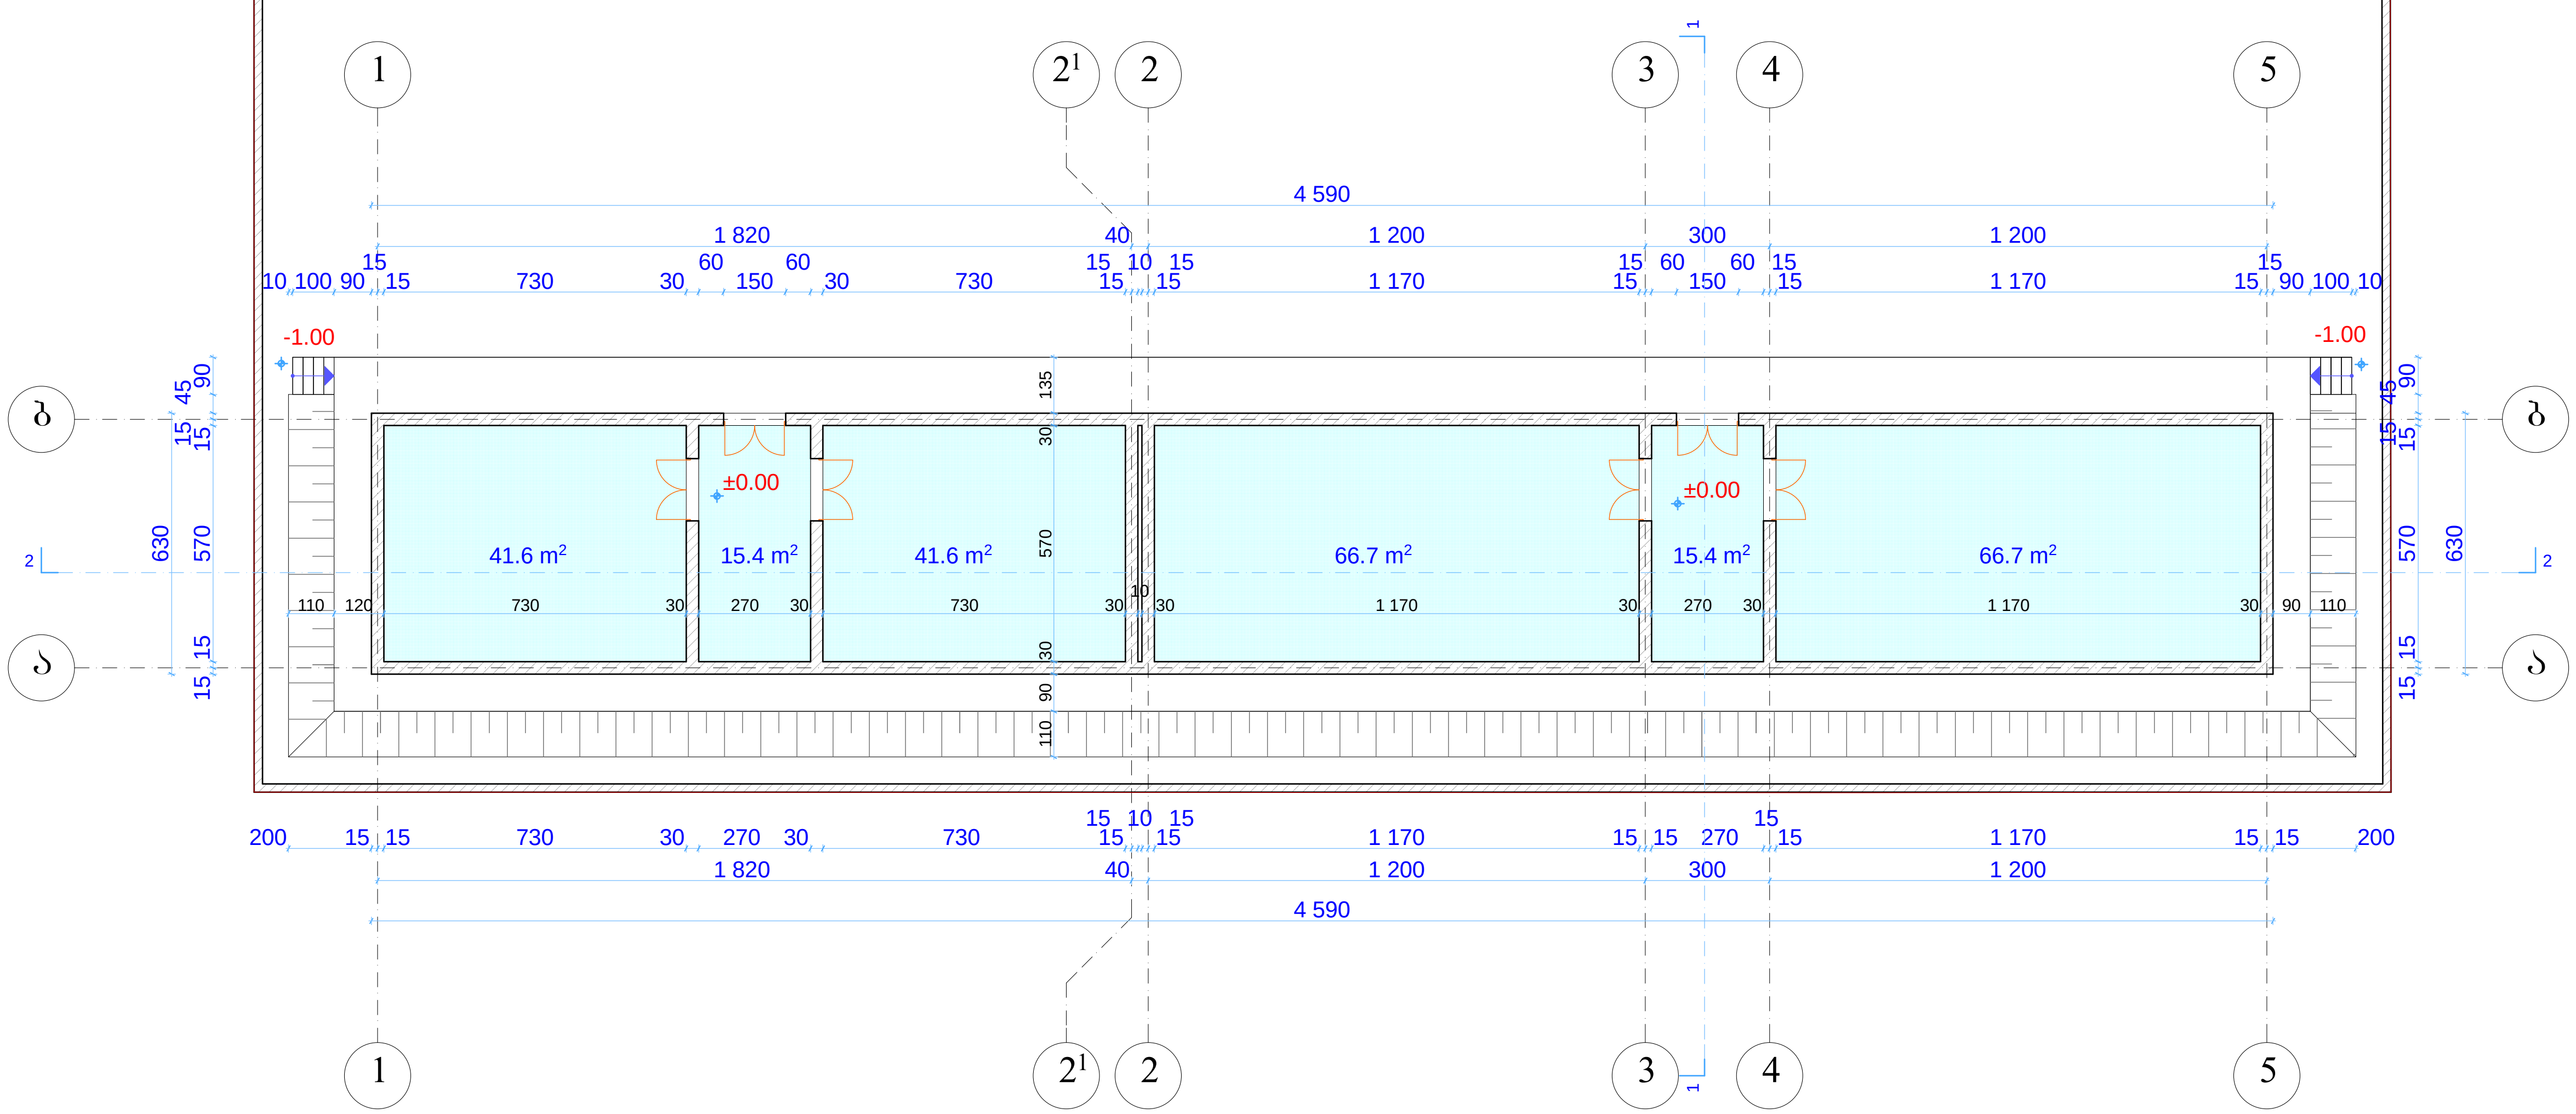

k_1=289.2 m^2

k_2=289.2 m^2

	შ.პ.ს. „AIDI GROUP"		ქ. თბილისი, სოფელი დიღომი, დიდი დიღომი შ.პ.ს. "საავტომობილო გზების რეაბილიტაციისა და მოდერნიზაციის ზედამხედველობის დირექცია"-ს კუთვნილ მიწის ნაკვეთზე (№1036/097) სასაწყობო ნაგებობის პროექტი
თანამდებობა	ხელმოწერა	გვარი	არქიტექტურული ნაწილი / დაკვეთა №
დირექტორი		შ. გვანცელაძე	
პრ. მთ. არქ.		შ. გვანცელაძე	
ავტორი:		შ. რაშიდი	გეგმა ±0.00 ნიშნულზე მ. 1:200
			სტად. ა / ფურც. ა-2 / რაოდ. 6
შეასრულა:		ბ. გვანცელაძე	

სახურავის გეგმა +3.30 ნიშნულზე მ. 1:200

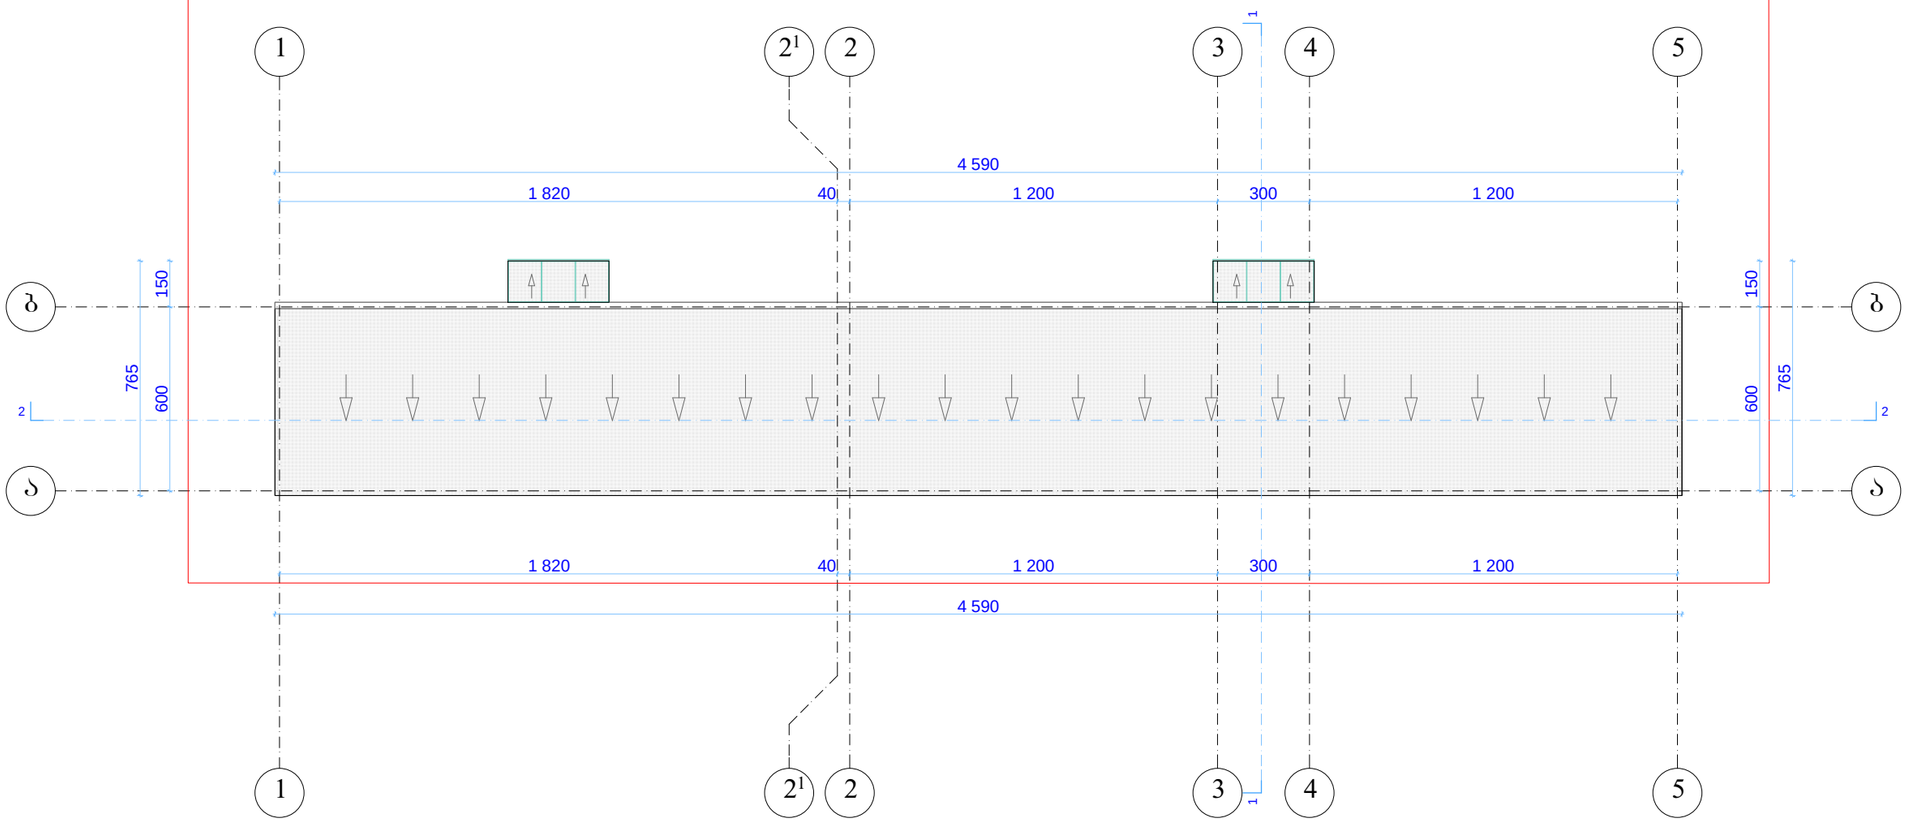

	შ.პ.ს. „AIDI GROUP”		ქ. თბილისი, სოფელი დიღომი, დიდი დიღომი შ.პ.ს. “საავტომობილო გზების რეაბილიტაციისა და მოდერნიზაციის ხელმხელველობის დირექციას”-ს კუთვნილ მიწის ნაკვეთზე (№1036/097) სასაწყობო ნაგებობის პროექტი	
თანამდებობა	ხელმოწერა	გვარი	არქიტექტურული ნაწილი	დაკვეთა №
დირექტორი		შ. გვანცელაძე		
პრ. მთ. არქ.		შ. გვანცელაძე		
ავტორი:		შ. რაშიდი	სახურავის გეგმა +3.30 ნიშნულზე მ. 1:200	
შესრულა:		ბ. გვანცელაძე		

სტად.	ფურც.	რაოდ.
ა	ა-3	6