	„ALDI GROUP" ზ.პ.ტ.		
შპს „ალდი ჯორჯიას ჰოლდინგ" ზ.პ.ტ. „ალდი ჯორჯიას ჰოლდინგის" ქართული ფილიალის მიერ ჩატარებული სამშენებლო სამუშაოების ზედამხედველობის განმახორციელებელი პირის (№1036/097) სანებართვო პირობების შესრულების ინსპექტირების ანგარიშის ნაწილი			
შესრულებული სამუშაოების დასახელება	ხელშეკრულების ნომერი და თარიღი	ნაწილი	
ზედამხედველობის განმახორციელებელი პირი:		ზ. ბაქრაძე	
ხელმძღვანელი:		ზ. ფალავანდიშვილი	
		ზ. ბაქრაძე	
ნახაზის დასახელება:		ზედამხედველობის განმახორციელებელი პირის ნახაზების ნუსხა	
		ნახაზის №	ფურცლების რაოდენობა
		1	6

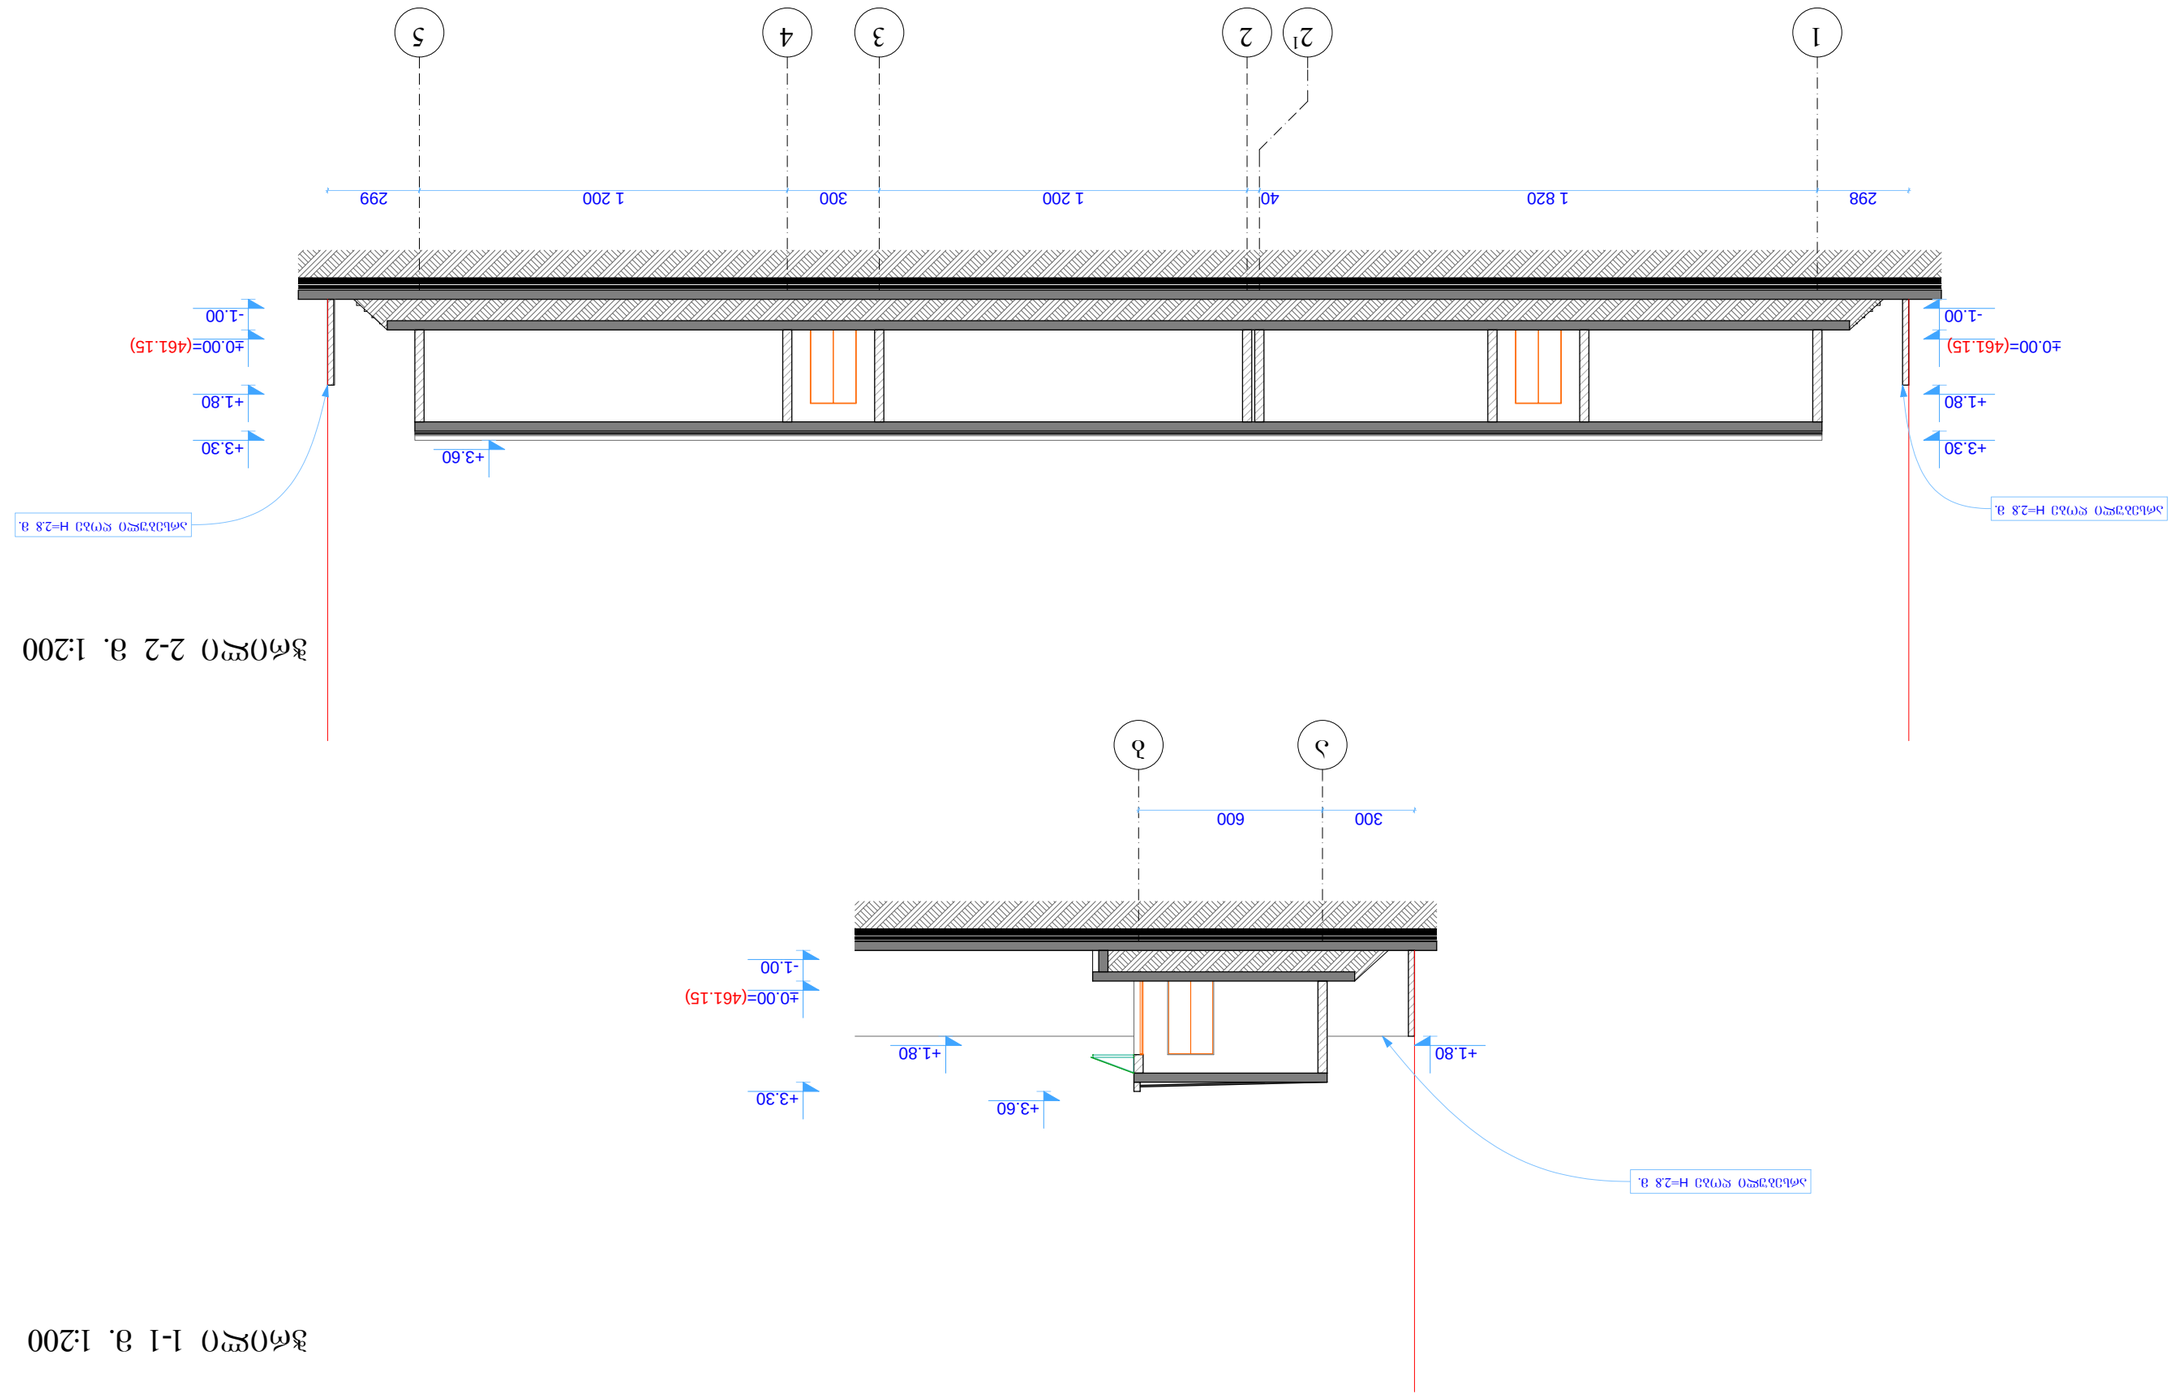

ჭრილი 1-1 მ. 1:200

ჭრილი 2-2 მ. 1:200