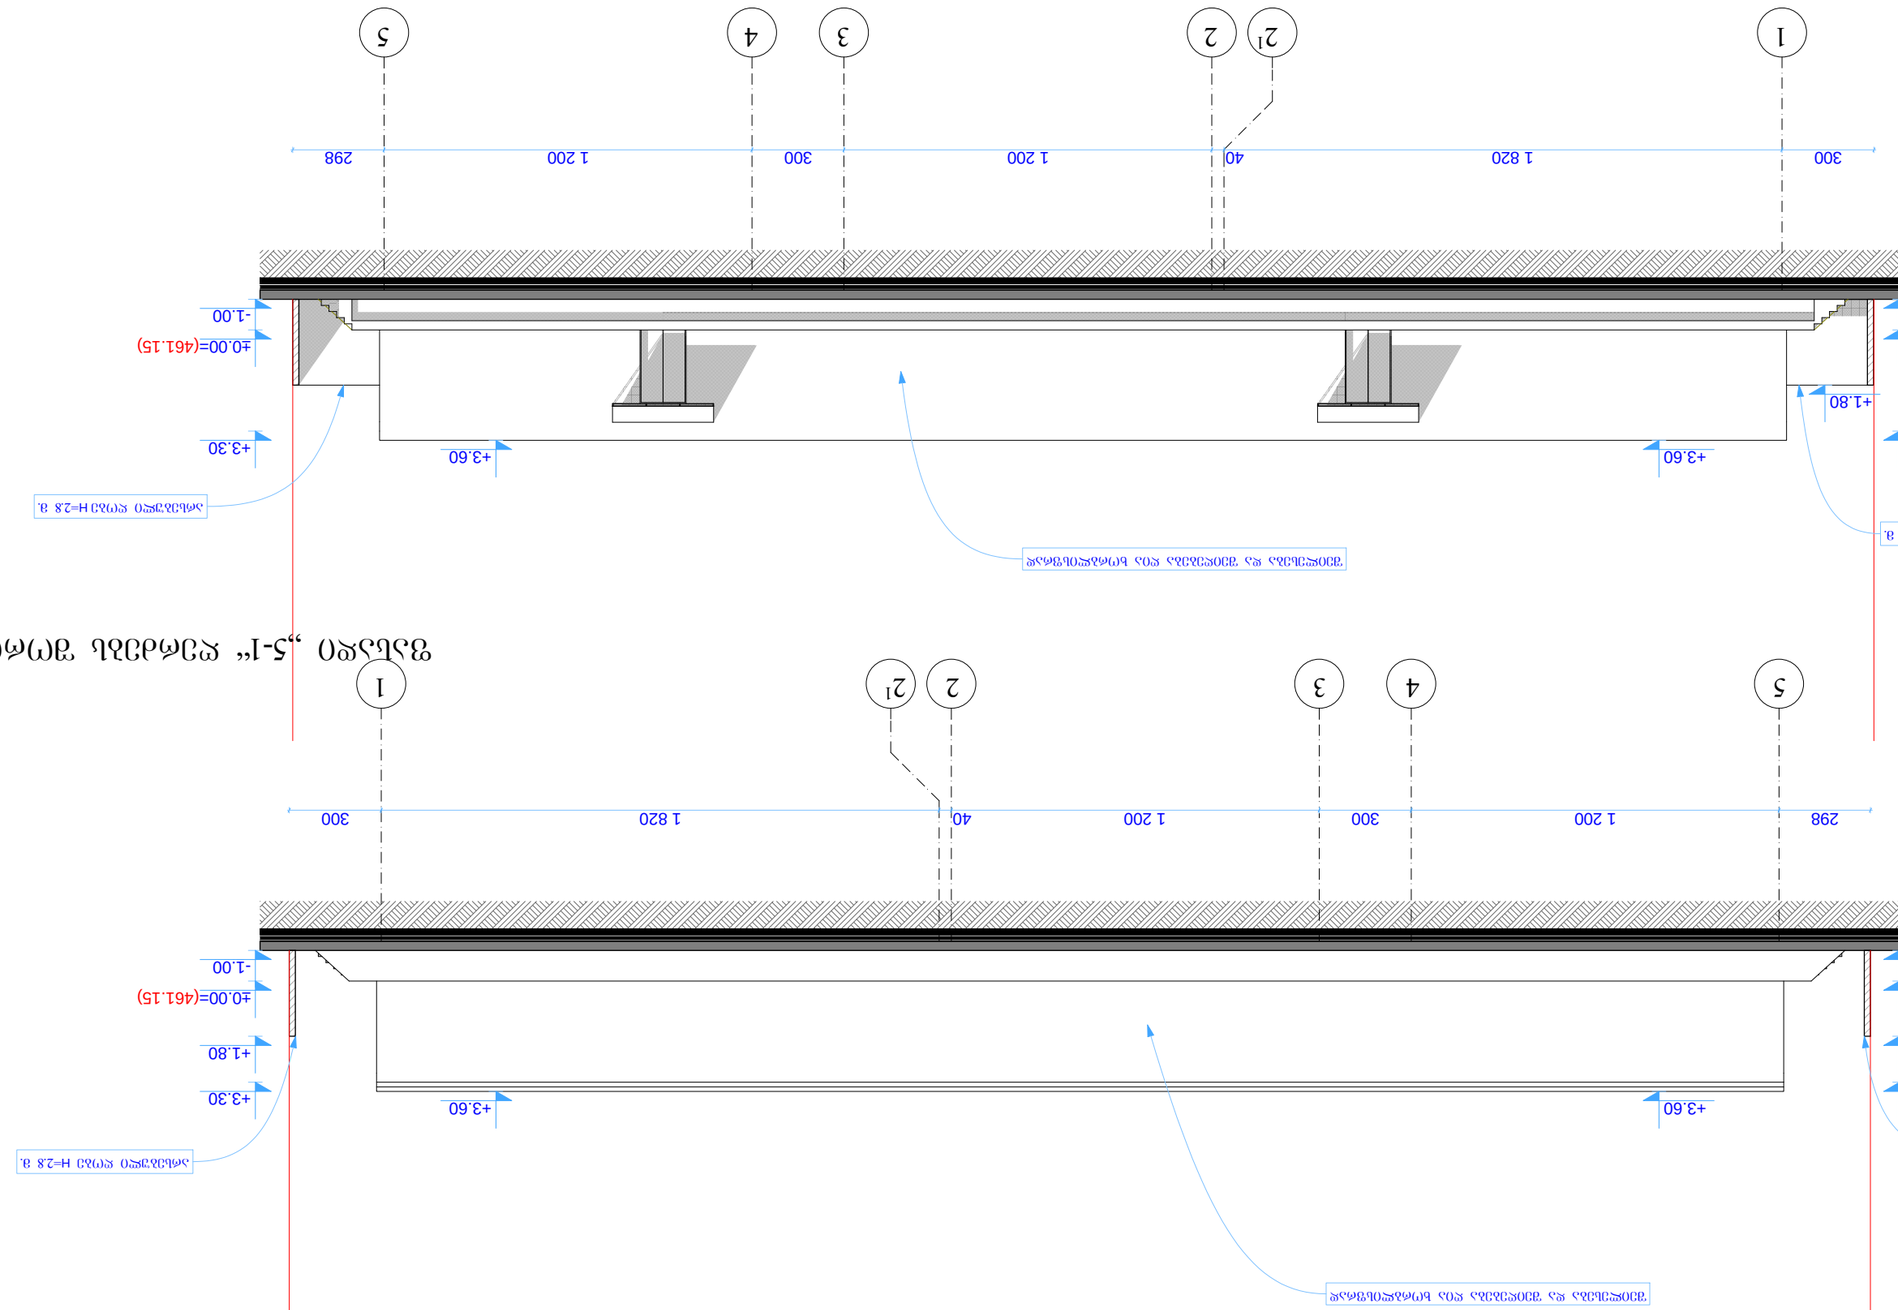

±0.00=(461.15)

+3.30 +3.60

-1.00

±0.00=(461.15)

+3.30 +3.60

-1.00

±0.00=(461.15)

+3.30 +3.60

-1.00

±0.00=(461.15)

+3.30 +3.60

-1.00

+1.80

+1.80 +1.80

298 1 200 300 1 200 40 1 820 300

300 1 820 40 1 200 300 1 200 298

არსებული ღობე H=2.8 მ. არსებული ღობე H=2.8 მ.

არსებული ღობე H=2.8 მ.

არსებული ღობე H=2.8 მ.

შეილესება და შეიღებება ღია ხორბლისფრად

შეილესება და შეიღებება ღია ხორბლისფრად

ქ. თბილისი, სოფელი დიღომი, დიდი დიღომი

შ.პ.ს. ~საავტომობილო გზების რეაბილიტაციისა

და მოდერნიზაციის ზედამხედველობის დირექცია~-ს კუთვნილ

მიწის ნაკვეთზე (#1036/097) სასაწყობო ნაგებობის პროექტი

ფასადი 1-5; 5-1;

ღერძებს შორის მ. 1:200
ფასადი `1-5~ ღერძებს შორის მ. 1:200

ფასადი `5-1~ ღერძებს შორის მ. 1:200

52 4 3 2 1 1

1 2 34 5 21

a a-5 6

დაკვეთა #

სტად. ფურც. რაოდ.

თანამდებობა ხელმოწერა გვარი

დირექტორი არქიტექტურული ნაწილი

S.p.s. ,,AIDI GROUP”

შ. გვანცელაძე

გ. გვანცელაძე
პრ. მთ. არქ.

ავტორი: შ. რაშიდი

შეასრულა:

შ. გვანცელაძე

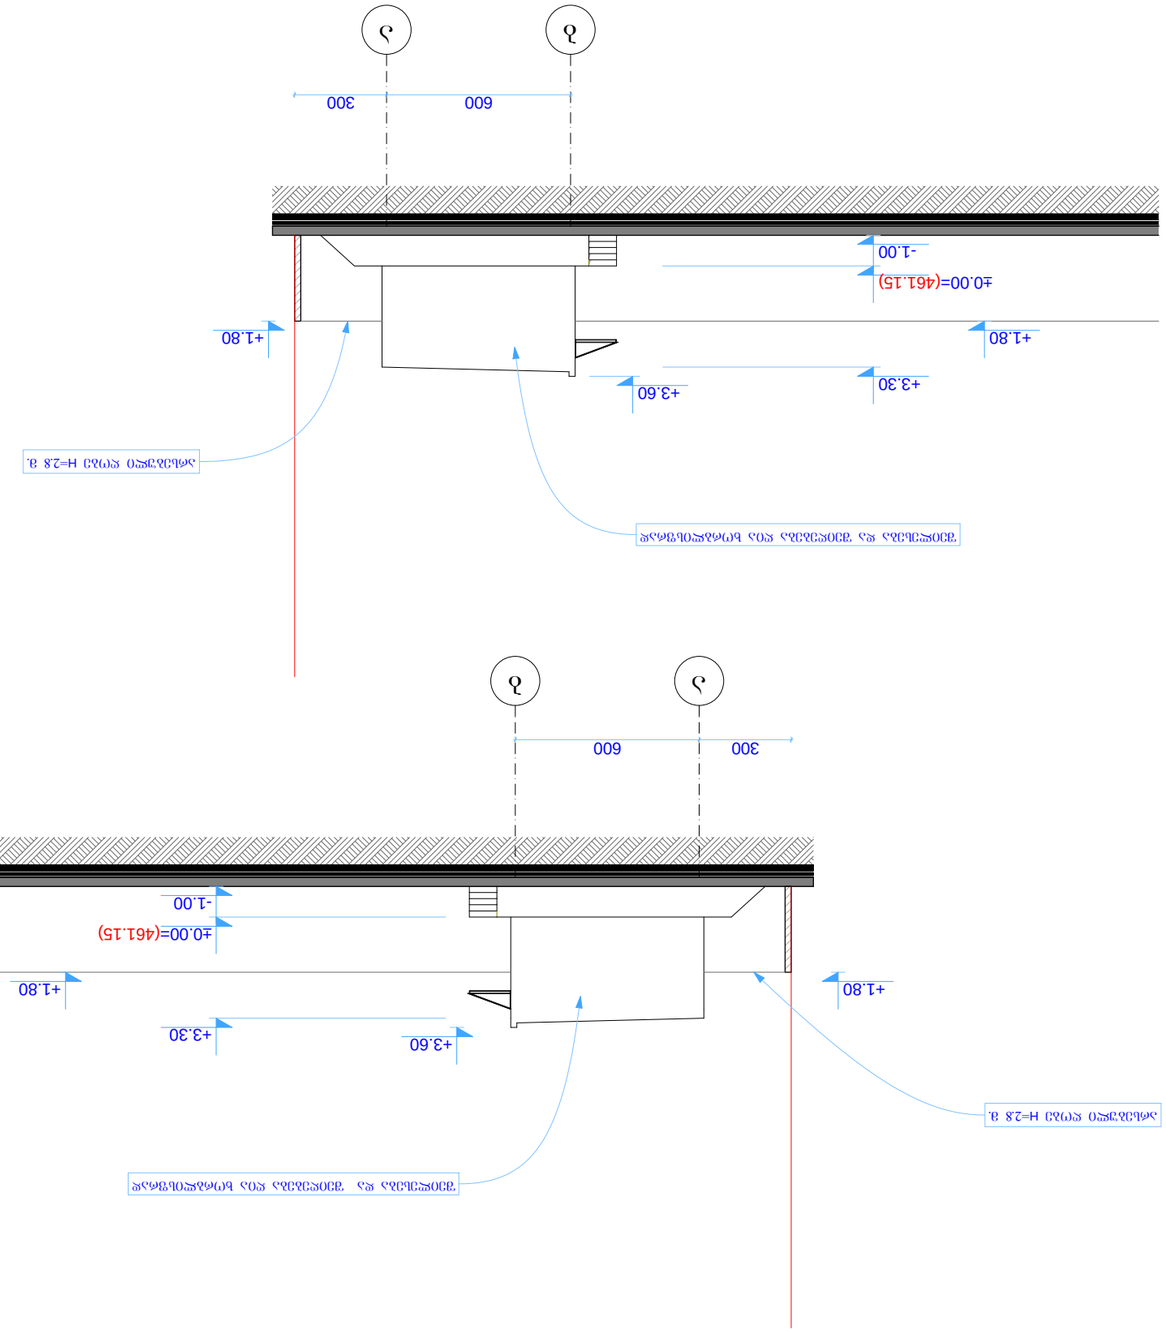

±0.00=(461.15)

+3.30 +3.60

-1.00

±0.00=(461.15)

+3.30 +3.60

-1.00

+1.80 +1.80

+1.80 +1.80

300 600

600 300

არსებული ღობე H=2.8 მ.

არსებული ღობე H=2.8 მ.

შეილესება და შეიღებება ღია ხორბლისფრად

შეილესება და შეიღებება ღია ხორბლისფრად

ქ. თბილისი, სოფელი დიღომი, დიდი დიღომი

შ.პ.ს. ~საავტომობილო გზების რეაბილიტაციისა

და მოდერნიზაციის ზედამხედველობის დირექცია~-ს კუთვნილ

მიწის ნაკვეთზე (#1036/097) სასაწყობო ნაგებობის პროექტი

ფასადი ა-ბ; ბ-ა;

ღერძებს შორის მ. 1:200
ფასადი `ა-ბ~ ღერძებს შორის მ. 1:200

ფასადი `ბ-ა~ ღერძებს შორის მ. 1:200

a b

b a

a a-6 6

დაკვეთა #

სტად. ფურც. რაოდ.

თანამდებობა ხელმოწერა გვარი

დირექტორი არქიტექტურული ნაწილი

S.p.s. ,,AIDI GROUP”

შ. გვანცელაძე

გ. გვანცელაძე
პრ. მთ. არქ.

ავტორი: შ. რაშიდი

შეასრულა:

შ. გვანცელაძე