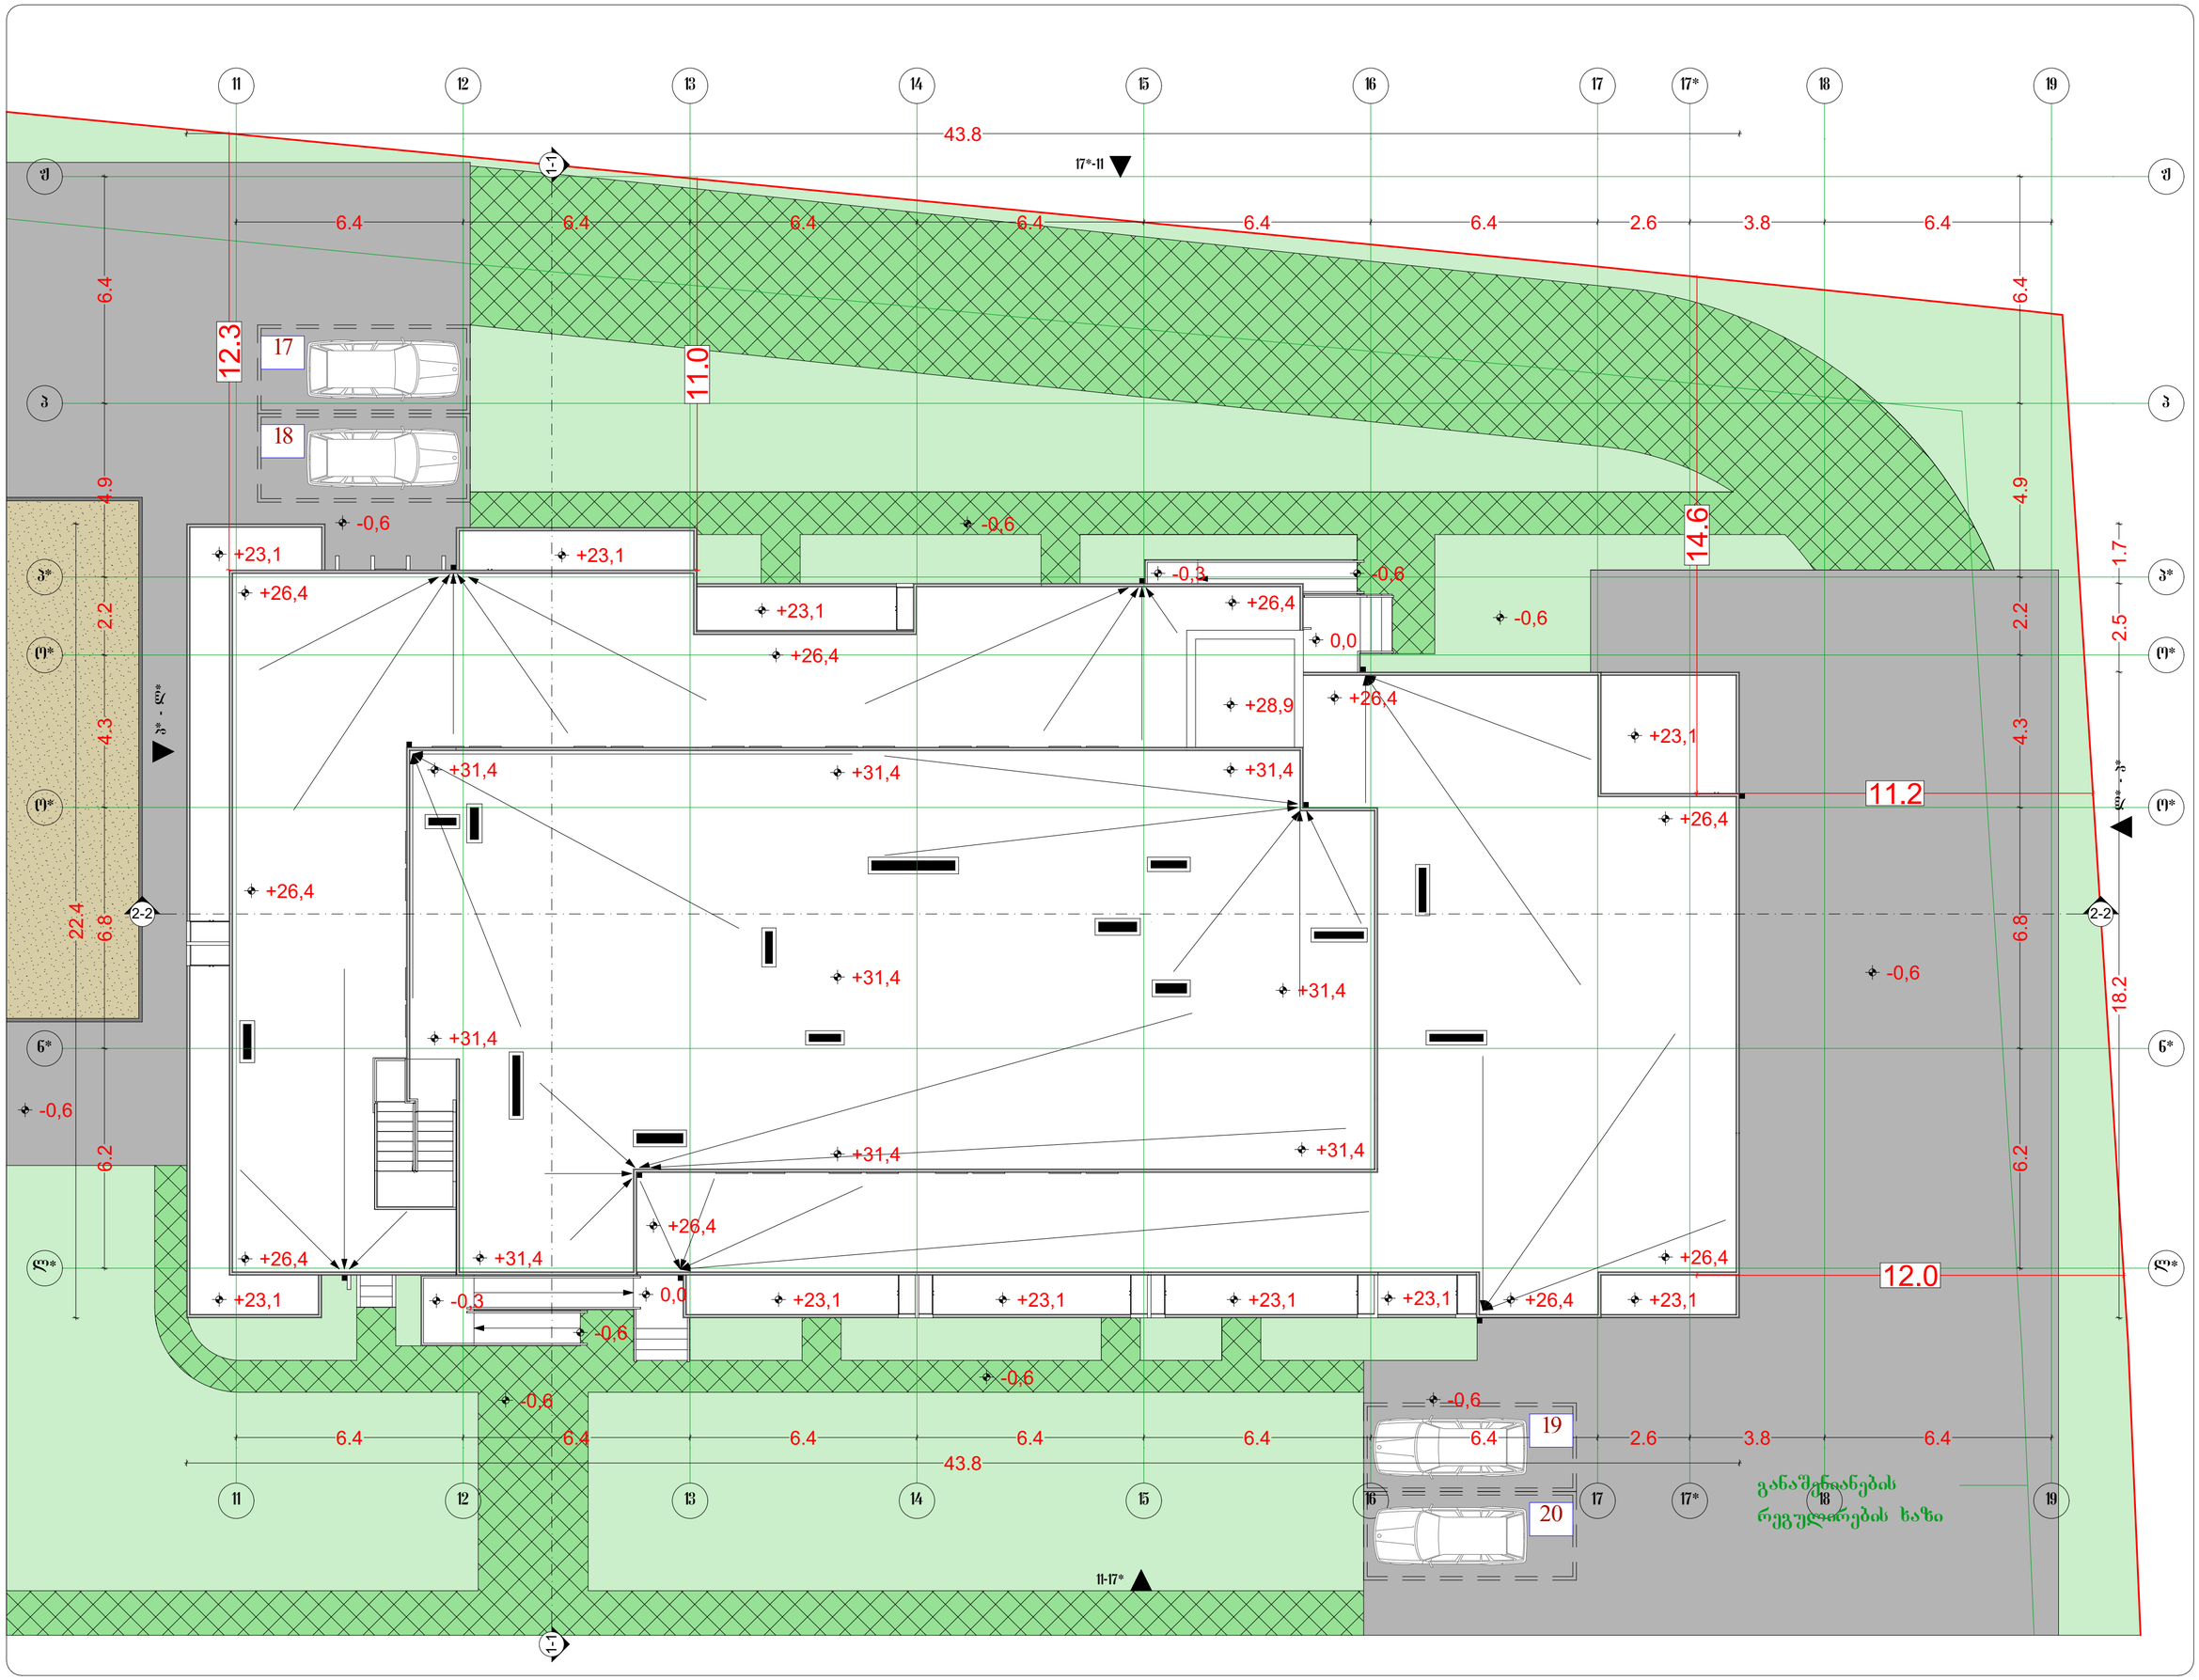

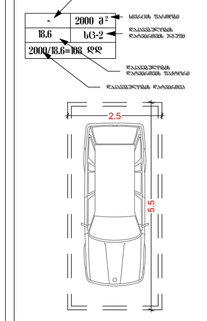

GSPublisherVersion 0.14.100.100

სახანძრო განგაშის ხელით
სამართავი კოლოფი

სახანძრო მილდგარი

Type-A

FIRE
ALARM

საევაკუაციო გასასვლელი, "სვლა
გააგრძელეთ პირდაპირ"

ხელის ცეცხლმაქრი

სახანძრო განგაშის ხმოვანი
მაუწყებელი

მექანიკური კვამლგამწოვი სისტემა

2000 m

2

sc-2

-

18.6

სივრცის დასახელება

სივრცის ფართობი
დაკავებულობის
დატვირთვის ჯგუფი

დაკავებულობის
დატვირთვის ფაქტორი
დაკავებულობის დატვირთვა

2000/18.6=108 dd

სახანძრო ჰიდრანტი

ავტოსაშხეფი

კვამლის ავტომატური აღმომჩენი

საავარიო განათება

სახანძროსამაშველო
განყოფილებასთან კავშირის სისტემა

11

11

12

12

14

14

15

15

16

16

17

17

17*

17*

p* p*

n* n*

l* l*

13

13

o* o*

o* o*

19

19

18

18

p p

J J

17*-11

p* - l*

l* - p*

11-17*

1-1 1-1

2-2 2-2

2.5

5.5
6.4 6.4 6.4 6.4 6.4 6.4 2.6 3.8 6.4

6.2 6.8 4.3 2.2 4.9 6.4

6.4 6.4 6.4 6.4 6.4 6.4 2.6 3.8 6.4

6.2 6.8 4.3 2.2 4.9 6.4

18.2 2.5 1.7

22.4

43.8

43.8

14.6

11.2

12.0

11.0

12.3

+26,4 +31,4

-0,6

-0,3 0,0

-0,6

-0,6

-0,6

-0,6

-0,6

-0,6

-0,6 -0,6

-0,3

+26,4 +26,4

+26,4

+26,4

+26,4

+26,4

+26,4

+26,4

+26,4

+31,4

+31,4 +31,4

+31,4

+31,4 +31,4

+31,4

+31,4

+23,1

+23,1 +23,1 +23,1 +23,1 +23,1

+23,1

+23,1

+23,1

+23,1

0,0

-0,6

+28,9

+31,4

დაკავებულობის
ჯგუფის აღნიშვნა

დაკავებულობის
ჯგუფები

sacxvorebeli

ჯგუფი (სც)

სასაწყობო ჯგუფი

(sw)

დამხმარე ჯგუფი

(ds)

რკინაბეტონის კოლონა

მიწის ნაკვეთის
საკადასტრო საზღვარი

პირობითი აღნიშვნები

იატაკის მოპირკეთების ნიშნული

შახტა

სახანძრო მილდგარის მისაწვდომი სივრცე

ორ საათიანი ცეცხლმედეგობის ხარისხიანი
კედელი

ერთ საათიანი ცეცხლმედეგობის ხარისხიანი
კედელი

ფორმატი ა - 2

პროექტის

სახელწოდება

მრავალბინიანი

საცხოვრებელი

სახლი

მისამართი

პროექტის ავტორი
არქიტექტორი

დარეჯან შათაშვილი
გიორგი ლეჟავა
ბექა ჭილაშვილი

თბილისი 2022 წ.

ქ.თბილისი, cotne
დადიანის ქ. #263

s/k 01.12.11.037.115

s/k: 405068386

სახურავის გეგმა

განაშენიანების

რეგულირების ხაზი

19

20

17

გასასლელამდე სავალი მანძილი

მისაწვდომი სვლაგეზი

18

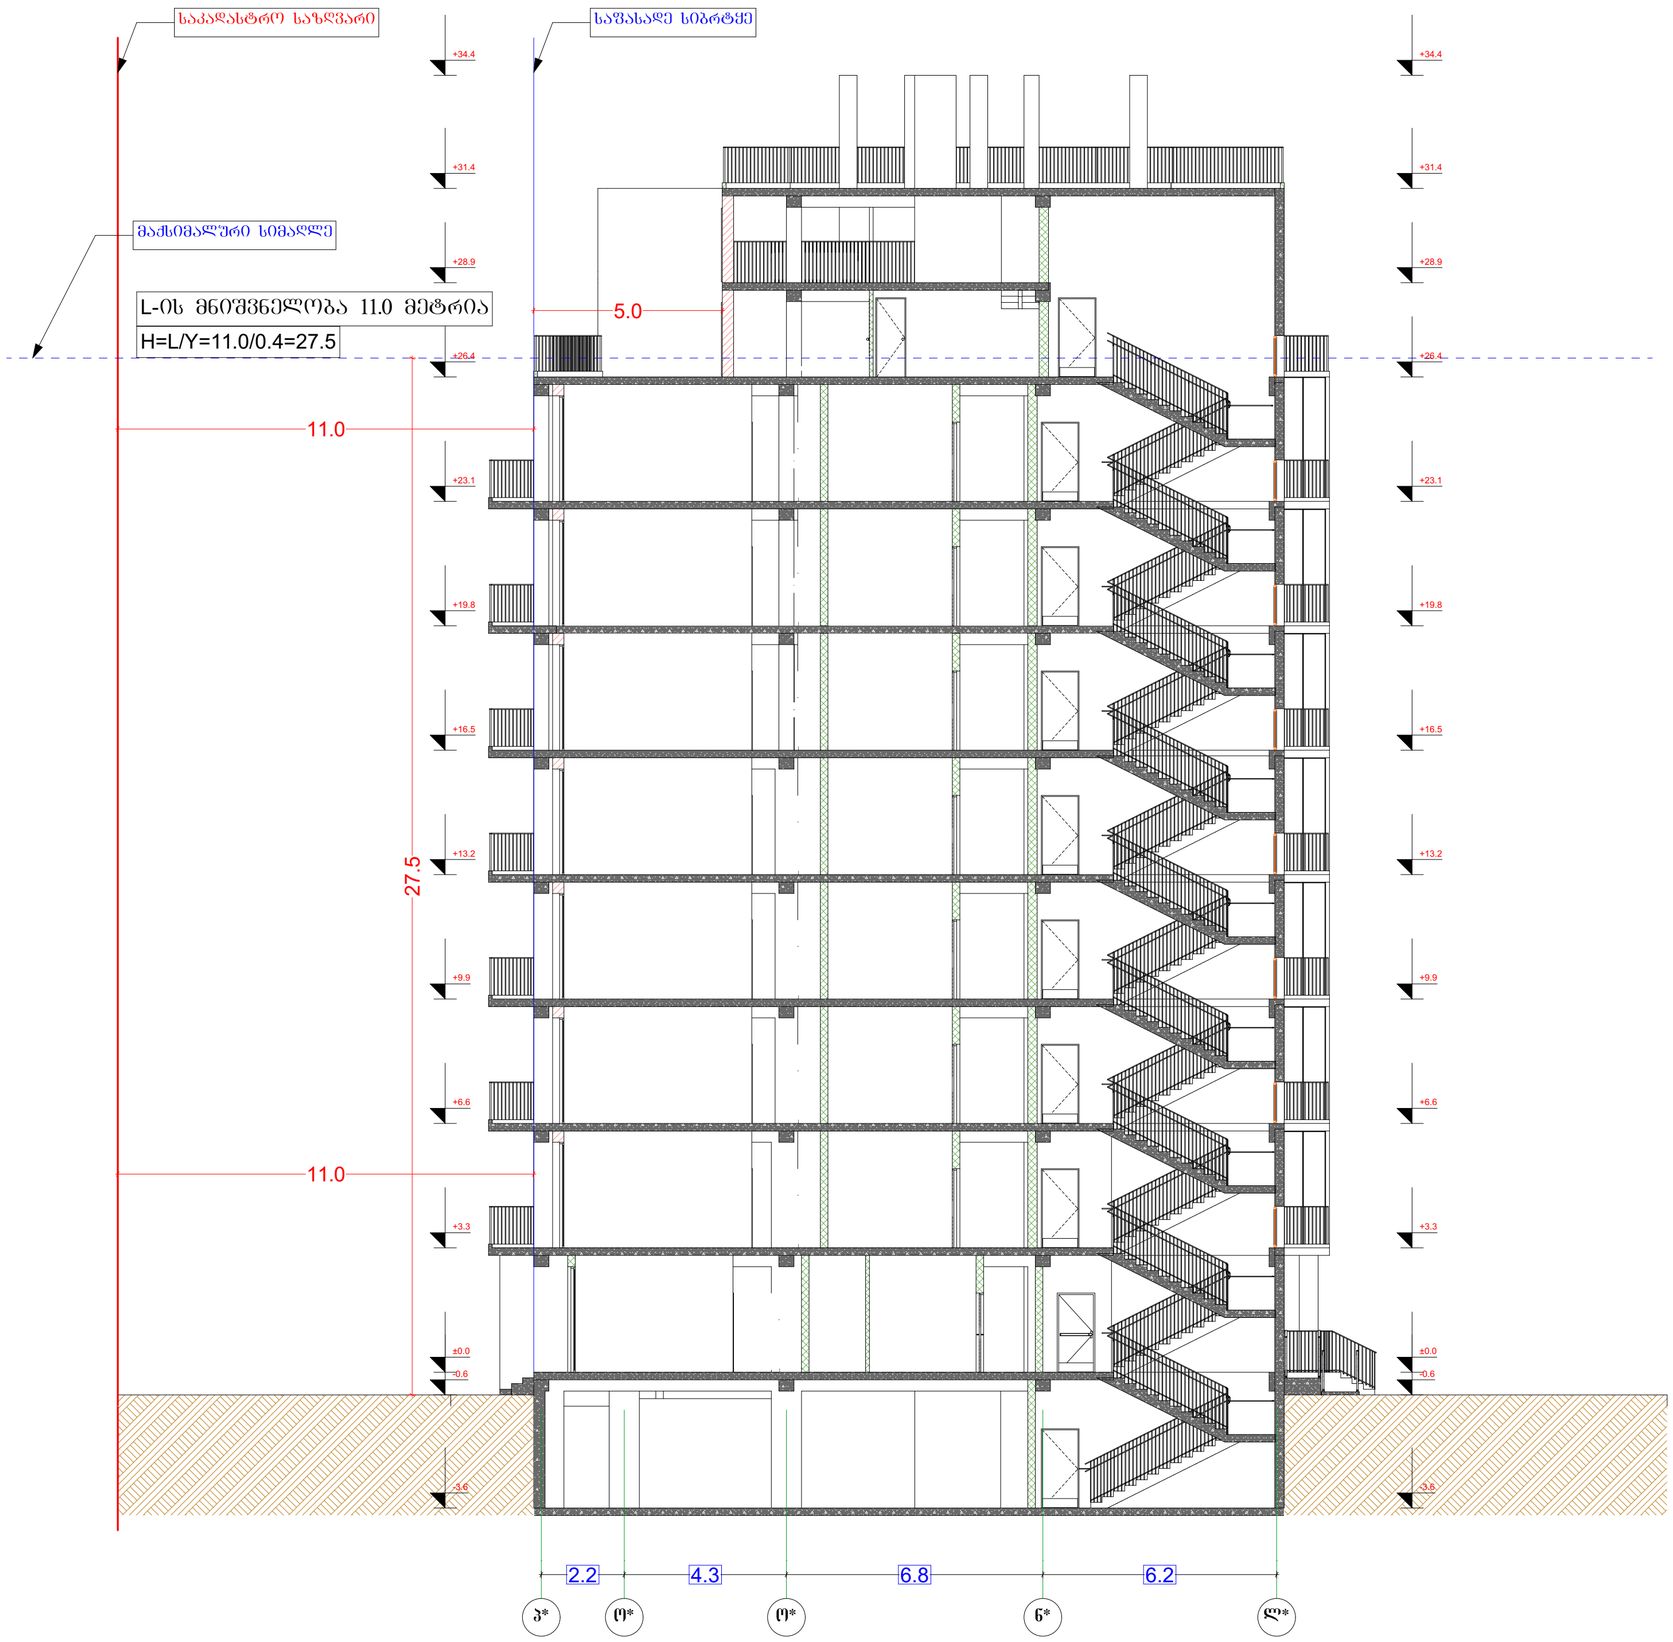

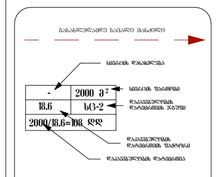

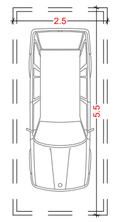

GSPublisherVersion 0.14.100.100

სახანძრო განგაშის ხელით
სამართავი კოლოფი

სახანძრო მილდგარი

2000

m

2

sc

-

2

-

18

.

6

სივრცის დასახელება

სივრცის ფართობი

დაკავებულობის
დატვირთვის ჯგუფი

დაკავებულობის
დატვირთვის ფაქტორი

დაკავებულობის დატვირთვა

2000

/18

.

6

=108 dd

Type

-

A

FIRE
ALARM

საევაკუაციო გასასვლელი,

"სვლა
გააგრძელეთ პირდაპირ

"

სახანძრო ჰიდრანტი

ხელის ცეცხლმაქრი

სახანძრო განგაშის ხმოვანი
მაუწყებელი

მექანიკური კვამლგამწოვი სისტემა

ავტოსაშხეფი

კვამლის ავტომატური აღმომჩენი

საავარიო განათება

p

*
o

*
o

*
n

*
l

*

2.5

5.5

11.0

2.2 4.3 6.8 6.2

-3.6

-0.6

±0.0

+3.3

+6.6

+9.9

+13.2

+16.5

+19.8

+23.1

+26.4

+28.9

+31.4

+34.4

-3.6

-0.6

±0.0

+3.3

+6.6

+9.9

+13.2

+16.5

+19.8

+23.1

+26.4

+28.9

+31.4

+34.4

11.0

5.0

27.5

საკადასტრო საზღვარი საფასადე სიბრტყე

მაქსიმალური სიმაღლე

დაკავებულობის

ჯგუფის აღნიშვნა

დაკავებულობის

ჯგუფები

sacxvorebeli

ჯგუფი

(sc

)

სასაწყობო ჯგუფი (სწ)

დამხმარე ჯგუფი (დს)

გასასლელამდე სავალი მანძილი

რკინაბეტონის კოლონა

მიწის ნაკვეთის
საკადასტრო საზღვარი

პირობითი აღნიშვნები

იატაკის მოპირკეთების ნიშნული

შახტა

სახანძრო მილდგარის მისაწვდომი სივრცე

ორ საათიანი ცეცხლმედეგობის ხარისხიანი
კედელი

ერთ საათიანი ცეცხლმედეგობის ხარისხიანი
კედელი

ფორმატი ა -

2

პროექტის

სახელწოდება

მრავალბინიანი

საცხოვრებელი

სახლი

მისამართი

პროექტის ავტორი

არქიტექტორი

დარეჯან შათაშვილი

გიორგი ლეჟავა

ბექა ჭილაშვილი

თბილისი 202

2

w

.

q

.თბილისი, cotne
დადიანის

q

.

#263

s

/k 01

.12

.11

.037

.115

მისაწვდომი სვლაგეზი

s

/

k: 405068386

ჭრილი 1 -

1

H

=
L

/

Y

=11

.

0

/

0

.

4

=27

.

5

L

- ის მნიშვნელობა 11

.0 მეტრია