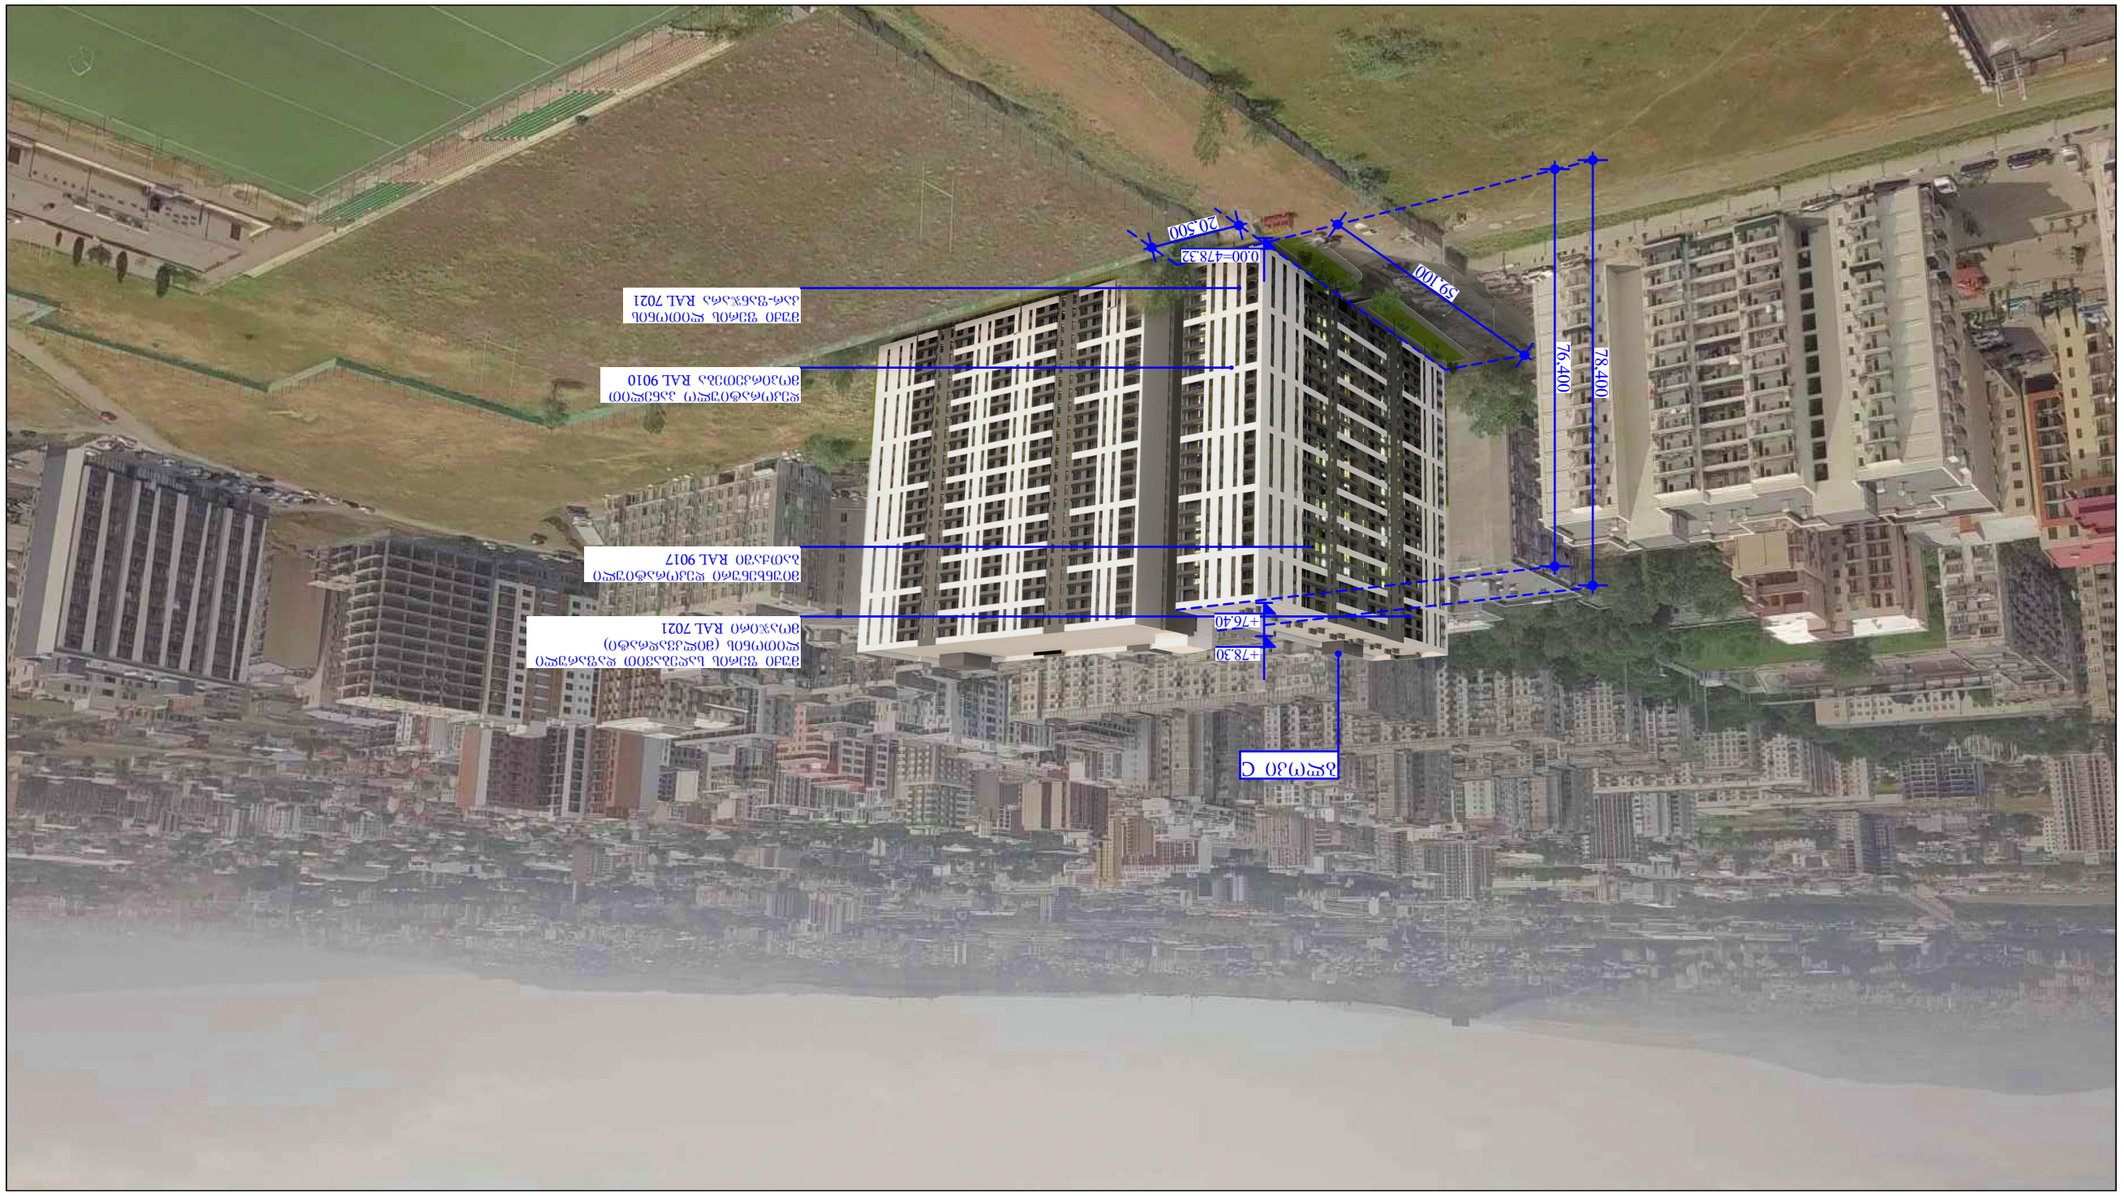

ავტორი:	გიორგი ბერიძე
პროექტის დასახელება:	ქ. თბილისი , ი.ჭავჭავაძის N-ის ნაკვეთი ს/კ 01.10.06.001.111
ნახაზის დასახელება:	ფასადი A.03.1
შემსრულებელი:	ნინო ბერიძე
ხელმძღვანელი:	ნინო ბერიძე
კონსულტანტი:	
ექსპერტიზის ეტაპი:	

ნახაზის ნომერი:	1
ნახაზის დასახელება:	ფასადი 1

ლიცენზიის ნომერი:	8. ხელმძღვანელი
პროექტირების ეტაპი:	ტექ. პროექტი
ობიექტის მისამართი:	
ობიექტის დასახელება:	საცხოვრებელი კორპუსი

მასშტაბი:	1:400
ფორმატი:	A3
ნახაზის №:	პროექტირების ეტაპი
თარიღი:	10/7/2022

A.S.S.A. ZAKARIADZE STR. TBILISI . GEORGIA .
PHONE: +(995) 598-167-167.
MAIL: TEAMOFA.S.S.A@GMAIL.COM

ნახაზის ნომერი:	
ფასადის ფერადი ტენქის საღებავი RAL 7021	
ფანჯრის ალუმინის ბლოკი RAL 9017	
ფანჯრის ალუმინის ბლოკი RAL 9010	
ფასადის ფერადი ტენქის საღებავი RAL 7021	
ბეტონის C	
ალუმინის ფანჯრის ბლოკი	
ალუმინის ფანჯრის ბლოკი	
ალუმინის ფანჯრის ბლოკი



მრავალფუნქციური შენობა-ნაგებობა

ქ. თბილისი , ჰეტრე იბერის ქუჩა №6
ს/კ 01.10.06.001.111

ფერცელი:

A.03.2

ნახაზის დასახელება:

ვიზუალიზაცია 1

შენიშვნები:

- ზომები მოცემულია მილიმეტრებში

- გათბობის ქვაბისა და კონდიცირების გარე ბლოკის ადგილი გათვალისწინებულია აივნებზე (ფასადზე შეუმჩნევლად)

- არქიტექტურული ±0.00 ნიშნული შეესაბამება 000.00 აბსოლიტურ ნიშნულს

პირობითი ნიშნები:

- მინის ნაკვეთის საზღვარი
- ღერძი
- ნიშნული
- ჭრილის ხაზი
- რიგელი
- შახბა
- ბლოკის ადგილი
- რკინაბეტონის მონოლითური კონსტრუქცია
- გათბობის ქვაბის და კონდიცირების გარე ბლოკისთვის განკუთვნილი ადგილი

დამკვეთი:

შპს "იქსმენ დეველოპმენტი"

ს/კ 405243482

გაფრთხილება !

დოკუმენტი წარმოადგენს შ.პ.ს ა.ს.ა.ა -ს საკუთრებას. მისი კოპირება ან გავრცელება იურძლება ა.ს.ა.ა -ს თანხმობის გარეშე. ნახაზის გამოყენება შესაძლებელია მხოლოდ კონტრაქტით გათვალისწინებული პირობებით

დირექტორი	გ. ხოსიტაშვილი
პროექტის ავტ.	ლ. ტურძელაძე
თანაავტორი	
დამუშავა	თ. სადრაძე

მასშტაბი:	**1:300**
ფორმატი:	**A3**
სტადია:	არქიტექტურული ნაწილი
თარიღი:	10/7/2022

A.S.S.A . ZAKARIADZE STR. TBILISI . GEORGIA .
PHONE: +(995) 598-167-167 .
MAIL: TEAMOFA.S.S.A@GMAIL.COM



მრავალფუნქციური შენობა-ნაგებობა

ქ. თბილისი , ჰეტრე იბერის ქუჩა №6
ს/კ 01.10.06.001.111

ფერცელი:

A.03.3

ნახაზის დასახელება:

ვიზუალიზაცია 2

შენიშვნები:

- ზომები მოცემულია მილიმეტრებში

- გათბობის ქვაბისა და კონდიცირების გარე ბლოკის ადგილი გათვალისწინებულია აივნებზე (ფასადზე შეუმჩნევლად)

- არქიტექტურული ±0.00 ნიშნული შეესაბამება 000.00 აბსოლიტურ ნიშნულს

პირობითი ნიშნები:

- მინის ნაკეთის საზღვარი
- ღერძი
- ნიშნული
- ჭრილის ხაზი
- რიგელი
- შახბა
- ბლოკის კედელი
- რკინაბეტონის მონოლითური კონსტრუქცია
- გათბობის ქვაბის და კონდიცირების გარე ბლოკისთვის განკუთვნილი ადგილი

დამკვეთი:

შპს "იქსმენ დეველოპმენტი"

ს/კ 405243482

გაფრთხილება !

დოკუმენტი წარმოადგენს შ.პ.ს ა.ს.ა -ს საკუთრებას. მისი კოპირება ან გავრცელება ისჯება ა.ს.ა.პ -ს თანხმობის გარეშე. ნახაზის გამოყენება შესაძლებელია მხოლოდ კონტრაქტით გათვალისწინებული პირობებით

დირექტორი	გ. ხოსიტაშვილი
პროექტის ავტ.	ლ. ტურძელაძე
თანაავტორი	
დაამუშავა	თ. სადრაძე

მასშტაბი:	1:300
ფორმატი:	A3
სტადია:	არქიტექტურული ნაწილი
თარიღი:	10/7/2022

A.S.S.A . ZAKARIADZE STR. TBILISI . GEORGIA .
PHONE: +(995) 598-167-167 .
MAIL: TEAMOFA.S.S.A@GMAIL.COM



მრავალფუნქციური შენობა-ნაგებობა

ქ. თბილისი , პეტრე იბერის ქუჩა №6
ს/კ 01.10.06.001.111

ფურცელი:
A.03.4

ნახაზის დასახელება:
ვიზუალიზაცია 3

შენიშვნები:

- ზომები მოცემულია მილიმეტრებში
- გათბობის ქვაბისა და კონდიცირების გარე ბლოკის ადგილი გათვალისწინებულია აივნებზე (ფასადზე შეუმჩნევლად)
- არქიტექტურული ±0.00 ნიშნული შეესაბამება 000.00 აბსოლიტურ ნიშნულს

პირობითი ნიშნები:

- მიწის ნაკვეთის საზღვარი
- ღერძი
- ნიშნული
- ჭრილის ხაზი
- რიგელი
- შახტა
- ბლოკის კედელი
- რკინაბეტონის მონოლითური კონსტრუქცია
- გათბობის ქვაბის და კონდიცირების გარე ბლოკისთვის განკუთვნილი ადგილი

დამკვეთი:
შპს "იქსმშენ დეველოპმენტი"
ს/კ 405243482

გაფრთხილება !
დოკუმენტი წარმოადგენს შ.პ.ს ა.ს.ს.ა -ს საკუთრებას.
მისი კოპირება ან გავრცელება იკრძალება ა.ს.ს.ა -ს თანხმობის გარეშე.
ნახაზის გამოყენება შესაძლებელია მხოლოდ კონტრაქტით გათვალისწინებული პირობებით

დირექტორი	გ. ხოსიტაშვილი
პროექტის ავტ.	ლ. ტურძელაძე
თანაავტორი	
დაამუშავა	თ. სადრაძე
მასშტაბი:	**1:300**
ფორმატი:	**A3**
სტადია:	არქიტექტურული ნაწილი
თარიღი:	10/7/2022

A.S.S.A . ZAKARIADZE STR. TBILISI . GEORGIA .
PHONE: +(995) 598-167-167 .
MAIL: TEAMOFA.S.S.A@GMAIL.COM