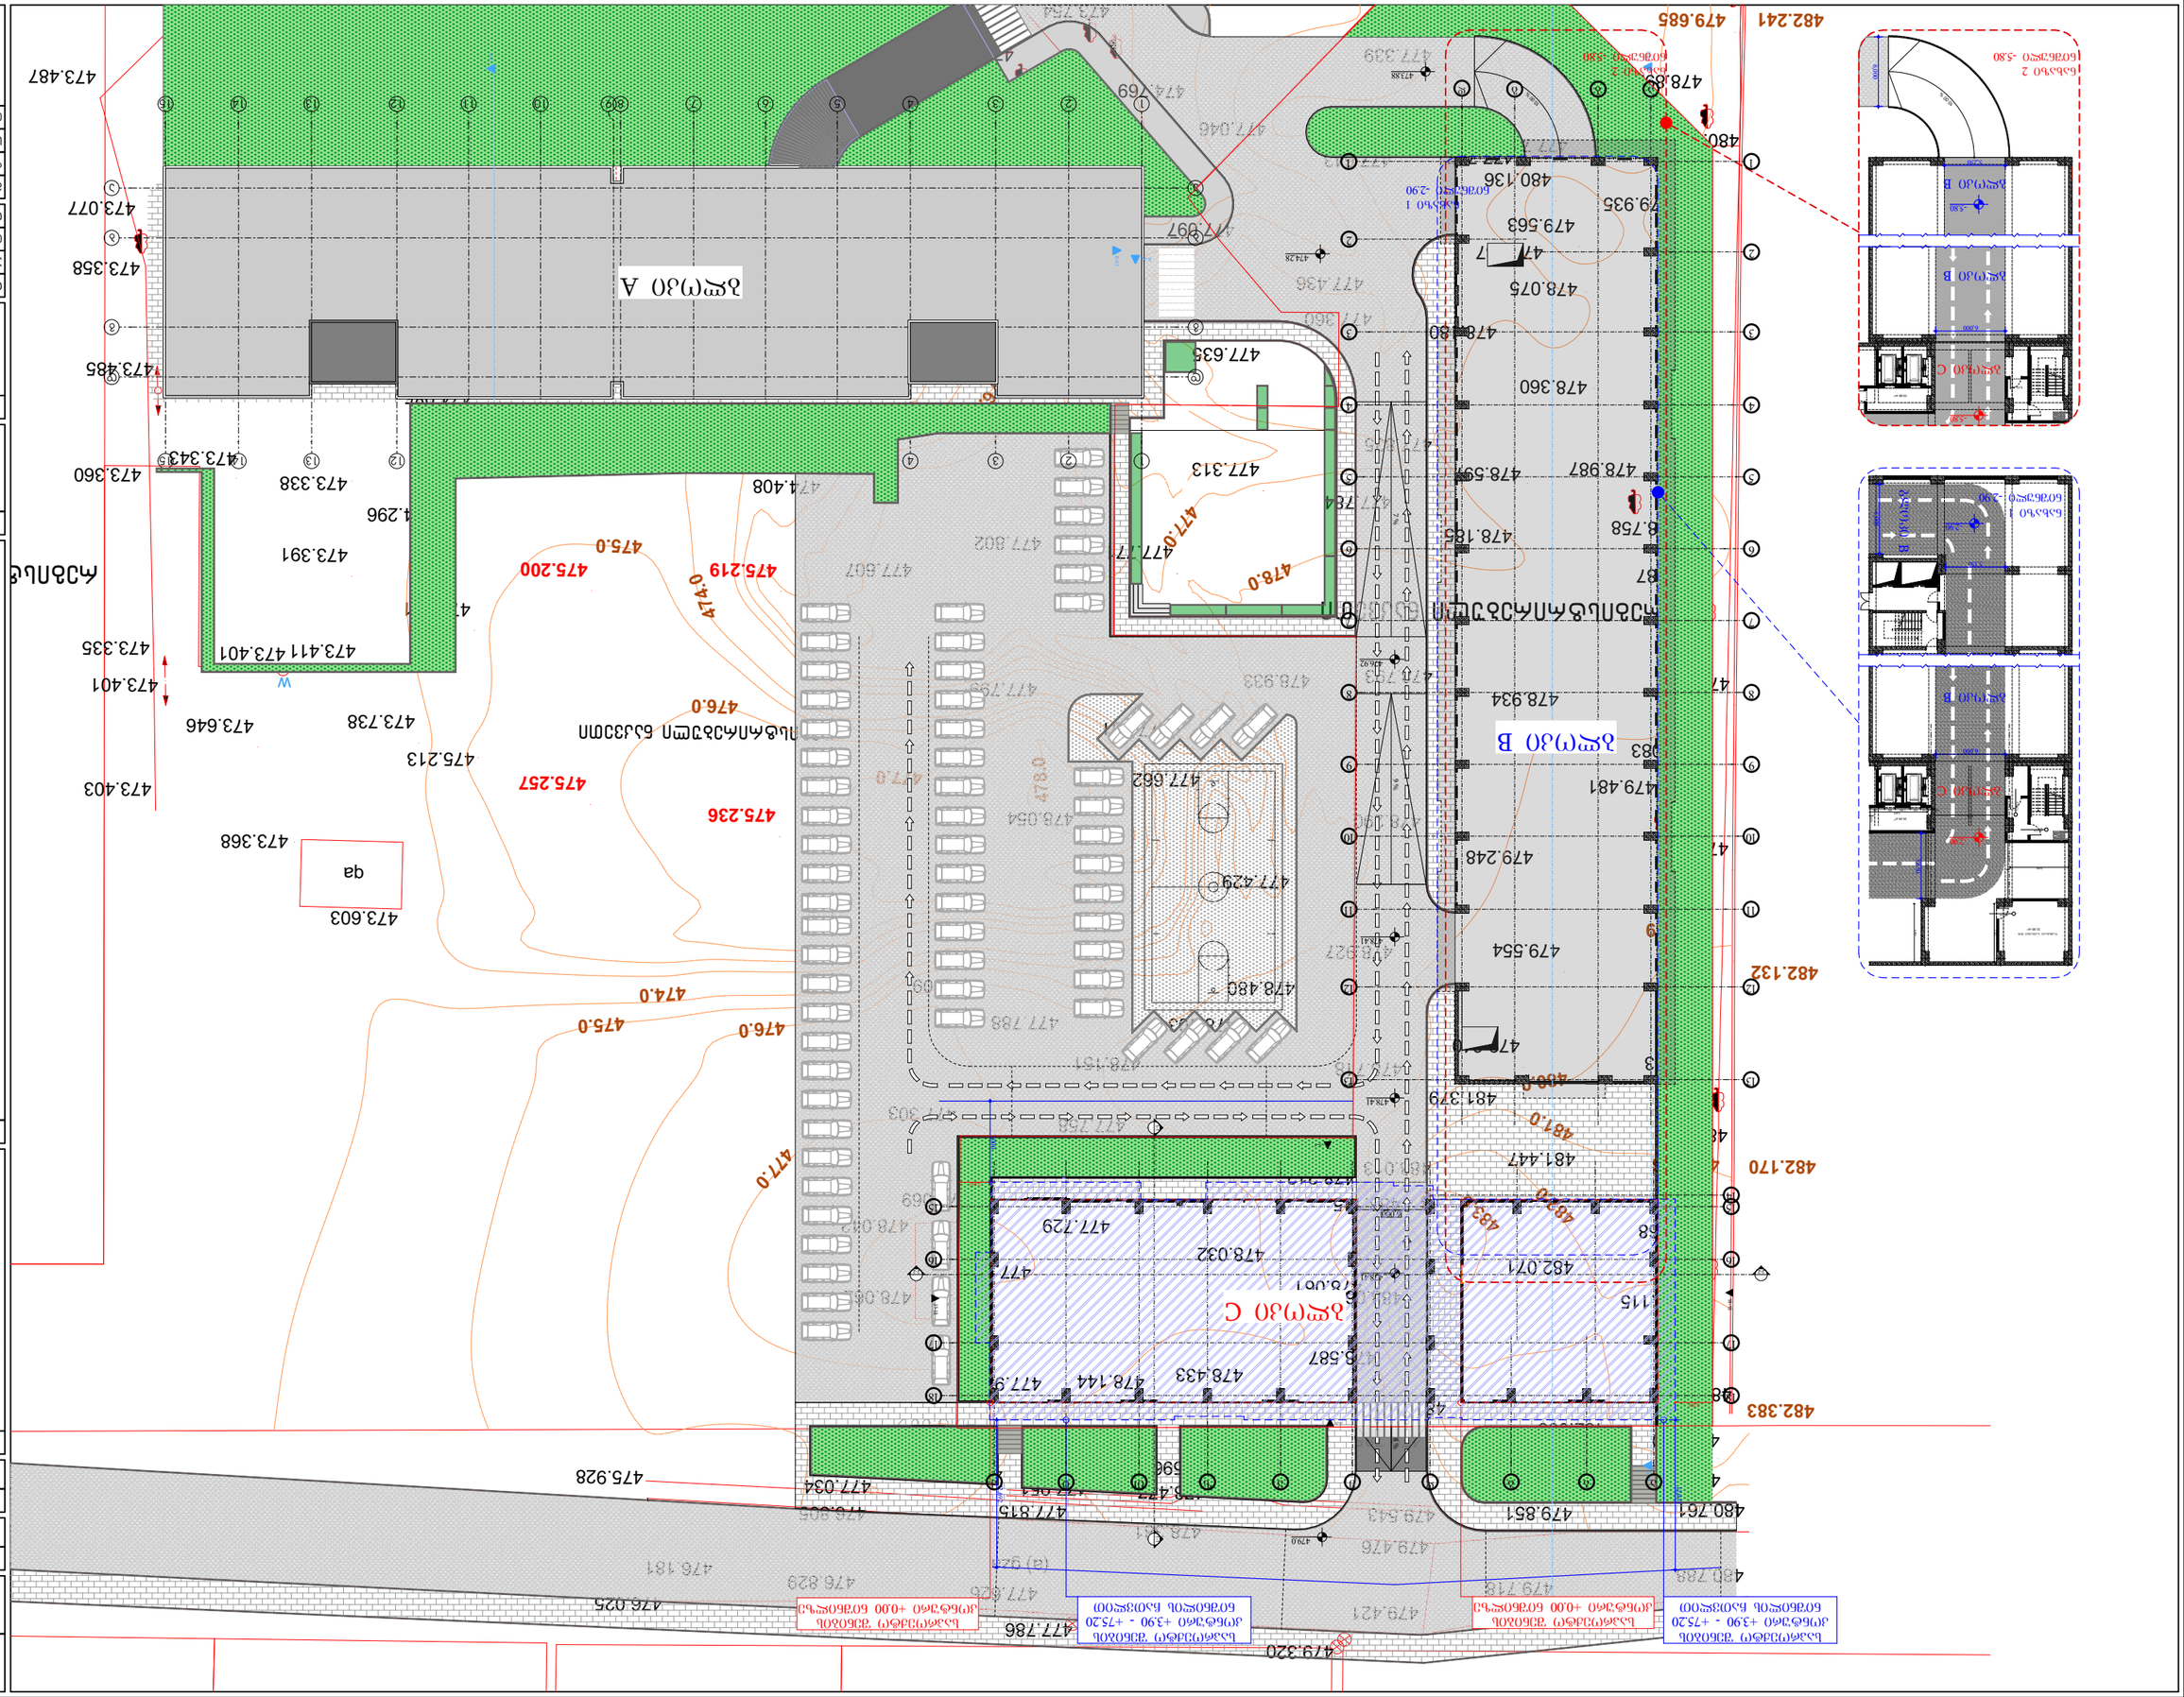

G SPublisherVersion 0.50.100.100

A.S.S.A . ZAKARIADZE STR. TBILISI . GEORGIA .
PHONE: +(995) 598-167-167 .
MAIL: TEAMOFA.S.S.A@GMAIL.COM

პირობითი ნიშნები:

შენიშვნები:

მრავალფუნქციური შენობა-
ნაგებობა

ქ. თბილისი , პეტრე იბერის
ქუჩა #6
s/k 01.10.06.001.111

გაფრთხილება !

დოკუმენტი წარმოადგენს შ.პ.ს ა.ს.ს.ა -ს
საკუთრებას.
მისი კოპირება ან გავრცელება
იკრძალება ა.ს.ს.ა -ს თანხმობის გარეშე.
ნახაზის გამოყენება შესაძლებელია
მხოლოდ კონტრაქტით
გათვალისწინებული პირობებით

- ზომები მოცემულია მილიმეტრებში

- გათბობის ქვაბისა და კონდიცირების
გარე ბლოკის ადგილი
გათვალისწინებულია აივნებზე
(ფასადზე შეუმჩნევლად)

- არქიტექტურული ±0.00 ნიშნული

შეესაბამება 000.00 აბსოლიტურ
ნიშნულს

თარიღი:

სტადია:

10/7/2022

არქიტექტურული ნაწილი

მასშტაბი: 1:500

ფორმატი: A3

დაამუშავა თ. სადრაძე

თანაავტორი

პროექტის ავტ. ლ. ტურძელაძე

დირექტორი გ. ხოსიტაშვილი

დამკვეთი:

ფურცელი:

ნახაზის დასახელება:

შპს ''იქსმშენ დეველოპმენტი''

s/k 405243482

გენგეგმა

A.02.1

ღერძი

რიგელი

მიწის ნაკვეთის
საზღვარი

ჭრილის ხაზი

ნიშნული

რკინაბეტონის
მონოლითური
კონსტრუქცია

ბლოკის
კედელი

შახტა

გათბობის ქვაბის და
კონდიცირების გარე
ბლოკისთვის
განკუთვნილი ადგილი

a

473.030

473.284

473.352

473.246 473.414

473.386

473.390

474.110

473.422

472.549

472.651

472.806

474.256

473.101

474.085

474.296

474.881

475.213

473.368

473.603

473.738 473.646

473.403

473.335

473.401

473.411 473.401

473.391

473.338

473.343

473.360

473.485

473.077

473.358

473.487

473.309

473.578

473.754

474.769

474.408

478.062

478.042

478.069

477.303

477.309

477.788

477.613

477.962

477.729

477.758

478.151

478.403

478.072

478.032

478.433 478.144 477.938

476.009

475.928

476.025

476.181

476.829

476.805

477.034 477.755

477.786

477.626

477.815

478.477 477.951
478.596

478.852

478.381

478.587

479.320

479.543

479.476

479.421

479.718

480.761 479.851

480.788

480.889

480.201
479.785

478.587

478.061

478.212

478.718

478.480

477.429

478.927

478.290

478.793 478.933

477.662

478.054

477.799

477.861

477.771 477.802

477.607

477.312

477.097

477.046

477.360

477.635

477.313

477.784

478.185

478.934

479.248

479.554

479.640

482.071

481.447

481.379

483.013

483.145

483.065

481.296

482.003 482.340

482.230

482.115

481.468

480.912

480.673

479.589

479.481

479.083

479.726

479.087

478.758

478.987 478.597

477.835

478.360

478.180

477.436

477.643

477.339

477.763477.777

478.287

478.075

479.563

480.136

479.935

478.892

480.081 477.798

qa

w

რეგისტრირებული ნაკვეთი

რეგისტრირებული ნაკვეთი

რეგისტრირებული ნაკვეთი

(ა) გზა

479.0

478.0

477.0

476.0

475.0

474.0

474.0
475.0

476.0

477.0
478.0

480.0

481.0

482.0

483.0

474.0

476.0

475.0

477.0

473.347

482.241 479.685

482.132

479.389

482.170 481.046

482.383

475.236

475.257

475.219 475.200

5.72 m2

10.66 m2

10.26 m2

31.50 m2

1
2
3
4
5
6
7
8

9 10

1

12

13

14

15

16

17

18

18R x 161

17G x 280

1

2

3

4

5

6

7

8

9

18

17

16

15

14

13

12

1

10

18R x 161 17G x 280

1
2
3
4
5
6
7
8

9 10

1

12

13

14

15

16

17

18

18R x 161

17G x 280

10.00 %

10.00 %

90

90x210

90

90x210

30

90x210

S-01 S-01

E-02

S-01

S-02 S-02

E-01

18-15

a-k

15-18

k-a

6,000

1,250

2,40

1,250

2,40

650 650

6,000

2,50 2,50

5,00

5,00

5,00

5,650

2,00 20

5,20
30 40 50 90 1,30 90 1,50

1,250

2,40

1,250

2,40

650 650

6,000

5,650

12,692

12,933

7,000

2,615

3,205

478.41

479.0

478.41

478.41

476.92

474.28

473.88

-5.80

-5.80

-2.90

-2.90

საპროექტო შენიბის
კონტური +0.00 ნიშნილზე

საპროექტო შენიბის
კონტური +0.00 ნიშნილზე

საპროექტო შენიბის
კონტური +3.90 - +75.20
ნიშნილის ჩათვლით

საპროექტო შენიბის
კონტური +3.90 - +75.20
ნიშნილის ჩათვლით

8 % 9 % 7 %

დამხმარე სათავსი No3

g d

a a

1

1

2

2

3

3

4

4

5

5

6

6

7

7

8

8

9

9

10

10

11

11

12

12

13

13

14

14

15

15

b b

g g

d d

a

g

18 18

17 17

15 15
14

d e

b

a

11 11

10 10

7 7

6 6

8 8

5 5

3 3

4 4

9 9

13 13

2

1 1

12 12

b v z T i k

2

16 16

1-1 1-1

2-2 2-2

5,250

6,000

6,050

6,000

5,150

ბლოკი B

ბლოკი ჩ

ბლოკი A

ბლოკი B

ბლოკი ჩ

ნახაზი 2
ნიშნული -5.80

ნახაზი 2
ნიშნული -5.80

ნახაზი 1
ნიშნული -2.90

ბლოკი B

ბლოკი ჩ

ბლოკი B

ბლოკი B

ნახაზი 1
ნიშნული -2.90