
პირობითი აღნიშვნები

- ქუჩის საკვანძო ნაწილი
- ტროტუარი
- მმმ ჰანდესი
- შენობა
- ნითელი ხაზი
- ბაზონი
- ახსებული შენობა


საბაზრო მოძრაობის ობიექტების ტექნიკური საშუალებები

ნიშნის კოდი	რაოდენობა
2.1	6
2.3	16
3-1	1
3-4	4
3.24 - 20	2
4-1-1	1
4.1.4	4
4.1.5	3
5-5	1
5.15	8
5.19.1-2	38 - 38
5.21	2
5.22	2
8.13	4

მმმ ჰანდესი ფრაგმენტი

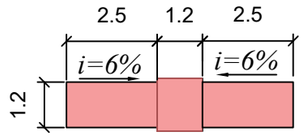

შენიშვნა:
სქემა შედგენილია საქართველოს ბანონის საბაზრო მოძრაობის შესახებ -ის მოთხოვნებით

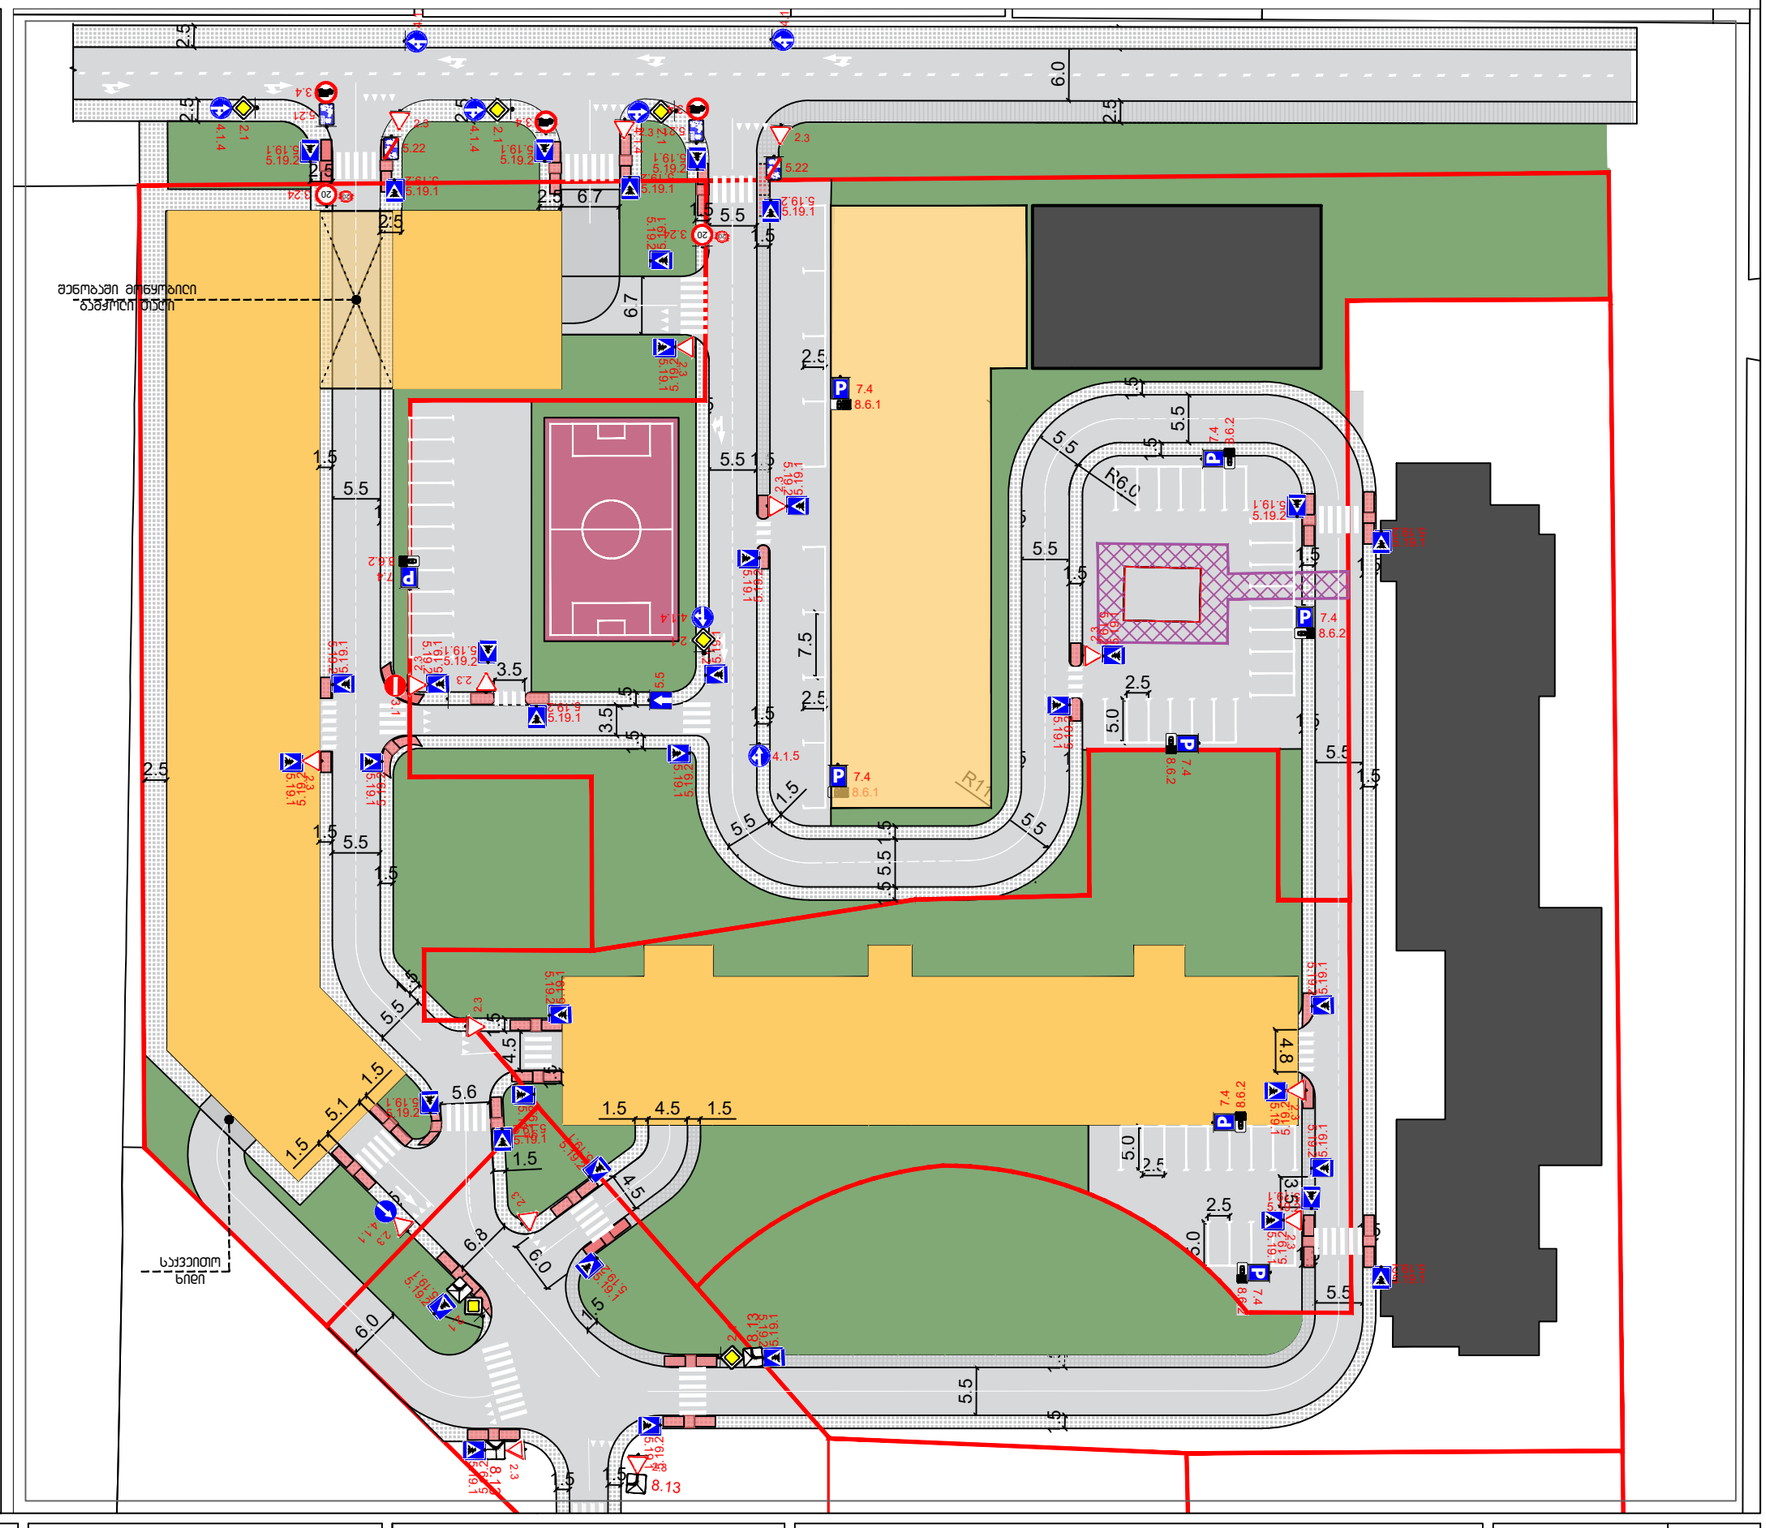

საპროექტო ორგანიზაცია Design Team	შპს "არქცენტრი" 0154 , თბილისი, კედისა 10, ტელ: +995 597 744 977 ელ ფოსტა: ARCH.CENTRE@OUTLOOK.COM	
დირექტორი	მ. მენთეშაშვილი	
ურბანისტი	ნ.ანსიანი	
არქიტექტორი	გ.გოლოთაშვილი	
არქიტექტორი	თ.ხუსიშვილი	

დამკვეთი Client	შპს ,,იქსმშენ დეველოპმენტი'' ს/კ 405243482
დამკვეთის № Contract №	პროექტის № Project №
15/19	15/19

პროექტის სახელწოდება Project Name	მრავალბინიანი საცხოვრებელი კომპლექსი
პროექტის სტადია Stage	გრგ-ს კორექტირება
მისამართი Adress	ქალაქი თბილისი, ქუჩა კეტრე იბერი №6

ფურცლის სათაური Paper Name	**C.L.** ძირითადი ან/და ღობეული ბზების / ჯიხების ბეგმა
აღნიშვნები Legend	

ფორმატი Paper Format	A3
თარიღი Date	30/12/2020
ინდექსი Index	60.
ფურცლები Pages	76