חזית צפון מזרח - בניין "ב"

קנ"מ:	1:100
תאריך:	24/02/2020



חזיתות צפון מזרח - דרום מערב

בניין "ב" - חזית צפון מזרח ודרום מערב

קנ"מ:	1:100
תאריך:	24/02/2020

מתכנן:	אדריכלים בע"מ
יועץ:	-
יועץ:	-

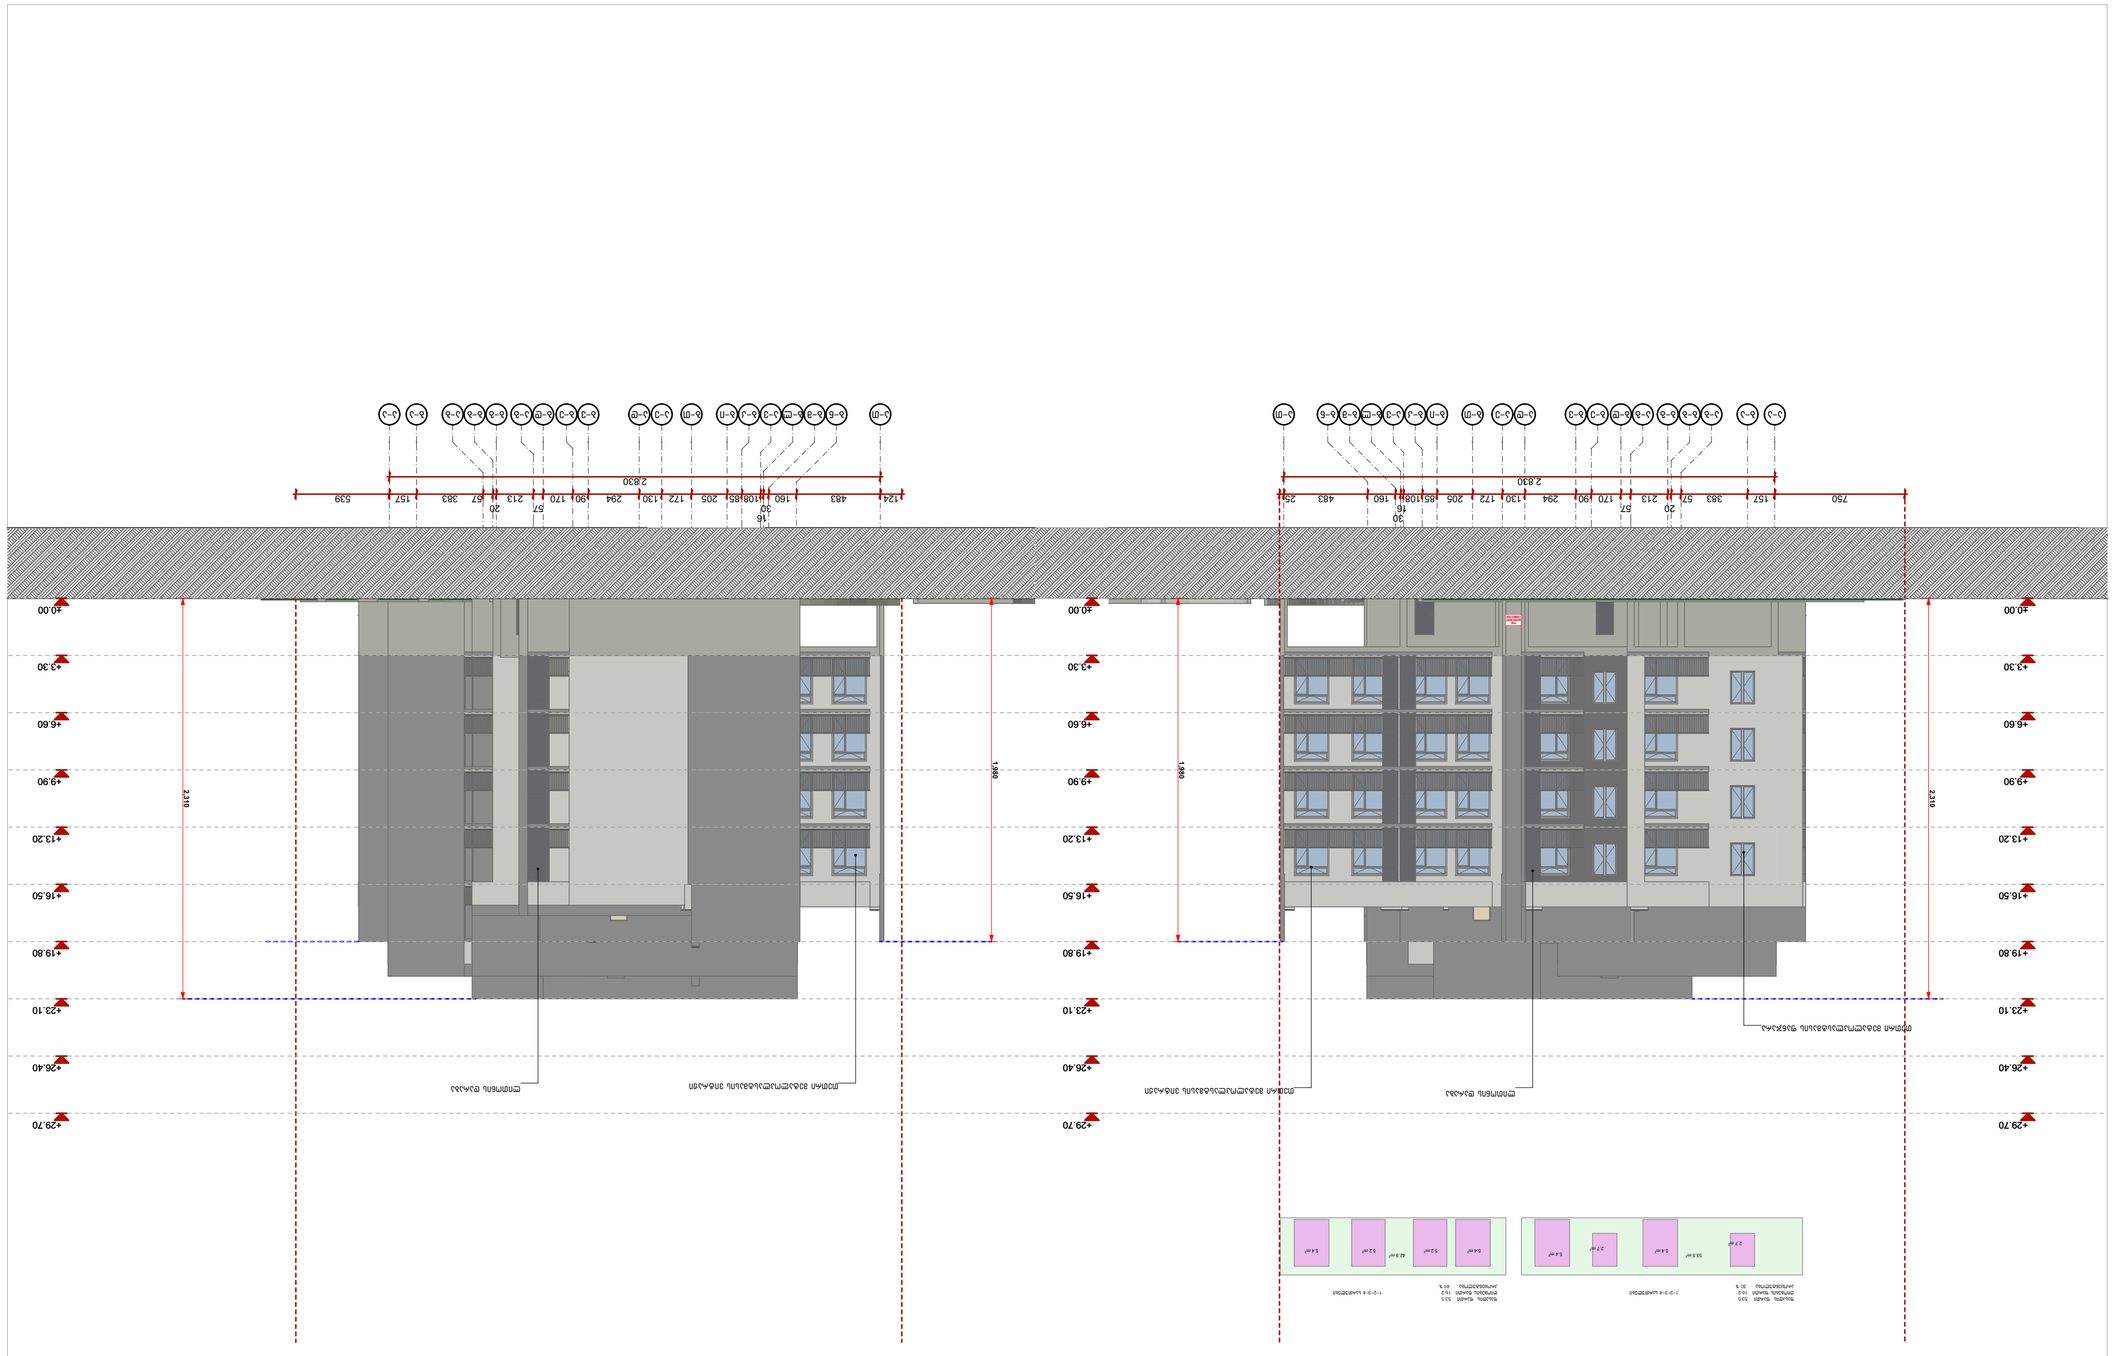
מהנדס:	-
יועץ:	-
יועץ:	-

יזם:	-
יועץ:	-
יועץ:	-

שלב:	היתר בניה
גרסה:	1
מספר גיליון:	ב-1

חזית דרומית 31 - 27 מבט רחוב


+0.00
+3.30
+6.60
+9.90
+13.20
+16.50
+19.80
+23.10
+26.40
+29.70
2.620
2.310
2.310
9,085
480
535
665
100
540
330
540
60
540
330
540
60
560
60
330
673
67
147
403
80
580
80
455
229
31
32
33
34
35
36
37
38
39
310
2.4 מ"ר
43.9 מ"ר
1-ק-ק-4 לאחר תיקון
2.4 מ"ר
43.9 מ"ר
1-ק-ק-4 לאחר תיקון
2.4 מ"ר
43.9 מ"ר
1-ק-ק-4 לאחר תיקון
2.4 מ"ר
43.9 מ"ר
1-ק-ק-4 לאחר תיקון
2.4 מ"ר
43.9 מ"ר
1-ק-ק-4 לאחר תיקון
מרפסת שמש
מרפסת שמש
מרפסת שמש
מרפסת שמש
מרפסת שמש
40.9
31.6
43.8
21.6
43.8
40.6
מ"ר
מ"ר
מ"ר
מ"ר
מ"ר
מ"ר
מרפסת שמש לאחר תיקון 30.3 %
מרפסת שמש לאחר תיקון 43 %
מרפסת שמש לאחר תיקון 43 %
מרפסת שמש לאחר תיקון 43 %
מרפסת שמש לאחר תיקון 43 %
מרפסת שמש לאחר תיקון 43 %
מעקה מסגרת אלומיניום RAL1002
מעקה זכוכית שקופה
מעקה מסגרת אלומיניום RAL9017
מעקה זכוכית שקופה
מעקה מסגרת אלומיניום RAL1002
מעקה זכוכית שקופה
מעקה מסגרת אלומיניום RAL1013
מעקה זכוכית שקופה
מעקה מסגרת אלומיניום RAL1002


+0.00
+3.30
+6.60
+9.90
+13.20
+16.50
+19.80
+23.10
+26.40
+29.70
2,310
1,980
1,980
2,310
1-1-1-4 לחניה מקורה 53.5 מ"ר
1-1-1-4 לחניה מקורה 53.5 מ"ר
1-1-1-4 לחניה מקורה 53.5 מ"ר