საძართველო

№
№

მისამართი: ქ. ონბილისი, სოფელი ვაკკისი,

ფართობი: 919 კვ.მ. სასოფლო-სამეურნეო საკ.კ 81.02.19.222

მოსარგებლე: შ.პ.ს. "ზევსი"

ვაკკისი

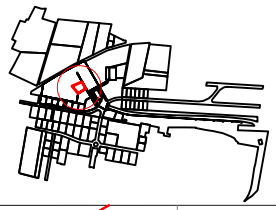

სიტუაციური ნახაზი

განყოფილების უფროსი		
მთავარი სპეციალისტი		

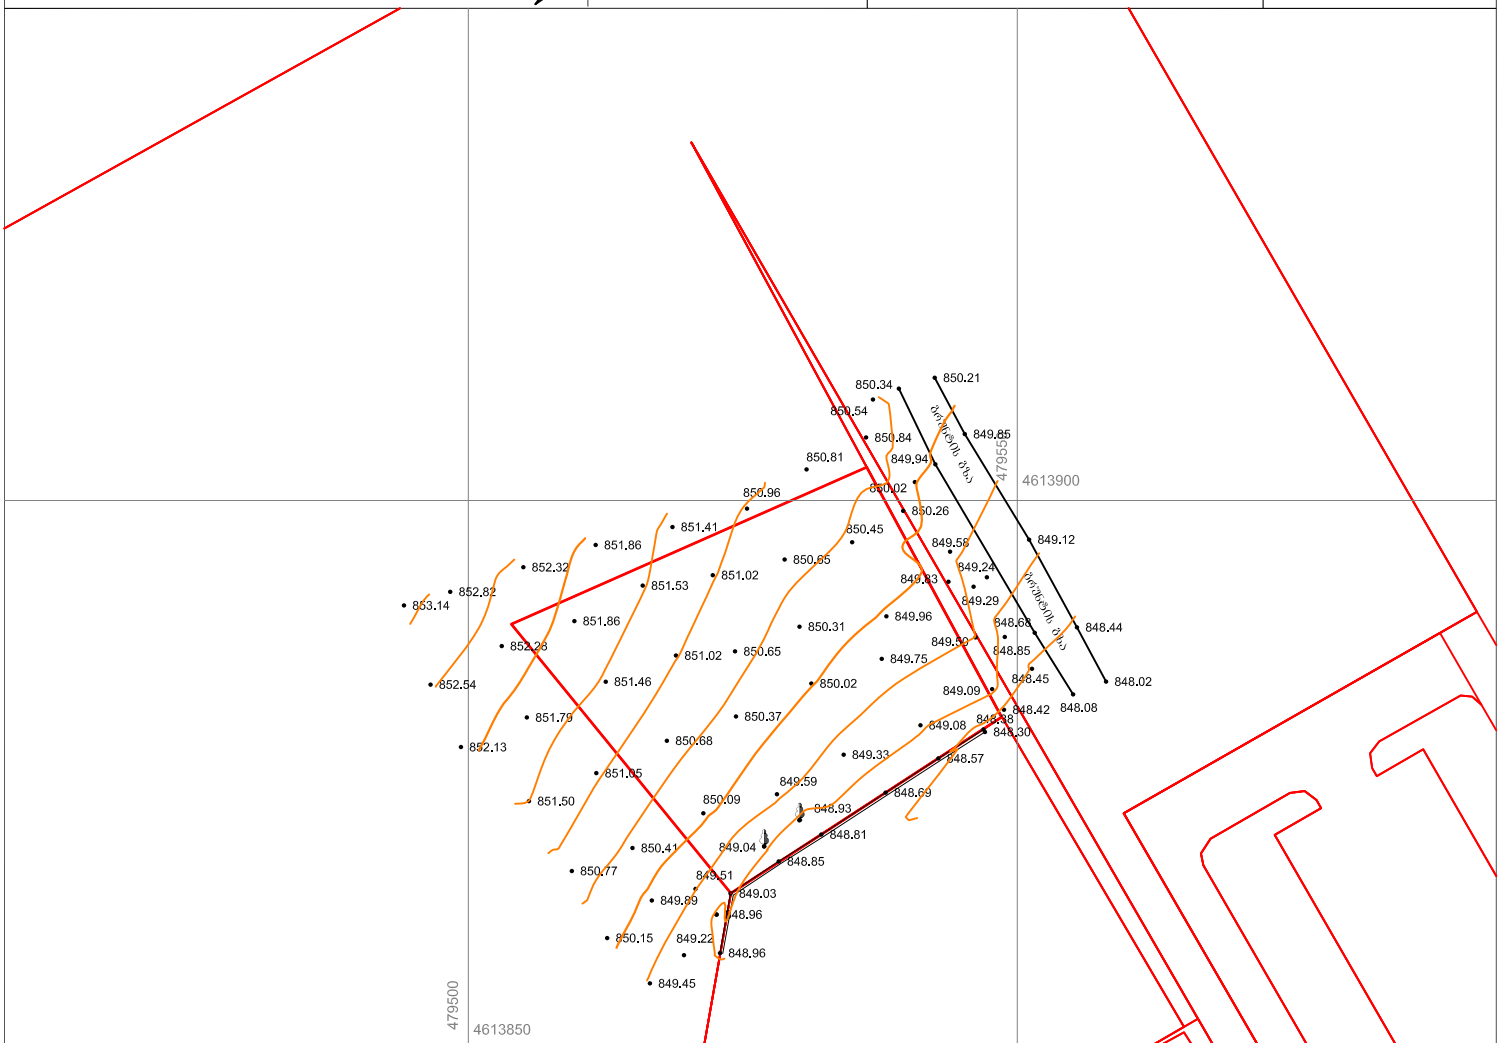

ნახაზი შესრულებულია მიწისქვეშა კომუნიკაციების გარეშე, მიწის სამუშაოების წარმოება შეათანხმეთ კომუნიკაციების წარმომადგენლებთან

ძბ	ხაცხ. ხახლი		წარდგენი	UTM (საკოორდინატო სისტემის კოორდ.	
ახ	არახაცხ. ხახლი		შენობა-ნაგებობა		
	ხის ღობე		ბენზომახასათვის	კილომეტრ. ხაზის ნომერი	
	ქვის ქედელი		ფლატე	რკინიგზა	
	ელ. გადამცემი ხაზი		რეზერვუარი	ვაზი	
	სატრანსფორმატორო ჯიხური		ბარე განათება	ბუნქი	
	ხეები		სამეთვალყურეო ჭები		

პირობითი აღნიშვნები

წ	წყალგაყვანილობა		ბაზი
კ	კანალიზაცია		ელ. ჩხელები
სნ	სანიაღვრე	gT	გათბობა
კმ	კაჭმირგაბმულობა		დრენაჟი

შ.პ.ს. "ფარგო"		
დირექტორი		გ. ქიტუაშვილი
შემსრულებელი		გ. ქიტუაშვილი
დამკვეთი		შ.პ.ს. "ზევსი"
მ. 1:500		03.07.2021



პროექტის დასახელება

"წავკისის ველი" მრავალბინიანი საცხოვრებელი სახლი

ექსპლიკაცია

შენიშვნები და სიმბოლოები

ნახაზის დასახელება

გენერალური გეგმა-
1-200

მასშტაბი	1 : 200
მთ. არქიტექტორი	ი. აბაშიძე
არქიტექტორი	ე. შაფაქიძე
არქიტექტორი	თ. ტეხოვა
ვიზუალიზაცია	ე. კენჭოშვილი

10-ოქტ-2022

A2

A-011



პროექტის დასახელება

"წავკისის ველი" მრავალბინიანი საცხოვრებელი სახლი

ექსპლიკაცია

შენიშვნები და სიმბოლოები

ნახაზის დასახელება

გენერალური გეგმა

მასშტაბი	1 : 500
მთ.არქიტექტორი	ი.აბაშიძე
არქიტექტორი	ე.შაფაქიძე
არქიტექტორი	თ.ტეხოვა
ვიზუალიზაცია	ე.კენჭოშვილი

10-ოქტ-2022

A2

A-010