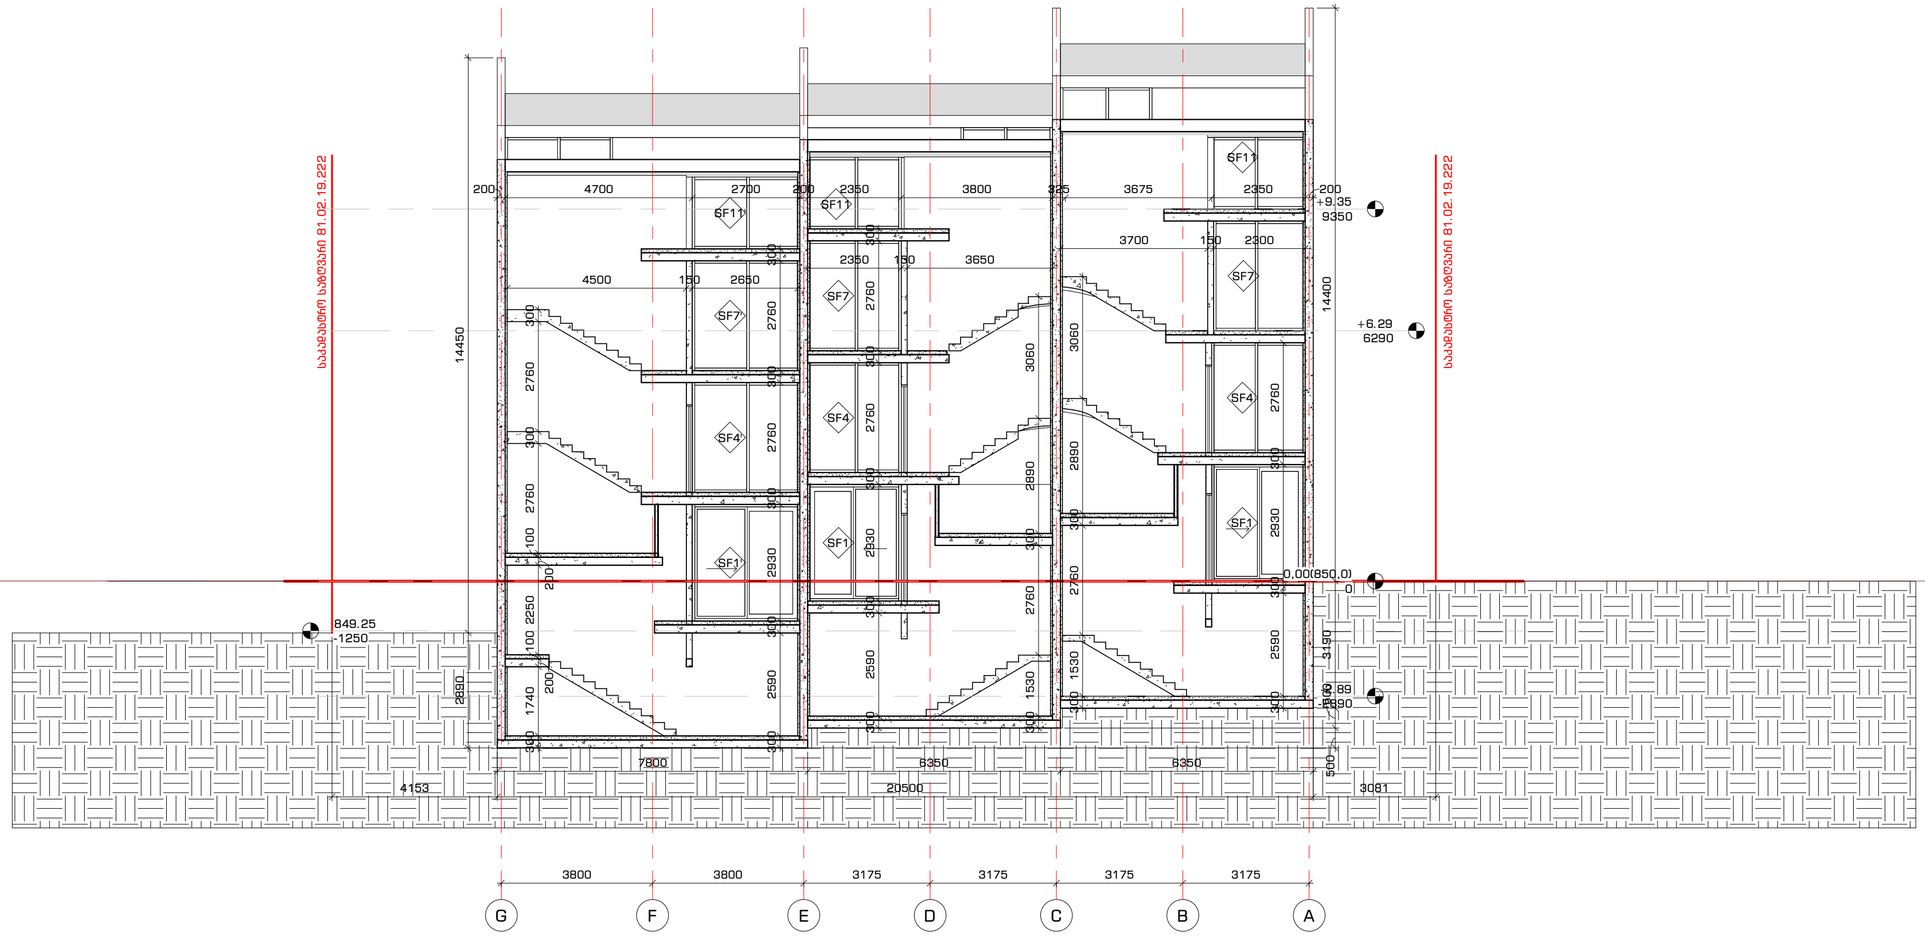

პროექტის დასახელება

"წავკისის ვედი" მრავალბინიანი საცხოვრებელი სახლი

ექსპლიკაცია

შენიშვნები და სიმბოლოები

ნახაზის დასახელება

ქრილი 1-1

მასშტაბი	1 : 100
მთ.არქიტექტორი	ი.აბაშიძე
არქიტექტორი	ე.შაფაქიძე
არქიტექტორი	თ.ტეხოვა
ვიზუალიზაცია	ე.კენჭოშვილი

10-ოქტ-2022

A2

A-201



საპროექტო საზღვარი 81.02.19.222

საპროექტო საზღვარი 81.02.19.222

პროექტის დასახელება

"წავკისის ველი" მრავალბინიანი საცხოვრებელი სახლი

ექსპლიკაცია

შენიშვნები და სიმბოლოები

ნახაზის დასახელება

ჭრილი 1-2

მასშტაბი	1 : 100
მთ.არქიტექტორი	ი.აბაშიძე
არქიტექტორი	დ.შაფაქიძე
არქიტექტორი	თ.ტეხოვა
ვიზუალიზაცია	დ.ქენჭოშვილი

10-ოქტ-2022

A2

A-202

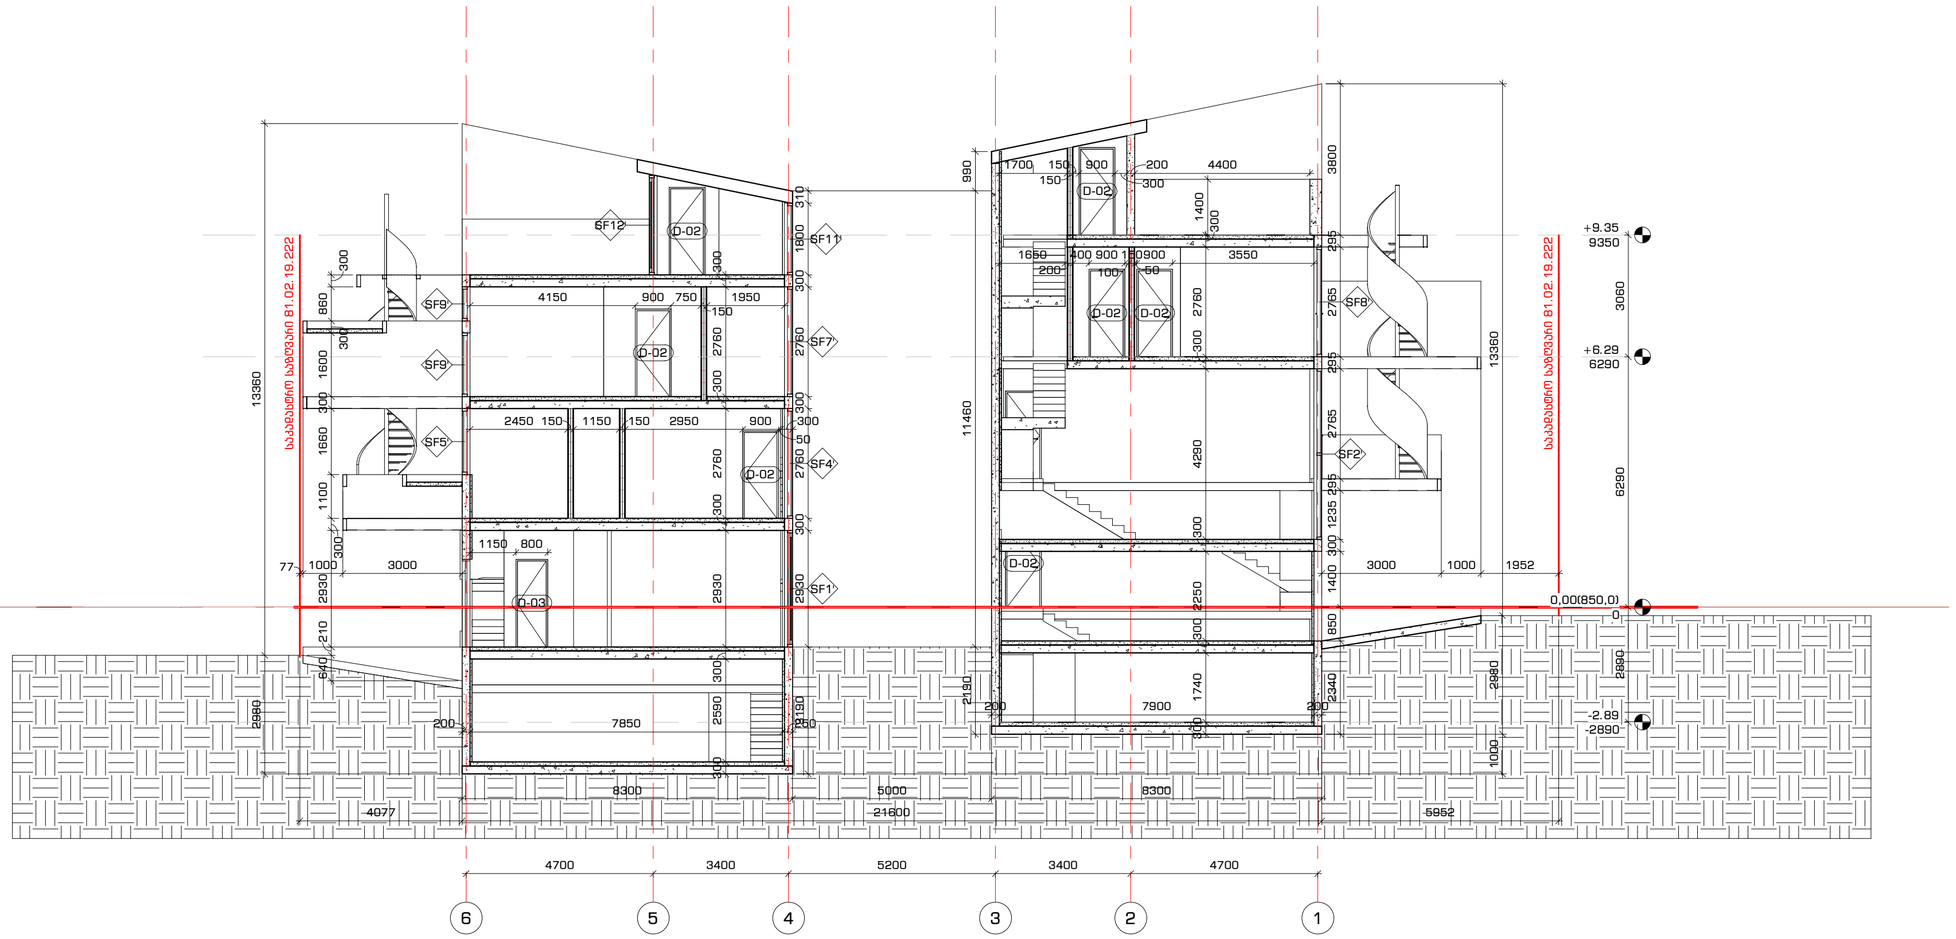

პროექტის დასახელება

"ნავაქისის ვედი" მრავალბინიანი საცხოვრებელი სახლი

ექსპლიკაცია

შენიშვნები და სიმბოლოები

ნახაზის დასახელება

ქრილი 2-1

მასშტაბი	1 : 100
მთ.არქიტექტორი	ი.აბაშიძე
არქიტექტორი	ე.შაფაქიძე
არქიტექტორი	თ.ტეხოვა
ვიზუალიზაცია	ე.კენჭოშვილი

10-ოქტ-2022

A2

A-203