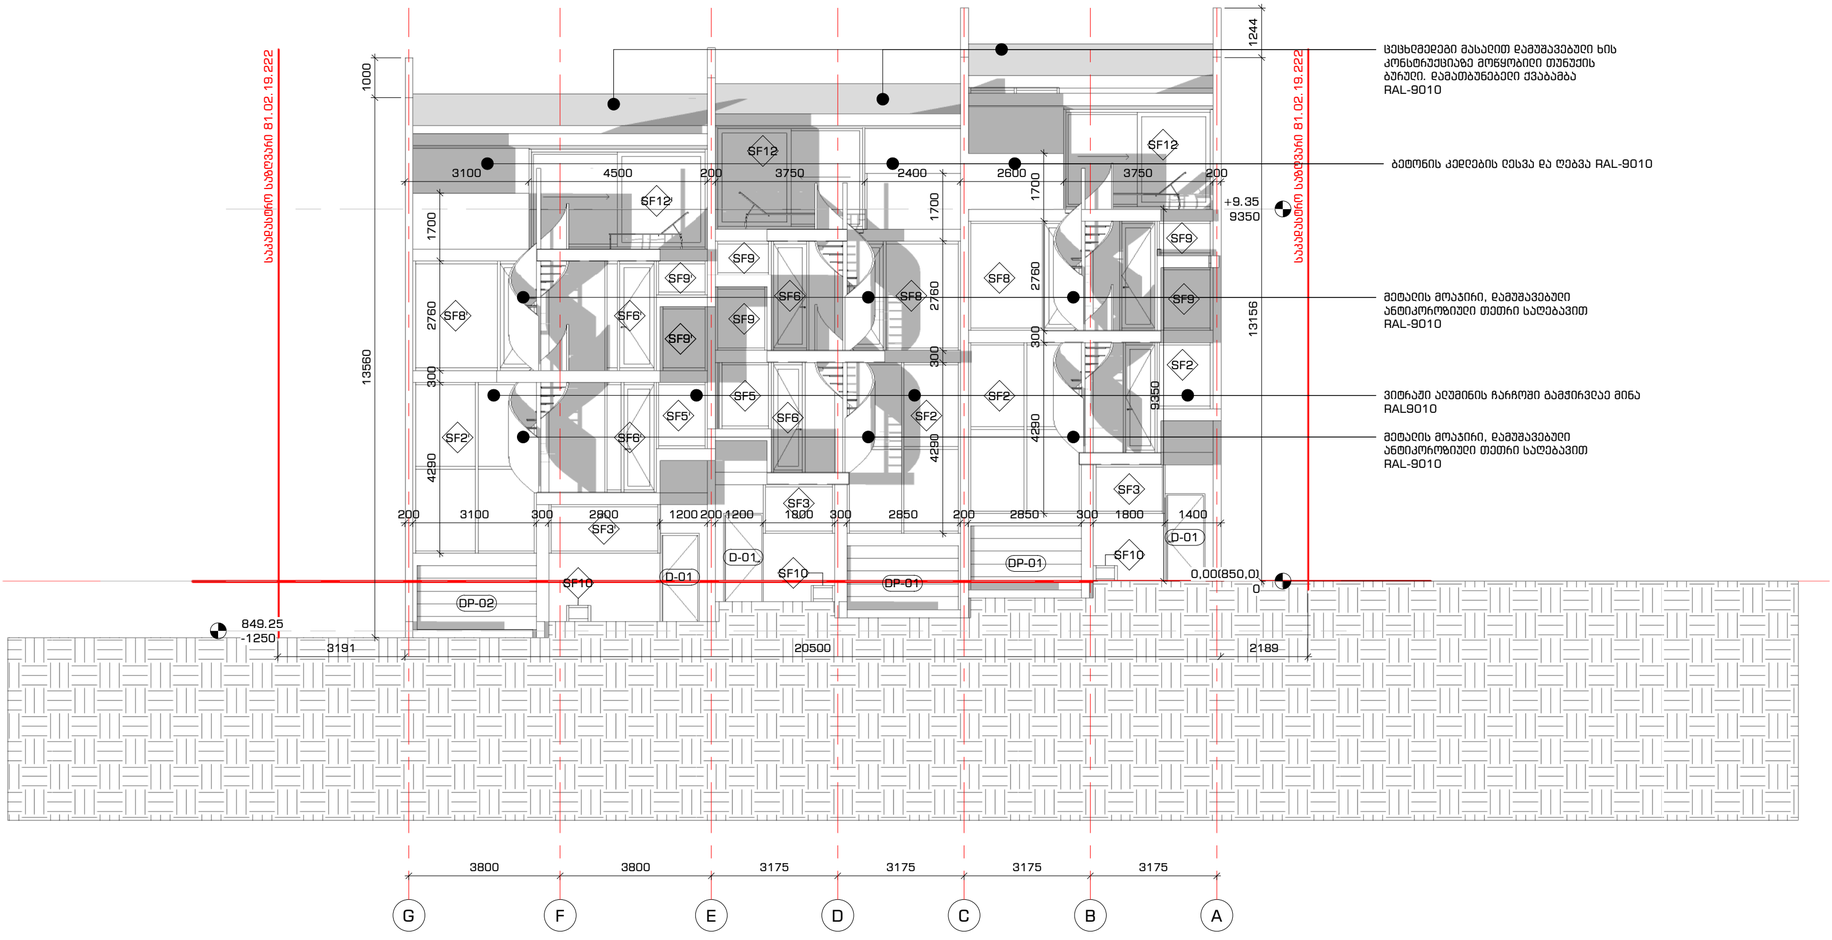

ცეცხლმედეგი მასალით დამუშავებული ხის კონსტრუქციაზე მოწყობილი თუნუქის ბურული. დამამუხუნებელი ქვაბამბა RAL-9010

ბეტონის კედლების ღესვა და ღებვა RAL-9010

მეტალის მოაჯირი, დამუშავებული ანტიკოროზიული თეთრი საღებავით RAL-9010

ვიტრაჟი ალუმინის ჩარჩოში გამჭირვალე მინა RAL9010

მეტალის მოაჯირი, დამუშავებული ანტიკოროზიული თეთრი საღებავით RAL-9010

პროექტის დასახელება

"წავკისის ველი" მრავალბინიანი საცხოვრებელი სახლი

ექსპლიკაცია

შენიშვნები და სიმბოლოები

ნახაზის დასახელება

ფასადი G-A ღერძებში

მასშტაბი	1 : 100
მთ.არქიტექტორი	ი.აბაშიძე
არქიტექტორი	ე.შაფაქიძე
არქიტექტორი	თ.ფეხოვა
ვიზუალიზაცია	ე.კენჭოშვილი

10-ოქტ-2022

A2

A-301

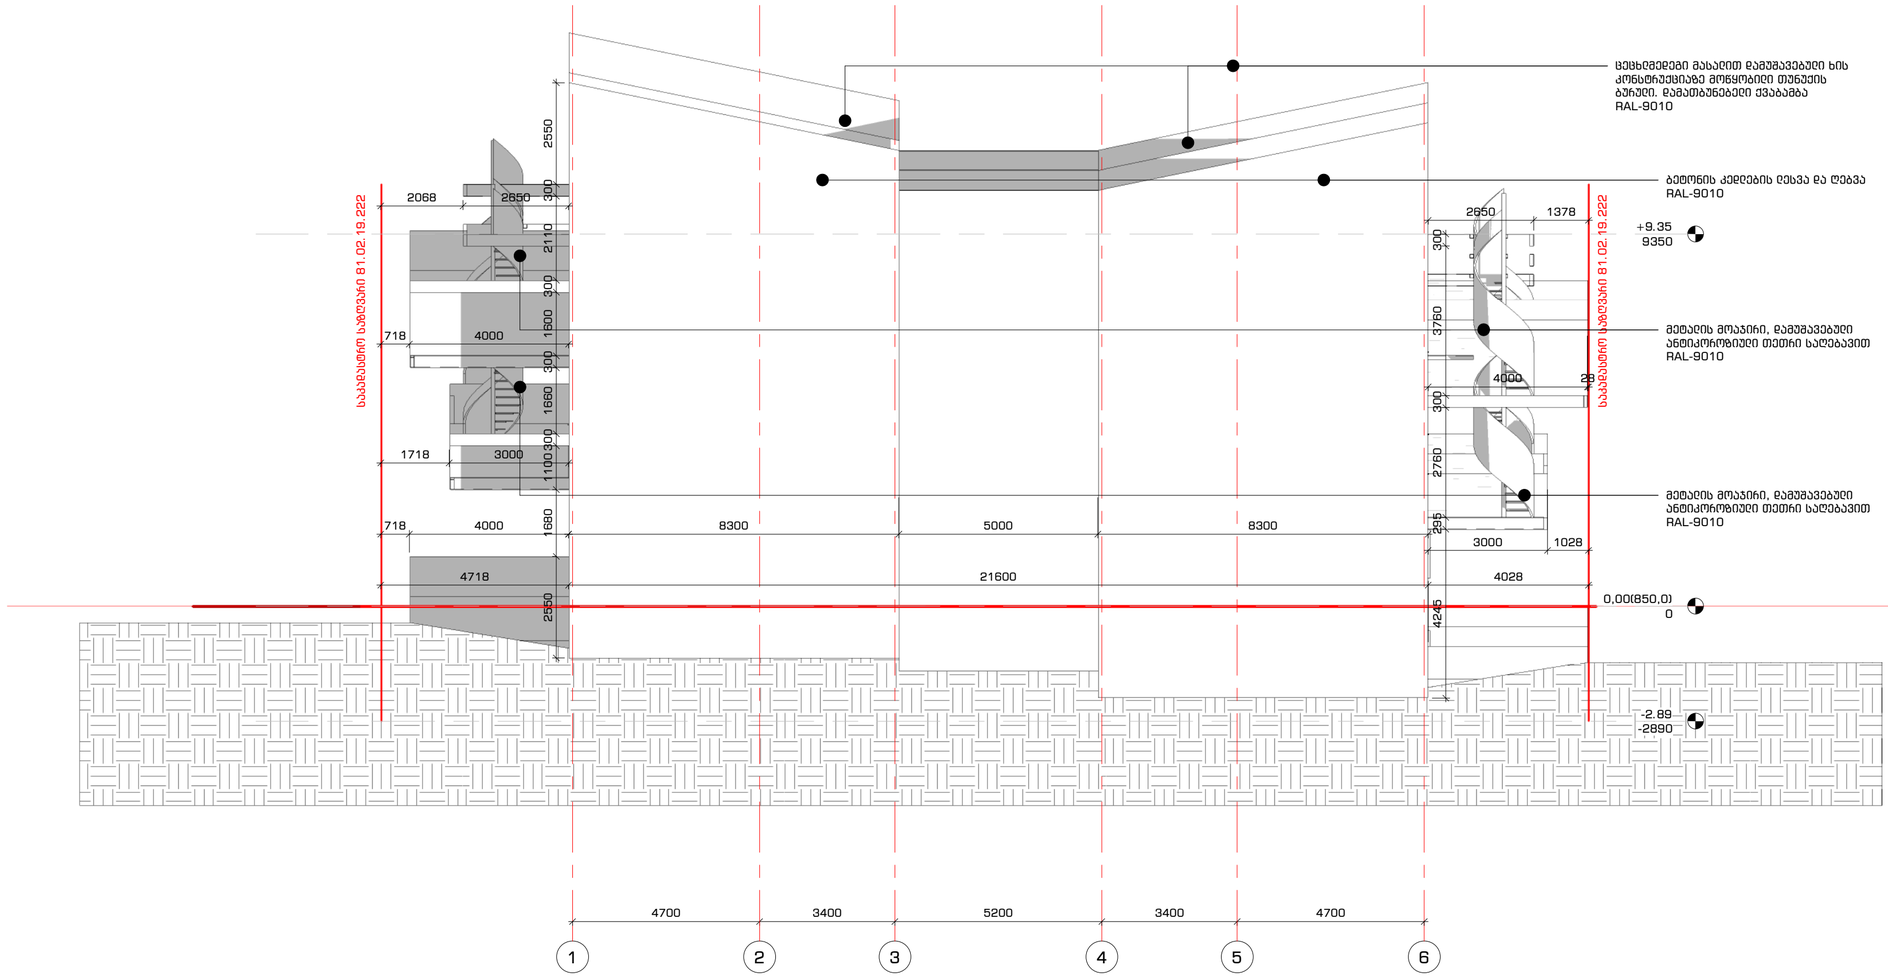

პროექტის დასახელება

"წავკისის ველი" მრავალბინიანი საცხოვრებელი სახლი

ექსპლიკაცია

შენიშვნები და სიმბოლოები

ნახაზის დასახელება

ფასადი 1-6 ღერძებში

მასშტაბი	1 : 100
მთ.არქიტექტორი	ი.აბაშიძე
არქიტექტორი	ე.შაფაქიძე
არქიტექტორი	თ.ტეხოვა
ვიზუალიზაცია	ე.კენჭოშვილი

10-ოქტ-2022

A2

A-302

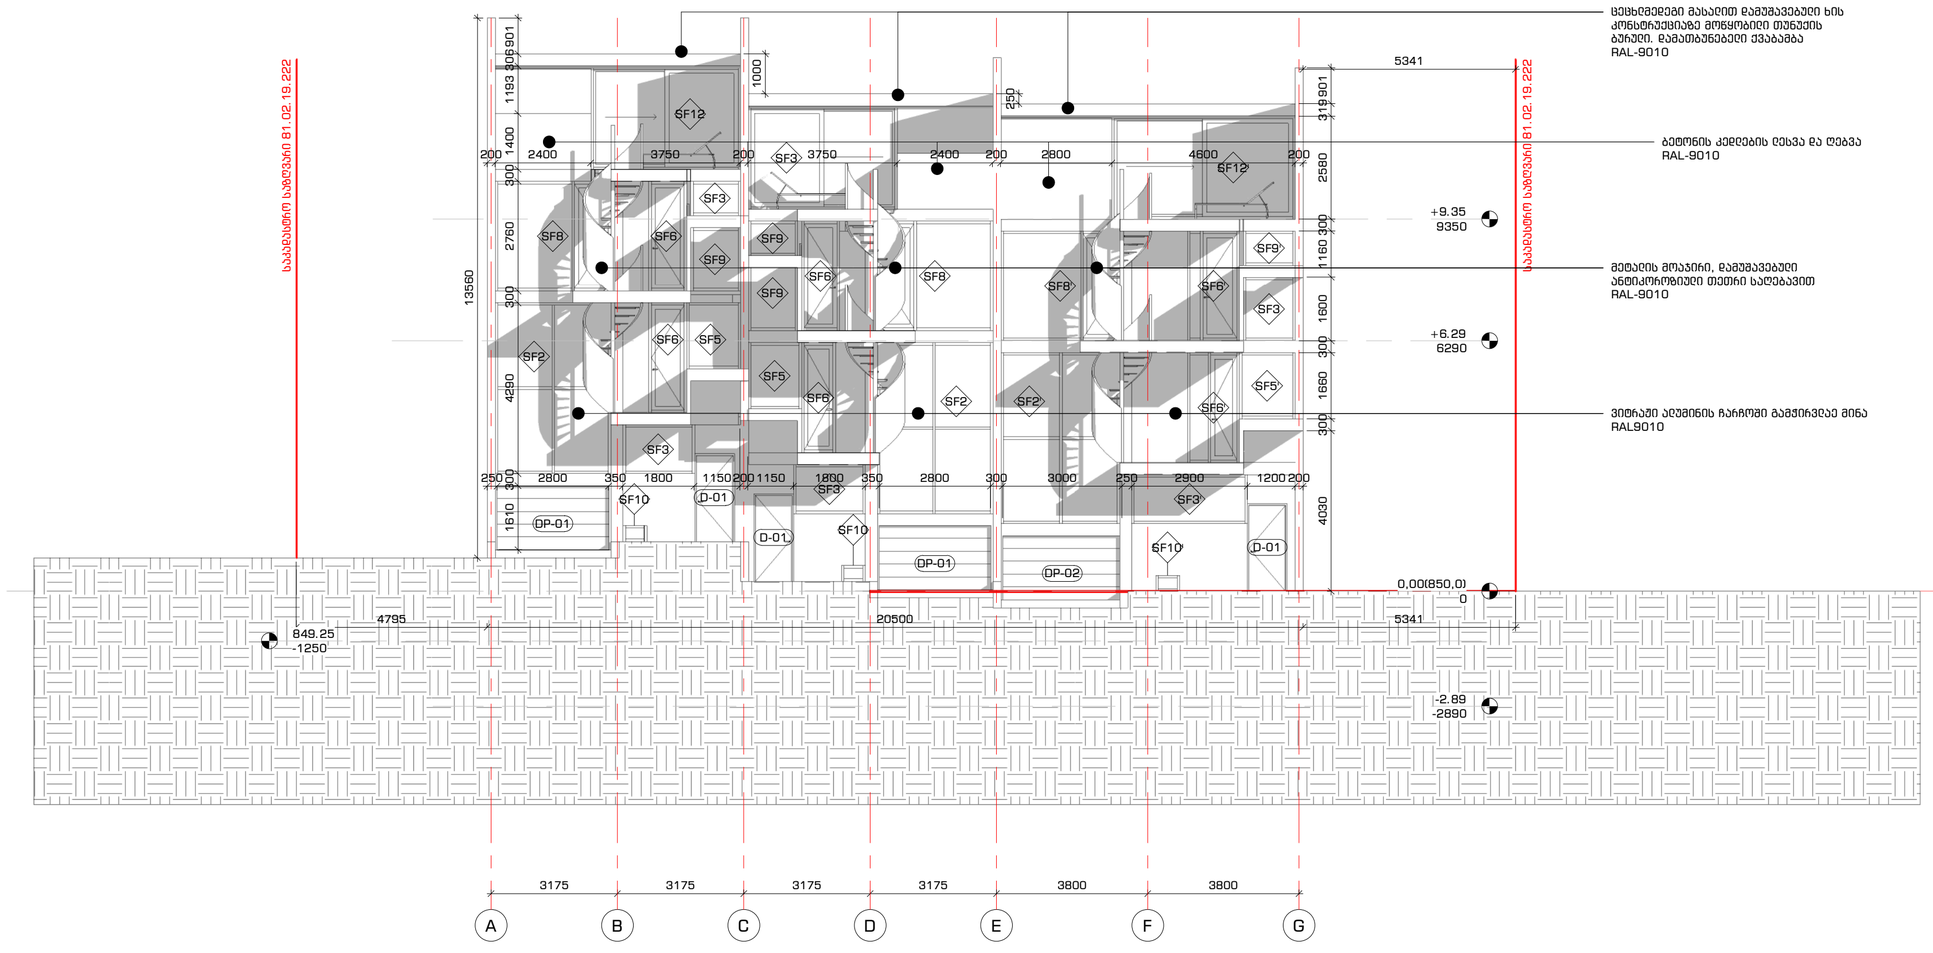

პროექტის დასახელება

"წავკისის ველი" მრავალბინიანი საცხოვრებელი სახლი

ექსპლიკაცია

შენიშვნები და სიმბოლოები

ნახაზის დასახელება

ფასადი A-G ღერძებში

მასშტაბი	1 : 100
მთ.არქიტექტორი	ი.ბაბაშიძე
არქიტექტორი	ე.შაფაქიძე
არქიტექტორი	თ.ფეხოვა
ვიზუალიზაცია	ე.კენჭოშვილი

10-ოქტ-2022

A2

A-303

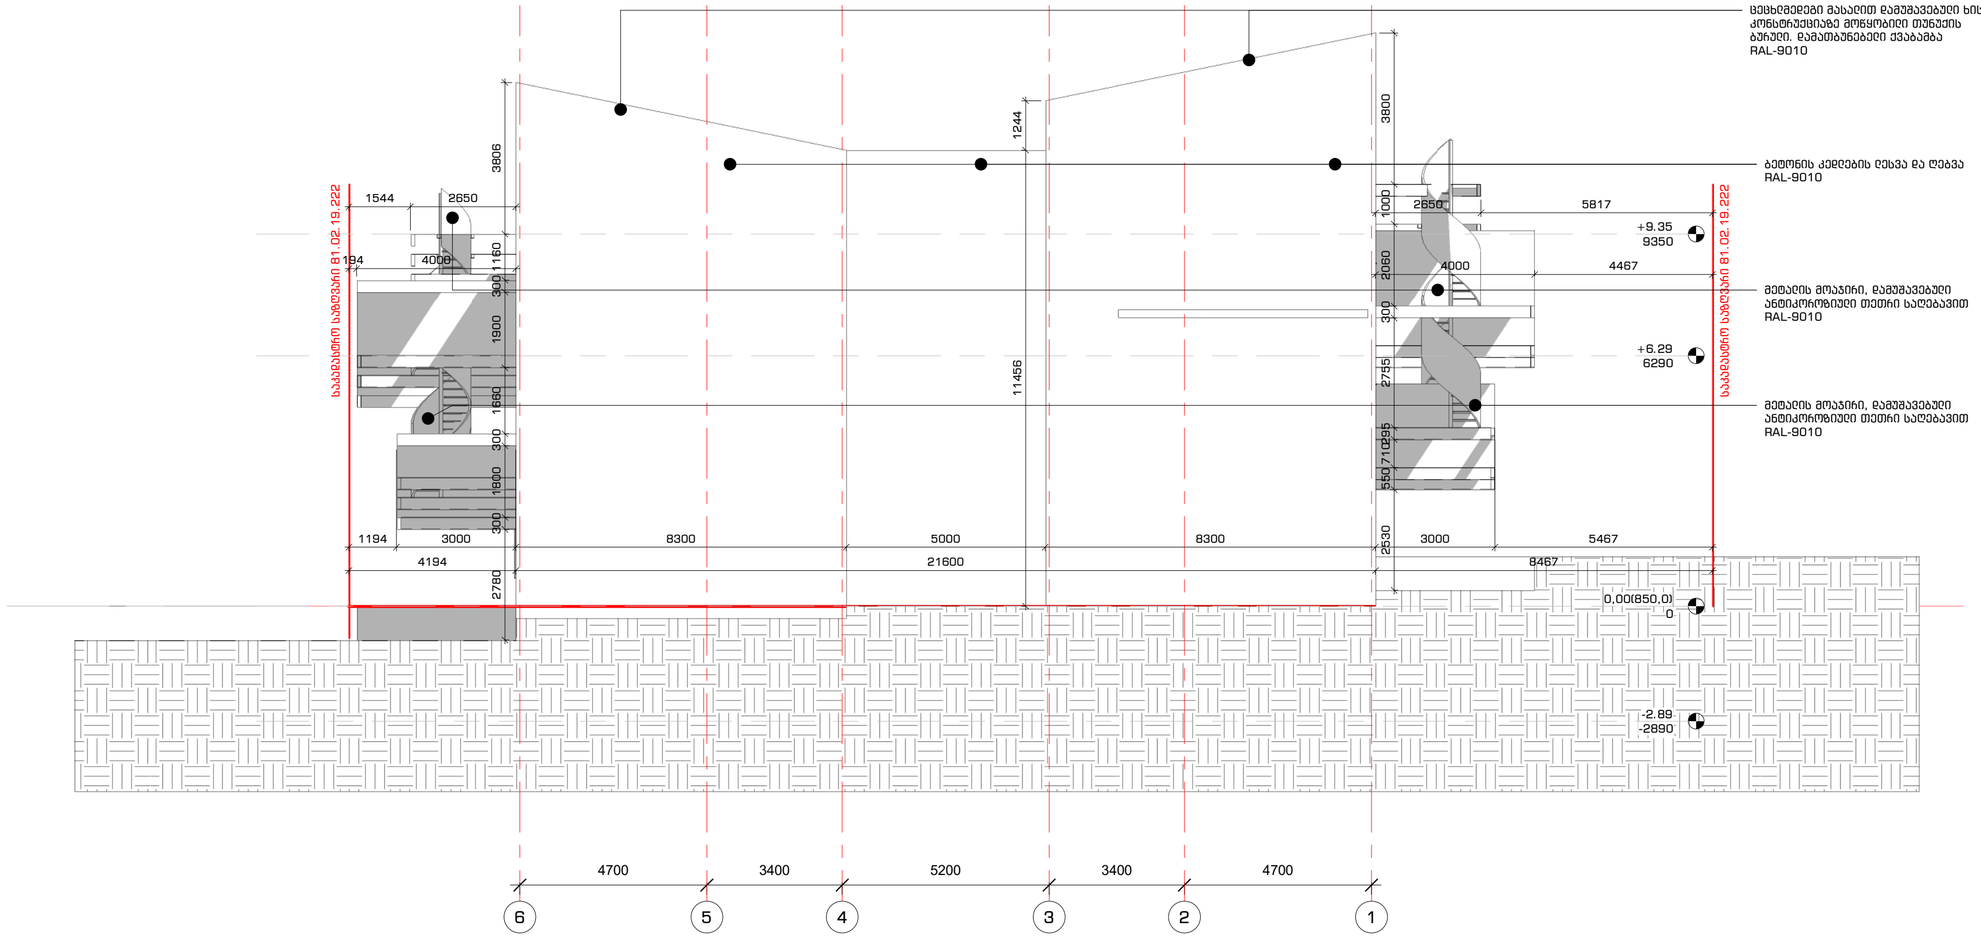

პროექტის დასახელება

"წავკისის ველი" მრავალბინიანი საცხოვრებელი სახლი

ექსპლიკაცია

შენიშვნები და სიმბოლოები

ნახაზის დასახელება

ფასადი 6-1 ღერძებში

მასშტაბი	1 : 100
მთ. არქიტექტორი	ი.აბაშიძე
არქიტექტორი	ე.შაფაქიძე
არქიტექტორი	თ.ფეხოვა
ვიზუალიზაცია	ე.კენჭოშვილი

10-ოქტ-2022

A2

A-304