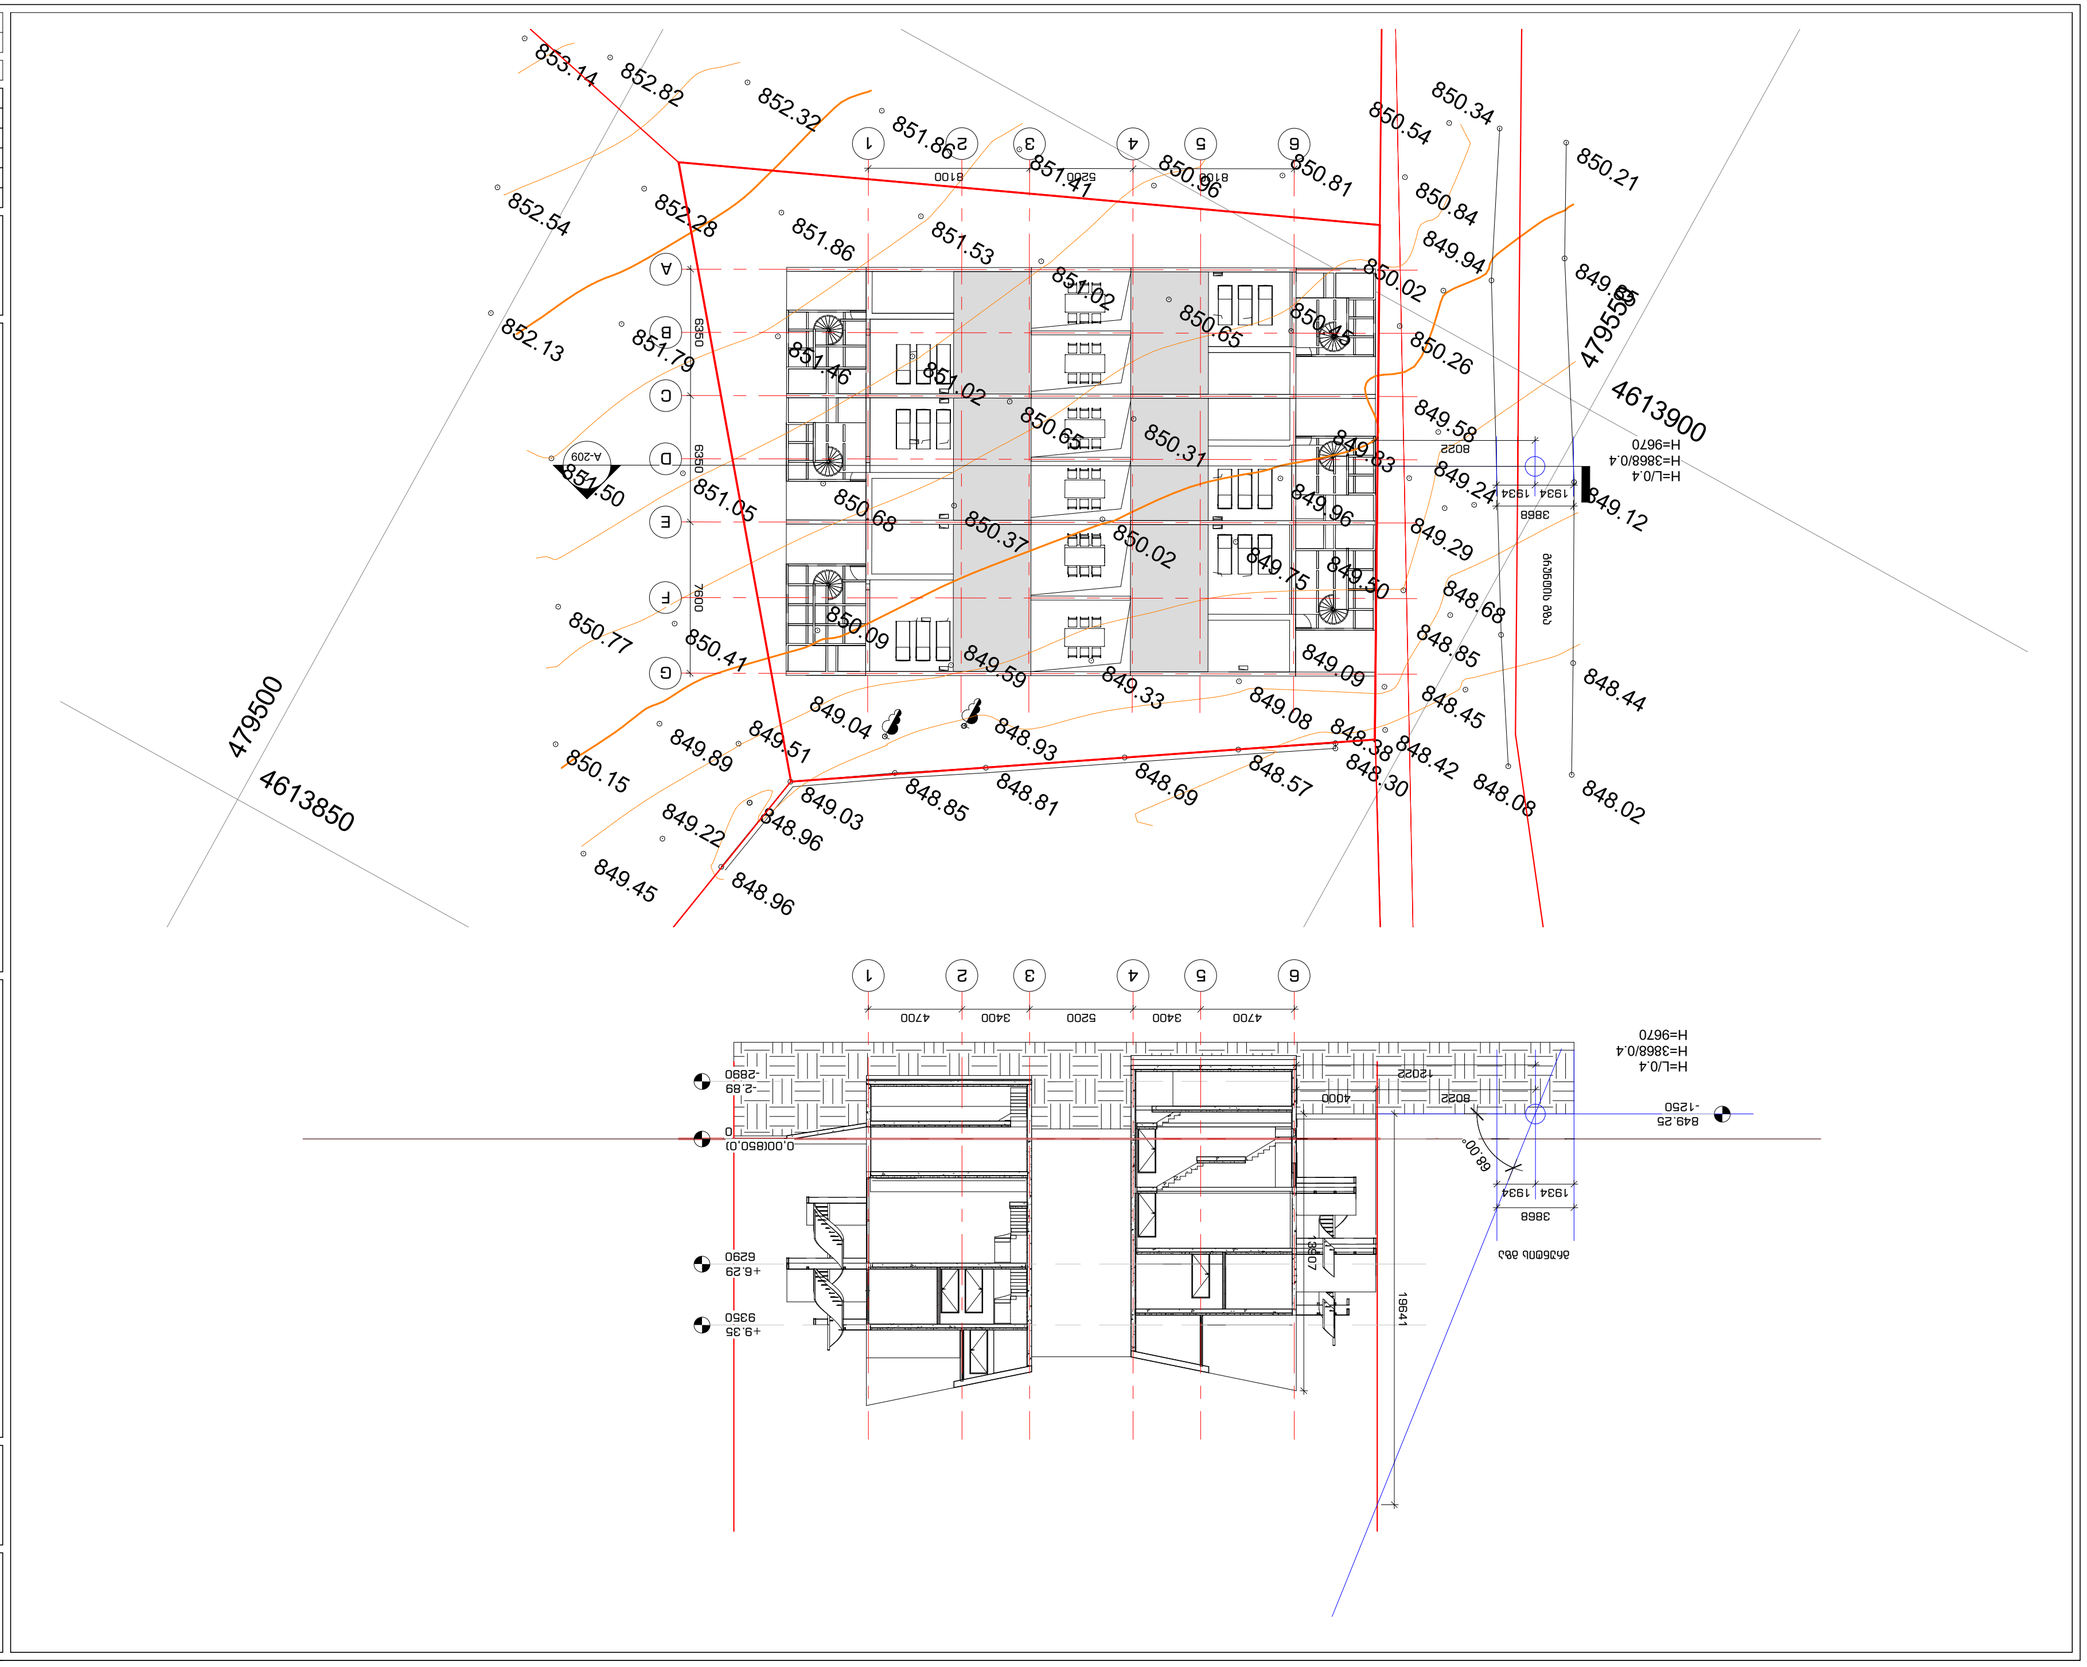

A2	A-209
10-მაი-2022	

ტიპიური ფასადური სექცია	
მასშტაბი	1 : 200
დამკვეთი	ი.ა.ლომსაძე
არქიტექტორი	ფ.ფარცხალავა
ინჟინერ-კონსულტანტი	ფ.ჯიბლაძე
ელექტრიკოსი	ნ.ფანტაჩიშვილი

ტიპიური ფასადური სექცია

ელ.ინჟინერ-კონსულტანტი

"ნაგებობის ენერგეტიკული ეფექტურობის უზრუნველყოფა"

ინჟინერ-კონსულტანტი

ტექნიკური ანგარიშგებიანი