

მიწის ნაკვეთის ტოპოგრაფიული ასომჭითი ნახაზი

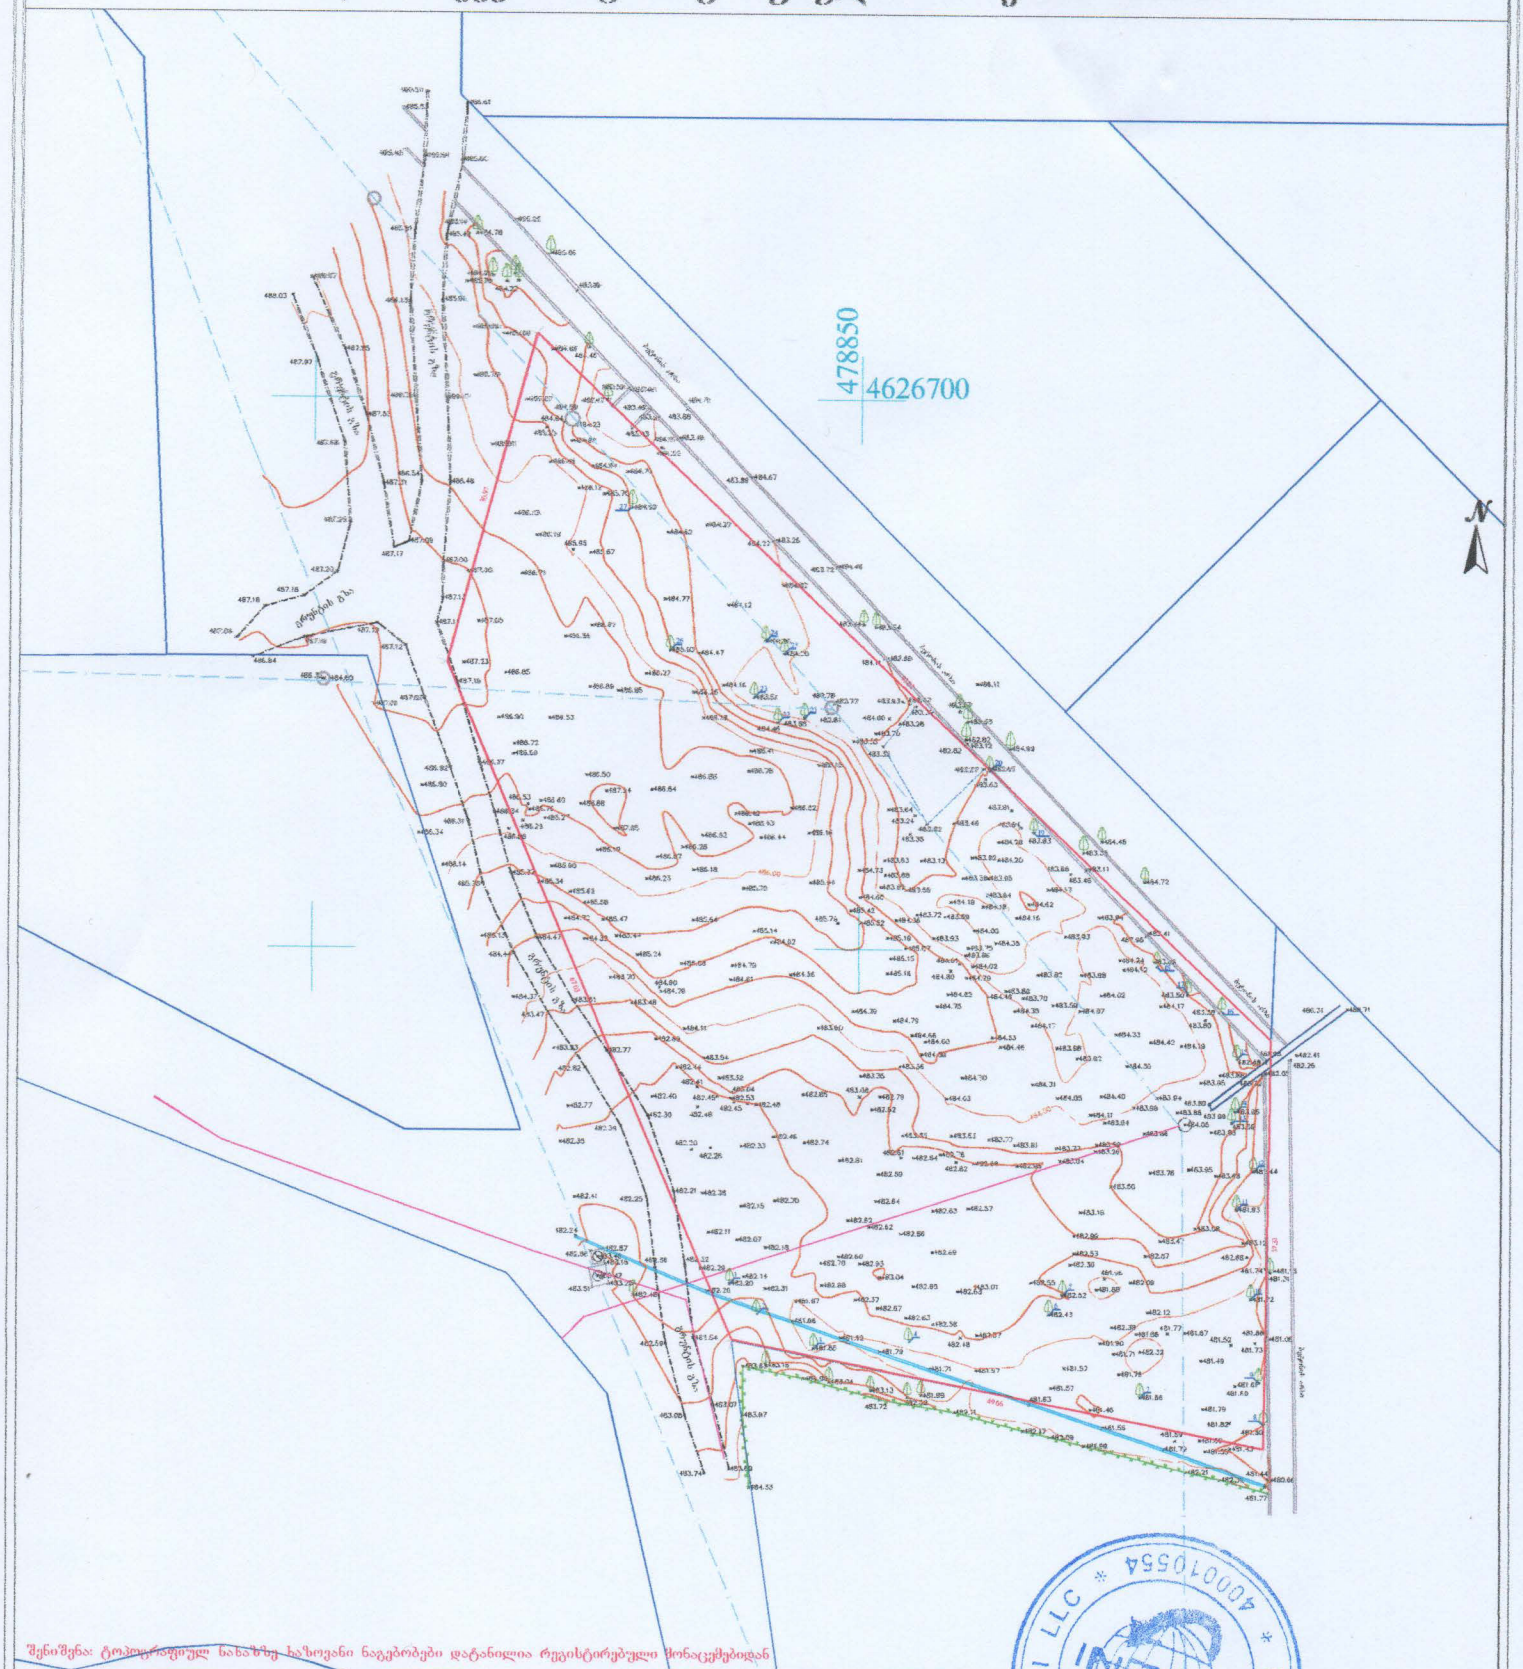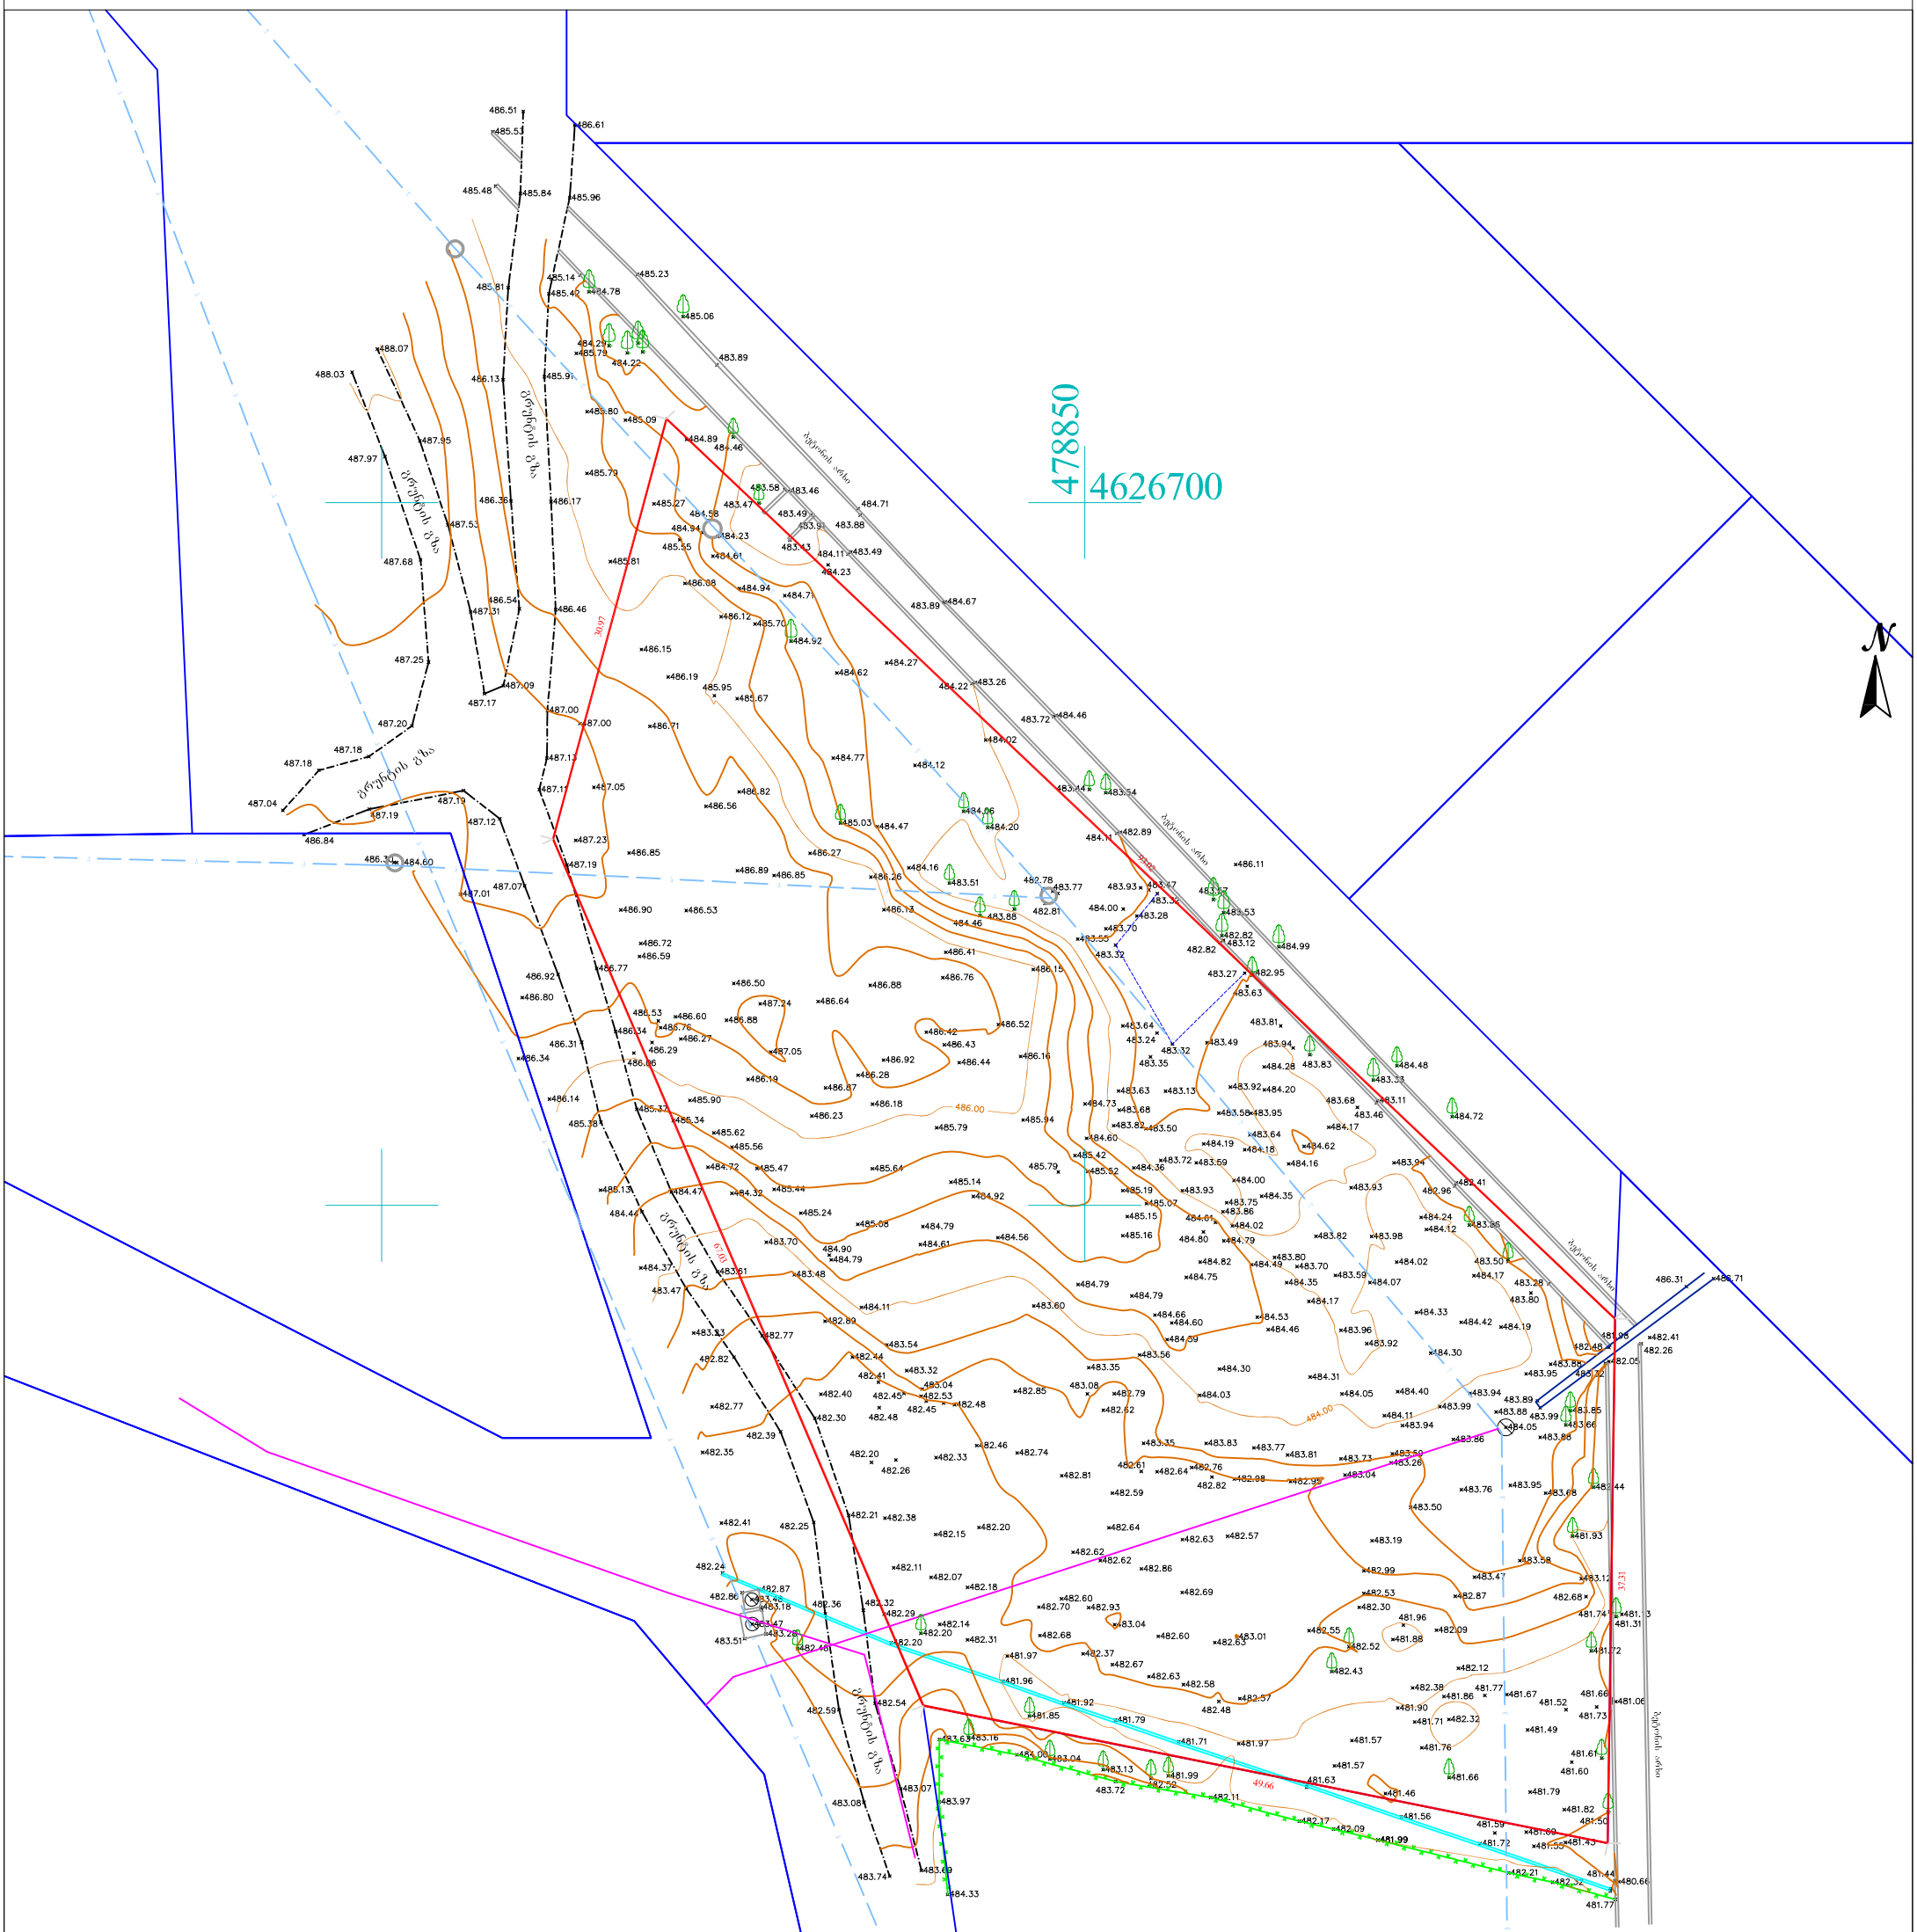


შენიშვნა: ტოპოგრაფიულ ნახაზზე ხაზოვანი ნაგებობები დატანილია რეგისტრირებული მონაცემებიდან

პირობითი აღნიშვნები					
მიწისქვეშა კომუნიკაციები	ნაკვეთის საზღვარი	ბუჩქი	ცოცხალი ღობე	პროექცია UTM 38N საკოორდინატო სისტემა WGS 84	შპს „ორიონი"
კანალიზაცია	შენობა	გაზონი	ხეების რიგი	ძირითადი	Ltd"orioni"
დენის კაბელი	არკა	სამფაზალექურეო ჭები	ტრანსფორმატორი	ბორცვიანები	0(32) 2 55 55 15 E-mail: Ltdorioni@mail.ru
გაზის მილი	ფარდული	ძელი	რადიო ან ტელე ანძა	ბეტონი	დირექტორი: მ. ცინცაძე
წყლის მილი	კიბე	შადრევანი	ლამპიონები	ქვიშა-ხრეში	მთავარი ინჟინერი: ხ. ცინცაძე
კავშირგაბმულობა	ფოთლოვანი ხე	ორკანი	ელექტრო ბოძი	საყრდენი კედელი	მთავარი ინჟინერი: მ. ცინცაძე
	წიწვოვანი ხე	წყარო ან ჭა	რკინიგზა	ბილიკი	
	ხეხილის ხე	ბენზინგასამართი სადგური	იზოჰიფსი	გზის კონტური	მისამართი: ქალაქი თბილისი, ორიონი საბურთალო ს/კ 01.10.07.007.122
	პალმა	ძაღლის ძაბვის გადამცემი	მთავარი იზოჰიფსი	ფლატე	
				წყლის კონტური	მაშტაბი 1:500 — 18.01.2022

მიწის ნაკვეთის ტოპოგრაფიული ასომვითი ნახაზი


478850
4626700
N
ბეტონის გზა
ასფალტის გზა
ბეტონის გზა
ბეტონის გზა
ბეტონ

გენ.გეგმა
მ.1:500

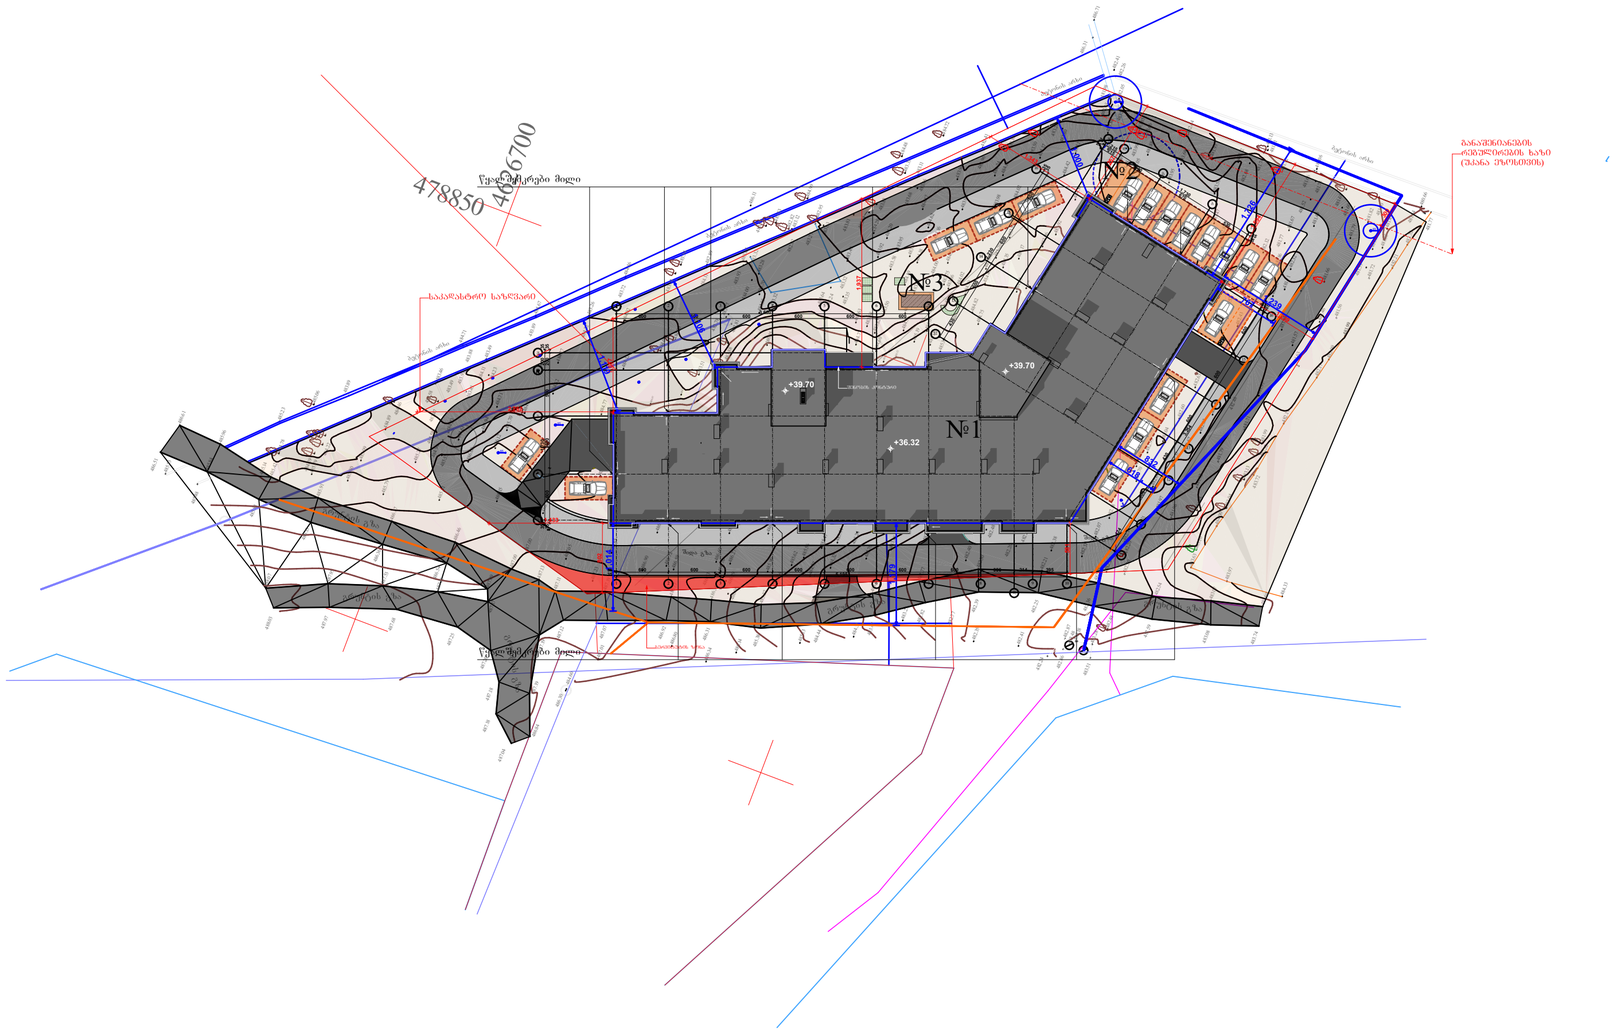

დამკვეთი

შ.პ.ს „ ლიტ ჯეო ინვესტი „

ექსპლიკაცია

№1. საპროექტო შენობა

№2. ღია პარკინგადგომი

№3. სამსახურო მოედანი

საპროექტო ორგანიზაცია

Visual Art Studio

ობიექტის მისამართი	ქობულეთი, რაიონი საბურთალო ს/კ 01.10.07.007.122
პროექტის სახელწოდება	**მრავალბინიანი საცხოვრებელი სახლი**
დირექტორი	ზ. გამხიტაშვილი
მთარმტექტორი	ზ.გამხიტაშვილი
არქიტექტორი	ნ.ბაბიაშვილი
კონსტრუქტორი	
კონსტრუქტორი	
კონსტრუქტორი	
გენ.გეგმა მ.1:500	
სტადია	პროექტი
თარიღი	16.08.2022
მასშტაბი	
ფორმატი	ფურცელი A-2