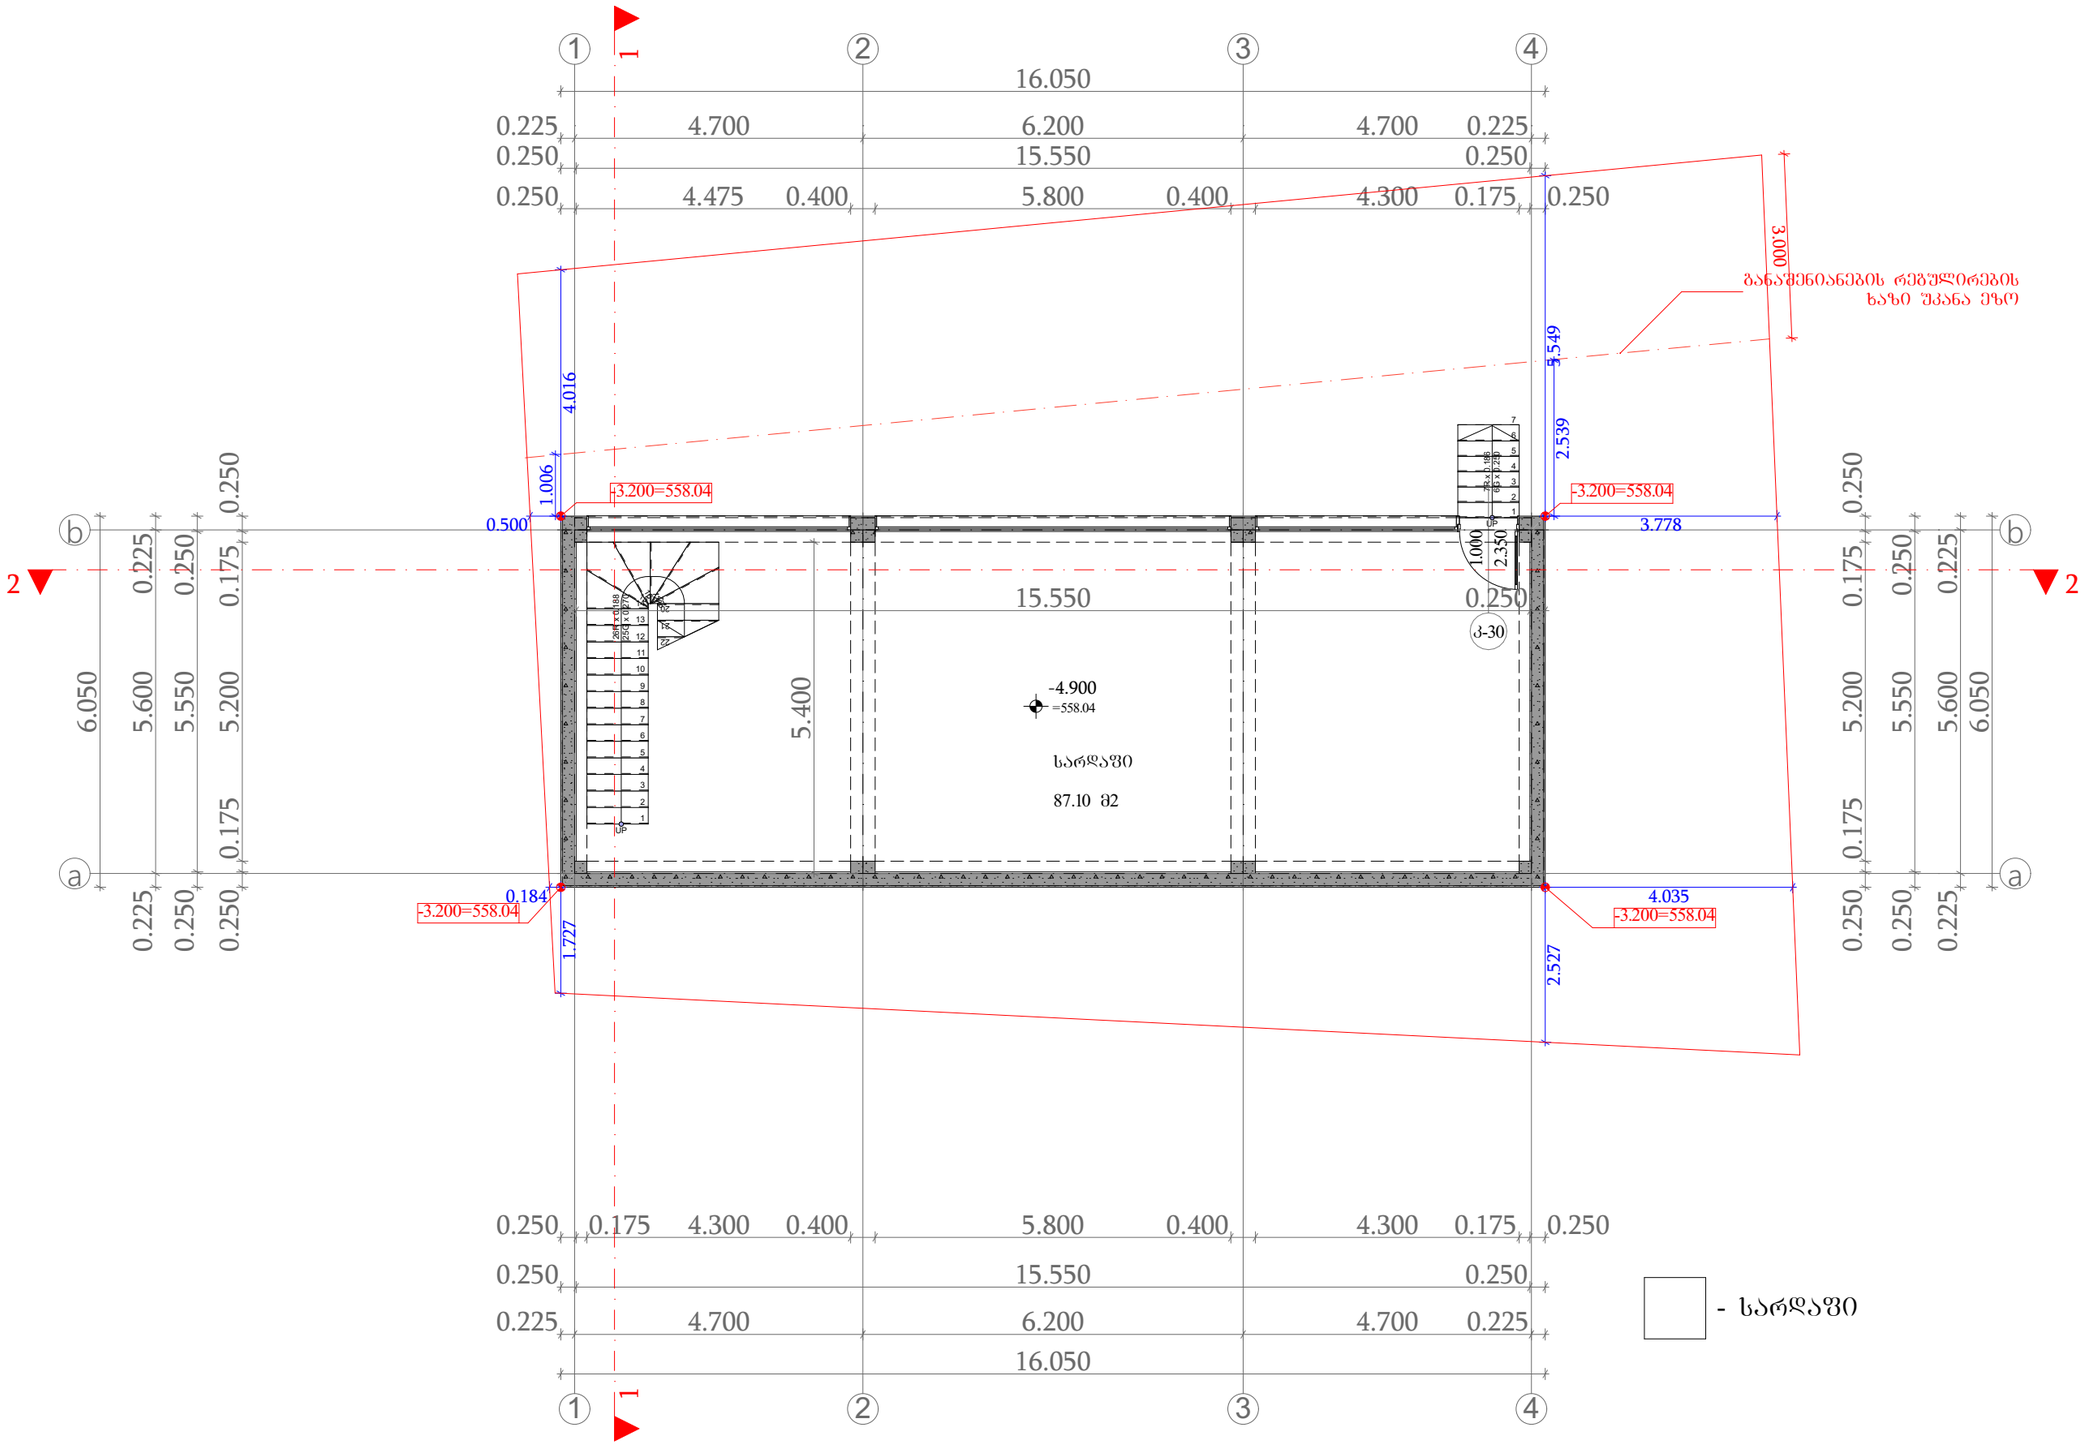

formati	pirobiTi niSnebi		saproeqto organizacia	mT. arqiteqtori	giorgi baramiZe	proeqtis saxelwodeba	naxazis saxelwodeba
A3	miwis nakveTis sakadastro sazRvari	rkina-betonis kolona	S.p.s. "integra" s/k 405061454	arqiteqtori	giorgi baramiZe	individualuri orbiniani	ბეჭმა -4.900 ნიშნულზე
	konstruqciuli RerZi	rkina-betonis rigeli	misamarTi saqarTvelo, q. Tbilisi, J. Sartavas 14 a	konstruqtori		sacxovrebeli saxlis proeqti misamarTi	
	arqiteqturuli niSnuli	samSeneblo blokis wyoba (kedeli tixari)		damkveTi			TariRi / masStabi / furceli / furclebi
	Wrilis xazi	saventilacio Riobi		Sps. "imgo"		q. Tbilisi, quCAAa avSnis, N68 mimdebared s/k: 01.11.17.023.055	13-Oct-22 / 1:100 / ar.002 / 17

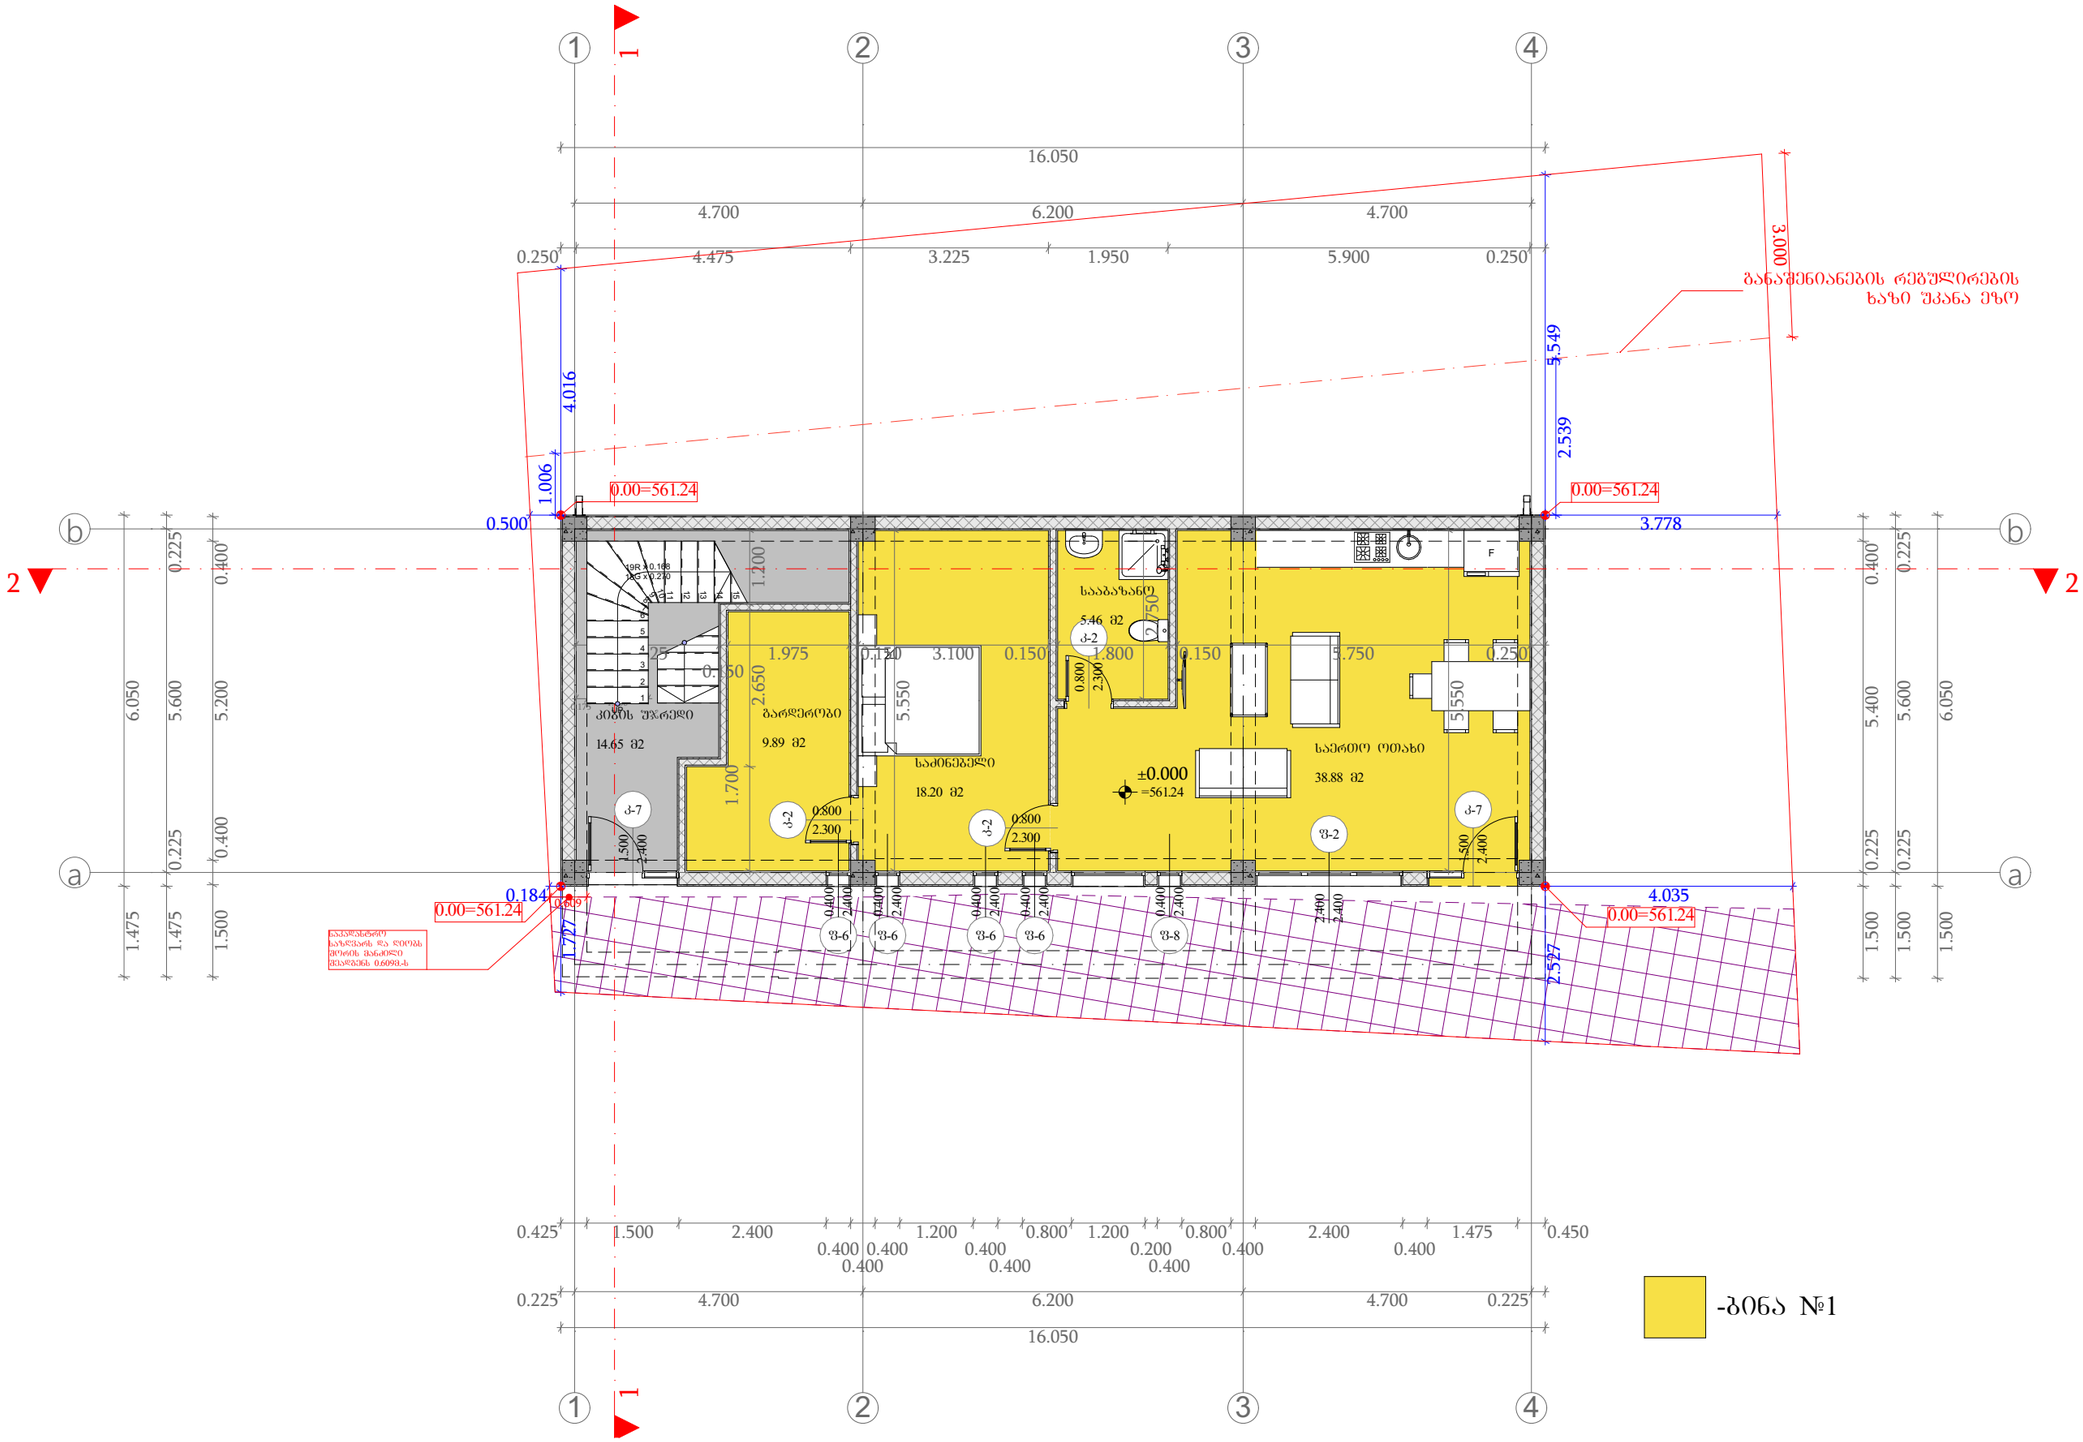

formati	pirobiTi niSnebi	saproeqto organizacia	mT. arqiteqtori	giorgi baramiZe	proeqtis saxelwodeba	naxazis saxelwodeba	
A3	miwis nakveTis sakadastro sazRvari	S.p.s. "integra" s/k 405061454	arqiteqtori	giorgi baramiZe	individualuri orbiniani	ბეჭდა 0.000 ნიშნულზე	
	konstruqciuli RerZi	misamarTi saqarTvelo, q. Tbilisi, J. Sartavas 14 a	konstruqtori		sacxovrebeli saxlis proeqti		
	arqiteqturuli niSnuli	damkveTi			misamarTi	TariRi	masStabi furceli furclebi
	Wrilis xazi	Sps. "imgo"			q. Tbilisi, quCAAa avSnis, N68 mimdebared s/k: 01.11.17.023.055	13-Oct-22	1:100 ar.003 17
	rkina-betonis kolona						
	rkina-betonis rigeli						
	samSeneblo blokis wyoba (kedeli tixari)						
	saventilacio Riobi						

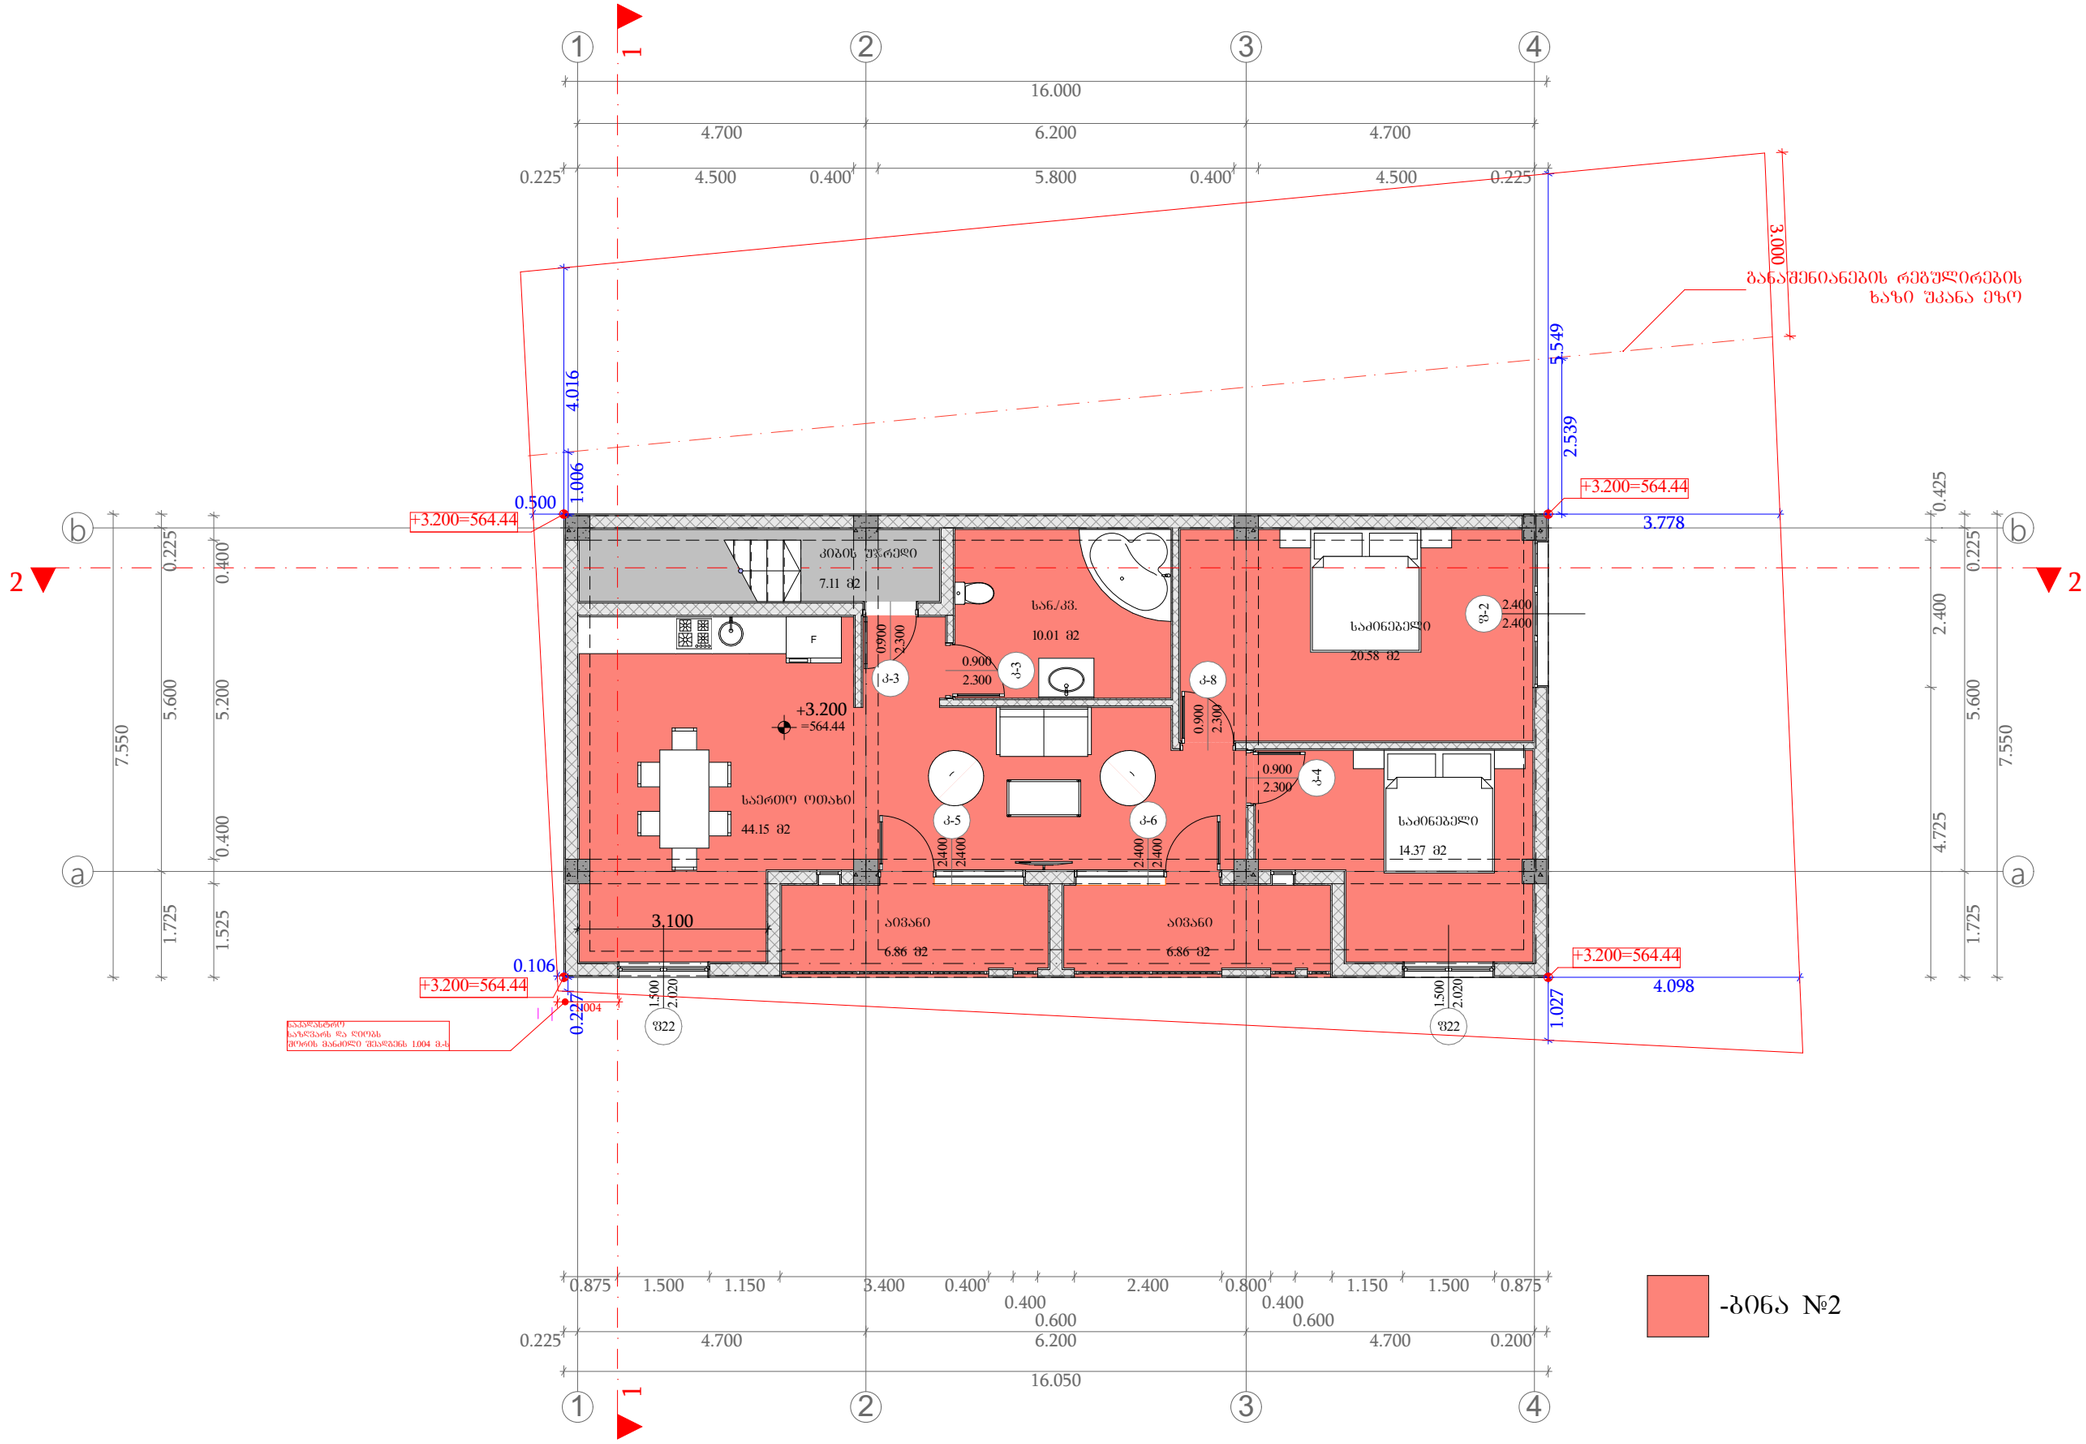

-ბინა №2

formati	pirobiTi niSnebi		saproeqto organizacia	mT. arqiteqtori	giorgi baramiZe	proeqtis saxelwodeba	naxazis saxelwodeba
A3	miwis nakveTis sakadastro sazRvari	rkina-betonis kolona	S.p.s. "integra" s/k 405061454	arqiteqtori	giorgi baramiZe	individualuri orbiniani	ᲒᲔᲒᲛᲐ +3.200 ᲜᲝᲛᲜᲣᲚᲖᲔ
	konstruqciuli RerZi	rkina-betonis rigeli	misamarTi	konstruqtori		sacxovrebeli saxlis proeqti	
	arqiteqturuli niSnuli	samSeneblo blokis wyoba (kedeli tixari)	saqarTvelo, q. Tbilisi, J. Sartavas 14 a	damkveTi		misamarTi	TariRi / masStabi / furceli / furclebi
	Wrilis xazi	saventilacio Riobi		Sps. "imgo"		q. Tbilisi, quCAAa avSnis, N68 mimdebared s/k: 01.11.17.023.055	13-Oct-22 / 1:100 / ar.004 / 17

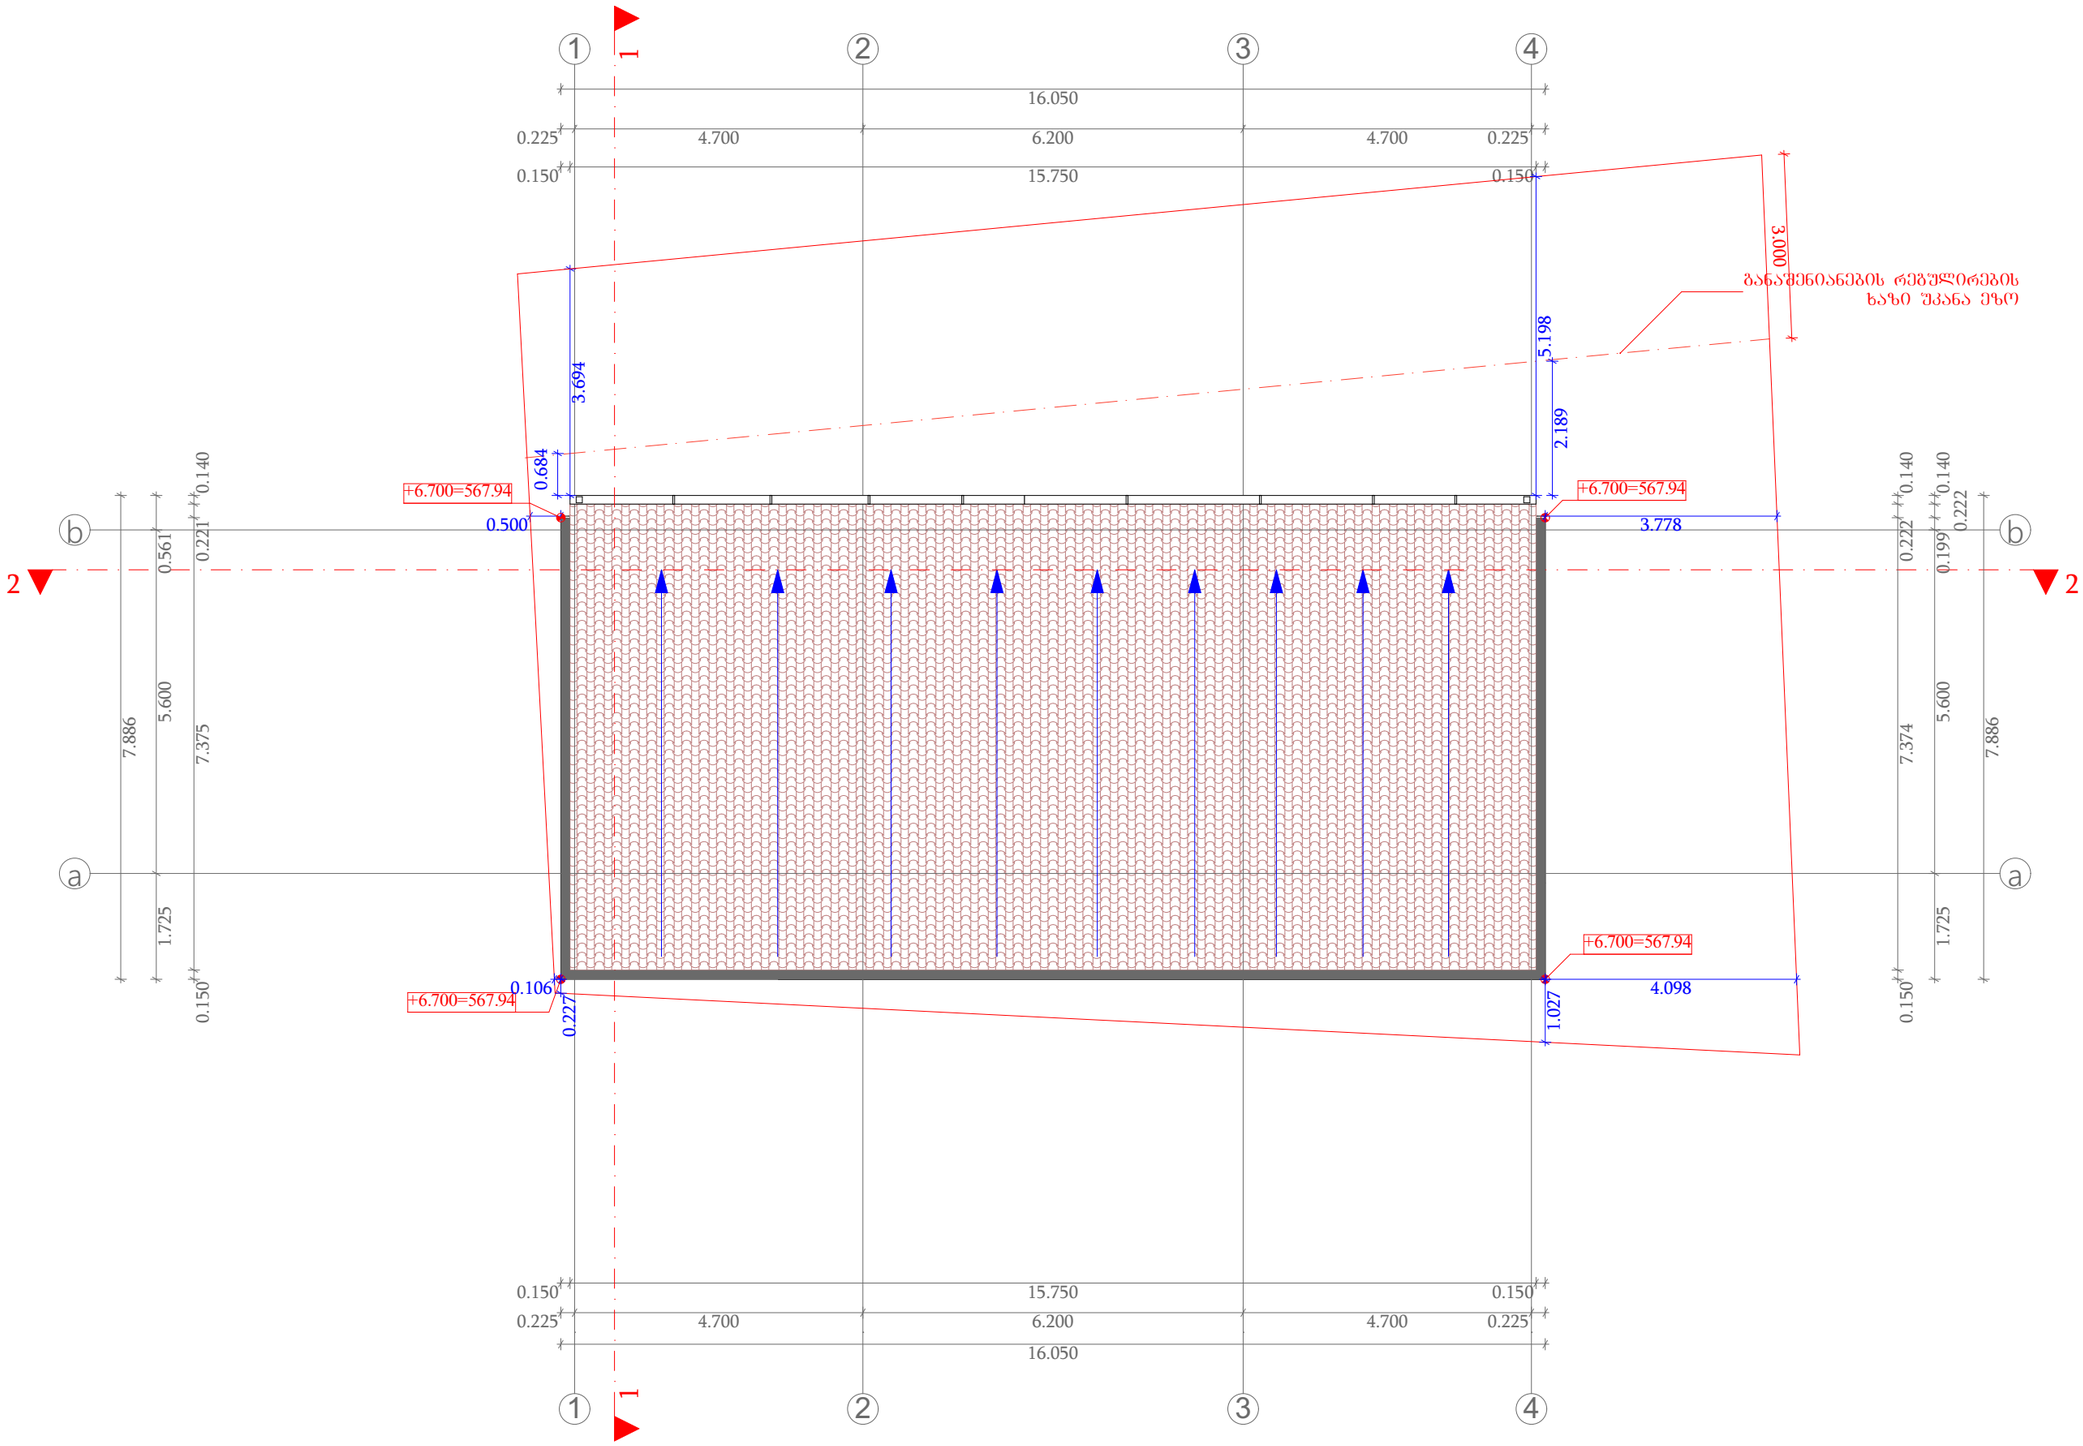

formati	pirobiTi niSnebi		saproeqto organizacia	mT. arqiteqtori	giorgi baramiZe	proeqtis saxelwodeba
A3	miwis nakveTis sakadastro sazRvari	rkina-betonis kolona	S.p.s. "integra" s/k 405061454	arqiteqtori	giorgi baramiZe	individualuri orbiniani
	konstruqciuli RerZi	rkina-betonis rigeli	misamarTi saqarTvelo, q. Tbilisi, J. Sartavas 14 a	konstruqtori		sacxovrebeli saxlis proeqti
	arqiteqturuli niSnuli	samSeneblo blokis wyoba (kedeli tixari)		damkveTi		misamarTi
	Wrilis xazi	saventilacio Riobi		Sps. "imgo"		q. Tbilisi, quCAAa avSnis, N68 mimdebared s/k: 01.11.17.023.055

naxazis saxelwodeba			
ბაღახჭრების ბეშმა			
TariRi	masStabi	furceli	furclebi
13-Oct-22	1:100	ar.005	17