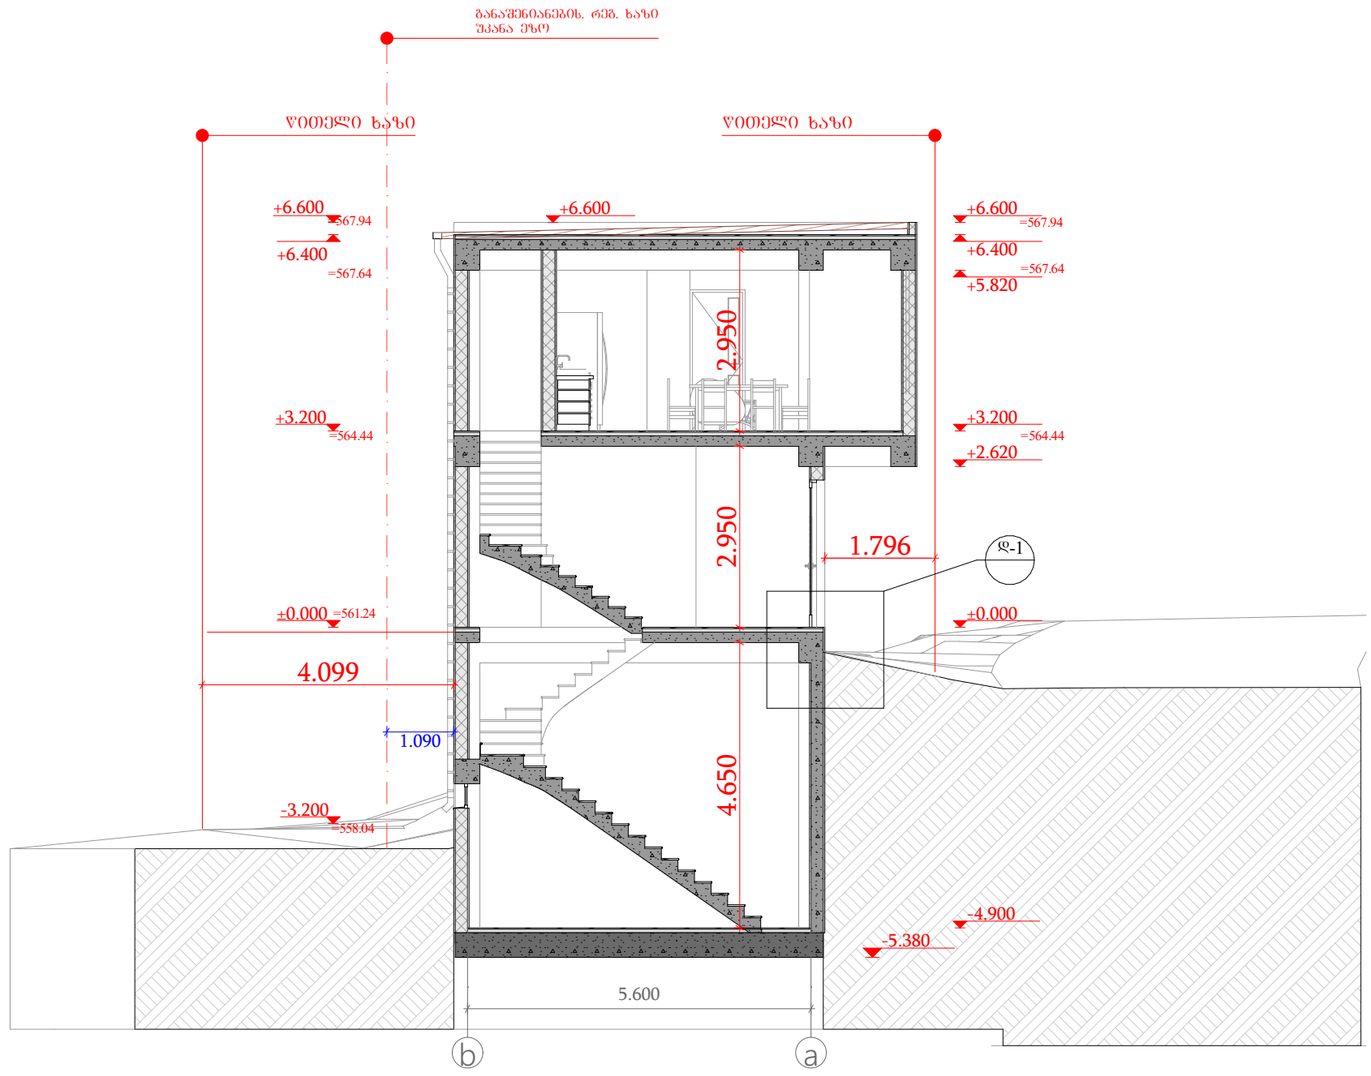

formati	pirobiTi niSnebi		saproeqto organizacia				proeqtis saxelwodeba	naxazis saxelwodeba			
A3	miwis nakveTis sakadastro sazRvari	rkina-betonis kolona	S.p.s. "integra"	s/k 405061454	mT. arqiteqtori	giorgi baramiZe	individualuri orbiniani	ჯრიში 1			
	konstruqciuli RerZi	rkina-betonis rigeli	misamarTi		arqiteqtori	giorgi baramiZe	sacxovrebeli saxlis proeqti				
	arqiteqturuli niSnuli	samSeneblo blokis wyoba (kedeli tixari)	saqarTvelo, q. Tbilisi, J. Sartavas 14 a		konstruqtori		misamarTi	TariRi	masStabi	furceli	furclebi
	Wrilis xazi	saventilacio Riobi	damkveTi				q. Tbilisi, quCAAa avSnis, N68 mimdebared	13-Oct-22	1:100	ar.006	17
			Sps. "imgo"				s/k: 01.11.17.023.055				

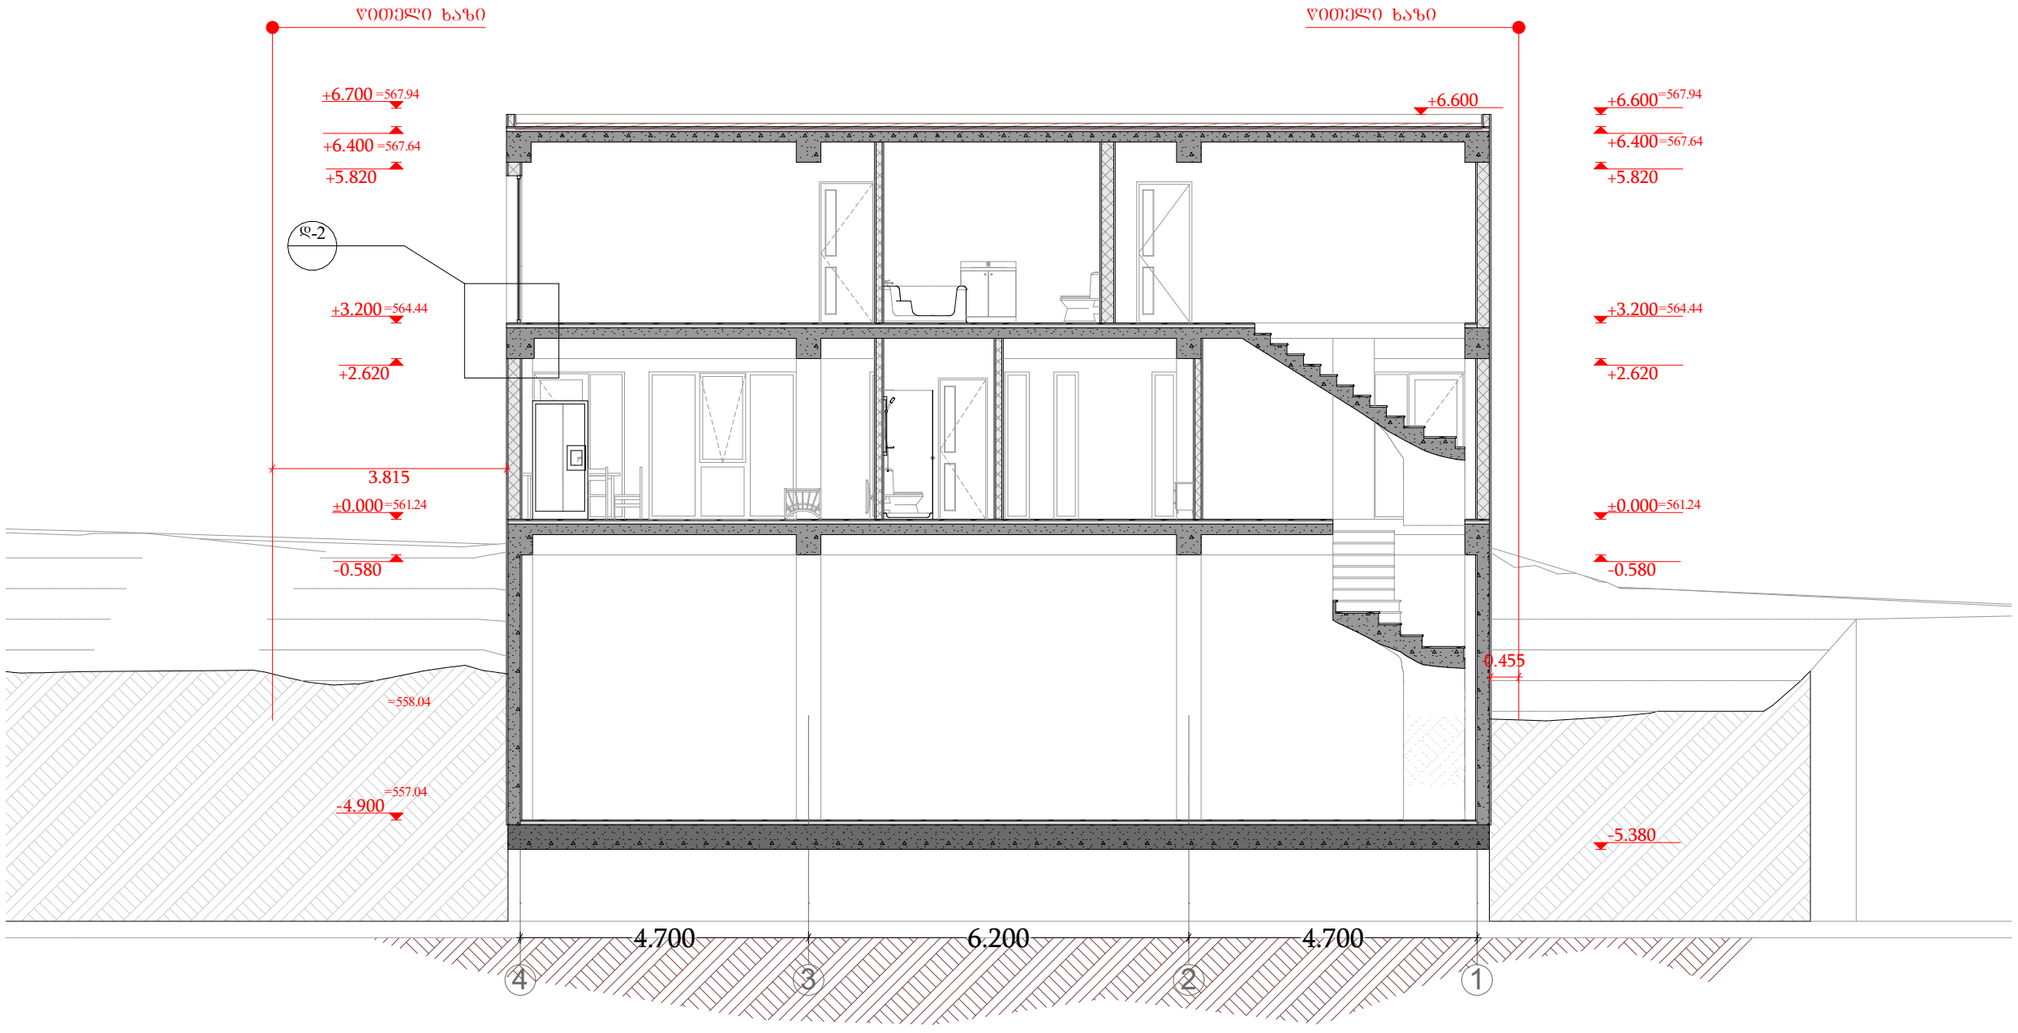

formati

A3

pirobiTi niSnebi

- miwis nakveTis sakadastro sazRvari
- konstruqciuli RerZi
- arqiteqturuli niSnuli
- Wrilis xazi
- rkina-betonis kolona
- rkina-betonis rigeli
- samSeneblo blokis wyoba (kedeli tixari)
- saventilacio Riobi

saproeqto organizacia

S.p.s. "integra" s/k 405061454

misamarTi

saqarTvelo, q. Tbilisi, J. Sartavas 14 a

mT. arqiteqtori	giorgi baramiZe	
arqiteqtori	giorgi baramiZe	
konstruqtori		

damkveTi

Sps. "imgo"

proeqtis saxelwodeba

individualuri orbiniani

sacxovrebeli saxlis proeqti

misamarTi

q. Tbilisi, quCAAa avSnis, N68 mimdebared

s/k: 01.11.17.023.055

naxazis saxelwodeba

ჯრ0ლ0 2

TariRi	masStabi	furceli	furclebi
13-Oct-22	1:100	ar.007	17

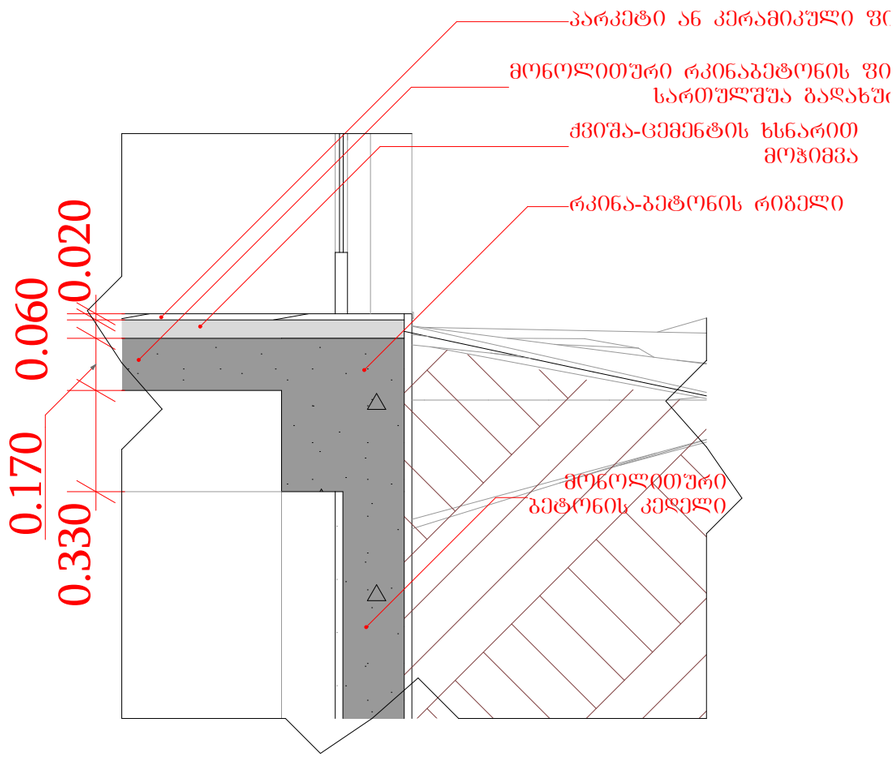

დეტალი 1

1:20

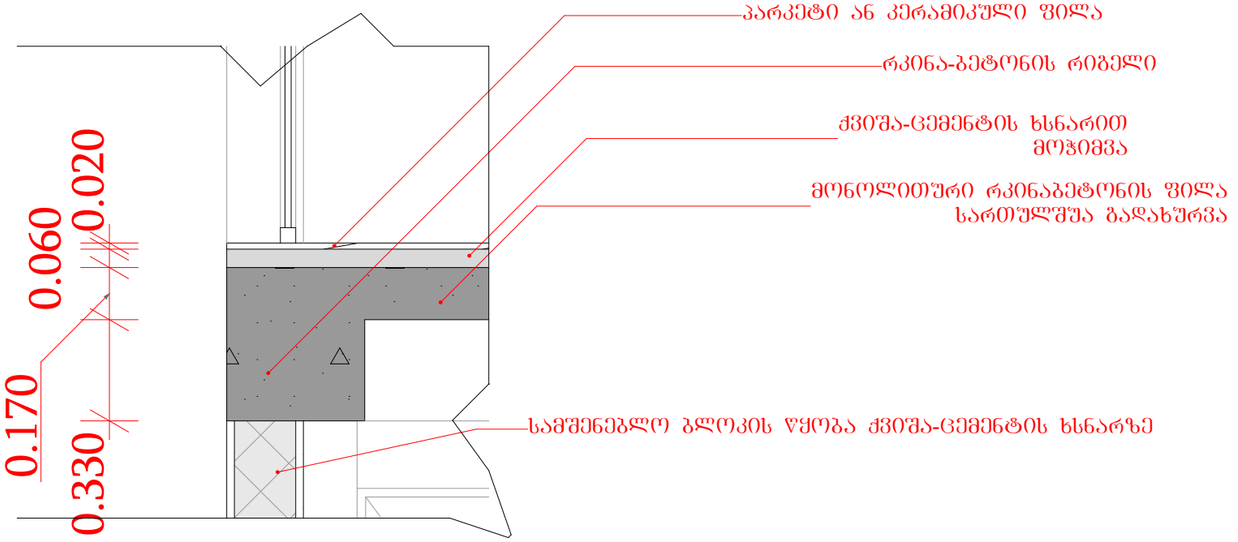

დეტალი 2

1:20

formati

A3

pirobiTi niSnebi

- miwis nakveTis sakadastro sazRvari
- konstruqciuli RerZi
- arqiteqturuli niSnuli
- Wrilis xazi
- rkina-betonis kolona
- rkina-betonis rigeli
- samSeneblo blokis wyoba (kedeli tixari)
- saventilacio Riobi

saproeqto organizacia

S.p.s. "integra" s/k 405061454

misamarTi

saqarTvelo, q. Tbilisi, J. Sartavas 14 a

mT. arqiteqtori	giorgi baramiZe	
arqiteqtori	giorgi baramiZe	
konstruqtori		

damkveTi

Sps. "imgo"

proeqtis saxelwodeba

individualuri orbiniani

sacxovrebeli saxlis proeqti

misamarTi

q. Tbilisi, quCAAa avSnis, N68 mimdebared

s/k: 01.11.17.023.055

naxazis saxelwodeba

დეტალი 1 დეტალი 2

TariRi	masStabi	furceli	furclebi
13-Oct-22	**1:20**	ar.008	17