საქართველო

ქალაქი თბილისი, ქუჩა ამღლება №26 . 166.00კვ.მ არასასოფლოსამეურნეო
დანიშნულების ს/კ № 011505091013 მიწის ნაკვეთის ტოპოგრაფიული

გეგმა

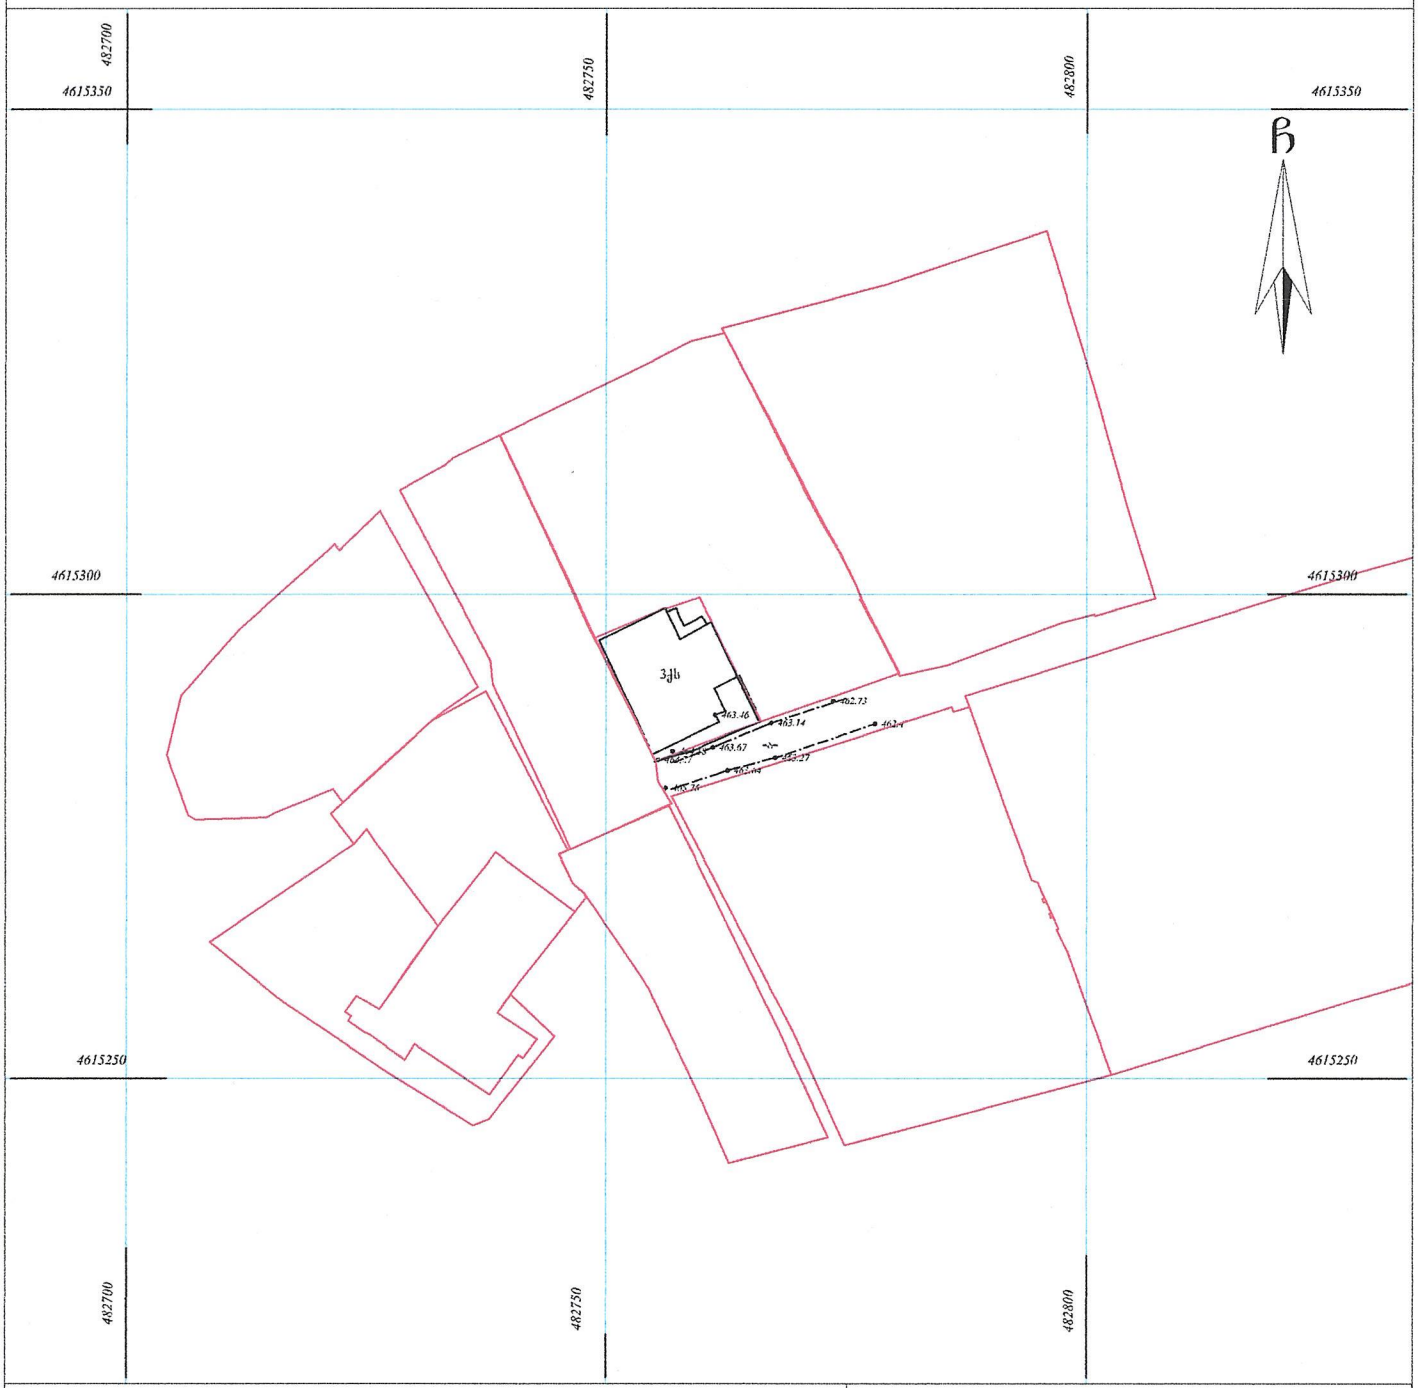

პირობითი აღნიშვნები

WGS 1984-ის კოორდინატთა სისტემის UTM პროექცია

სს	საცხ. შენობა	ზორღული	ჭიშკარი
ას	არასაცხ. შენობა	სის ღობე	ბეტონი
	ფარდული	ქვის კედელი	წ წყალევენილება
	მშენებარე შენობა	კედელი	გ გაზი
	საკრანსფორ. ჯიხური	ფლაბე	კ კანალიზაცია
ს	ხეები გარეშე განათება	რკინიგზა	სან სანიაღვრე
		სამფოვალიანური ჭები	კშ კავშირგაბმულობა
		ელ. გალამცემი ბაზი	ელ. ქსელები გათბობა თბ

შენიშვნა:1) ნაკვეთის საზღვარი (თუ იგი არის ნახაზზე) მითითებულია დამკვეთის მიერ

2) ობიექტის ადგილმდებარეობის აგებულების კოორდინატების წარმოდგენები

3) ნახაზი ნაკვეთში ეს შეთ ტერიტორიები რეგისტრაციაში ან ყველა რეგისტრირებული მონაცემები მიმდებარე

შპს „ბიემჯი გრუპ"
საქართველო, თბილისი, შარავას ქუჩა 14
ბიზნ 598 667070; 577 158039

LTD "BMG GROUP"
14 Sartava St. Tbilisi, Georgia

ტექნიკური დირექტორი:		ზ. ბასილაძე
აზომა:		რ. გირგვლიანი
დახაზა:		რ. გირგვლიანი
დამკვეთი:		
მასშტაბი: 1:500		01.09.2021წ

saqarTvelo

qalaqi Tbilisi, quCa amRleba #26 . 166.00kv.m arasasoflosameurneo
daniSnulebis s/k # 01.15.05.091.013 miwis nakveTis topografiuli

gegma

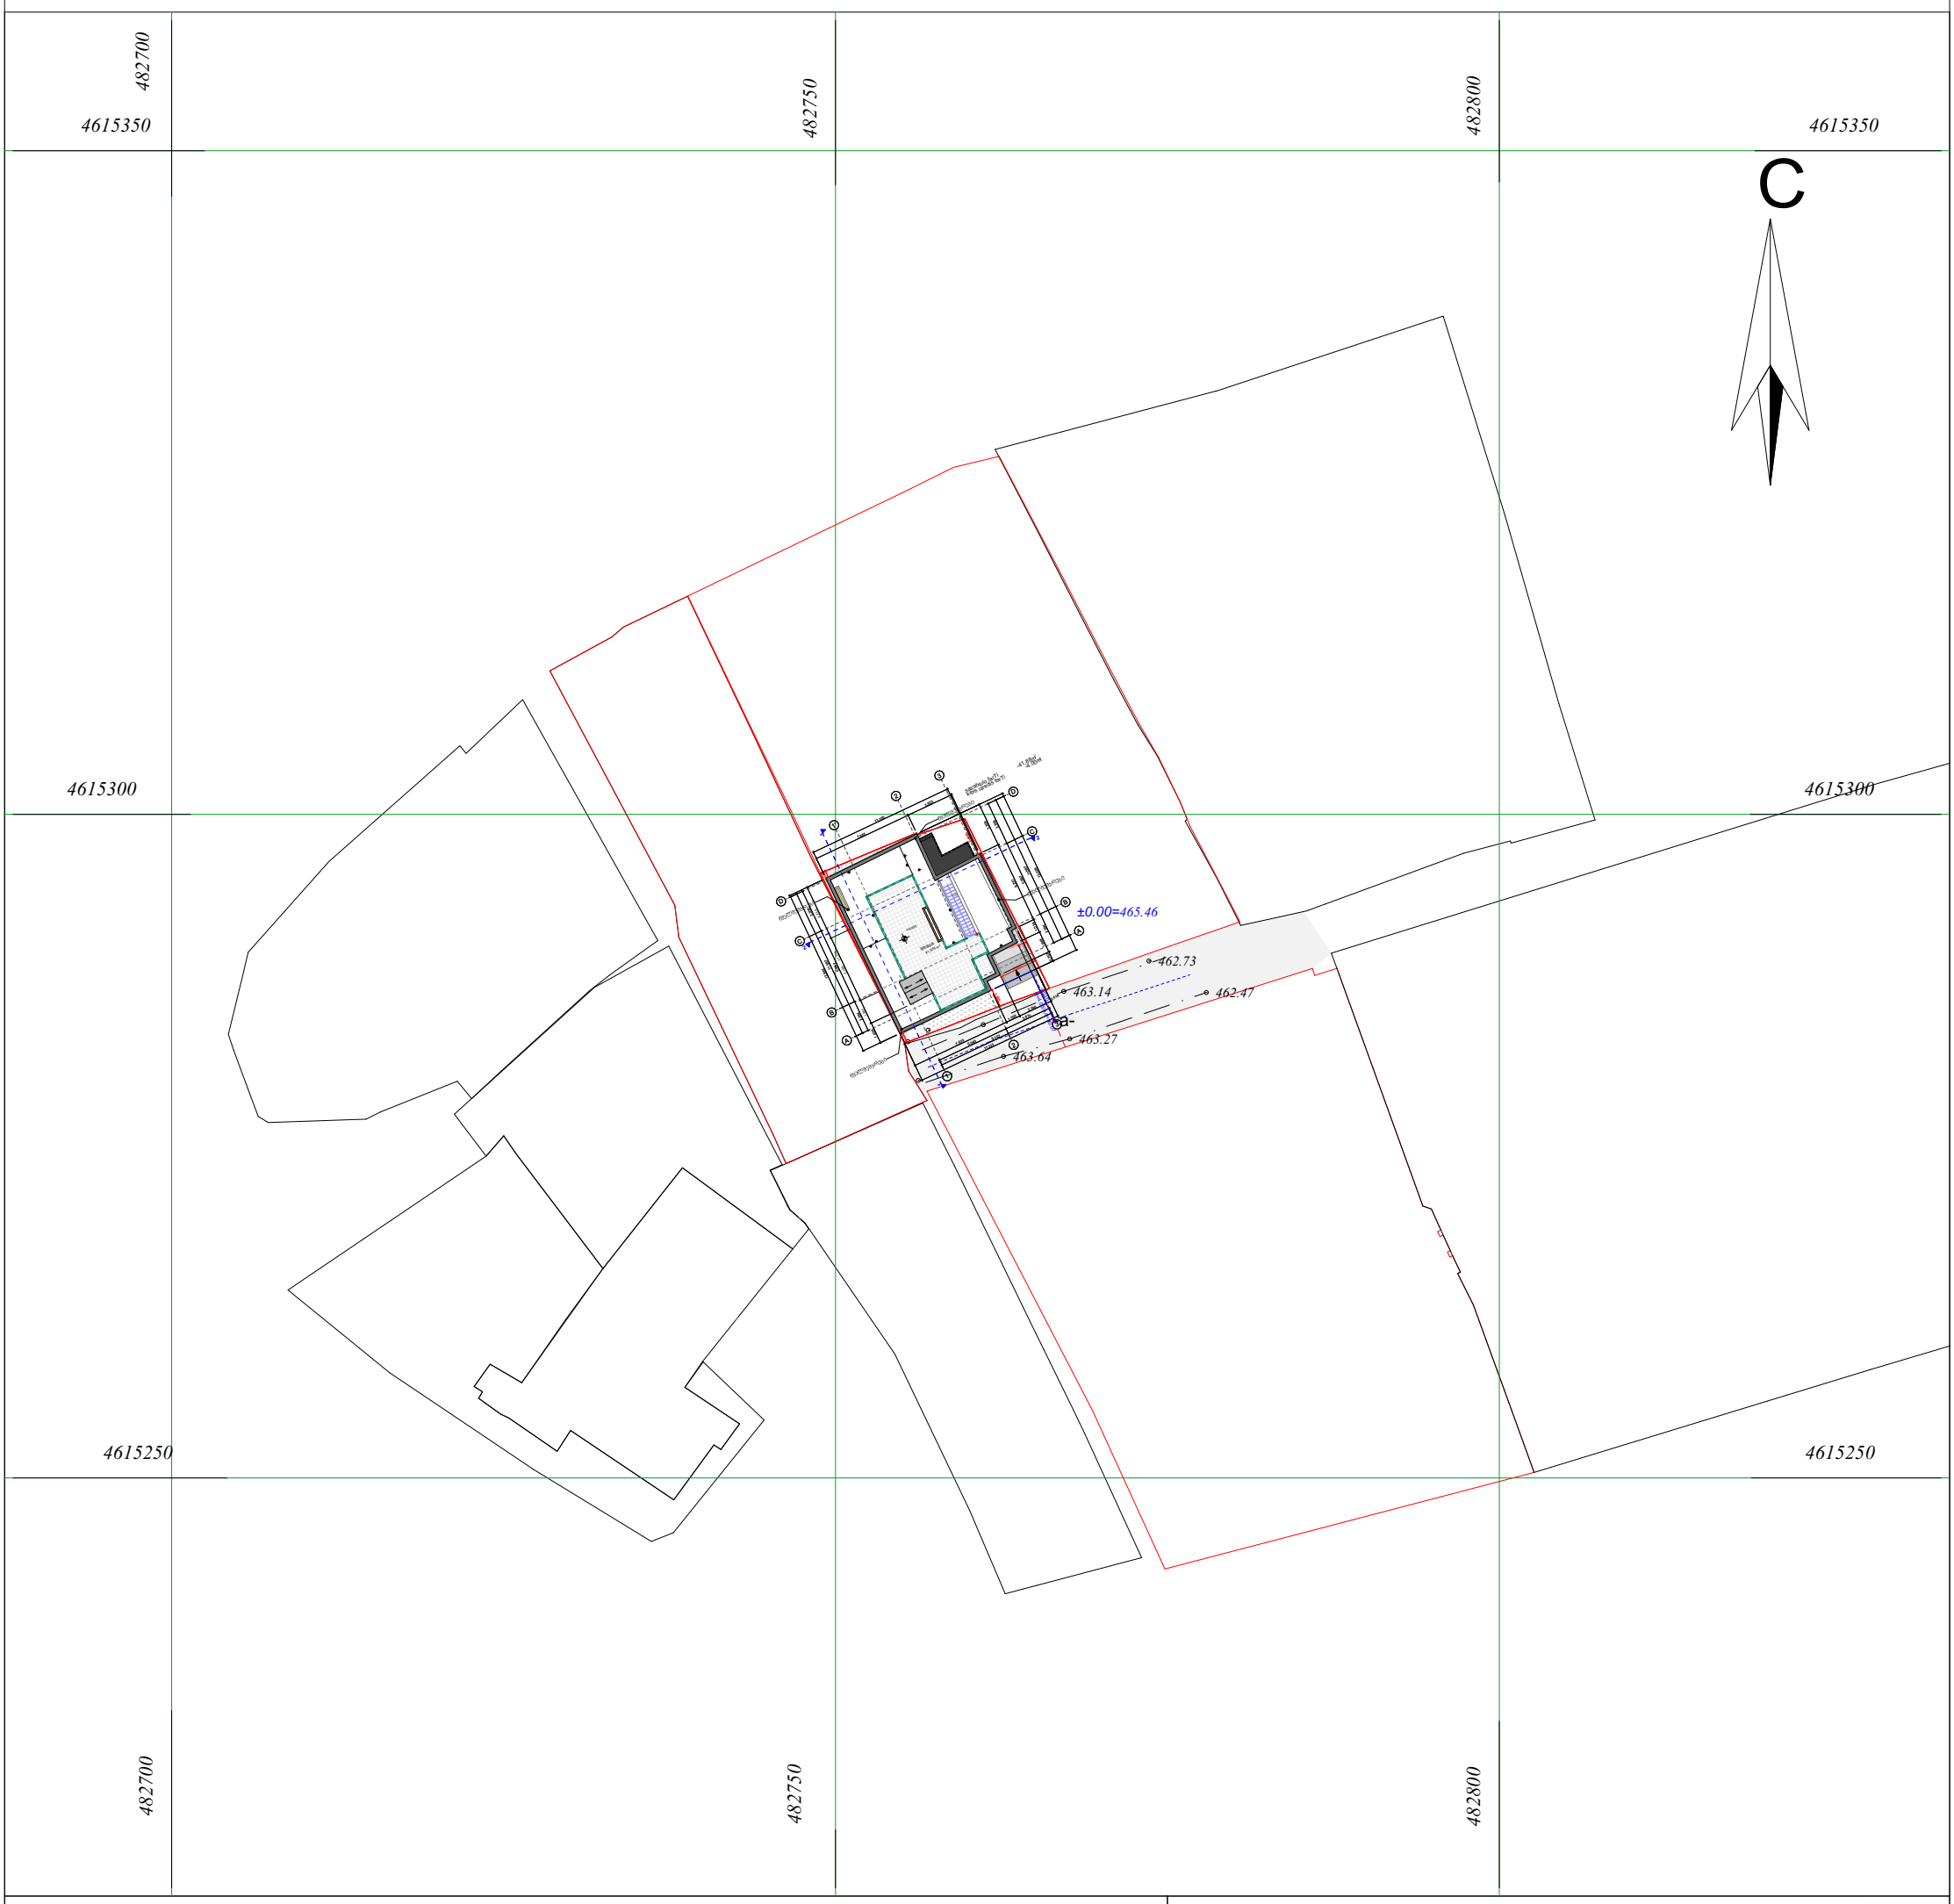

pirobiTi aRniSvnebi

WGS 1984 -is koordinatTa sistemis UTMproeqcia

qs	sacx. Senoba	bordiuli	WiSkari
qa	arasacx. Senoba	xis Robe	betoni
	farduli	Robe	wyalgayvaniloba
	mSenebare Senoba	qvis kedeli	gazi
	satransfor. jixuri	kedeli	kanalizacia
	xeebi	flate	saniaRvre
	gare ganaTeba	rkinigza	kavSirgabmuloba
		sameTvalyureo Webi	el. qselebi
		el. gadamcemi xazi	gaTboba

w g k san kg Tg

SeniSvna: 1) ——— nakveTis sazRvari (Tu igi aris naxazze) miTiTebulia damkveTis mier

2) miwis samuSaobis SesrulebisaS SeatyobineT komunikaciis warmomadgenlebs

3) xazovani nagebobebi da maTi traeqtoriebi datanilia sajaro reestris registrirebuli monacemebis mixedviT

Sps `biemji grup~
saqarTvelo, Tbilisi, Sartavas quCa 14
mob: 598 667070; 577 158039

LTD `BMG GROUP~
14 Sartava St. Tbilisi, Georgia

teqnikuri direqtori:		z. basilaZe
azoma:		r. girgvliani
daxaza:		r. girgvliani
damkveTi:		

maStabi: 1:500 01.09.2021w