
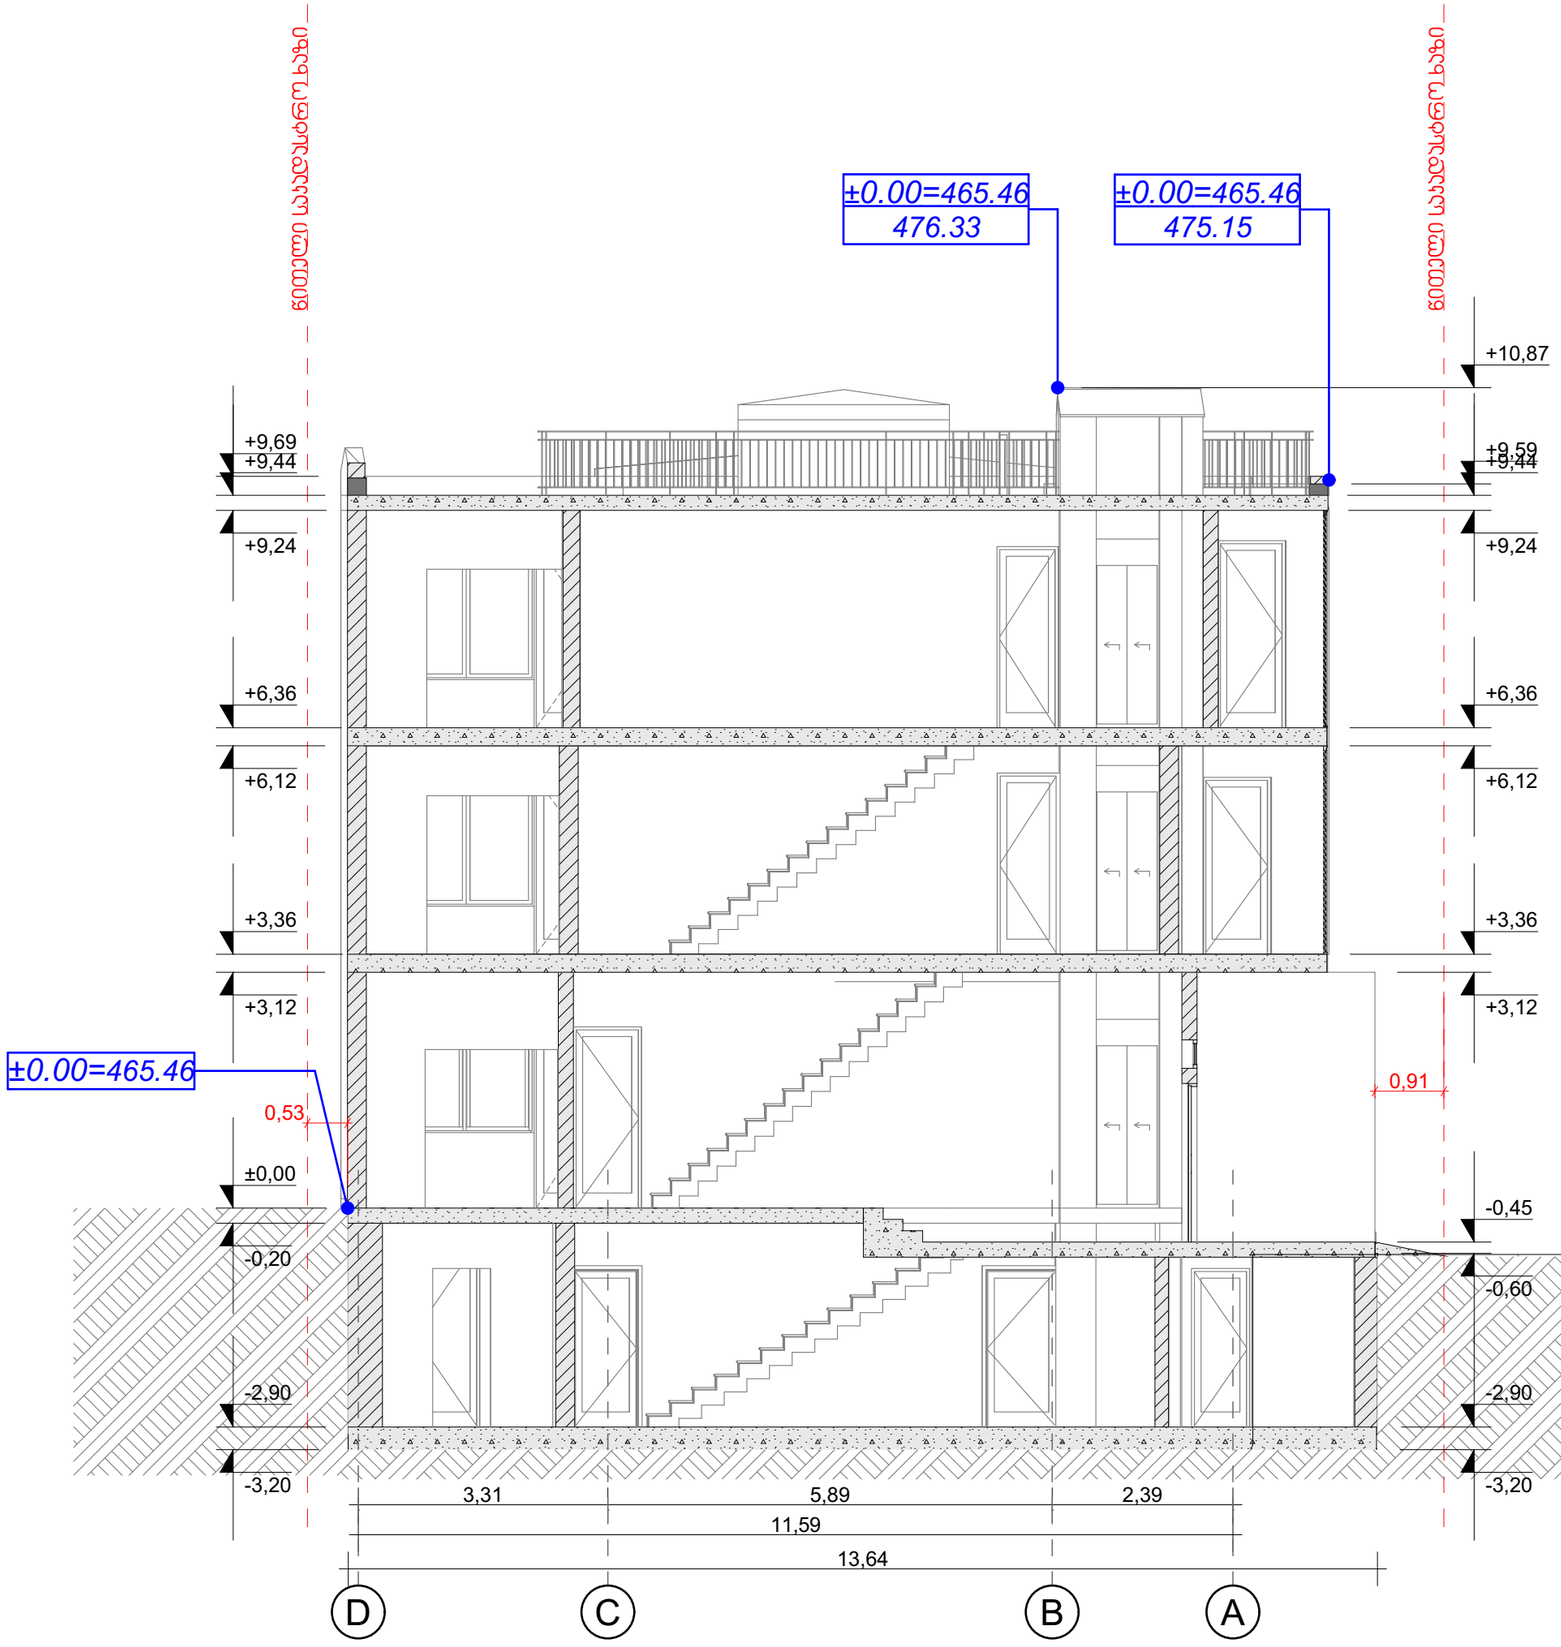


შ.პ.ს. "ბიემჯი გრუპ"
L.T.D "BMG GROUP"
ს/კ 406128239
შარტავას ქ. №14
598 66 70 70
557 98 08 99
groupbmg@yahoo.com

ობიექტის მისამართი	ქალაქი თბილისი, ჯიჯა ამღლება №26 .
ნახაზის დასახელება	ჭრილი D-A ღერძებს შორის

ტექნიკური დირექტორი		ზაზა ბასილაძე
არქიტექტორი		თეა ქობესაშვილი
დაინტერესებული პირი	ანათ მარომ	

მასშტაბი	1:100	ფურცელი	- 3
თარიღი	2022წ.		

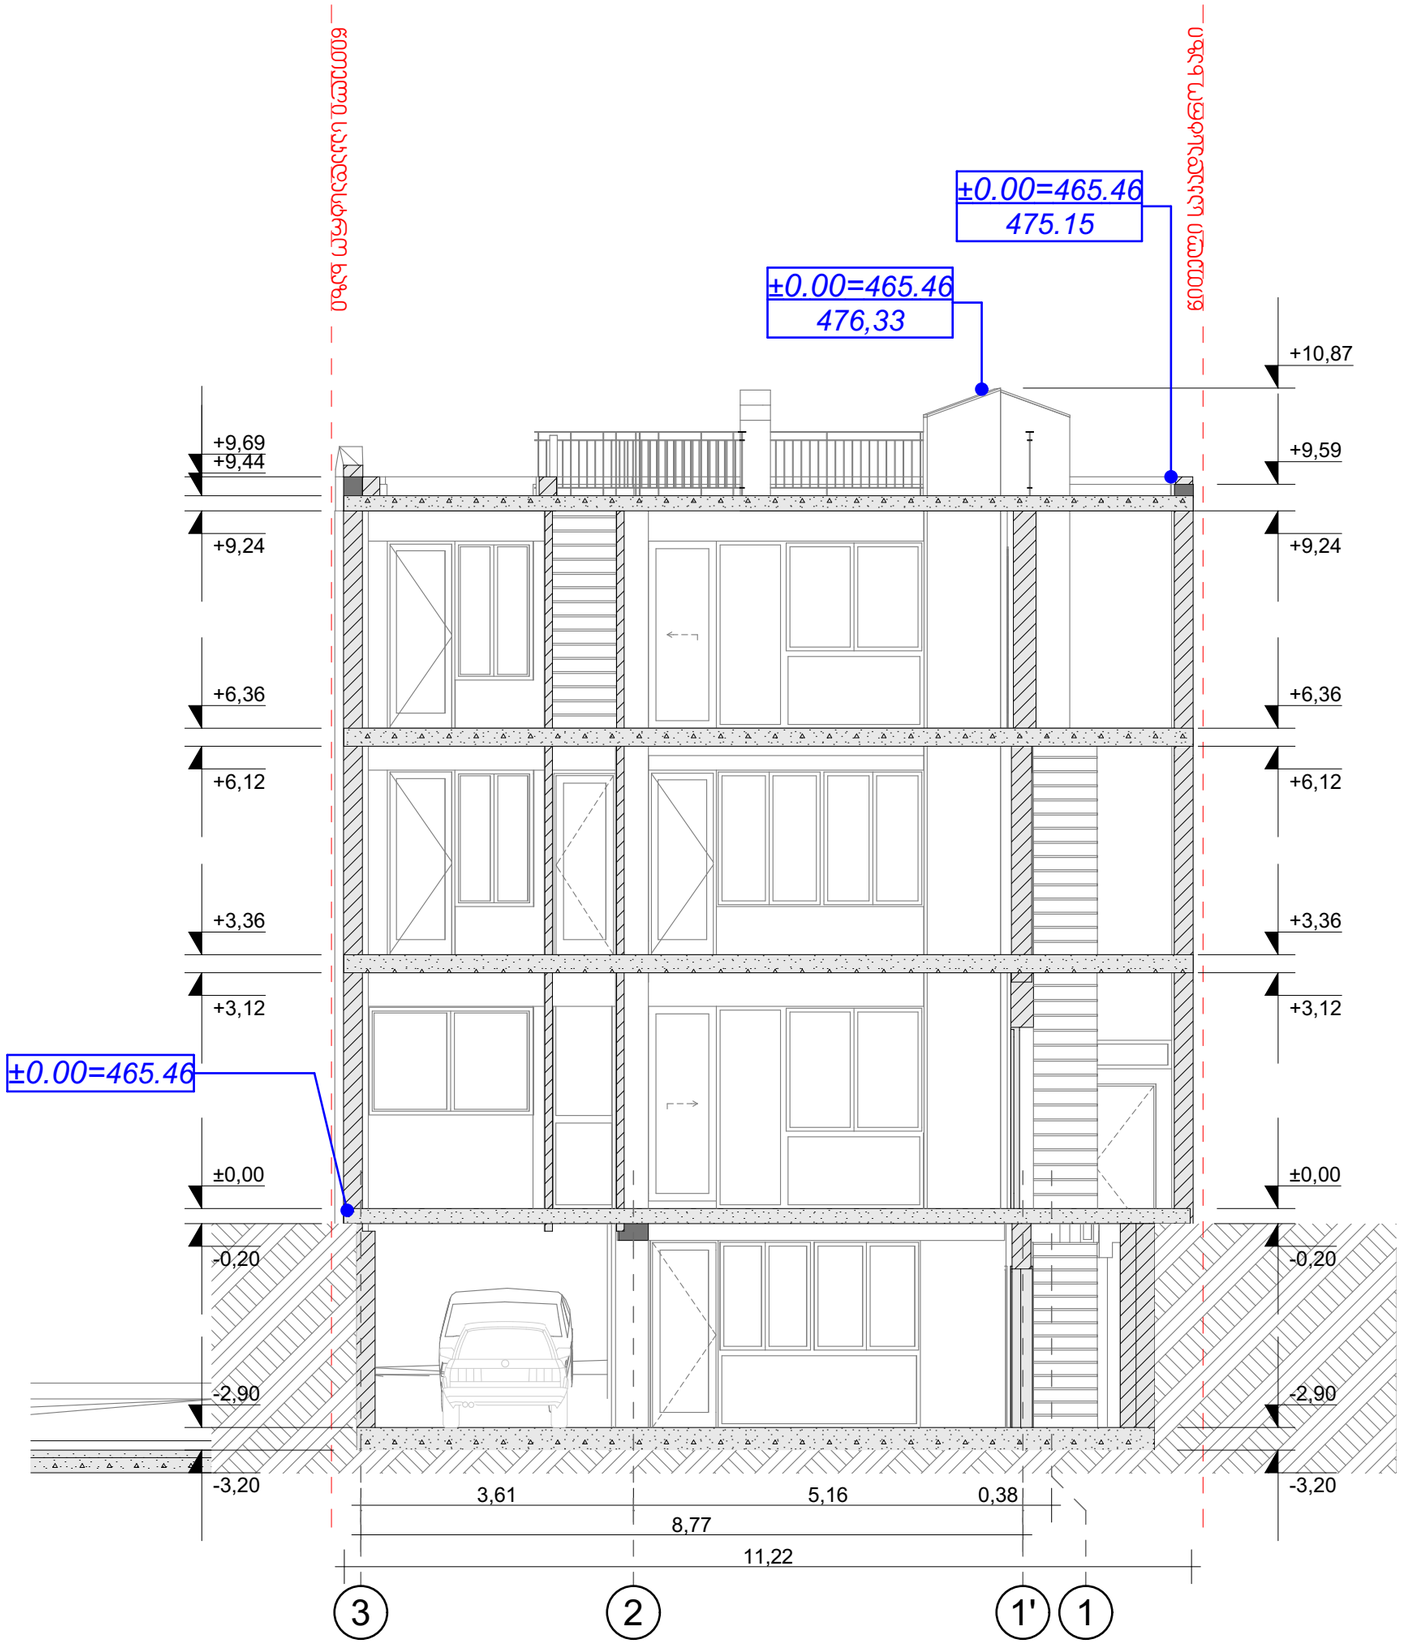

შ.პ.ს. "ბიემჯი გრუპ"
L.T.D "BMG GROUP"
ს/კ 406128239
შარტავას ქ. №14
598 66 70 70
557 98 08 99
groupbmg@yahoo.com

ობიექტის მისამართი	ქალაქი თბილისი, ჯიჯა ამღლება №26 .
ნახაზის დასახელება	ჭრილი 3-1 ღერძებს შორის

ტექნიკური დირექტორი		ზაზა ბასილაძე
არქიტექტორი		თეა ქობესაშვილი
დაინტერესებული პირი	ანათ მაროშ	
მასშტაბი	1:100	ფურცელი □ - 3
თარიღი	2022წ.	