საქართველო

ქალაქი თბილისი, ჭუჩა ამღლება №26 . 166.00კვ.მ არასასოფლოსამეურნეო დანიშნულების ს/ს № 01.15.05.091.013 მიწის ნაკვეთის ტოპოგრაფიული

გეგმა

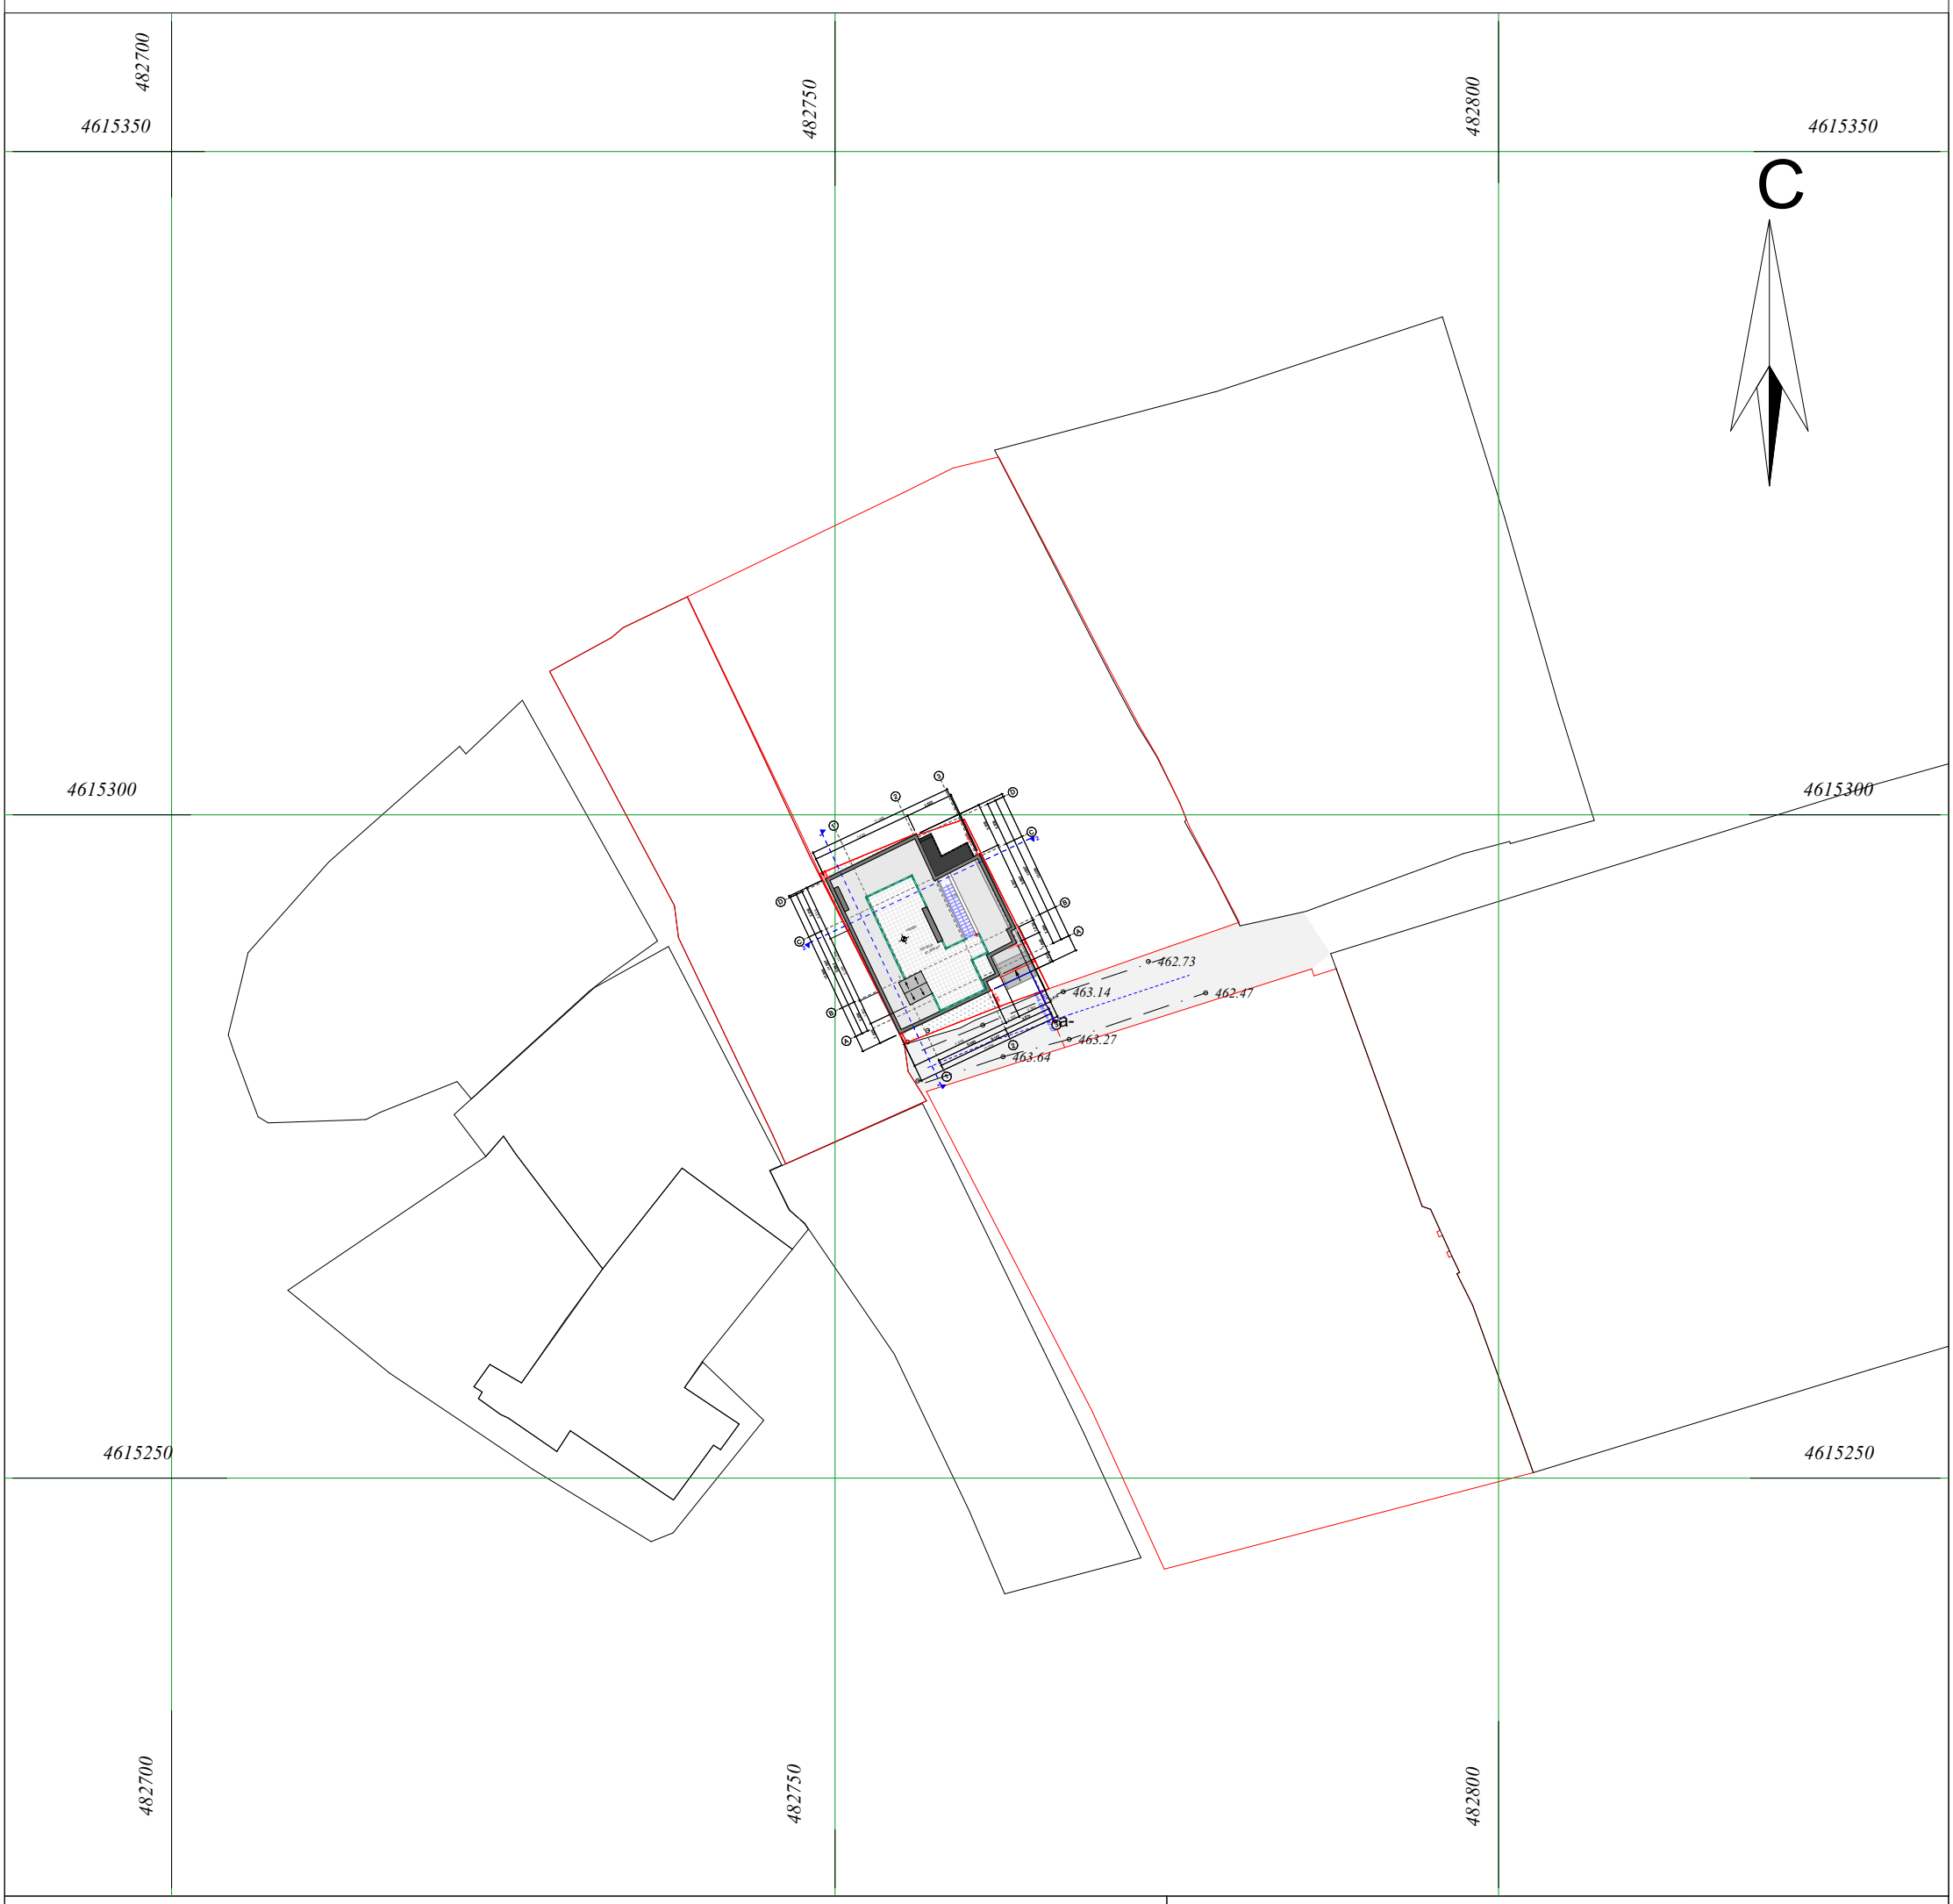

pirobiTi aRniSvnebi

WGS 1984 -is koordinatTa sistemis UTMproeqcia

qs	sacx. Senoba	bordiuli	WiSkari
qa	arasacx. Senoba	xis Robe	betoni
	farduli	Robe	wyalgayvaniloba
	mSenebare Senoba	qvis kedeli	gazi
	satransfor. jixuri	kedeli	kanalizacia
	xeebi	flate	saniaRvre
	gare ganaTeba	rkinigza	kavSirgabmuloba
		sameTvalyureo Webi	el. qselebi
		el. gadamcemi xazi	gaTboba

w g k san kg Tg

SeniSvna: 1) ——— nakveTis sazRvari (Tu igi aris naxazze) miTiTebulia damkveTis mier

2) miwis samuSaobis SesrulebisaS SeatyobineT komunikaciis warmomadgenlebs

3) xazovani nagebobebi da maTi traeqtoriebi datanilia sajaro reestris registrirebuli monacemebis mixedviT

Sps `biemji grup~
saqarTvelo, Tbilisi, Sartavas quCa 14
mob: 598 667070; 577 158039

LTD `BMG GROUP~
14 Sartava St. Tbilisi, Georgia

teqnikuri direqtori:		z. basilaZe
azoma:		r. girgvliani
daxaza:		r. girgvliani
damkveTi:		

maStabi: 1:500 | 01.09.2021w

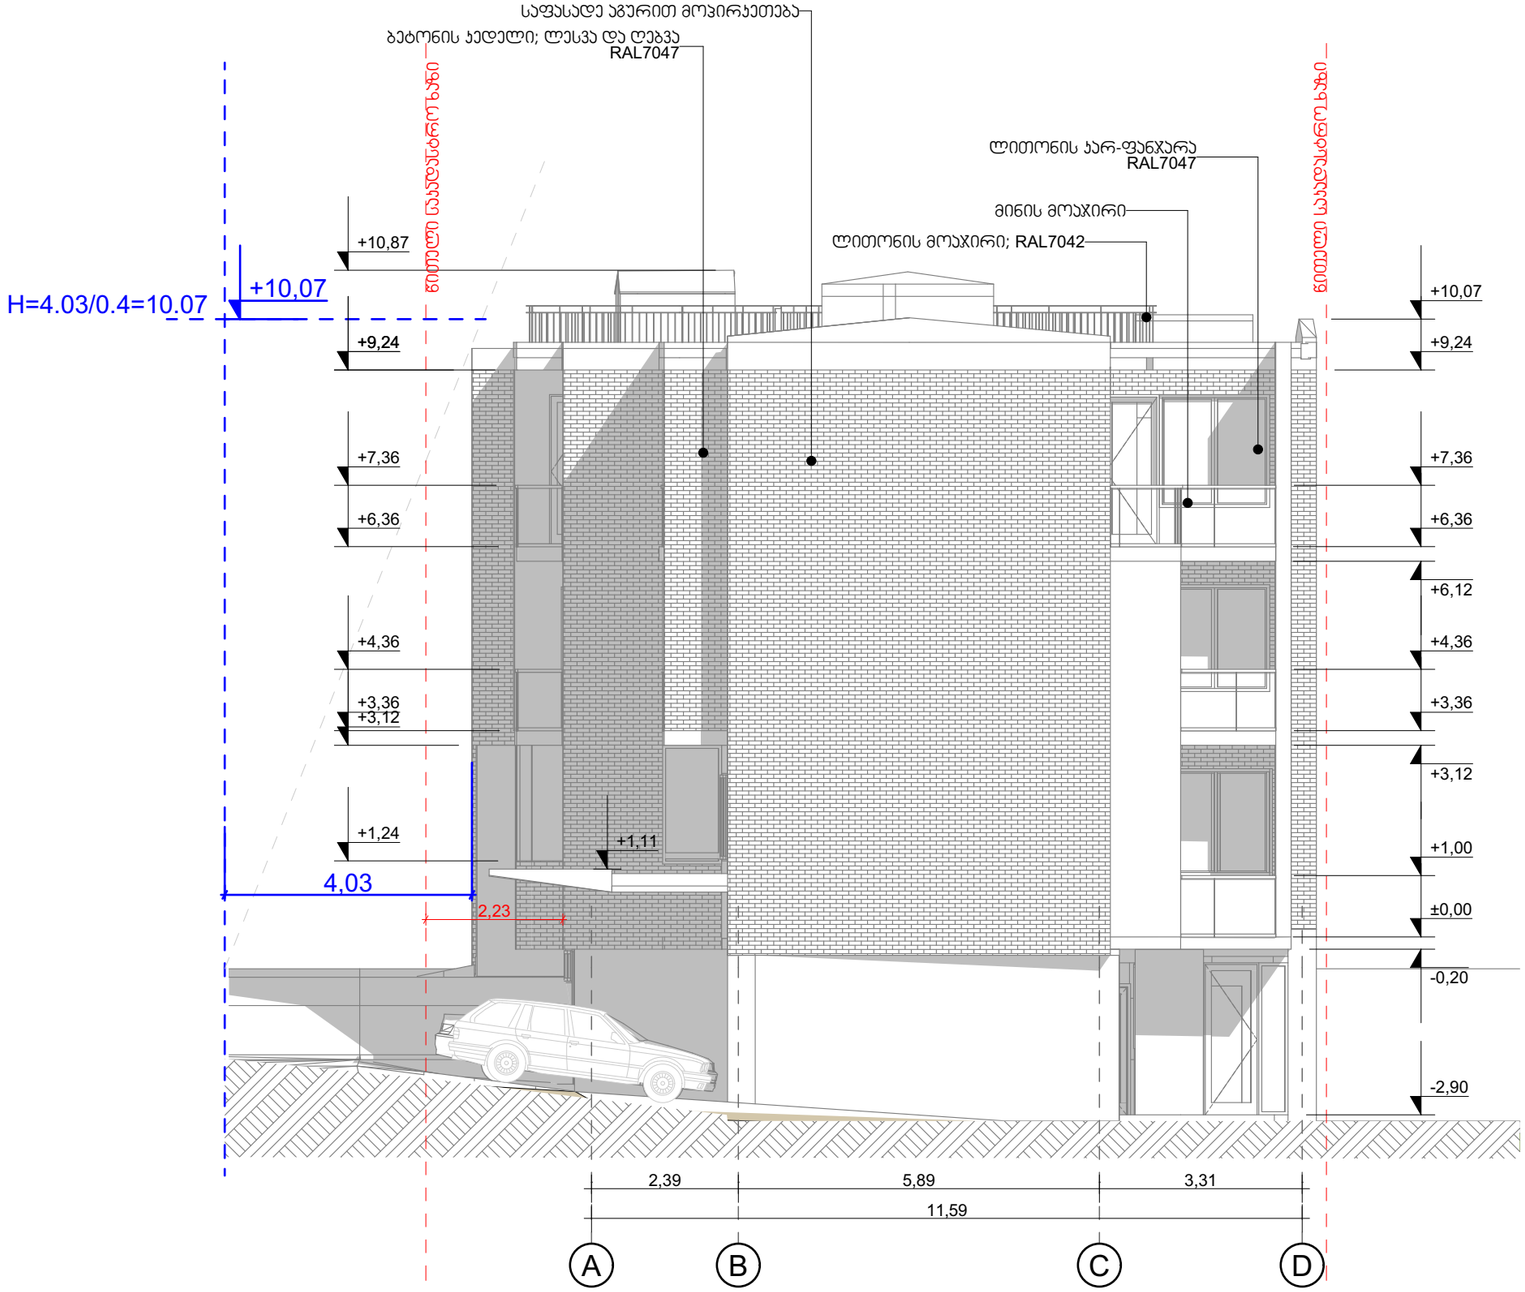

შ.პ.ს. "ბიემჯი გრუპ"
L.T.D "BMG GROUP"
ს/კ 406128239
შარტავას ქ. №14
598 66 70 70
557 98 08 99
groupbmg@yahoo.com

ობიექტის მისამართი	ქალაქი თბილისი, ჯიჯა ამოლება №26 .
ნახაზის დასახელება	სიმაღლის განმსაზღვრელი სქემა
ტექნიკური დირექტორი	ზაზა ბასილაძე
არქიტექტორი	თეა ქობესაშვილი
დაინტერესებული პირი	ანათ მაროშ
მასშტაბი	1:100
თარიღი	2022წ.
ფურცელი	- 3