განაშენიანების რეგულირების ხაზი უკანა ეზოსთვის

წყალჩამდენი მილი

შენობა №2

431.98

432.09

431.99

431.78

431.79

431.76

432.76

432.70

432.85

432.37

432.75

432.48

432.70

432.63

432.51

432.61

432.52

432.53

432.54

2qa

432.63

432.59

432.00

432.65

432.62

432.08

432.57

431.70

432.11

432.48

432.51

432.67

432.63

432.76

432.78

432.84

432.84

432.92

432.95

432.93

432.91

433.00

432.95

432.80

432.92

432.93

განაშენიანების რეგულირების ხაზი უკანა ეზოსთვის

განაშენიანების რეგულირების ხაზი უკანა ეზოსთვის

432.09

431.75

431.98

შენობა №1

431.62

431.76

431.70

431.73

431.90

შენობა №4

შენობა №3

შენობა №5

-xr-

-a-

qa

483050

1655.71 მ²

1335.41 მ²

5.67 m

22.43 m

3.67

4.68

3.62

3.45

6.00

ურდულის და ჰიდრანტის გასაღები

თბილისის ჭანჭი

1200

600

800

1600

m-13,827m

m-41,874m

შენიშვნა : ჰიდრანტის ადგილმდებარეობა განისაზღვროს ჯი-ვი-პი-ს მიერ გაცემულ ტექ.პირობის საფუძველზე

ფორმატი A-3	თბილისი 2022წ.	ფაილის სახელი	
	დაკვეთა №		

შენობა ნაგებობის ფუნქცია:

პროფილაქტიკა / საწყობი

ტექ მაჩვენებლები

გენ-გეგმა მ 1:500

პირობითი ნიშნები

ნაკვეთის საზღვარი

ჩრილის ხაზი

არქიტექტურული ნიშნული

დამკვეთი: შპს ვიქტორ წიკლაური


მისამართი : ქალაქი თბილისი ქუჩა წყალსადენი № 16 ს/კ 01.11.04.029.131

საპროექტო ორგანიზაცია		
თანამდებობა	გვარი	ხელმოწერა
არქიტექტორი	დ.ომანაძე	
შესრულა	დ.ომანაძე	

ქ. თბილისი ჭ.წარტაპას 32 ა

TEL : 599 39-01-04

თარიღი	15.05.2022	
სტადია	ფორმატი	ფურცლები
პროექტი	A-3	A-000

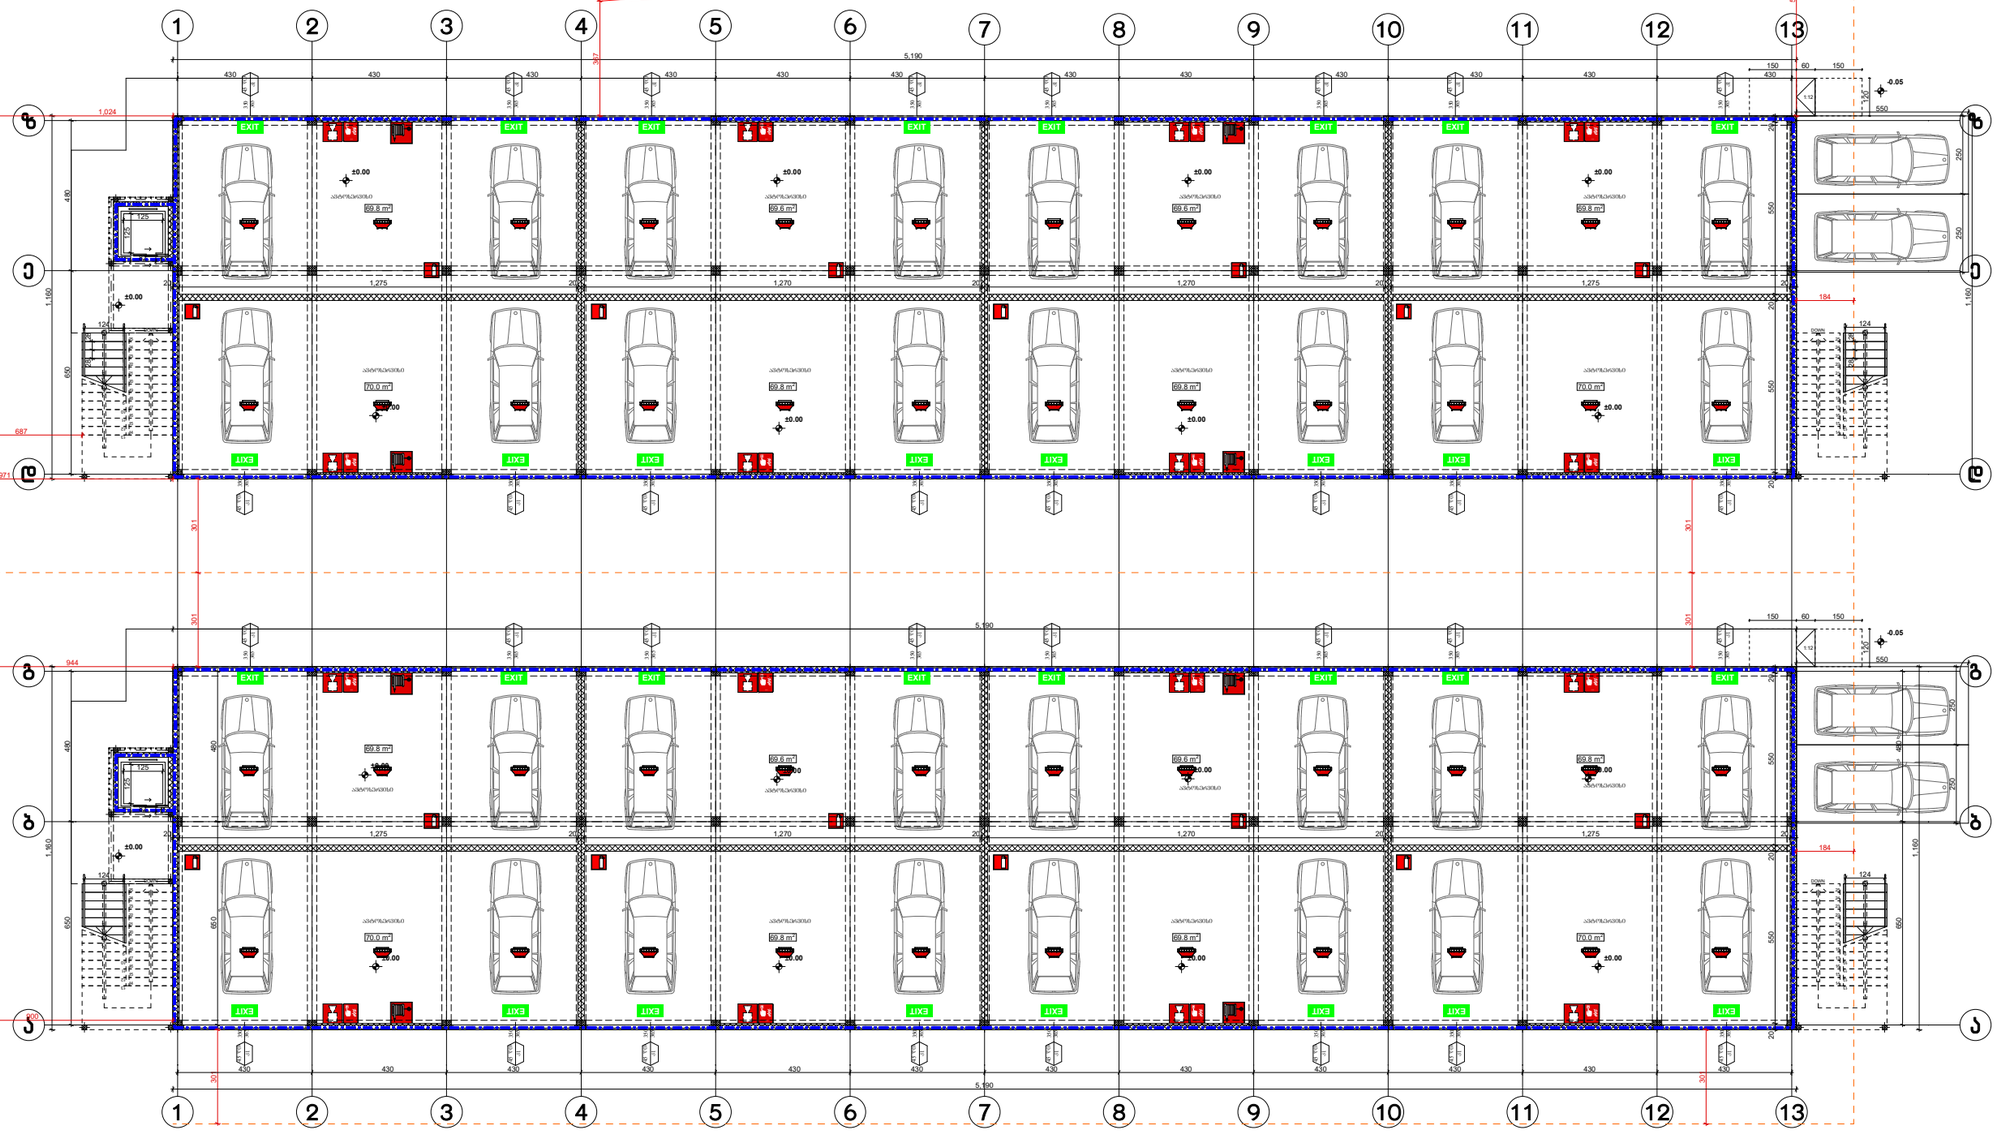

ფორმატი A-3	თბილისი 2022 წ.	ფაილის სახელი
	დაკვეთა №	

შენობა ნაგებობის დანიშნულება:

ავტოსერვისი / საწყობი

მისამართი: ქ. თბილისი, ფქალსაღების ქ.№16; ს/კ 01.11.04.029.131

ხანძარსაწინააღმდეგო გეგმა ± 0.00 ნიშნულზე

შენობა №3 და №4

- წარმოსახვითი საზღვარი
- 300 — ხანძარსაწინააღმდეგო მანძილი
- 90 / 235 — კარის მაქსიმალური სიგანე (სმ): 0 ფიზ. სანაძვინეროა; კარის ნებისმიერია; კ2; კარის მაქსიმალური სიგანეა (სმ)
- EXIT — გასასვლელის აღმნიშვნელი განათებული ნიშანი
- 2 საათიანი ცეცხლმედეგობის აღმნიშვნელი ხაზი
- 1 საათიანი ცეცხლმედეგობის აღმნიშვნელი ხაზი

სიმბოლოს სახელწოდება

	ხელის ცეცხლმაქრი
	კვამლის ავტომატური აღმოჩენი
	საავარიო განათება
	ორმხრივი კავშირის სისტემა
	სახანძრო სამისამართო სირენა
	სახანძრო სამისამართო ღილაკი
	სახანძრო მილსადარი II კლასის


თითოეულ შენობაში დაკამებულობის დატვირთვა სართულზე - 64

საპროექტო ორგანიზაცია

თანამდებობა	გვარი	ხელმოწერა
არქიტექტორი	დ.ომანაძე	
შესრულა	დ.ომანაძე	
დამკვეთი	შპს "ფიქტორ ჯიკლაური"	

საპროექტო ლოგო	მისამართი
	ქ. თბილისი ქშარტავას 32 ა

თარიღი	07.09.2022	
სტადია	ფორმატი	ფურცლები
პროექტი	A-3	A-000

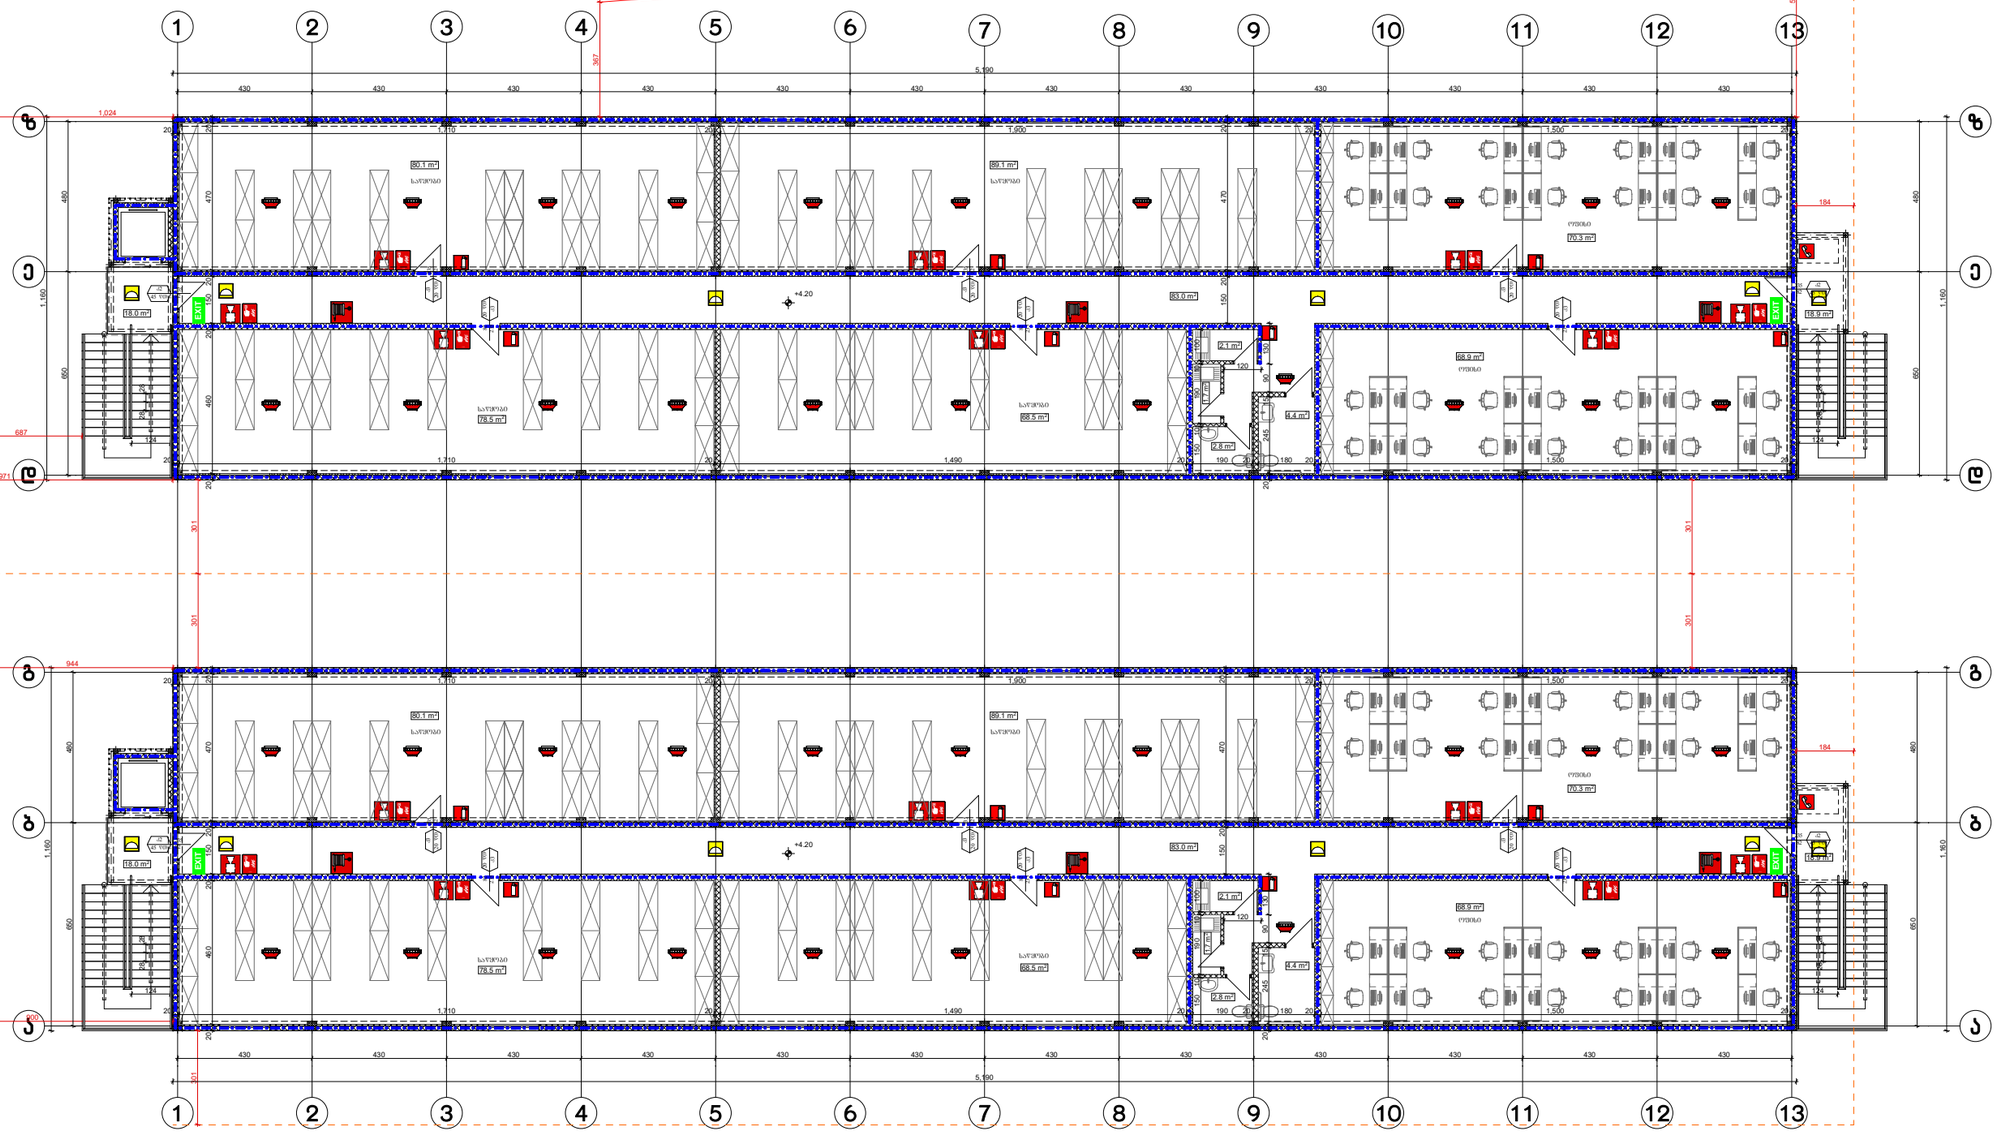

ფორმატი A-3	თბილისი 2022 წ.	ფაილის სახელი
	დაკვეთა №	

შენობა ნაგებობის დასახელება:

ავტოსერვისი / საწყობი

მისამართი: ქ. თბილისი, წყალსადენის ქ.№16; ს/კ 01.11.04.029.131

ხანძარსაწინააღმდეგო გეგმა +4.20 ნიშნულზე

შენობა №3 და №4

- წარმოსახვითი საზღვარი
- 300 — ხანძარსაწინააღმდეგო მანძილი
- 90 / 235 — კარის მაქსიმუმამდე სიგანე (სმ); კარის ნაწილობა; კარის მაქსიმუმამდე სიგანე (სმ)
- EXIT — გასასვლელის აღმნიშვნელი განათებული ნიშანი
- 2 საათიანი ცეცხლმედეგობის აღმნიშვნელი ხაზი
- 1 საათიანი ცეცხლმედეგობის აღმნიშვნელი ხაზი

სიმბოლოს სახელწოდება

- ხელის ცეცხლმაქრი
- კვამლის ავტომატური აღმომჩენი
- საევარეო განათება
- ორმხრივი კაშხირის სისტემა
- სახანძრო სამისამართო სირენა
- სახანძრო სამისამართო ღილაკი

თითოეულ შენობაში დაკავებულობის დატვირთვა სართულზე - 24

საპროექტო ორგანიზაცია

თანამდებობა	გვარი	ხელმოწერა
არქიტექტორი	დ.ომანაძე	
შესრულა	დ.ომანაძე	
დამკვეთი	შპს "შიქტორ ჯიკლაური"	

საპროექტო ლოგო	მისამართი
	ქ. თბილისი ქშარტაშის 32 ა

თარიღი	07.09.2022	
სტადია	შორმატი	შენიშვნები
პროექტი	A-3	A-000