მუქი ფერის თუნუქის საყვიმსრი რალ-9005

მიუნჰენური ლესვა

ტოლის ფენა


კედლის პანელი (Light Walnut)

დეკი ქავისფერი ფერი (კლიფსი)

მეტალის მოაჯირი

მუქი ფერის ალუმინის კარ-ფანჯრები რალ-9005

მუქი თუნუქი პარაპეტზე

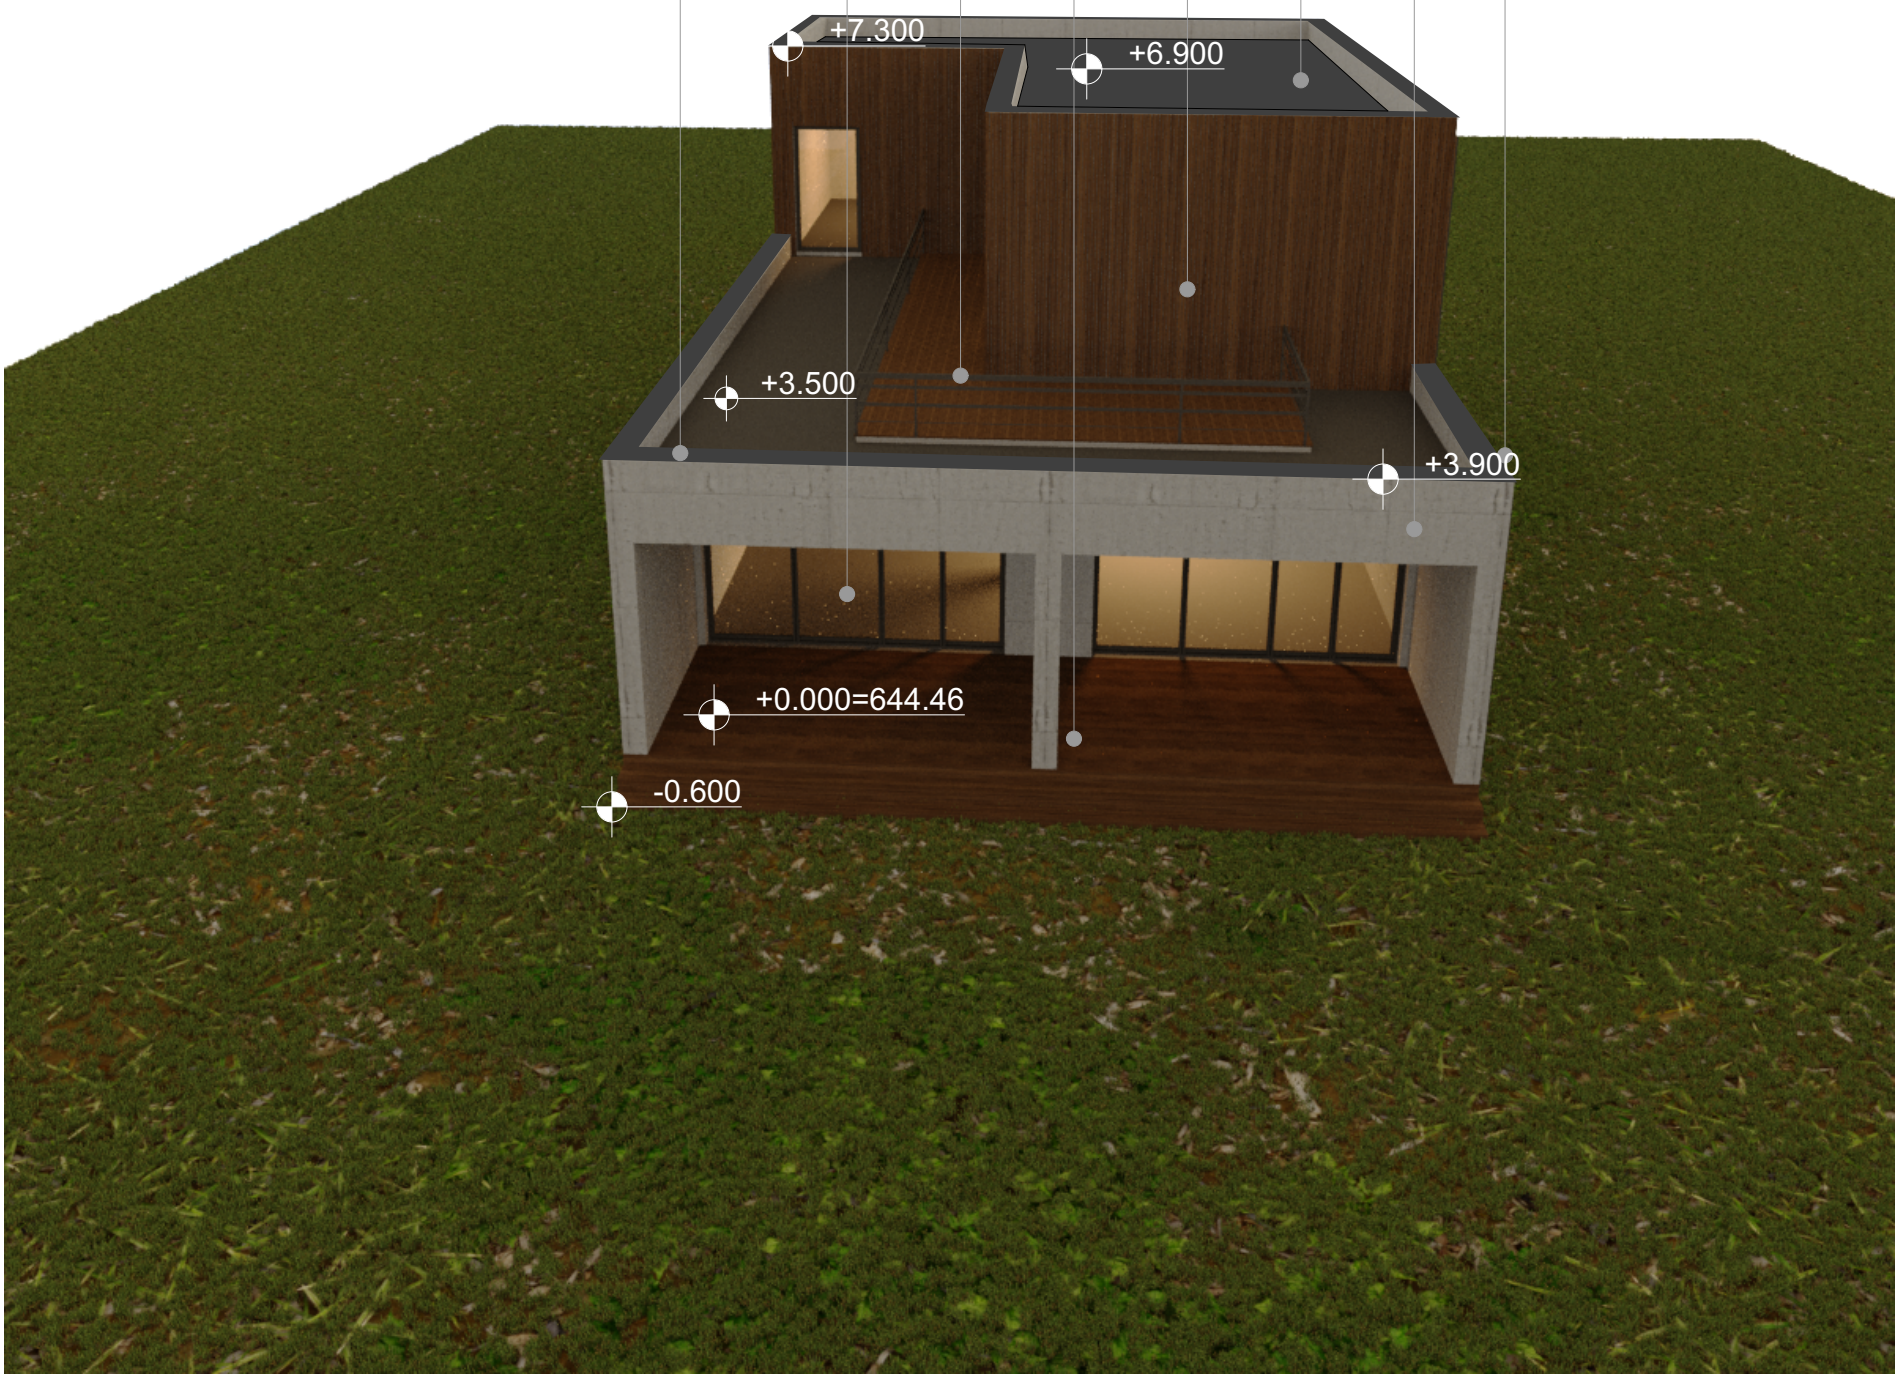

შ.პ.ს ლისის განვითარების ფონდი 402167114	ქ. თბილისი მის: სანდრო ეულის 7/საბურთალოს საცხოვრებელი რაიონი კვ. 5, სანდრო ეულის 5, საოფისე სივრცე 1, სართული 2 Mail: lisifund@gmail.com მობ: 551732385	ვახტანგ ახალკაციშვილი დაკვეთი		მიწის ნაკვეთის ფართობი - 800 მ² განაშენიანების კოეფიციენტის სააბარიშო ფართობი 194 მ² კ1=0.2 განაშენიანების ინტენსივობის კოეფიციენტის საანბარიშო ფართობი 272,7 მ² კ2=0.3 გამწვანების კოეფიციენტის საანბარიშო ფართობი 571.4 მ² კ3=0.7	დირექტორი	კაკალია	
		ინდივიდუალური საცხოვრებელი სახლი პროექტის დასახელება			არქიტექტორი	ალანია	
		აქსონომეტრია ნახაზის დასახელება					
		1:100 მაშტაბი	- თარიღი				
		- შურცლების რაოდენობა	პროექტი სტადია				

