

გეგმა ნიშნულზე +0.08
მ 1:100

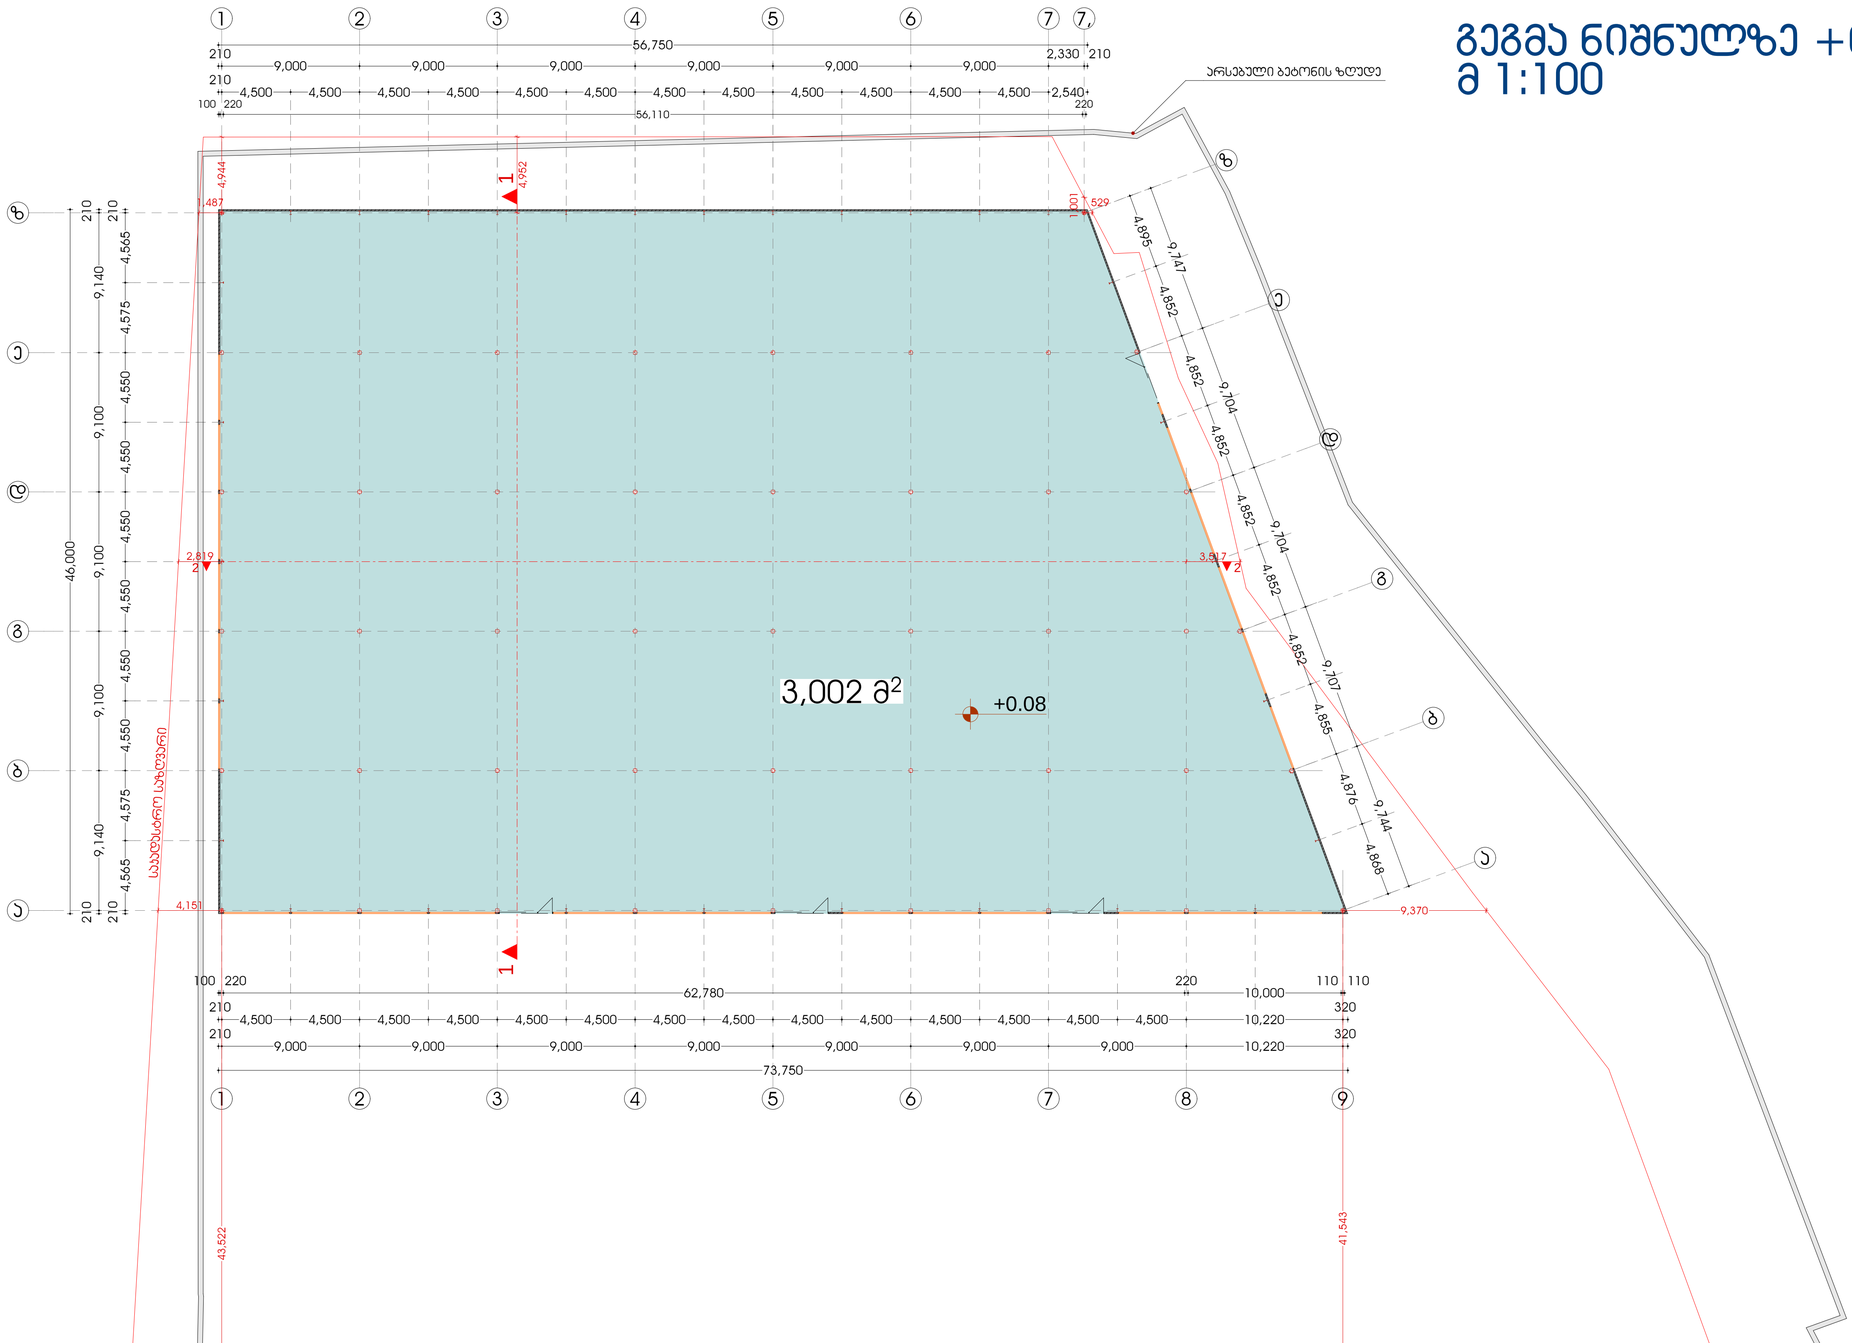

ი/მ "გელა გელაშვილი"		
დირექტორი		გ. გელაშვილი
მთ.არქიტექტორი		დ.ხუხუნაიშვილი
პრ.პატორი		დ.ხუხუნაიშვილი
დამპვეთი		გ. გელაშვილი

პროექტის სახელწოდება:			
სასაწყობე შენობა-ნაგებობა			
ობიექტის მის:	ქალაქი თბილისი, ჭუჩა ქიზიყი, № 12 (ნაკვეთი №2/21)		
ნახაზის სახელწოდება:			მასშტაბი:
გეგმა ნიშნულზე +0.08			1:200
პროექტი	ფურცელი	ფურცლები	თარიღი
სტადია	ფ -	ფ -A1	2013 წ

სახურავის გეგმა
მ 1:100

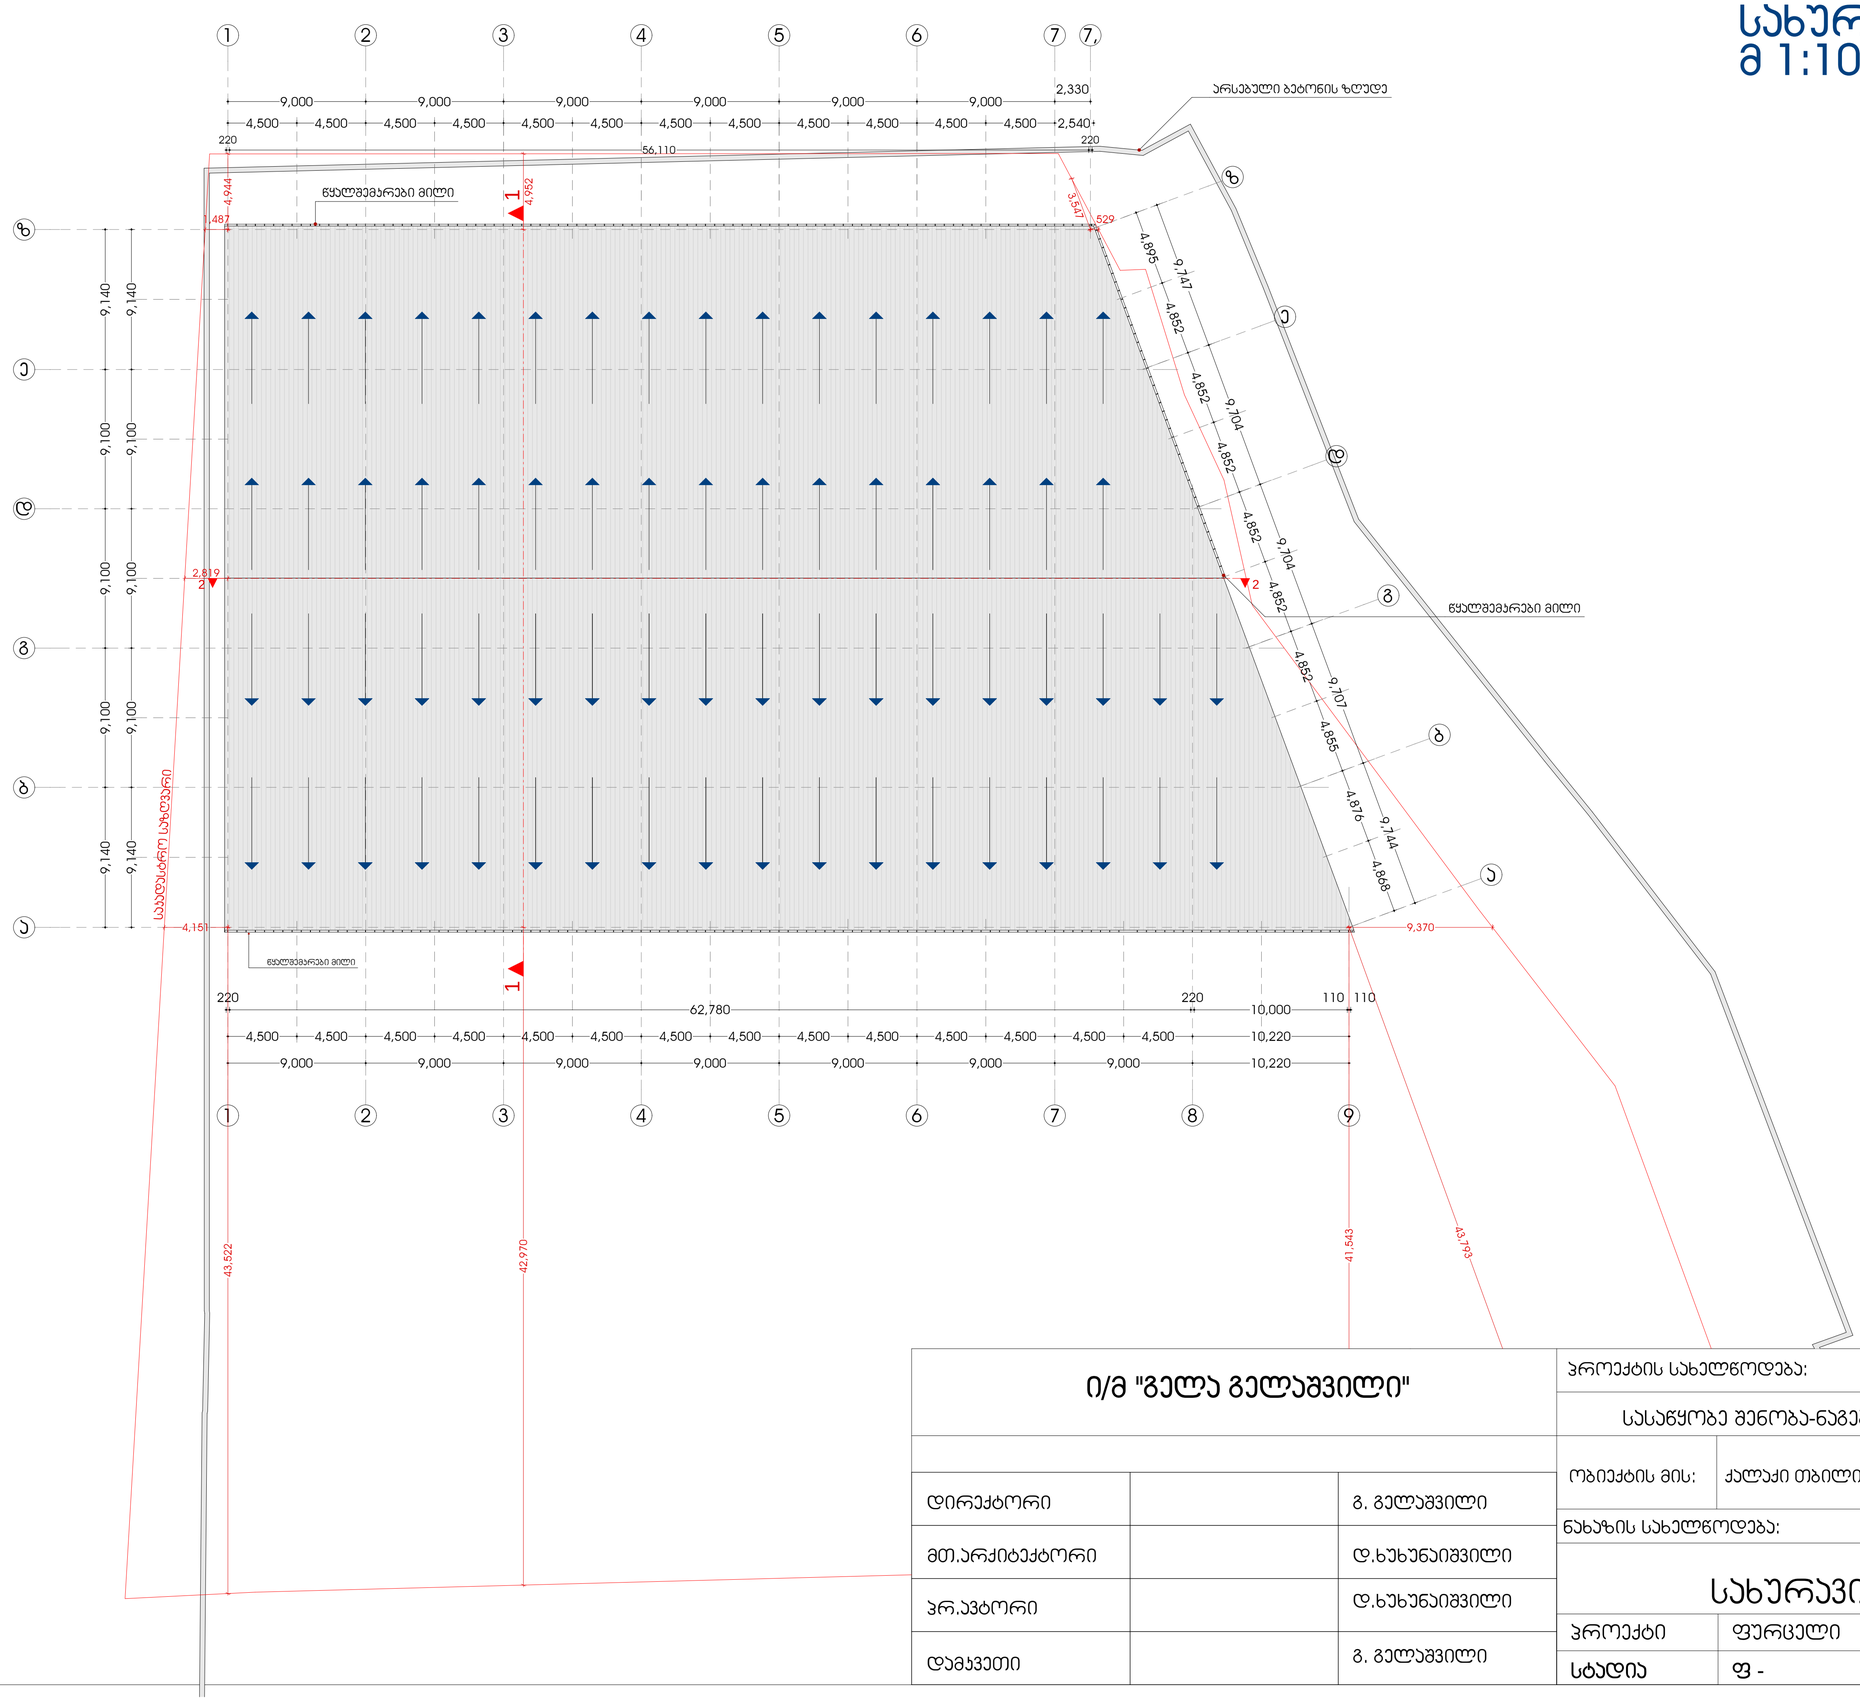

ი/მ "გელა გელაშვილი"		
დირექტორი		გ. გელაშვილი
მთ.არქიტექტორი		დ.ხუხუნაიშვილი
პრ.პტორი		დ.ხუხუნაიშვილი
დამკვეთი		გ. გელაშვილი

პროექტის სახელწოდება:			
სასაწყობე შენობა-ნაგებობა			
ობიექტის მის:	ქალაქი თბილისი, ქუჩა ქიზიყი, № 12 (ნაკვეთი №2/21)		
ნახაზის სახელწოდება:			მასშტაბი:
სახურავის გეგმა			1:200
პროექტი	ფურცელი	ფურცლები	თარიღი
სტადია	ფ -	ფ -A1	2013 წ