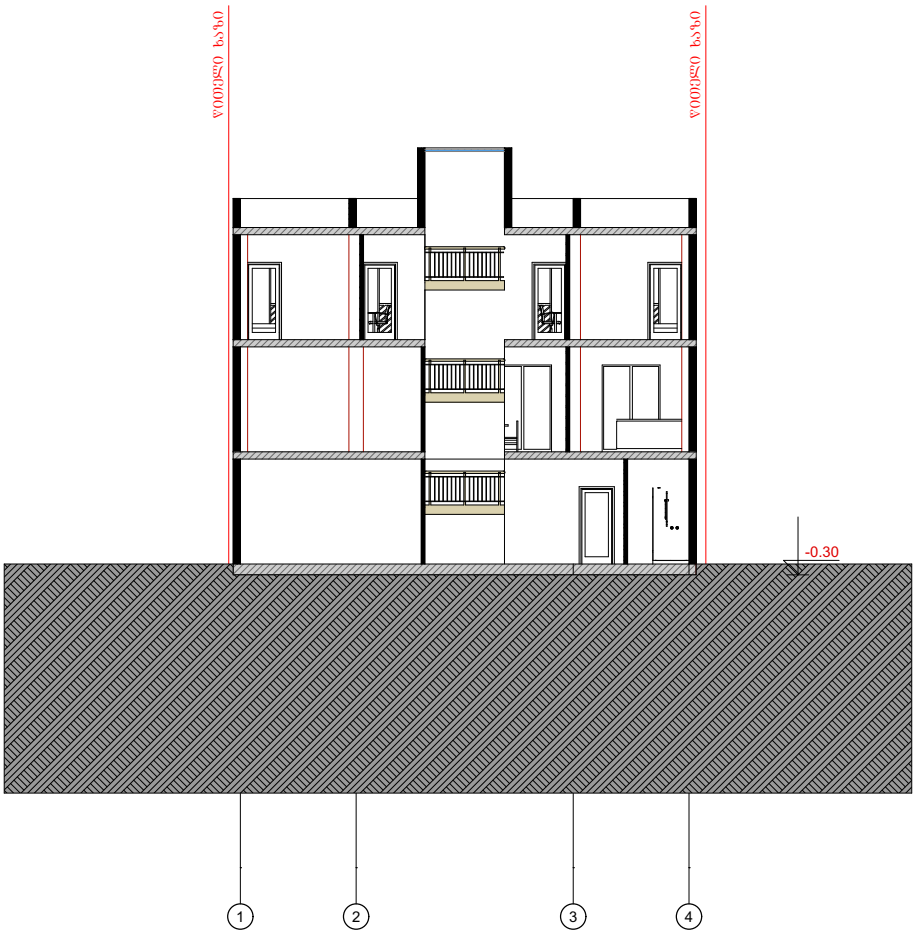

ტექნიკურ-ეკონომიკური მაჩვენებლები

პირობითი ნიშნები:

0.00 არქიტექტურული ნიშნული

მისამართი:	ქალაქი თბილისი, ზარფშის 16	
	ბსანი	ხელშეწყობა
დაკვეთი:		
არქიტექტორი:	მ. ცოცანიძე	

ნახაზის დასახელება

ჭრილი 1

2022

1:100

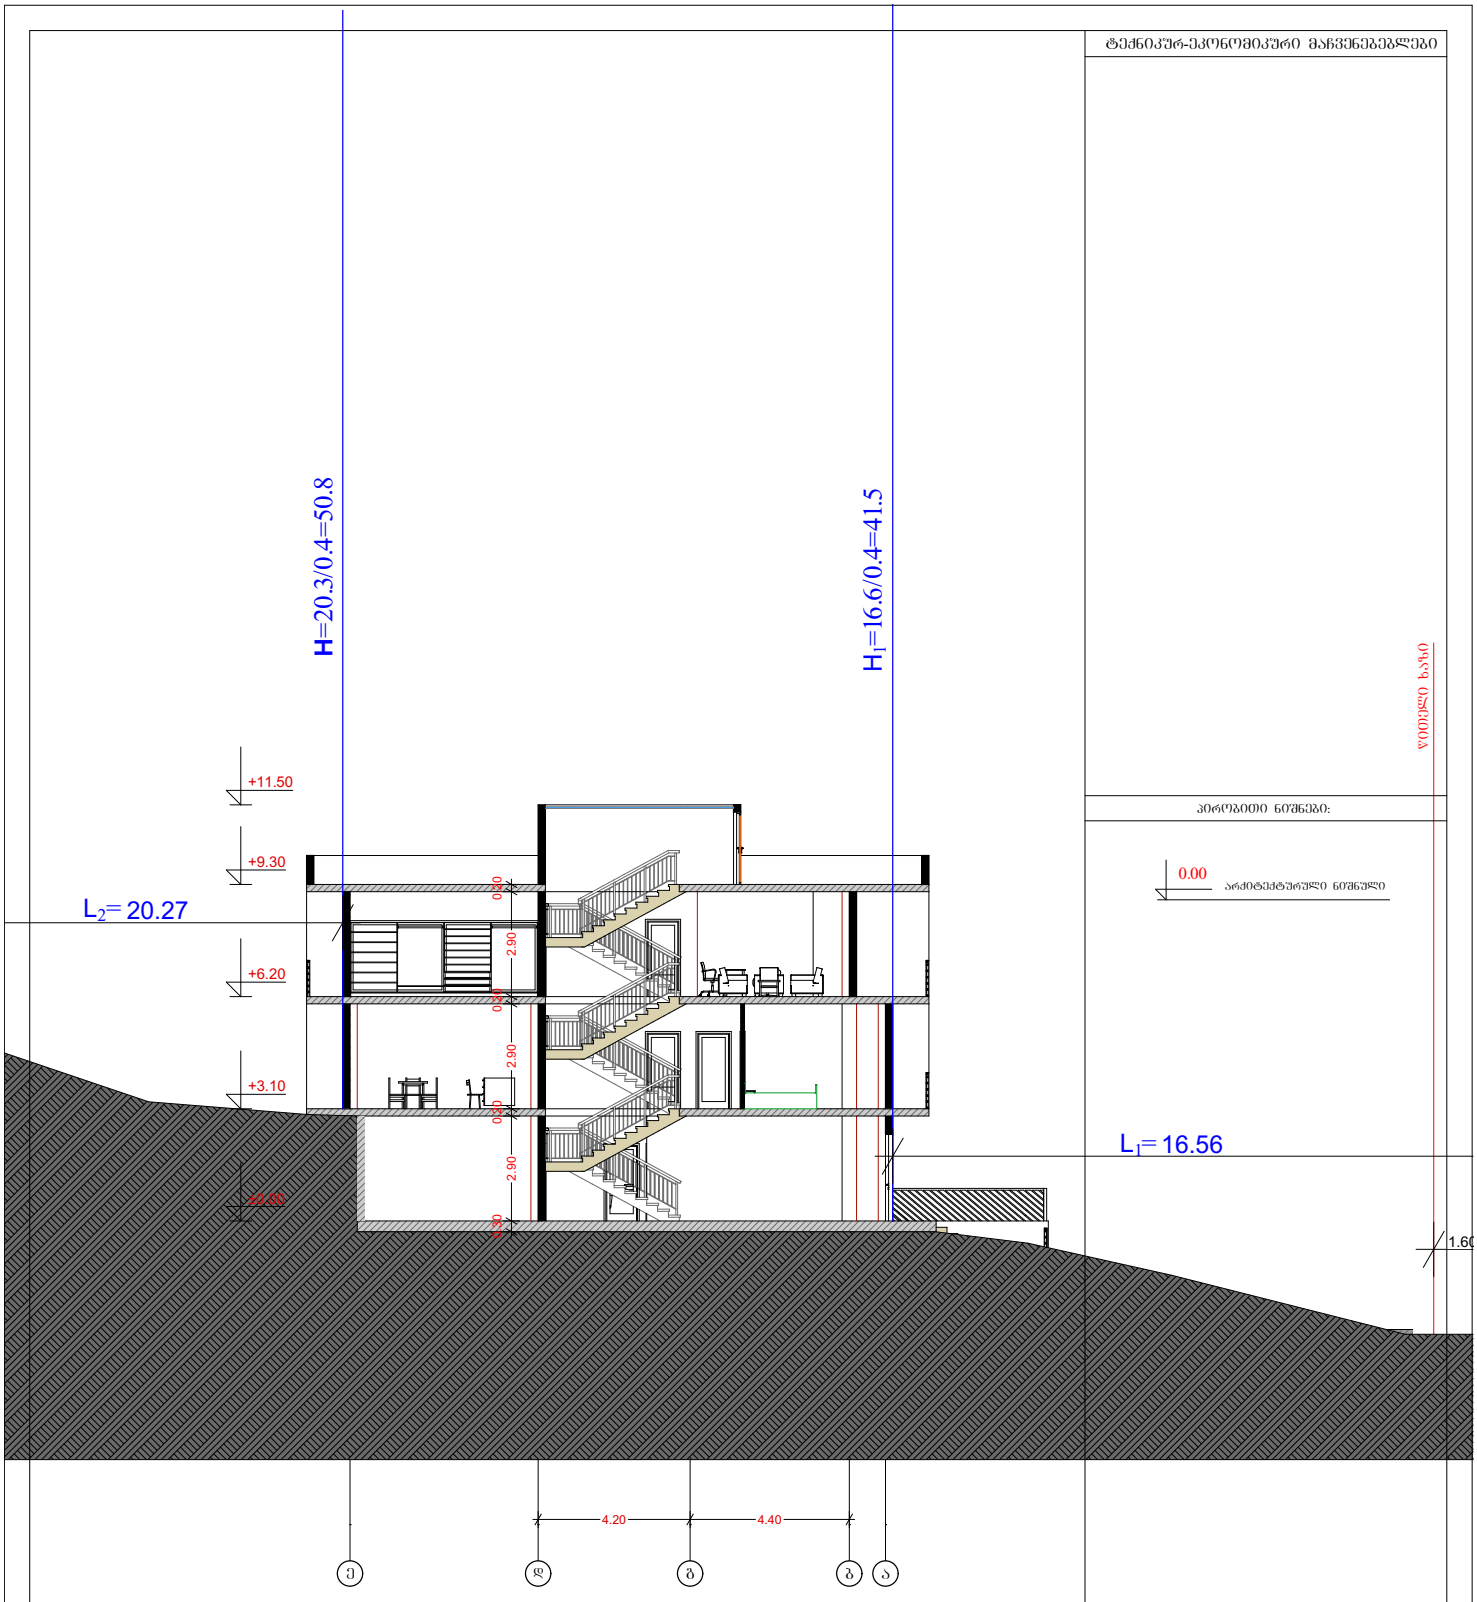

ტექნიკურ-ეკონომიკური მაჩვენებლები

პირობითი ნიშნები:

მისამართი:	ქალაქი თბილისი, ზაოქიშის 16	
	ბინა	ხელშეწყობა
დამკვეთი:		
არქიტექტორი:	ვ. ცერცვიძიძე	

ნახაზის დასახელება

ჭრილი 2

2022

1:100