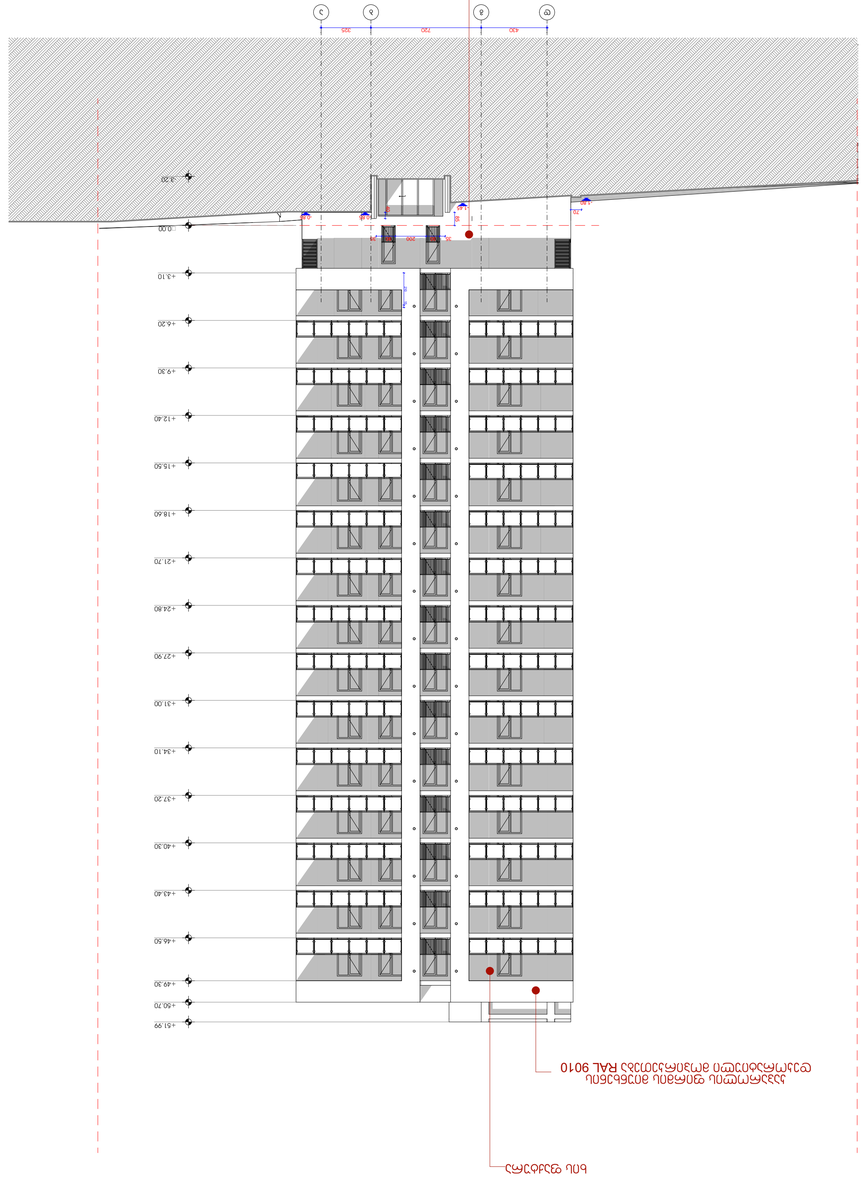

SBublisherVersion 0.0.100.42

ფორმატი დაკვეთა # პროექტი # ფაილის სახელი

პირობითი აღნიშვნები

შენიშვნები

სიტუაციური სქემა

დამკვეთი:

შპს "ედემი"

შპს "ედემი"

საპროექტო ჯგუფი

ტელ: 599934237

არქიტექტურული ნაწილი

მასშტაბი თარიღი

ახალი მშენებლობა
#
1
2

კორექტ. თარიღი

სტადია ინდექსი ფურცელი

1.ნახაზზე ყველა ცვლილება მშენებლობისას
შეთანხმებული უნდა იყოს პროექტის ავტორთან
2.ფურცლის კორექტირებით ავტომატურად უქმდება
წინა ვარიანტი
3.კარ-ფანჯრის და ვიტრაჯების სპეციფიკაცია
იხ. პროექტის შესაბამის ნაწილში

საკადასტრო საზღვარი

15/11/2021

საპროექტო
ნახაზები

თანამდებობა გვარი ხელმოწერა

დირექტორი

ავტორი

კონსტრუქტორი

დაამუშავა

დ. ბაღდავაძე

მისამართი: 01.10.06.001.221

ქალაქი თბილისი, გიორგი ბრწყინვალის ქუჩა, N 54

პროექტი: მრავალბინიანი საცხოვრებელი სახლის

არქიტექტურული პროექტი

მთ.არქიტექტორი

წყლის გადასვლის მიმართულება

ბლოკი

A0

ნახაზი

დ. ჭანტურია

- 3.20

�0.00

+3.10

+6.20

+9.30

+12.40

+15.50

+18.60

+21.70

+24.80

+27.90

+31.00

+34.10

+37.20

+40.30

+43.40

+46.50

+49.30

+50.70

+51.99

430 720 325

- 1.80

-0.85 -0.85

40

70

85

35 90 200 90 35 210 15

- 1.45

კაპაროლის ფირმის მიუნხენის დეკორატიული მოპირკეთება RAL 9023

კაპაროლის ფირმის მიუნხენის დეკორატიული მოპირკეთება RAL 9010

ხის ფაქტურა

d g b a

ჭრილი 1-1

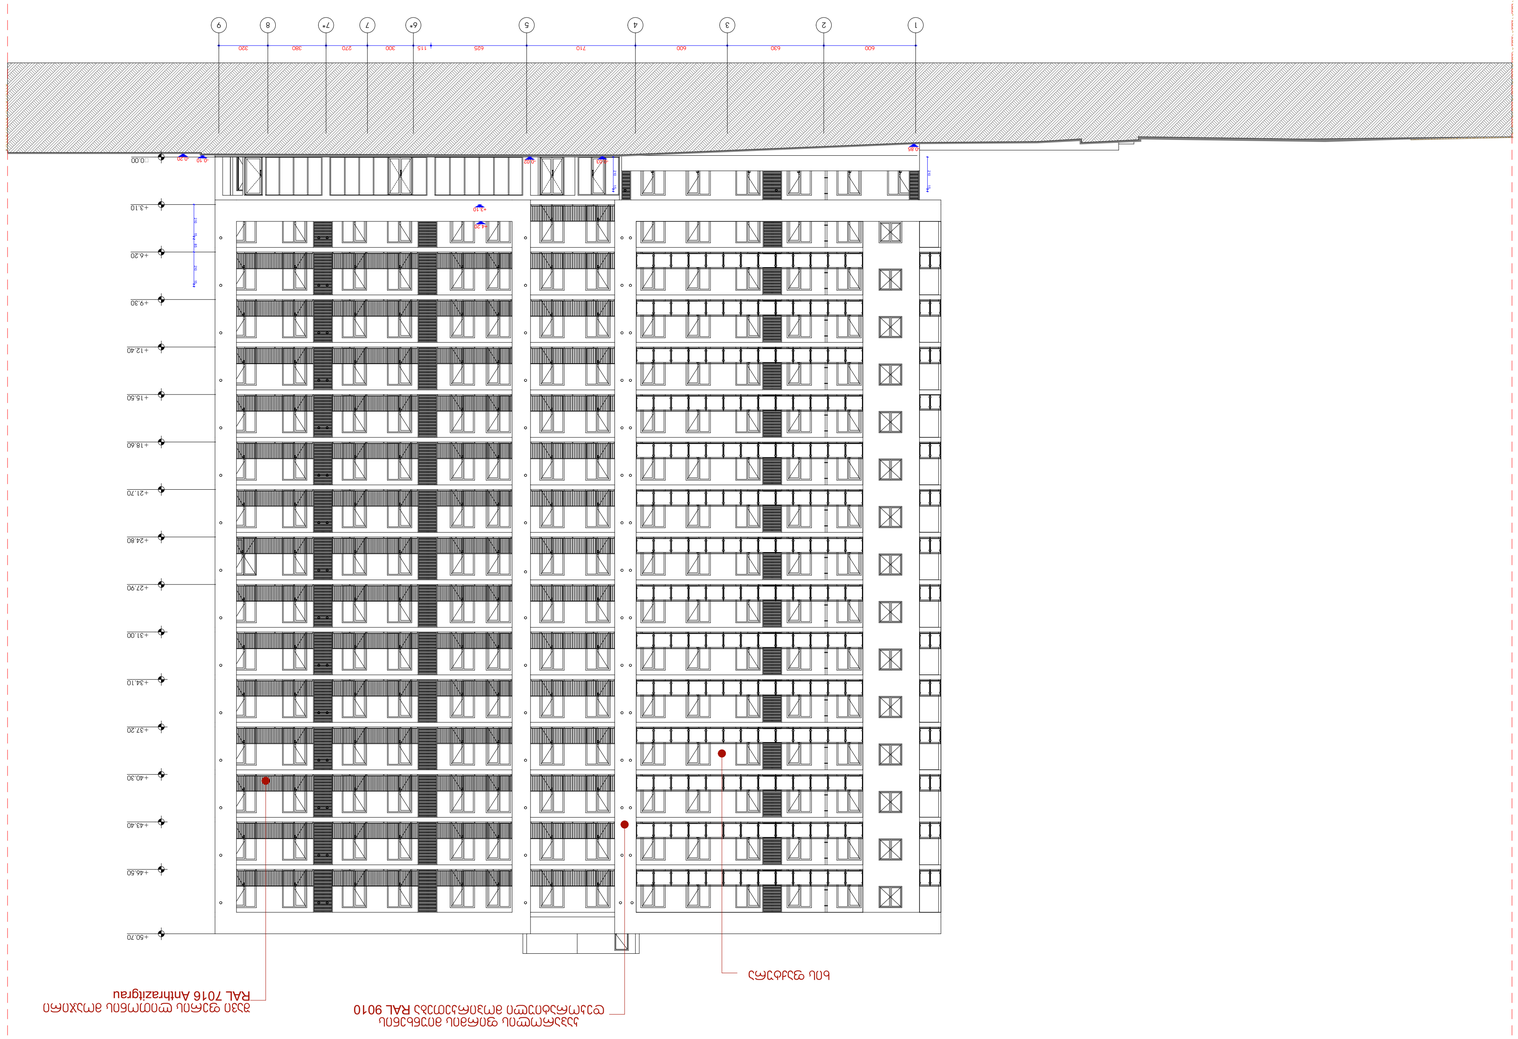

SBublisherVersion 0.0.100.42

ფორმატი დაკვეთა # პროექტი # ფაილის სახელი

პირობითი აღნიშვნები

შენიშვნები

სიტუაციური სქემა

დამკვეთი:

შპს "ედემი"

შპს "ედემი"

საპროექტო ჯგუფი

ტელ: 599934237

არქიტექტურული ნაწილი

მასშტაბი თარიღი

ახალი მშენებლობა
#
1
2

კორექტ. თარიღი

სტადია ინდექსი ფურცელი

1.ნახაზზე ყველა ცვლილება მშენებლობისას
შეთანხმებული უნდა იყოს პროექტის ავტორთან
2.ფურცლის კორექტირებით ავტომატურად უქმდება
წინა ვარიანტი
3.კარ-ფანჯრის და ვიტრაჯების სპეციფიკაცია
იხ. პროექტის შესაბამის ნაწილში

საკადასტრო საზღვარი

15/11/2021

საპროექტო
ნახაზები

თანამდებობა გვარი ხელმოწერა

დირექტორი

ავტორი

კონსტრუქტორი

დაამუშავა

დ. ბაღდავაძე

მისამართი: 01.10.06.001.221

ქალაქი თბილისი, გიორგი ბრწყინვალის ქუჩა, N 54

პროექტი: მრავალბინიანი საცხოვრებელი სახლის

არქიტექტურული პროექტი

მთ.არქიტექტორი

წყლის გადასვლის მიმართულება

ბლოკი

A0

ნახაზი

დ. ჭანტურია

6

�0.00

+3.10

+6.20

+9.30

+12.40

+15.50

+18.60

+21.70

+24.80

+27.90

+31.00

+34.10

+37.20

+40.30

+43.40

+46.50

+50.70

600 630 600 710 625 115 300 270 380 320

-0.85

-0.03 -0.10 -0.20

-0.02

+4.20

+3.10

210 15 85 210 15
210 15

210 15

კაპაროლის ფირმის მიუნხენის
დეკორატიული მოპირკეთება RAL 9010

ხის ფაქტურა

შავი ფერის ლითონის მოაჯირი

RAL 7016 Anthrazitgrau

1 2 3 4 5 6* 7 7* 8 9

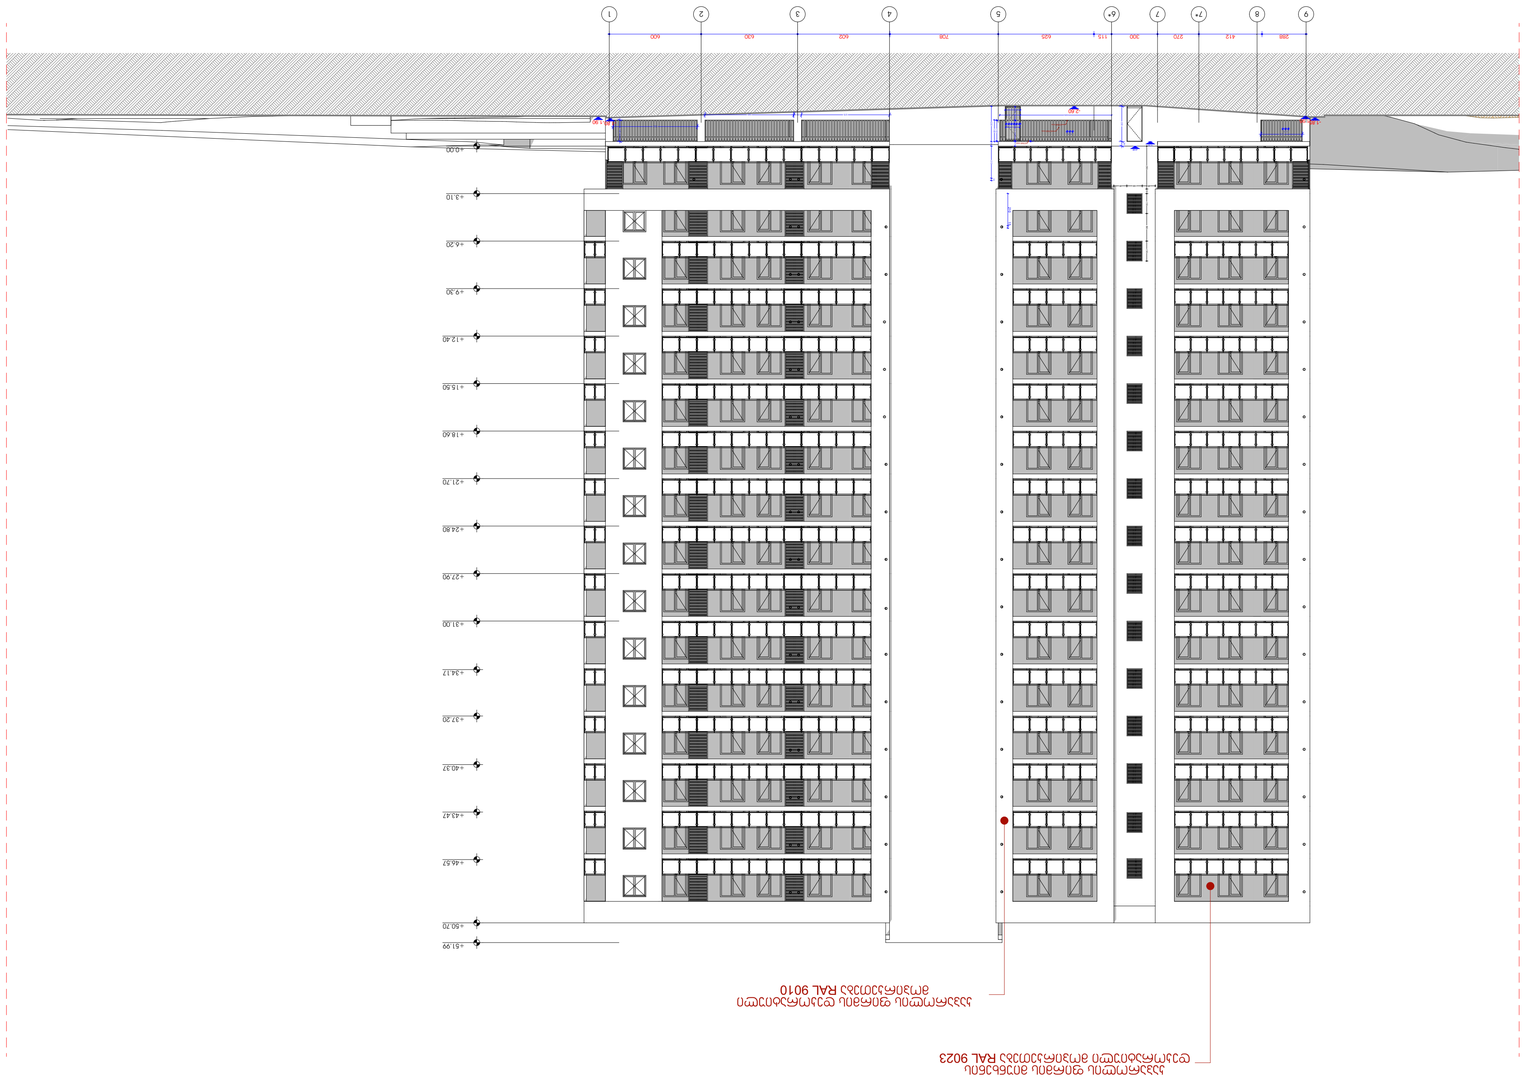

SBublisherVersion 0.0.100.42

ფორმატი დაკვეთა # პროექტი # ფაილის სახელი

პირობითი აღნიშვნები

შენიშვნები

სიტუაციური სქემა

დამკვეთი:

შპს "ედემი"

შპს "ედემი"

საპროექტო ჯგუფი

ტელ: 599934237

არქიტექტურული ნაწილი

მასშტაბი თარიღი

ახალი მშენებლობა

#
1

2

კორექტ. თარიღი

სტადია ინდექსი ფურცელი

1.ნახაზზე ყველა ცვლილება მშენებლობისას
შეთანხმებული უნდა იყოს პროექტის ავტორთან
2.ფურცლის კორექტირებით ავტომატურად უქმდება
წინა ვარიანტი
3.კარ-ფანჯრის და ვიტრაჯების სპეციფიკაცია
იხ. პროექტის შესაბამის ნაწილში

საკადასტრო საზღვარი

15/11/2021

საპროექტო
ნახაზები

თანამდებობა გვარი ხელმოწერა

დირექტორი

ავტორი

კონსტრუქტორი

დაამუშავა

დ. ბაღდავაძე

მისამართი: 01.10.06.001.221

ქალაქი თბილისი, გიორგი ბრწყინვალის ქუჩა, N 54

პროექტი: მრავალბინიანი საცხოვრებელი სახლის

არქიტექტურული პროექტი

მთ.არქიტექტორი

წყლის გადასვლის მიმართულება

ბლოკი

A0

ნახაზი

დ. ჭანტურია

6

+0.00

+3.10

+6.20

+9.30

+12.40

+15.50

+18.60

+21.70

+24.80

+27.90

+31.00

+34.17

+37.20

+40.37

+43.47

+46.57

+50.70

+51.99

288 412 270 300 115 625 708 602 630 600

-0.30

±0.00

230

30

230 30 210

15 140

100

4 6 1 6 1 6 1 6 1 6 1 6

270

595 135 575 50 580

550

140

4

87

4

131

1

4

30 91

4

132

4
6

12
6

12
6
6

12
6

12
6

- 1.85-1.95

- 1.80-1.90

-2.60

210 15

280 30 130 180 130

85 100 85

კაპაროლის ფირმის მიუნხენის
დეკორატიული მოპირკეთება RAL 9023

კაპაროლის ფირმის დეკორატიული
მოპირკეთება RAL 9010

40X60 mm

40X60 mm

60X60 mm

9 8 7* 7 6* 5 4 3 2 1

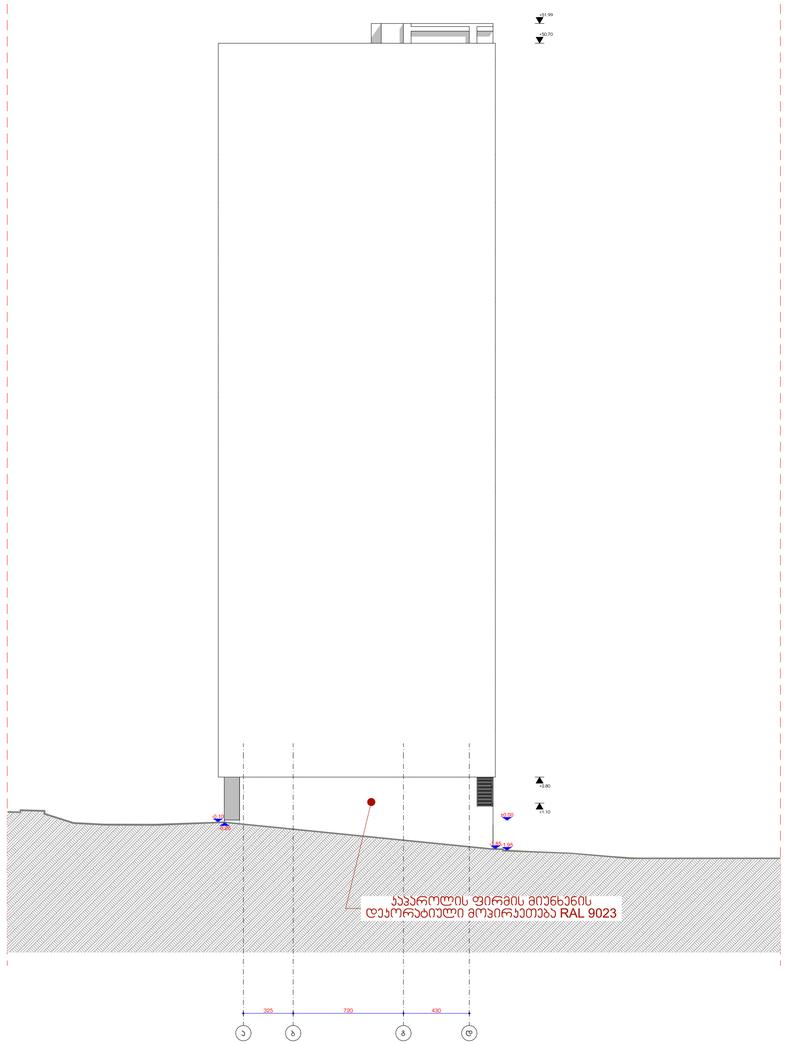

SBublisherVersion 0.0.100.42

ფორმატი დაკვეთა # პროექტი # ფაილის სახელი

პირობითი აღნიშვნები

შენიშვნები

სიტუაციური სქემა

დამკვეთი:

შპს "ედემი"

შპს "ედემი"

საპროექტო ჯგუფი

ტელ: 599934237

არქიტექტურული ნაწილი

მასშტაბი თარიღი

ახალი მშენებლობა
#
1

2

კორექტ. თარიღი

სტადია ინდექსი ფურცელი

1.ნახაზზე ყველა ცვლილება მშენებლობისას
შეთანხმებული უნდა იყოს პროექტის ავტორთან
2.ფურცლის კორექტირებით ავტომატურად უქმდება
წინა ვარიანტი
3.კარ-ფანჯრის და ვიტრაჯების სპეციფიკაცია
იხ. პროექტის შესაბამის ნაწილში

საკადასტრო საზღვარი

15/11/2021

საპროექტო
ნახაზები

თანამდებობა გვარი ხელმოწერა

დირექტორი

ავტორი

კონსტრუქტორი

დაამუშავა

დ. ბაღდავაძე

მისამართი: 01.10.06.001.221

ქალაქი თბილისი, გიორგი ბრწყინვალის ქუჩა, N 54

პროექტი: მრავალბინიანი საცხოვრებელი სახლის

არქიტექტურული პროექტი

მთ.არქიტექტორი

წყლის გადასვლის მიმართულება

ბლოკი

A0

ნახაზი

დ. ჭანტურია

+1.10

+2.80

+50.70

+51.99

325 720 430

-1.95

±0.00

-1.85

-0.10

a b g d

-0.20

კაპაროლის ფირმის მიუნხენის დეკორატიული მოპირკეთება RAL 9023