
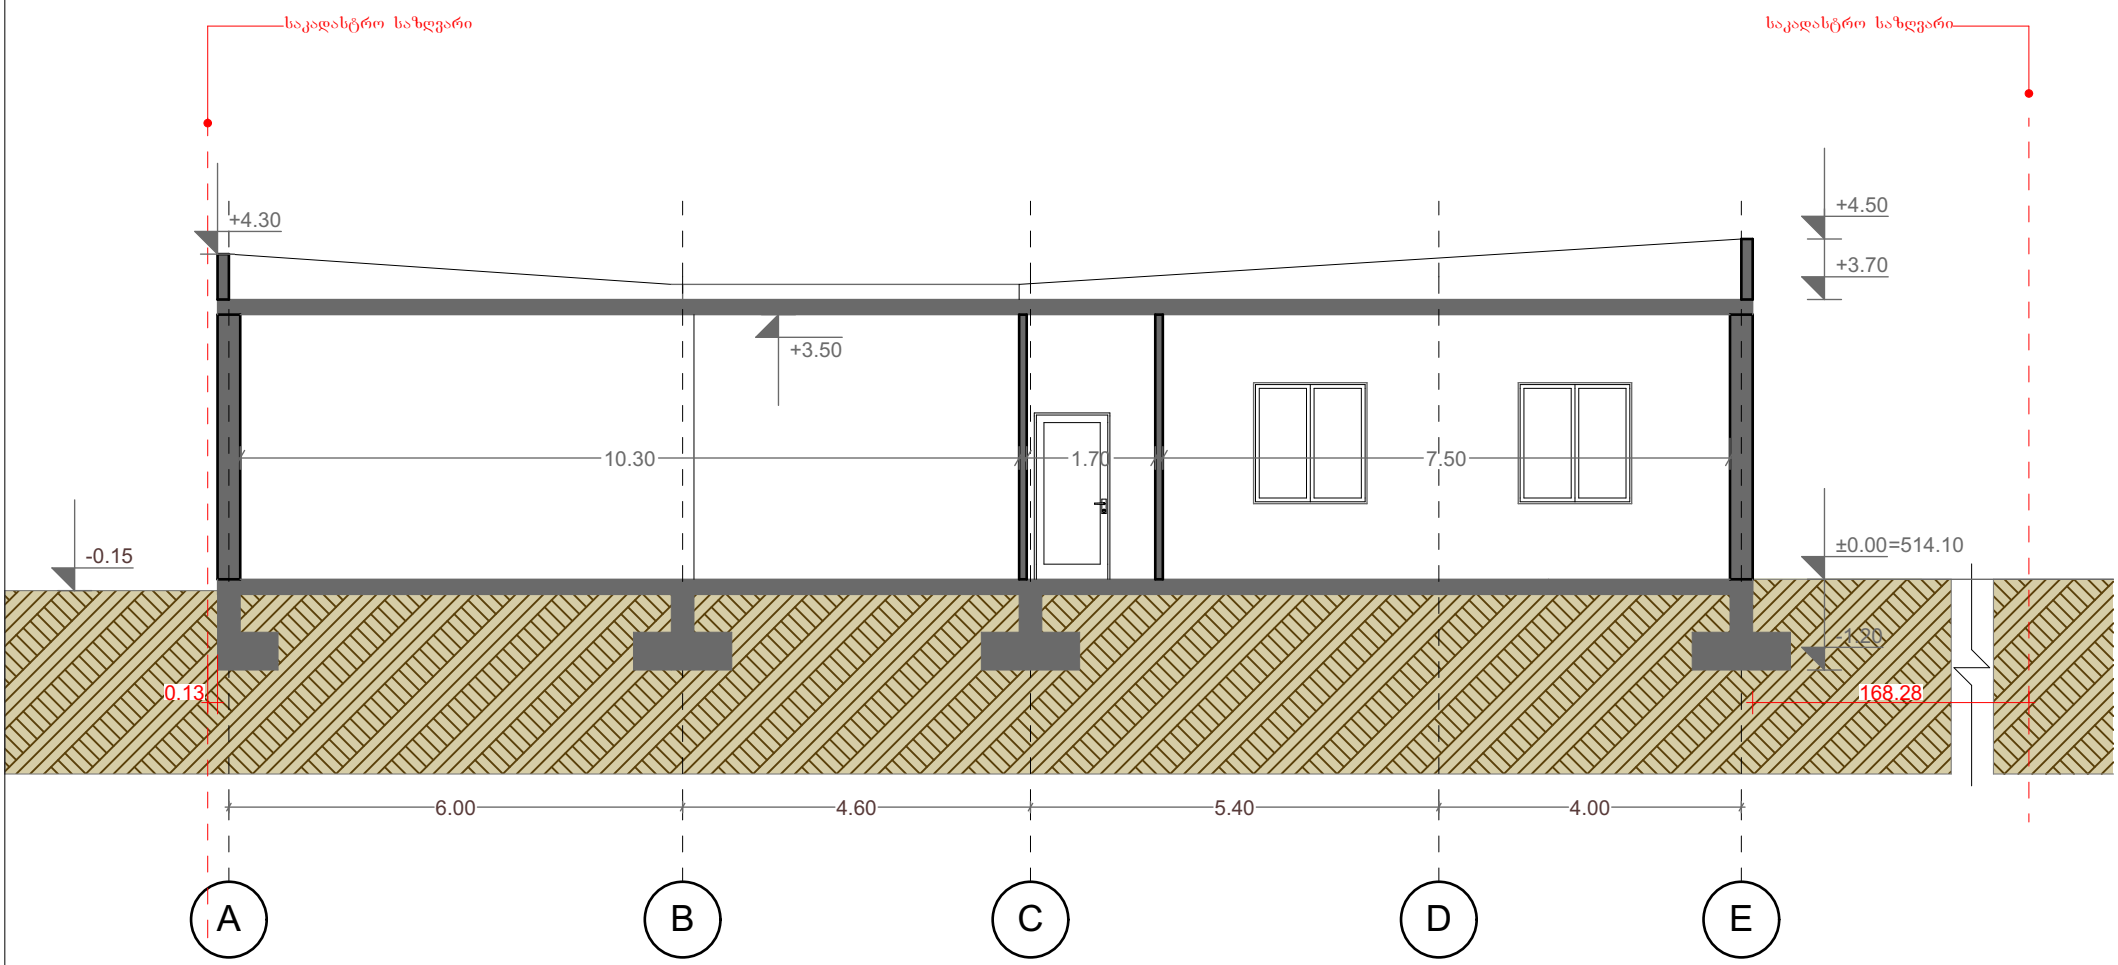


ექსპლიკაცია	სართულის ტექნიკური-ეკონომიკური მაჩვენებლები	პირობითი ნიშნები:	პროექტის სახელწოდება	ჭრილი 1-1 მ. 1:100		
		კედელი კოლონა საკადასტრო საზღვარი ღერძის ხაზი ნუმერაცია ფართობი ჭრილის აღნიშვნა	ქ. თბილისი, თვალჭრელიძის ქ. №11 ს/კ 01.19.18.001.009 საწყობის პროექტი	თანამდებობა	გვარი	ხელმოწერა
				არქიტექტორი	მ. კახნიაშვილი	
				დამკვეთი	შპს "დოესი"	
				მასშტაბი	1:100	

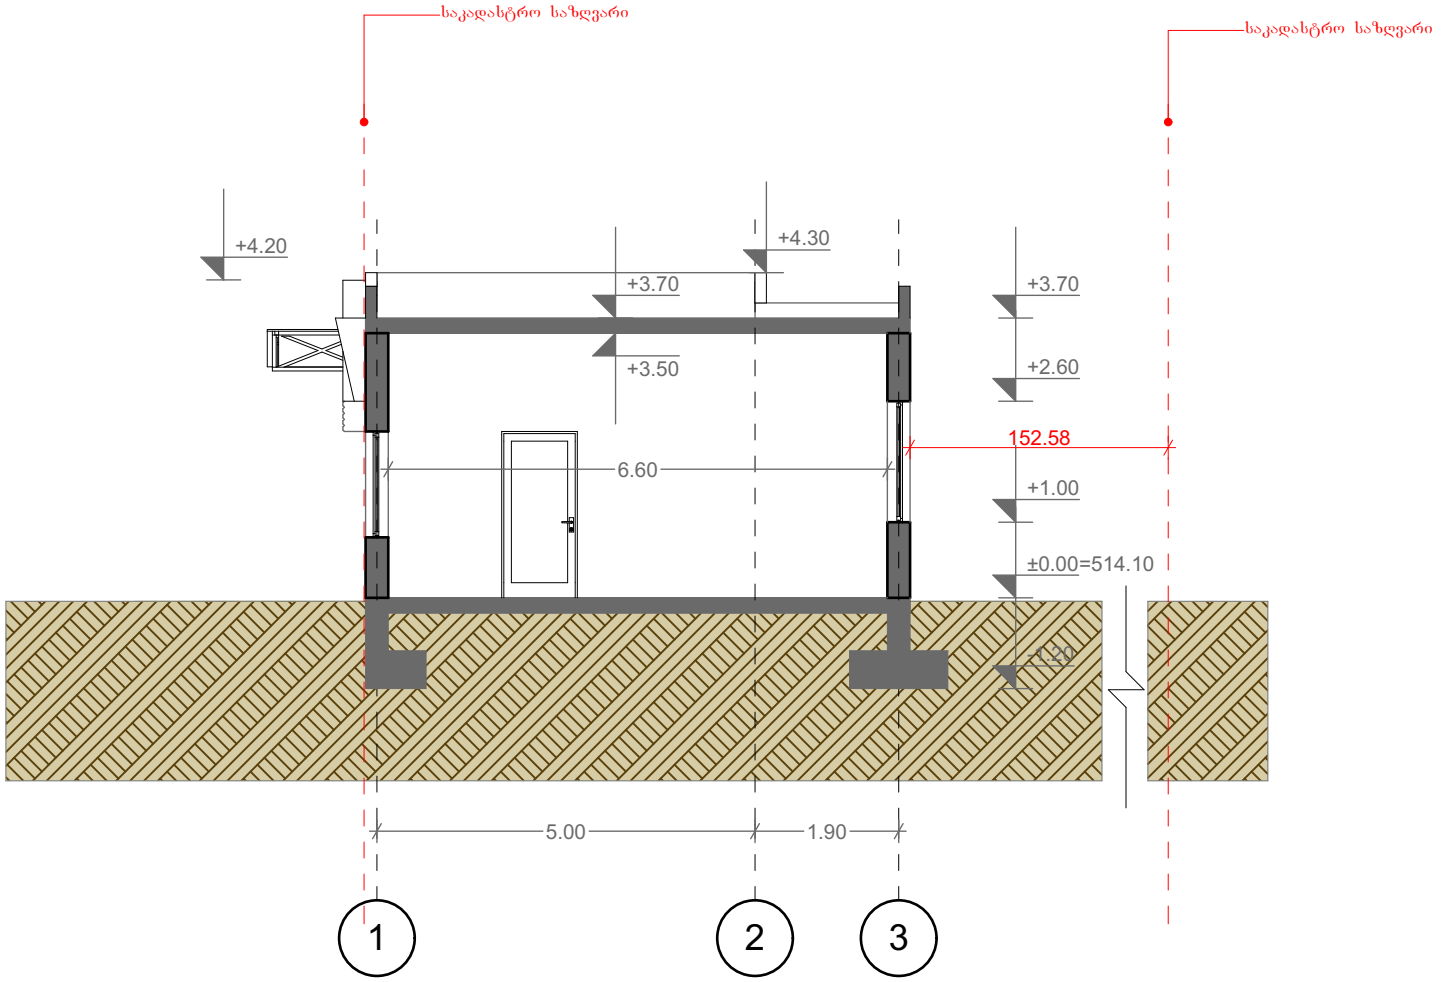

ექსპლიკაცია	სართულის ტექნიკური-ეკონომიკური მაჩვენებლები	პირობითი ნიშნები:	პროექტის სახელწოდება	ჭრილი 2-2 მ. 1:100		
		კედელი კოლონა საკადასტრო საზღვარი ღერძის ხაზი ნუმერაცია ფართობი ჭრილის აღნიშვნა	ქ. თბილისი, თვალჭრელიძის ქ. №11 ს/კ 01.19.18.001.009 საწყობის პროექტი	თანამდებობა	გვარი	ხელმოწერა
				არქიტექტორი	მ. კახნიაშვილი	
				დამკვეთი	შპს "დოესი"	
				მასშტაბი	1:100	ჭრილი