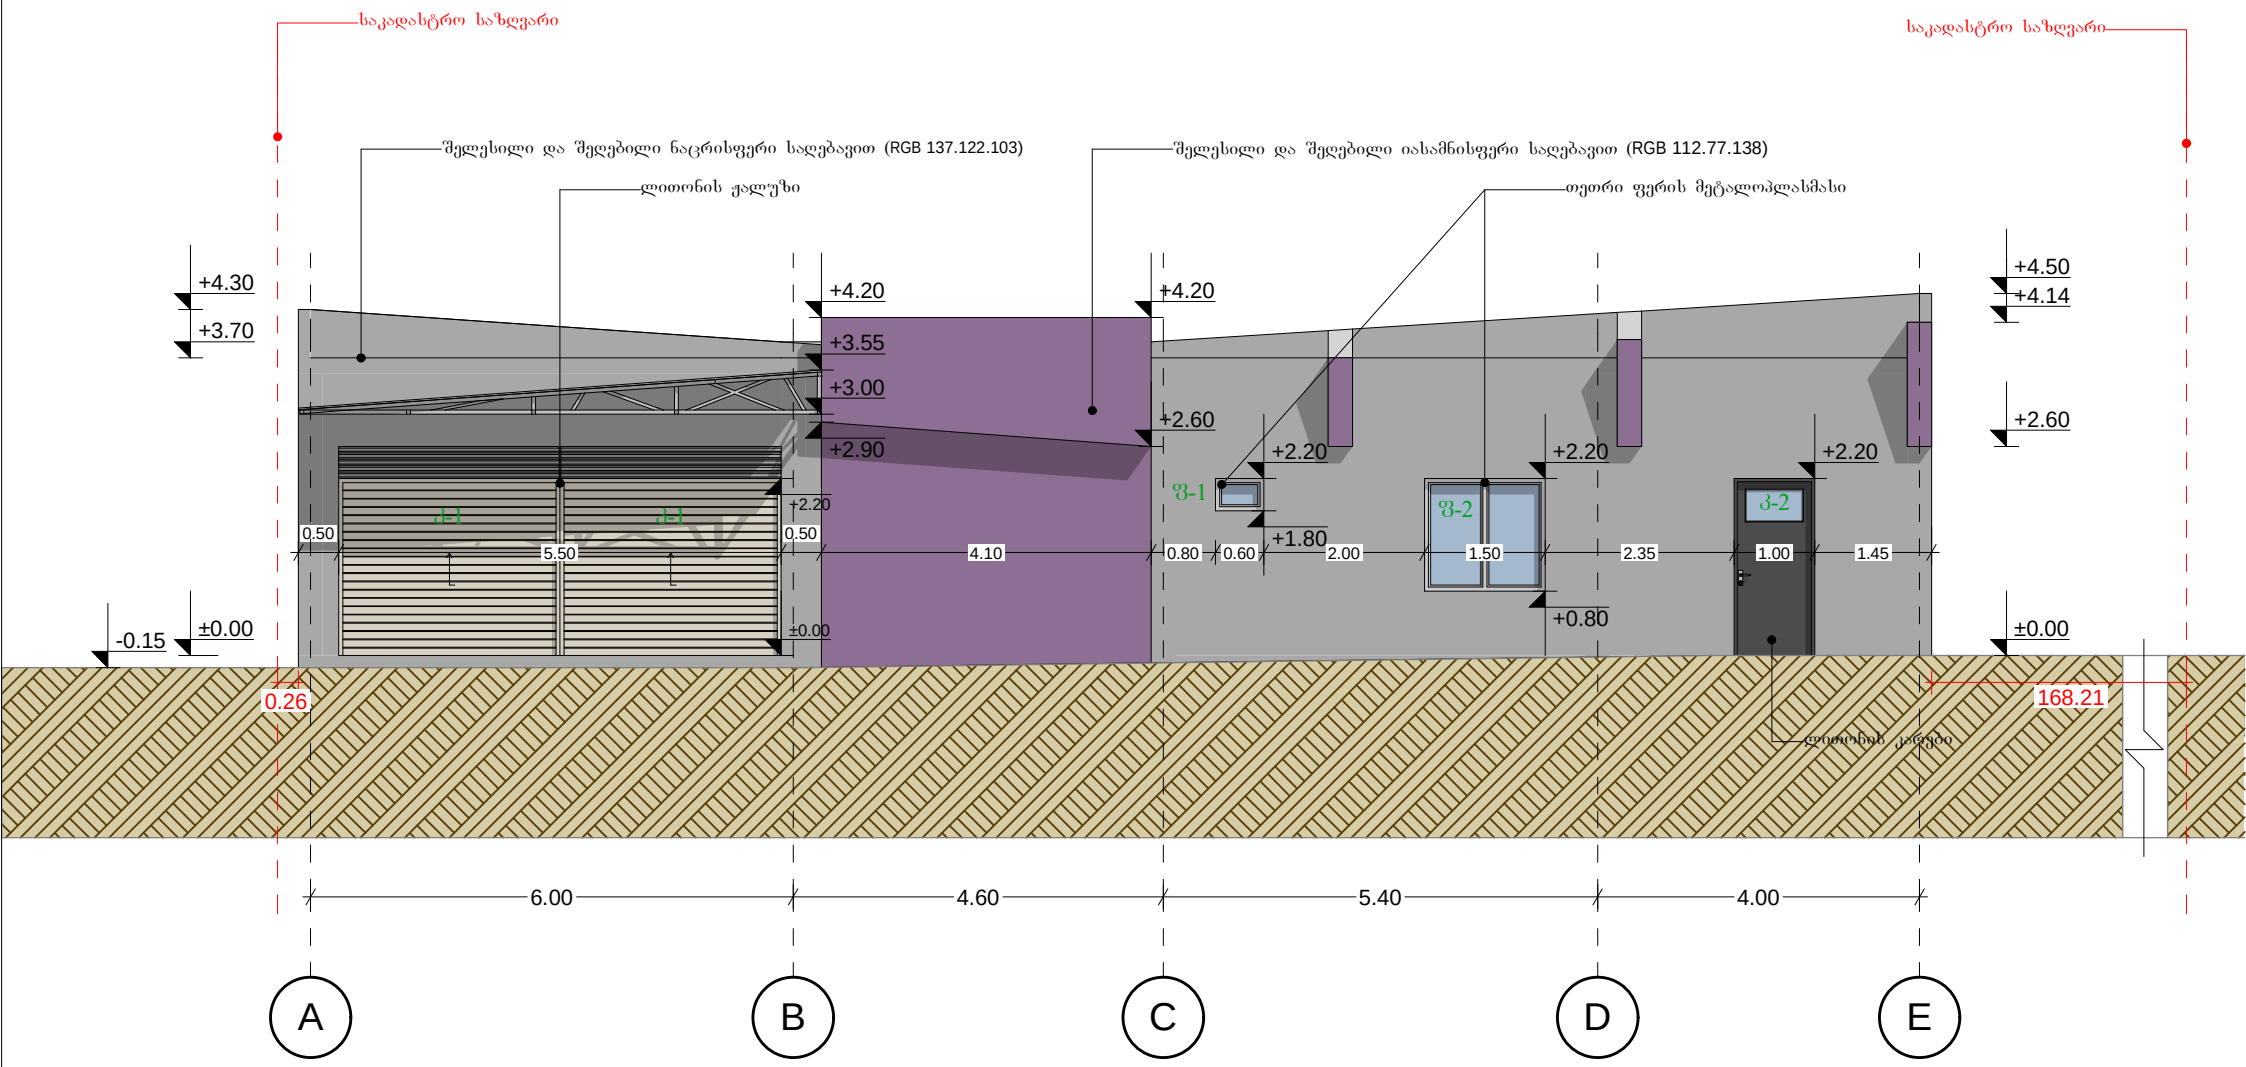

ექსპლიკაცია	სართულის ტექნიკური-ეკონომიკური მაჩვენებლები	პირობითი ნიშნები:	პროექტის სახელწოდება	ფასადი მ. 1:100		
		კედელი კოლონა საკადასტრო საზღვარი ღერძის ხაზი ნუმერაცია ფართობი ჭრილის აღნიშვნა	ქ. თბილისი, თვალჭრელიძის ქ. №11 ს/კ 01.19.18.001.009 საწყობის პროექტი	თანამდებობა	გვარი	ხელმოწერა
				არქიტექტორი	მ. კახნიაშვილი	
				დამკვეთი	შპს "დოესი"	
				მასშტაბი	1:100	ფასადი

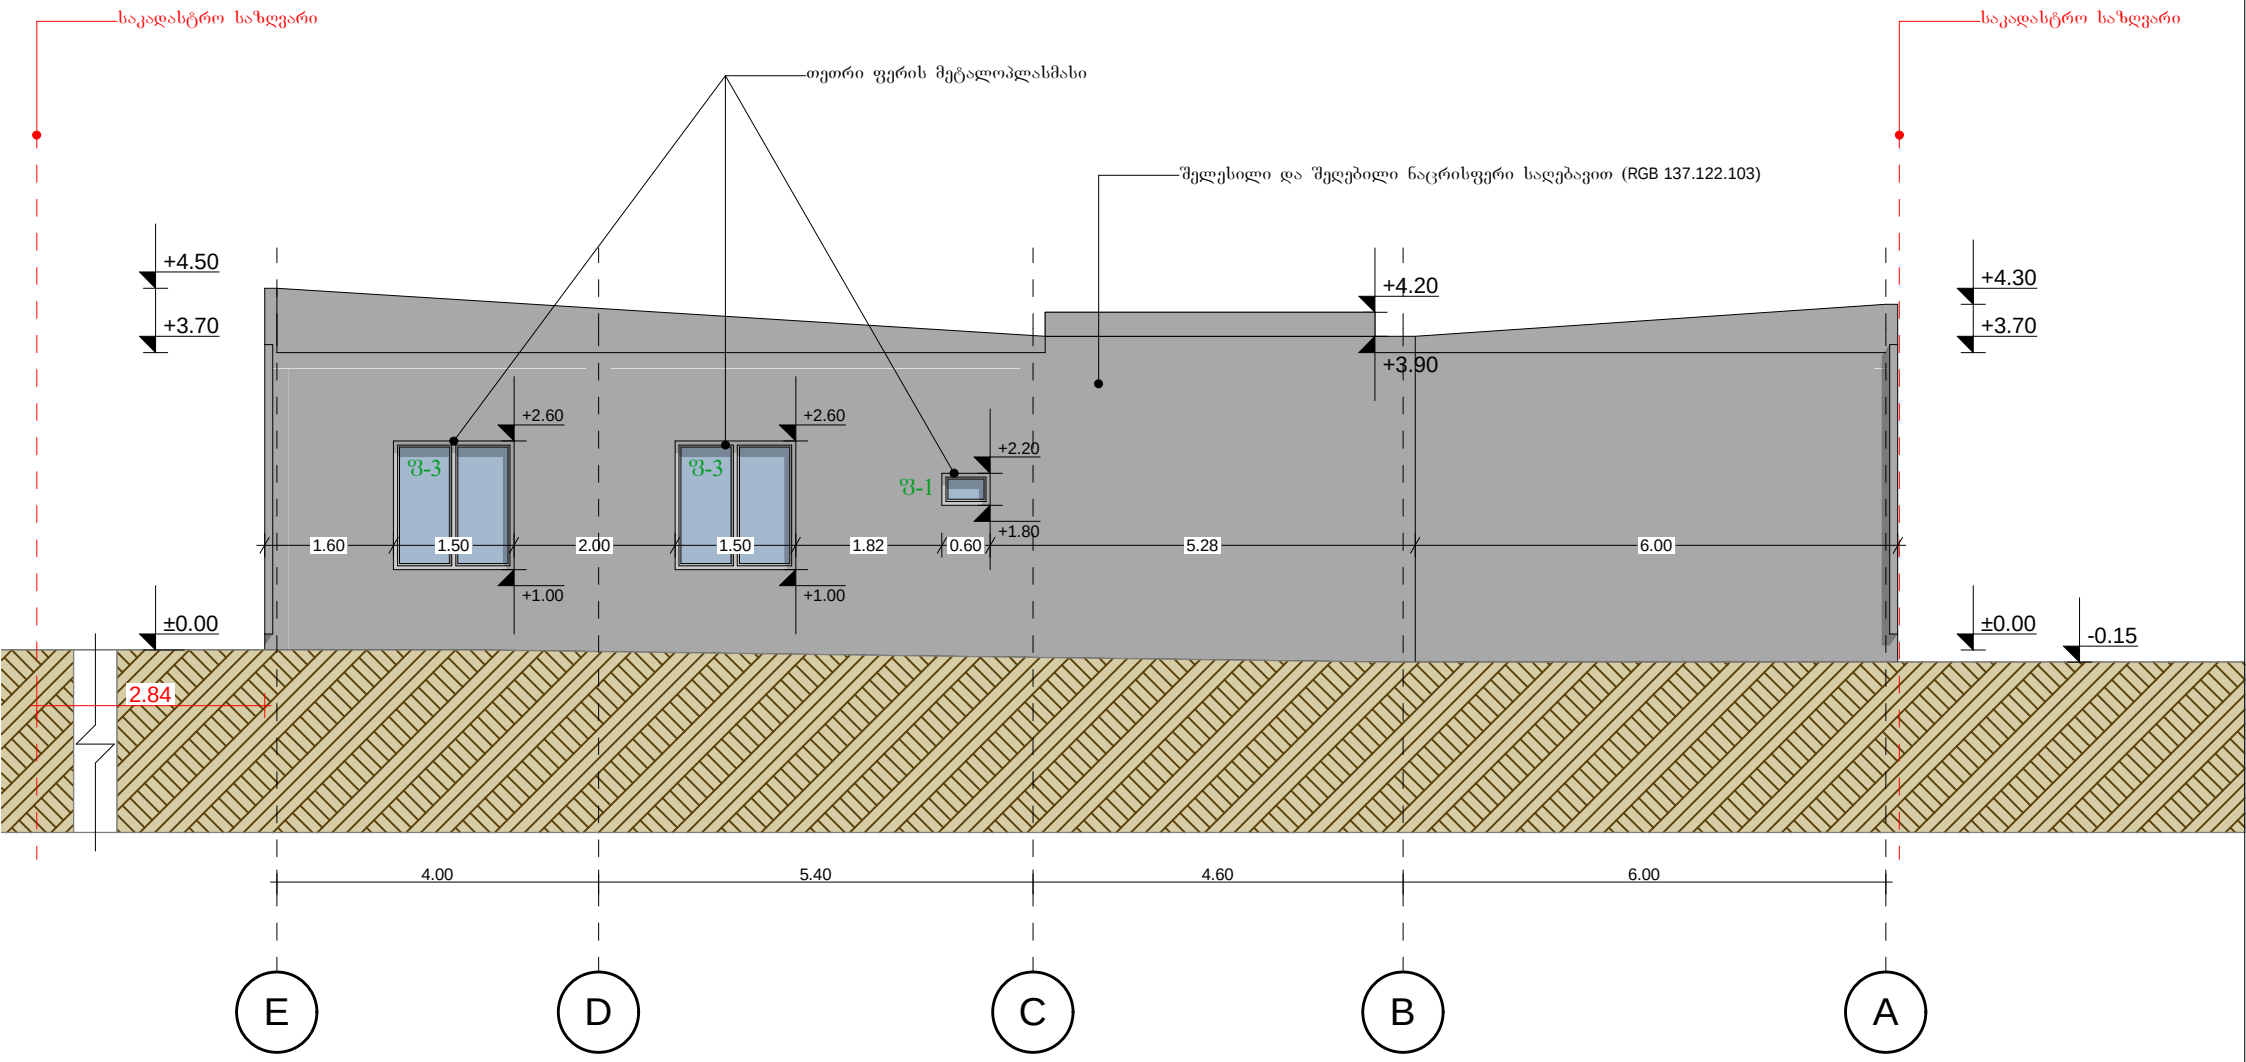

ექსპლიკაცია	სართულის ტექნიკური-ეკონომიკური მაჩვენებლები	პირობითი ნიშნები:	პროექტის სახელწოდება	ფასადი მ. 1:100
		კედელი კოლონა საკადასტრო საზღვარი ღერძის ხაზი ნუმერაცია ფართობი ჭრილის აღნიშვნა	ქ. თბილისი, თვალჭრელიძის ქ. №11 ს/კ 01.19.18.001.009 საწყობის პროექტი	

თანამდებობა	გვარი	ხელმოწერა
არქიტექტორი	მ. კახნიაშვილი	
დამკვეთი	შპს "დოესი"	
მასშტაბი	1:100	ფასადი

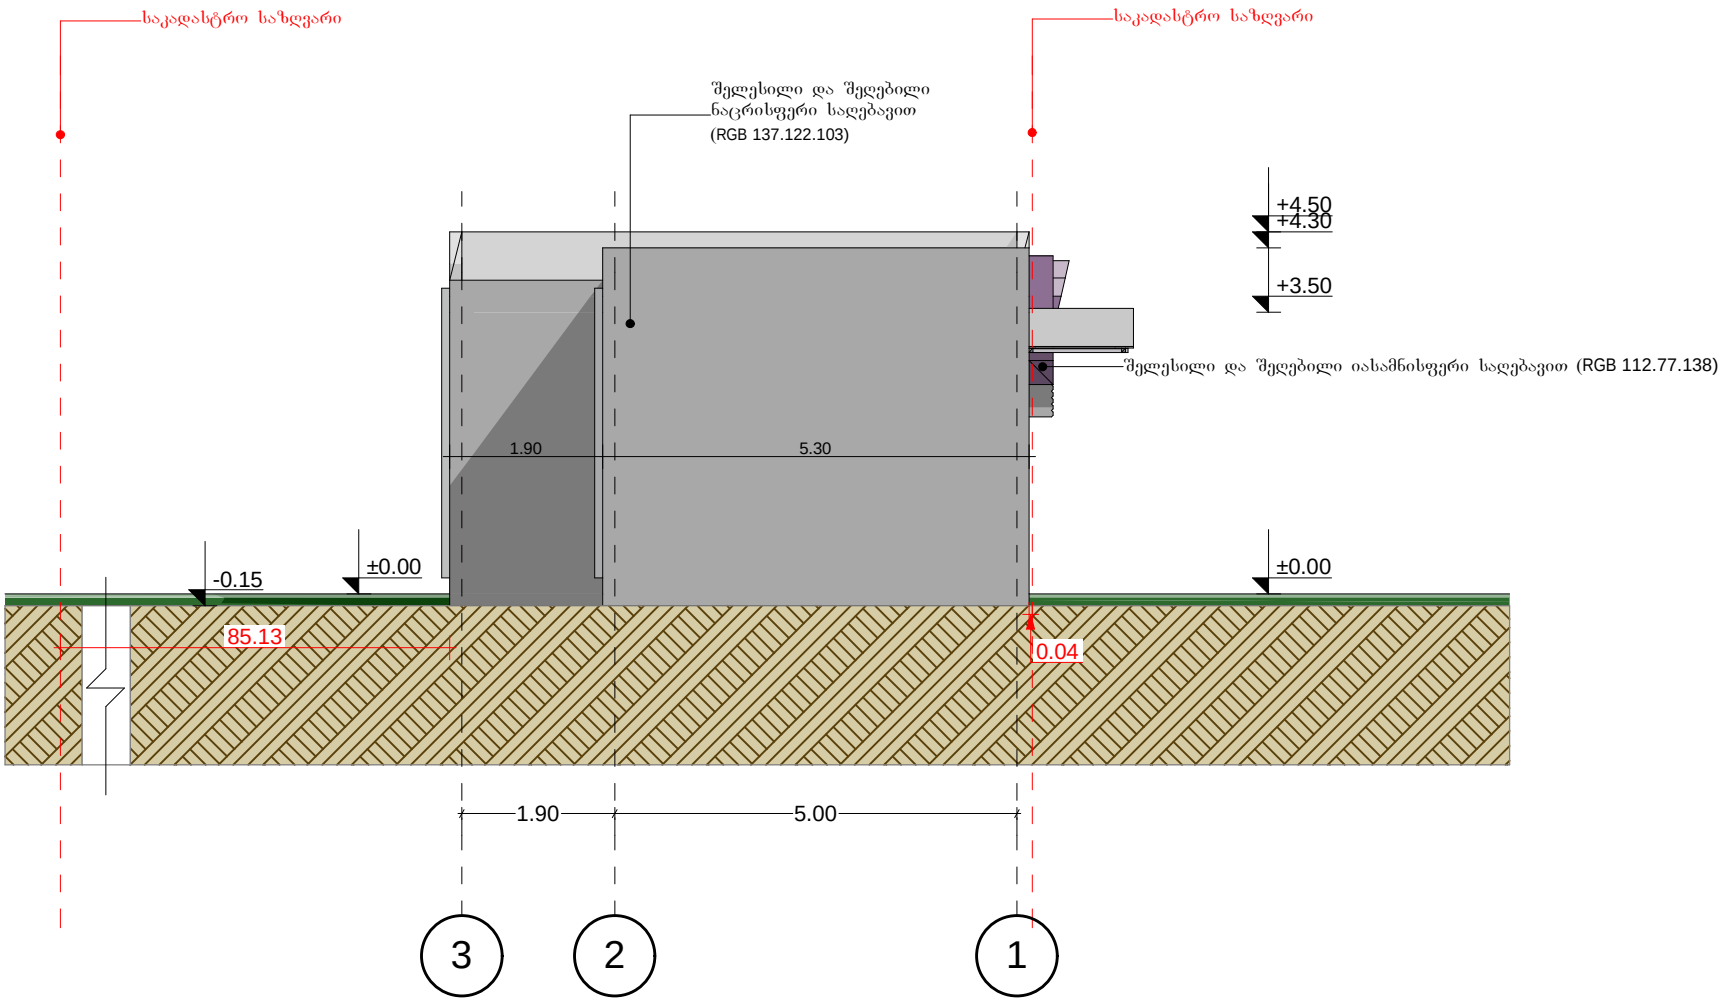

ექსპლიკაცია	სართულის ტექნიკური-ეკონომიკური მაჩვენებლები	პირობითი ნიშნები:	პროექტის სახელწოდება	ფასადი მ. 1:100	
		კედელი კოლონა საკადასტრო საზღვარი ღერძის ხაზი ნუმერაცია ფართობი ჭრილის აღნიშვნა	ქ. თბილისი, თვალჭრელიძის ქ. №11 ს/კ 01.19.18.001.009 საწყობის პროექტი	თანამდებობა	გვარი / ხელმოწერა
				არქიტექტორი	მ. კახნიაშვილი
				დამკვეთი	შპს "დოესი"
				მასშტაბი	1:100 ფასადი

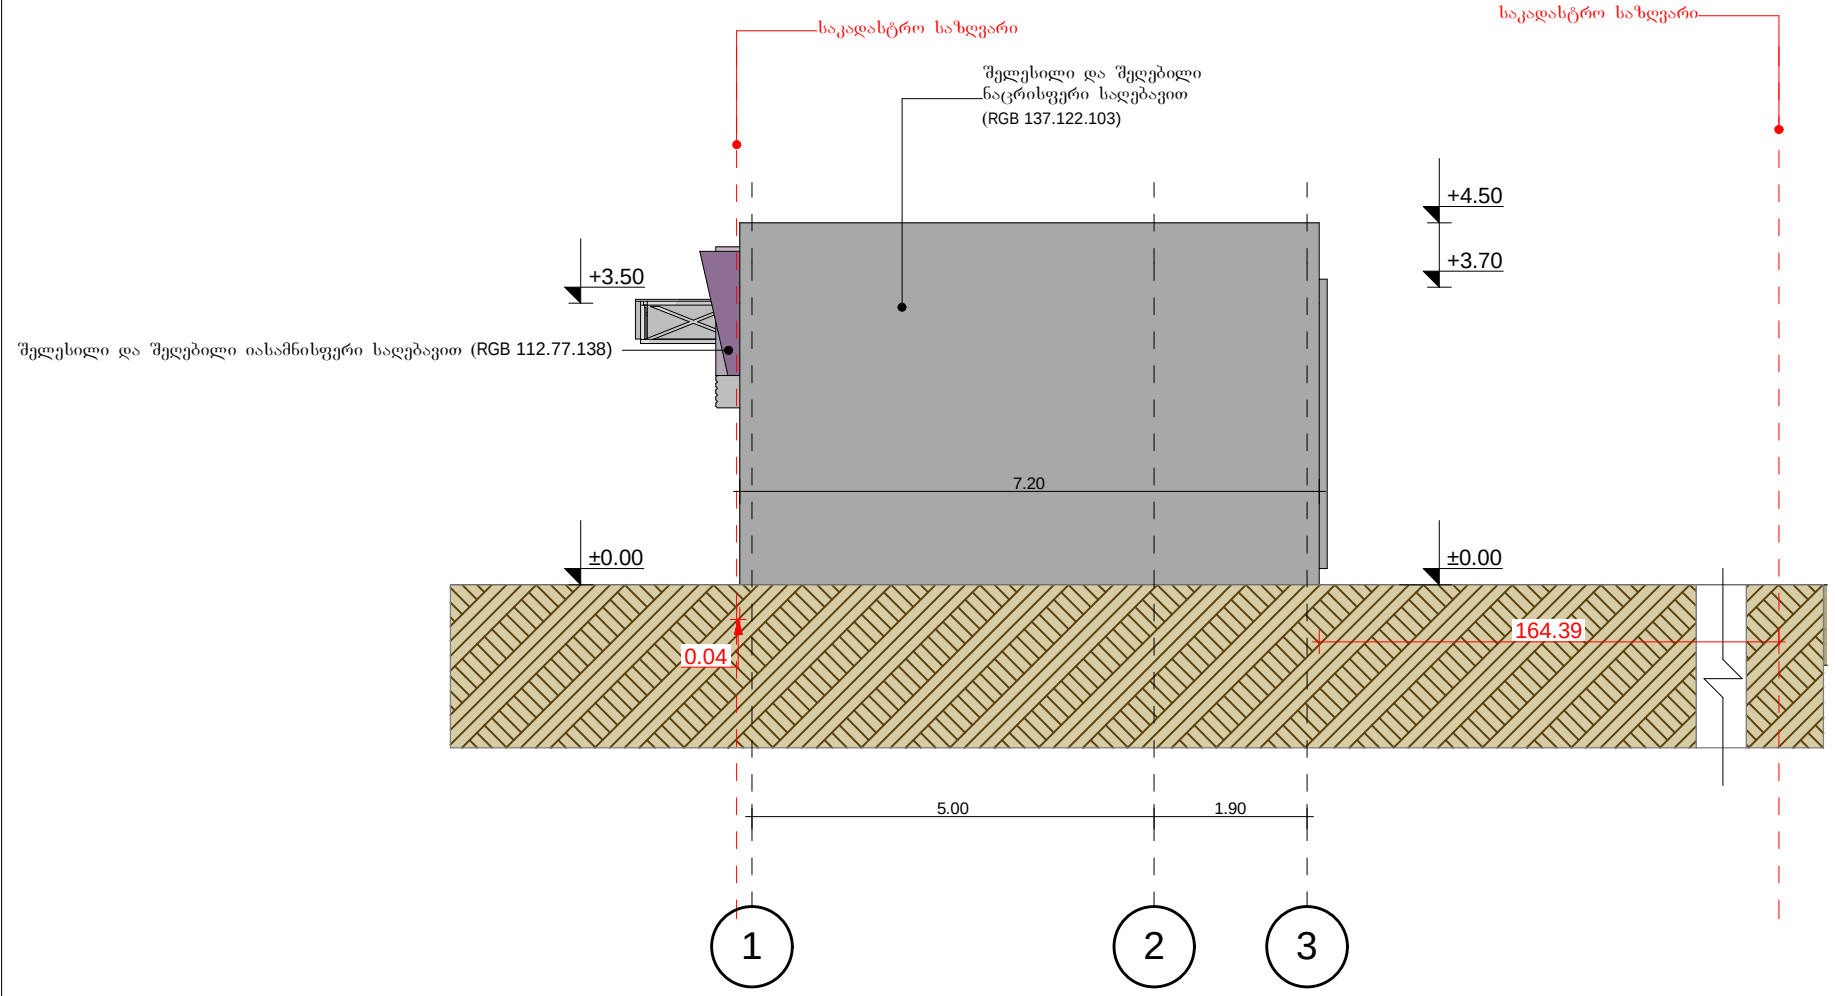

ექსპლიკაცია	სართულის ტექნიკური-ეკონომიკური მაჩვენებლები	პირობითი ნიშნები:	პროექტის სახელწოდება	ფასადი მ. 1:100		
		კედელი კოლონა საკადასტრო საზღვარი ღერძის ხაზი ნუმერაცია ფართობი ჭრილის აღნიშვნა	ქ. თბილისი, თვალჭრელიძის ქ. №11 ს/კ 01.19.18.001.009 საწყობის პროექტი	თანამდებობა	გვარი	ხელმოწერა
				არქიტექტორი	მ. კახნიაშვილი	
				დამკვეთი	შპს "დოესი"	
				მასშტაბი	1:100	ფასადი