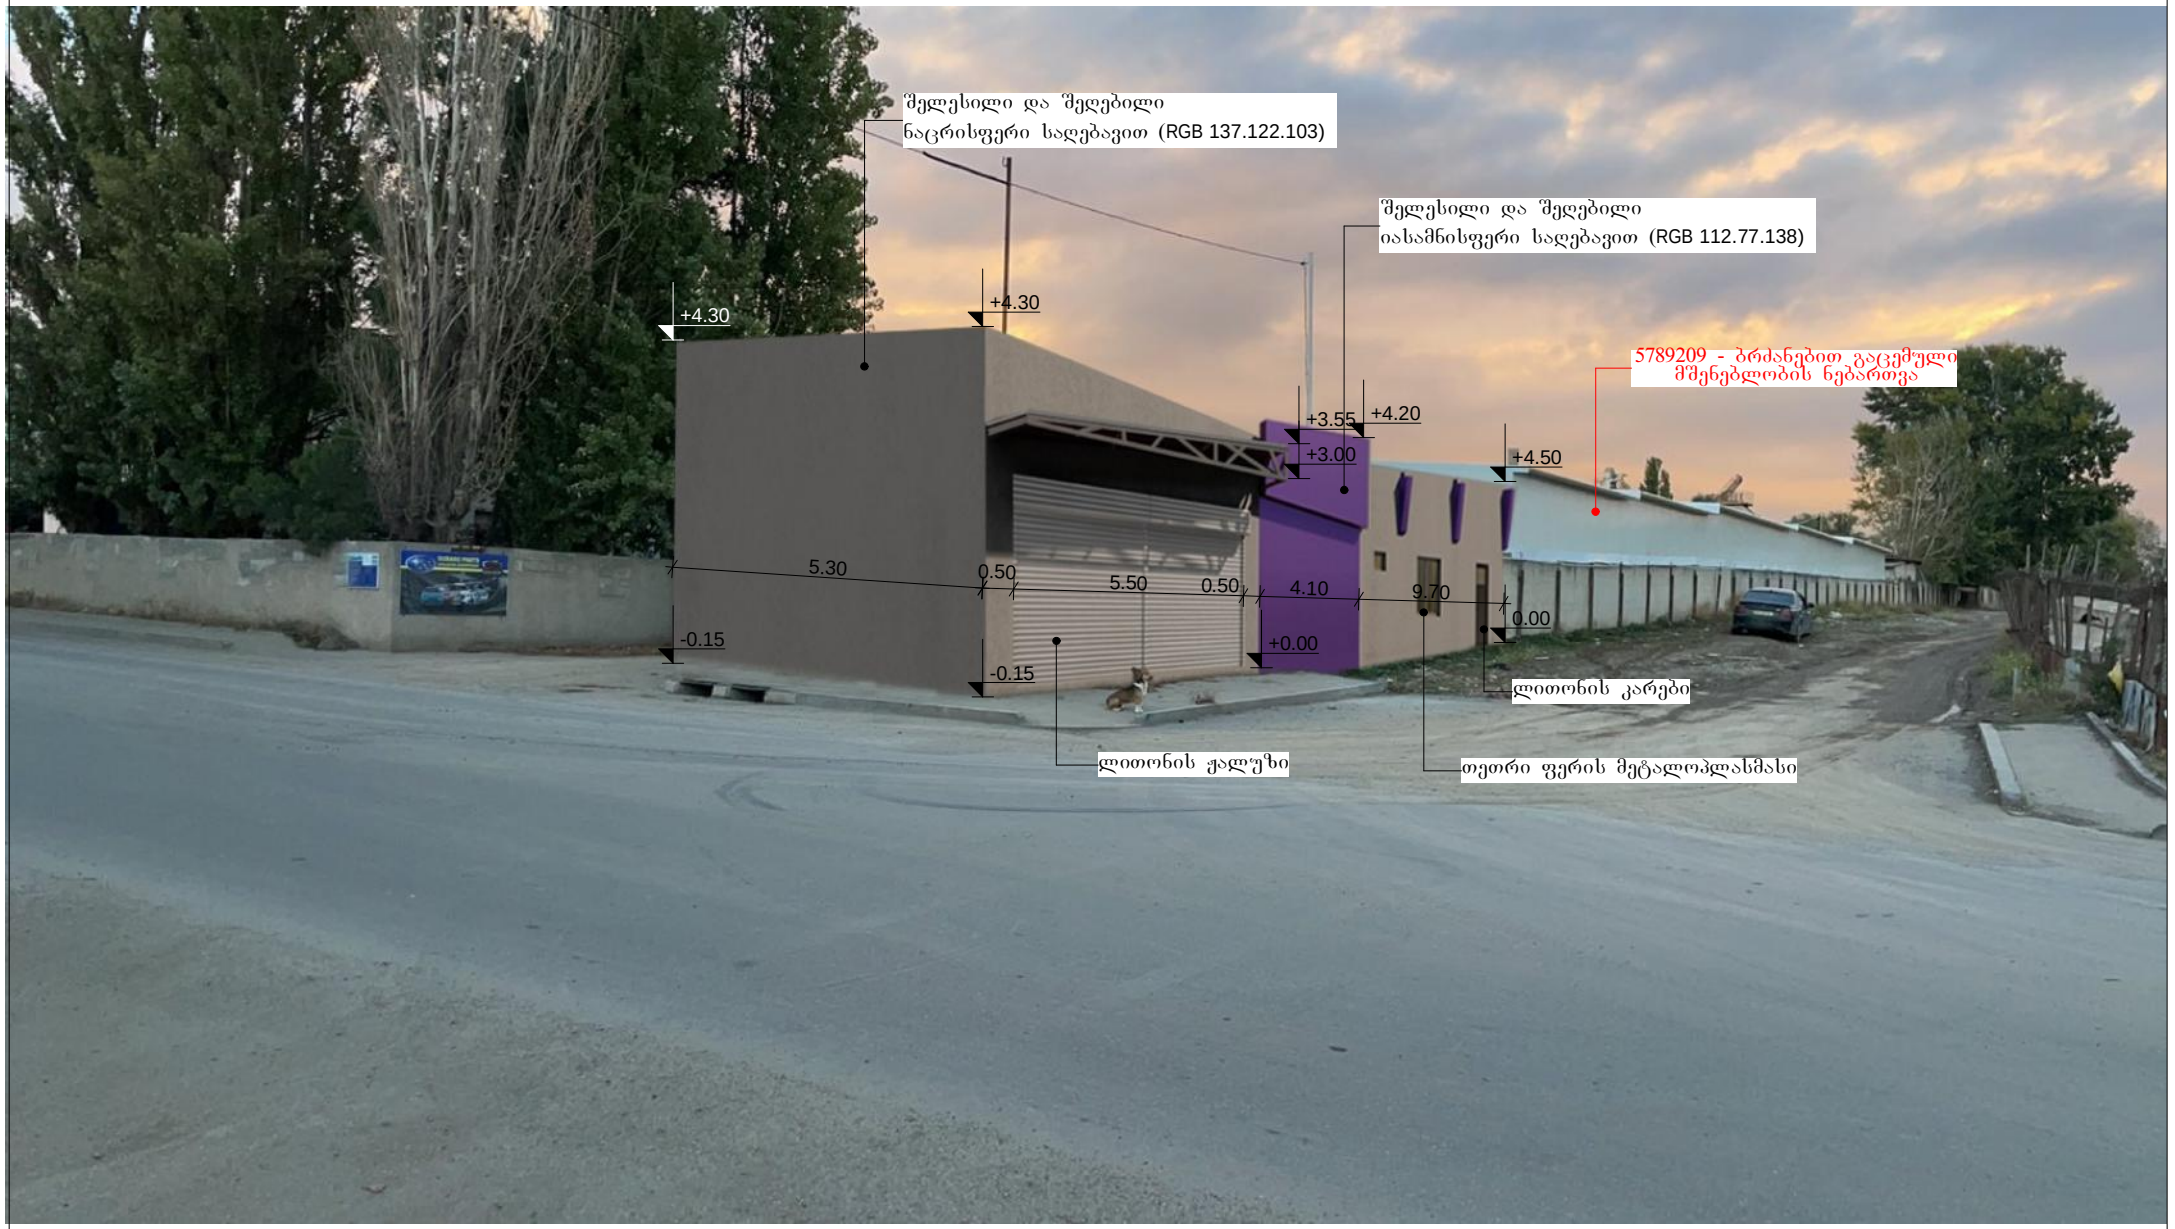
შელესილი და შეღებილი
ნაცრისფერი საღებავით (RGB 137.122.103)
შელესილი და შეღებილი
იასამნისფერი საღებავით (RGB 112.77.138)
5789209 - ბრძანებით გაცემული
მშენებლობის ნებართვა
+4.30
+4.30
+3.55
+4.20
+3.00
+4.50
5.30
0.50
5.50
0.50
4.10
9.70
-0.15
+0.00
0.00
-0.15
ლითონის კარები
ლითონის ჟალუზი
თეთრი ფერის მეტალოპლასმასი