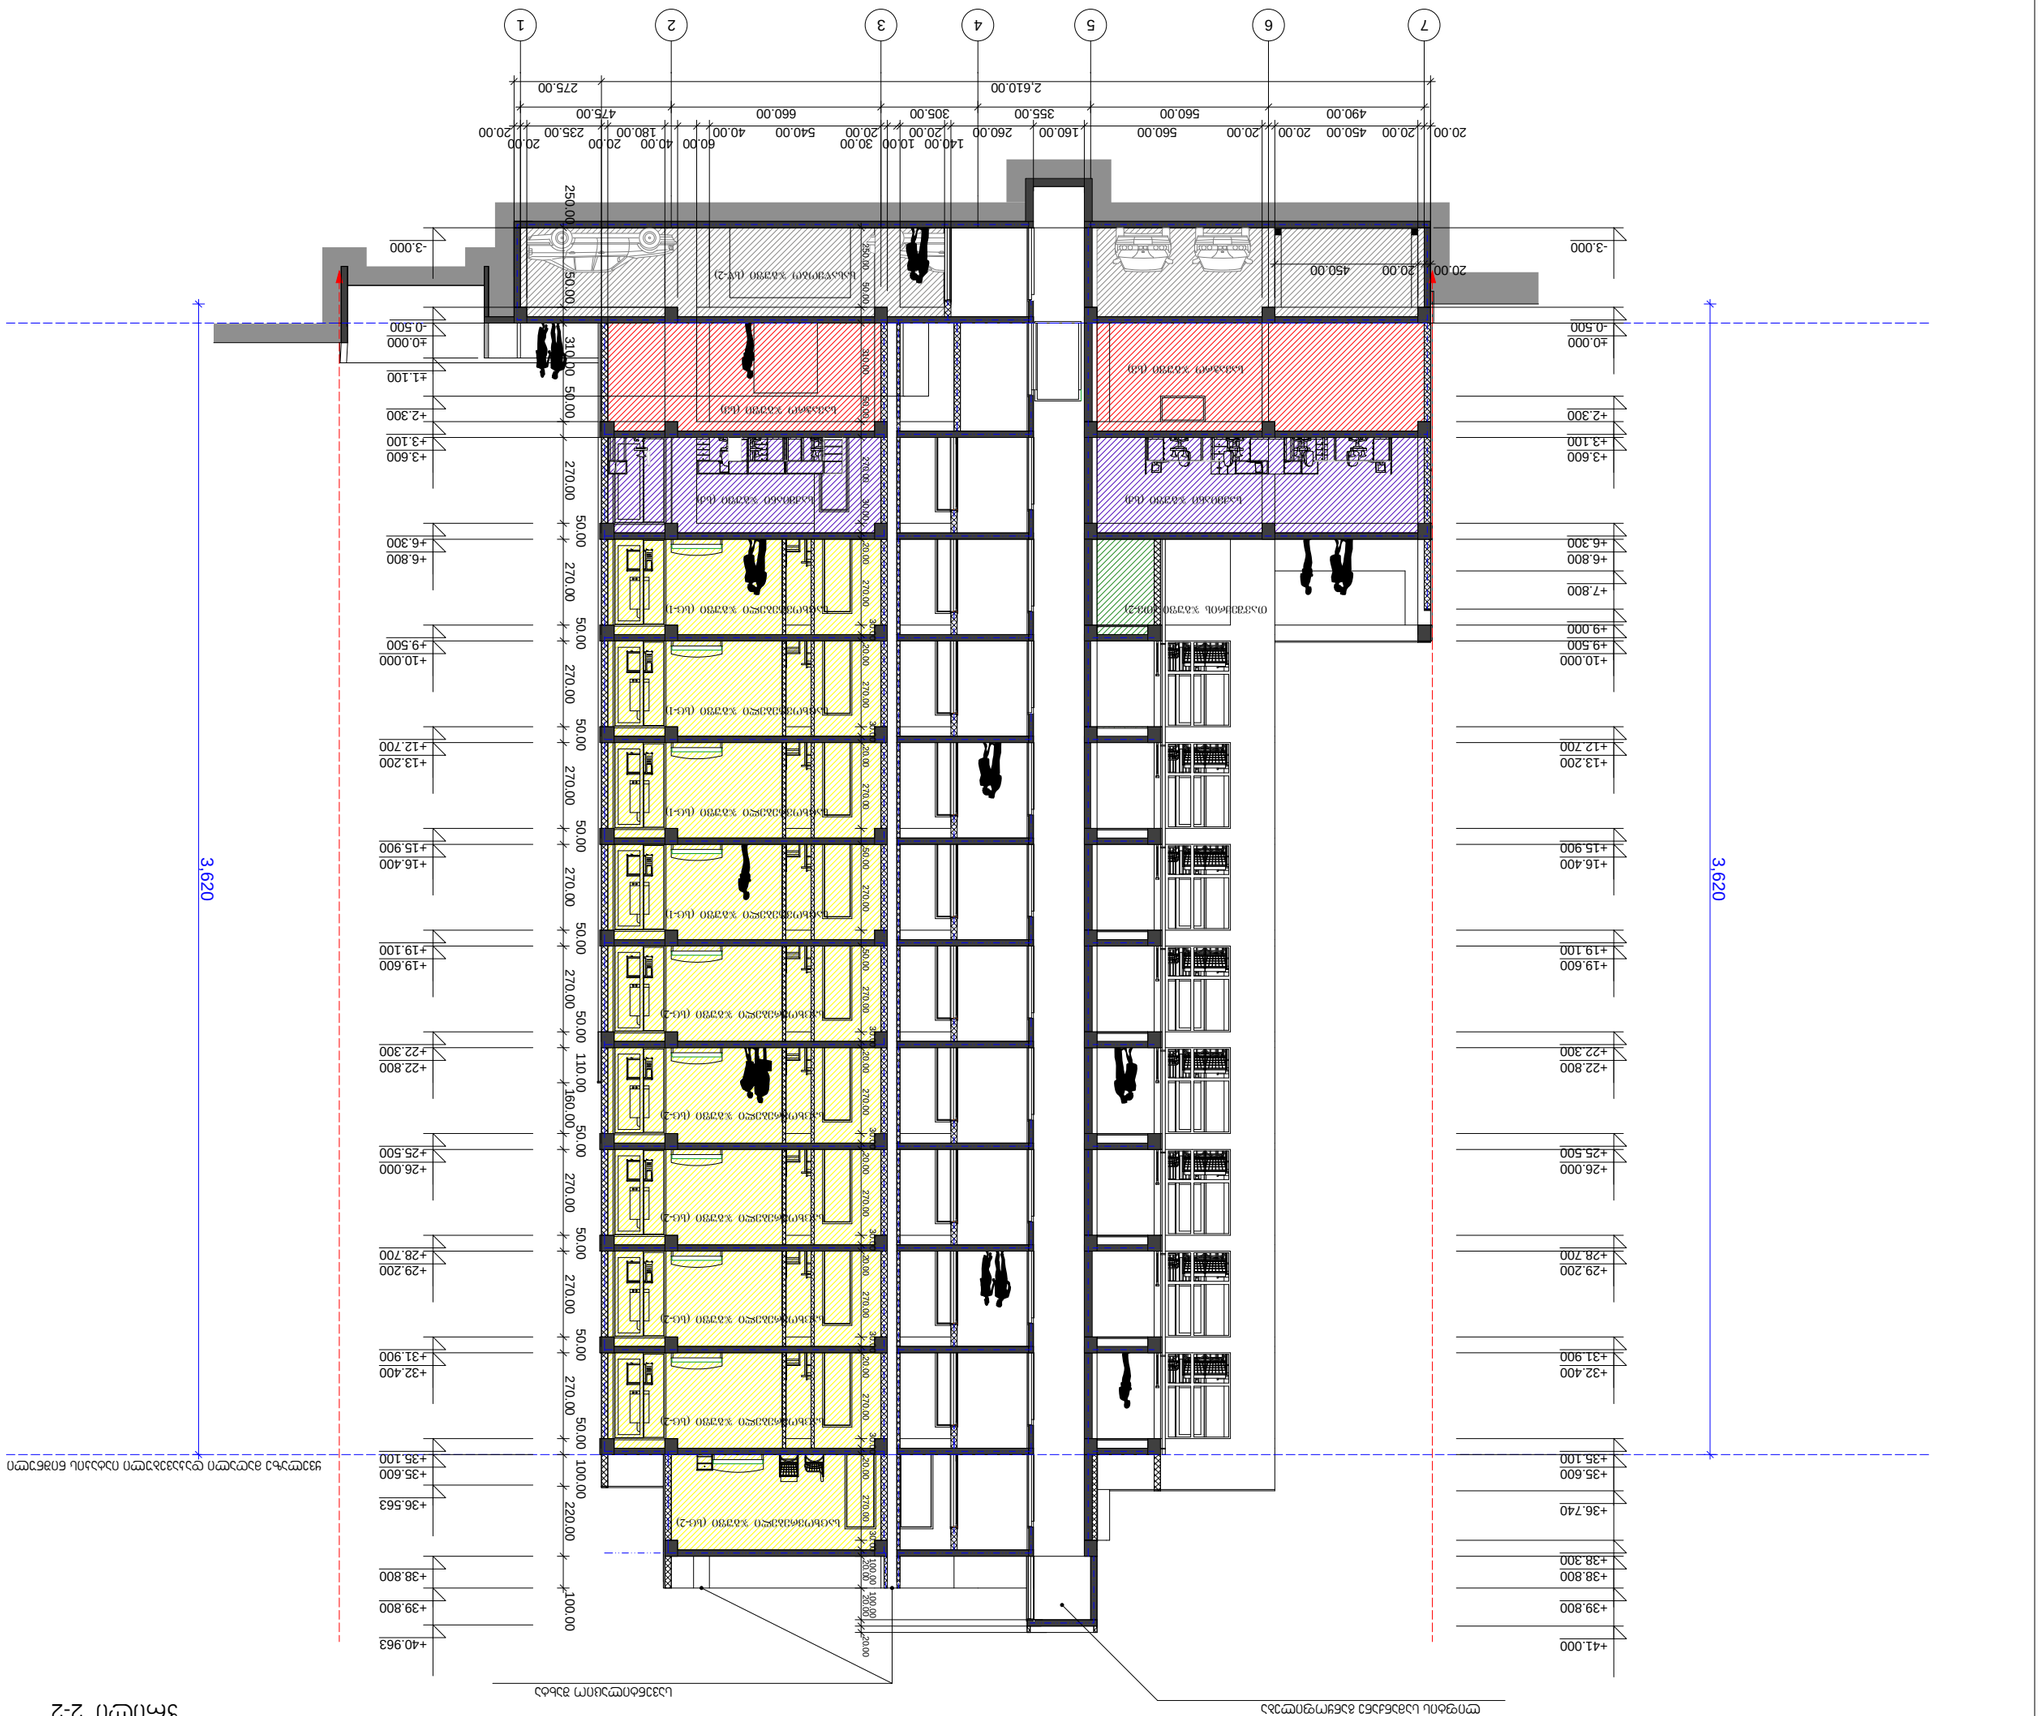

7 6 5 4 3 2 1

490.00 560.00 355.00 305.00 660.00 475.00

2,610.00 275.00

-3.000

-0.500

±0.000

+2.300

+3.100

+3.600

+6.300

+6.800

+9.500

+10.000

+12.700

+13.200

+15.900

+16.400

+19.100

+19.600

+22.300

+22.800

+25.500

+26.000

+28.700

+29.200

+31.900

+32.400

+35.100

+35.600

+36.563

+38.800

+39.800

+40.963

250.00 50.00 310.00 50.00 270.00 50.00 270.00 50.00 270.00 50.00 270.00 50.00 270.00 50.00 270.0050.00 110.00160.0050.00 270.00 50.00 270.00 50.00 270.0050.00 100.00 220.00 100.00

20.00 20.00 450.00 20.00 20.00 560.00 160.00 260.00 20.00

140.00 10.00 30.00

20.00 540.00 40.00

60.00 40.00

180.00

20.00

235.00

20.00

20.00

-3.000

-0.500

±0.000

+2.300

+3.100

+3.600

+6.300

+6.800

+7.800

+9.000

+9.500

+10.000

+12.700

+13.200

+15.900

+16.400

+19.100

+19.600

+22.300

+22.800

+25.500

+26.000

+28.700

+29.200

+31.900

+32.400

+35.100

+35.600

+36.740

+38.300

+38.800

+39.800

+41.000

250.00 50.00 310.00 50.00 270.00 30.00 20.00 270.00 30.00 20.00 270.00 30.00 20.00 270.00 50.00 270.00 50.00 270.00 30.00 20.00 270.00 30.00 20.00 270.00 30.00 20.00 270.00 30.00 20.00 270.00 30.00 20.00 270.00 30.00 100.00 100.00

20.00 20.00 20.00

20.00 20.00 450.00

3,620

3,620

±1.100

სავენტილაციო შახტა

ლიფტის სამანქანე განყოფილება ჭრილი 2-2

ზომები მოცემულია მეტრებში

ფურცლები

ფორმატი

a.p.

გ. დათებაშვილი
დირექტორი:

არქიტექტორი:

ექსპლიკაცია:

თ. დათებაშვილი

დაკვეთა #
მთ. არქიტ.:

ewoldr

მისამართი

სტადია ფურცელი

A-201

მასშტაბი

ფაილის სახელი

A-3

შენიშვნები:

ხელმოწერა

გვარი

პროექტის სახელწოდება:
თარიღი

გ. გვანცელაძე
+0.00=435.30 (აბს. ნიშნული)

შეასრულა:

1:200

36

ჭრილი 2-2

სავაჭრო ჯგუფი (სვ)

სასაწყობო ჯგუფი (სწ-2)

საქმიანი ჯგუფი (სქ) საქმიანი ჯგუფი (სქ)

სავაჭრო ჯგუფი (სვ)

თავშეყრის ჯგუფი (თვ-2) საცხოვრებელი ჯგუფი (სც-1)

საცხოვრებელი ჯგუფი (სც-1)

საცხოვრებელი ჯგუფი (სც-1)

საცხოვრებელი ჯგუფი (სც-1)

საცხოვრებელი ჯგუფი (სც-2)

საცხოვრებელი ჯგუფი (სც-2)

საცხოვრებელი ჯგუფი (სც-2)

საცხოვრებელი ჯგუფი (სც-2)

საცხოვრებელი ჯგუფი (სც-2)

საცხოვრებელი ჯგუფი (სც-2)

ყველაზე მაღალი დაკავებული იატაკის ნიშნული

2020

შპს "JD სტუდიო"

გ. დათებაშვილი
ქ. თბილისში, მცხეთის გზის მიმდებარედ

(ნაკვ. #01.72.14.034.968) შ.პ.ს. "თორის"

კუთვნილ მიწის ნაკვეთზე

მრავალფუნქციური კომპლექსი/შენობის

არქიტექტურული კორექტირებული

პროექტი

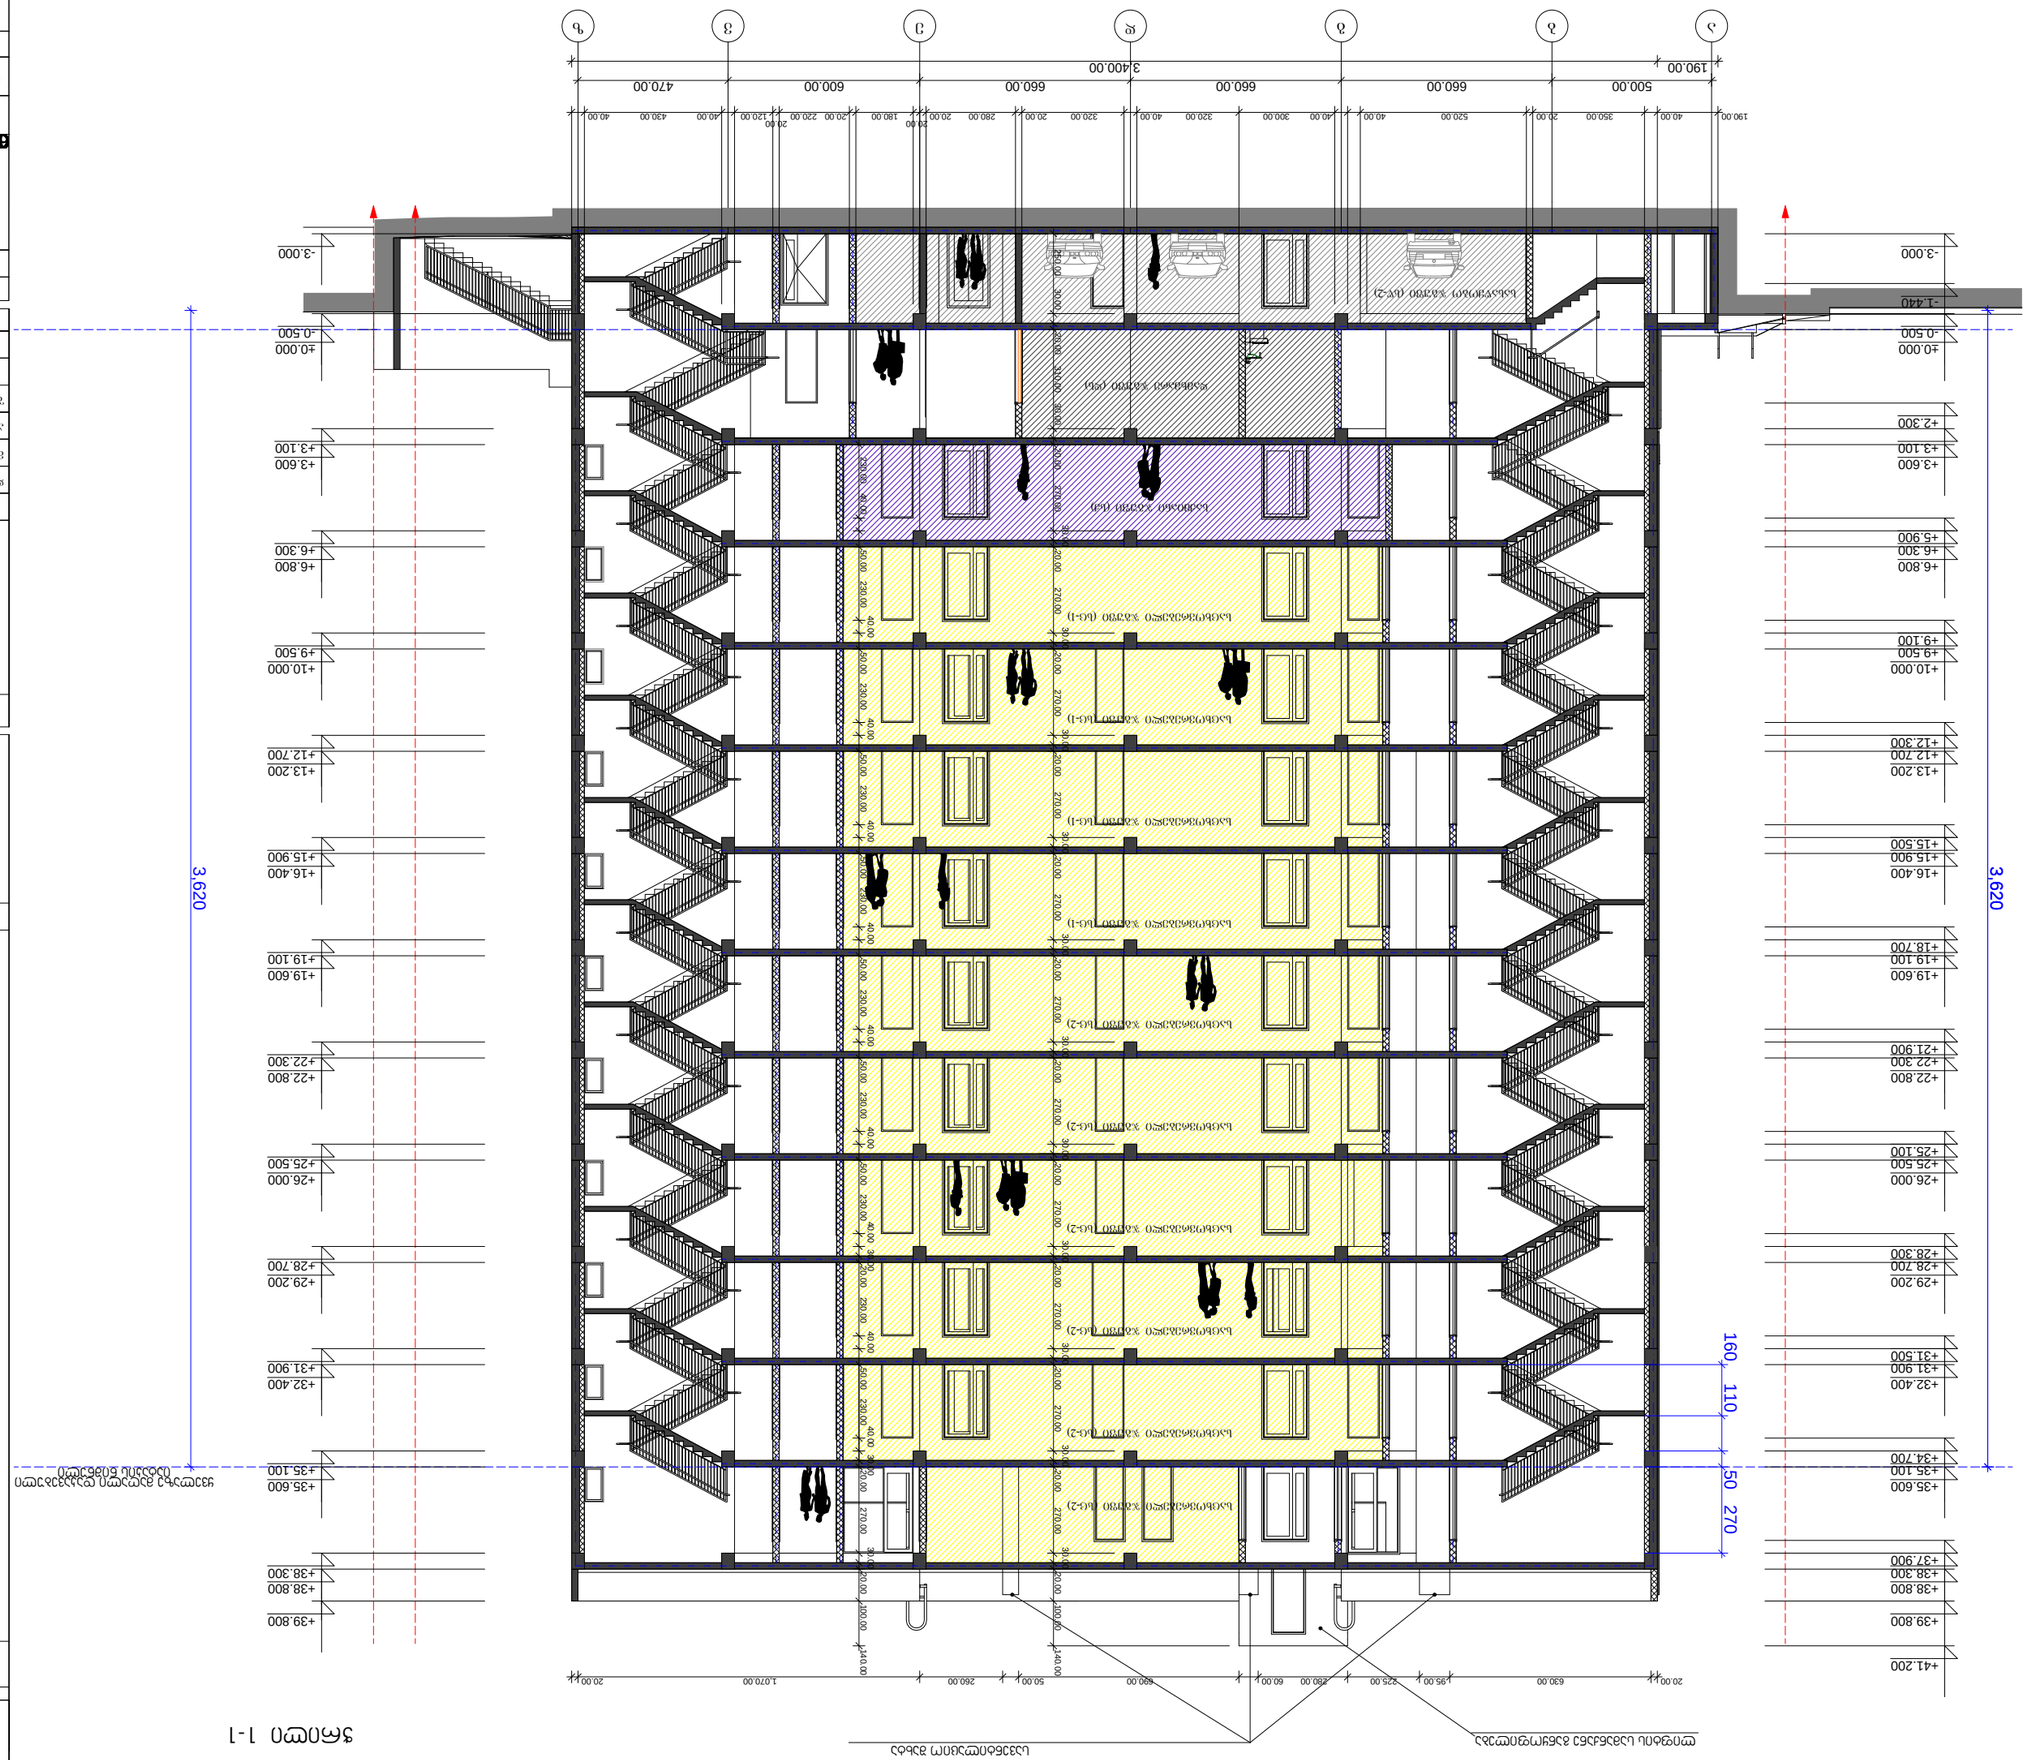

a b g d e v z

500.00 660.00 660.00 660.00 600.00 470.00

-3.000

-1.440

-0.500

±0.000

+2.300

+3.100

+3.600

+5.900

+6.300

+6.800

+9.100

+9.500

+10.000

+12.300

+12.700

+13.200

+15.500

+15.900

+16.400

+18.700

+19.100

+19.600

+21.900

+22.300

+22.800

+25.100

+25.500

+26.000

+28.300

+28.700

+29.200

+31.500

+31.900

+32.400

+34.700

+35.100

+35.600

+37.900

+38.300

+38.800

+39.800

+41.200

-3.000

-0.500

±0.000

+3.100

+3.600

+6.300

+6.800

+9.500

+10.000

+12.700

+13.200

+15.900

+16.400

+19.100

+19.600

+22.300

+22.800

+25.500

+26.000

+28.700

+29.200

+31.900

+32.400

+35.100

+35.600

+38.300

+38.800

+39.800

190.00 3,400.00

190.00 40.00 350.00 20.00 520.00 40.00 40.00 300.00 320.00 40.00 320.00 20.00 280.00 20.00

20.00

180.00 20.00 220.00

20.00

120.00 40.00 430.00 40.00

250.00 30.00 20.00 310.00 30.00 20.00 270.00 30.00 20.00 270.00 30.00 20.00 270.00 30.00 20.00 270.00 30.00 20.00 270.00 30.00 20.00 270.00 30.00 20.00 270.00 30.00 20.00 270.00 30.00 20.00 270.00 30.00 20.00 270.00 30.00 20.00 270.00 30.00 20.00 100.00 140.00

20.00 630.00 95.00 225.00 280.00 60.00 690.00 50.00 260.00 1,070.00 20.00

230.00 40.00 50.00 230.00 40.00 50.00 230.00 40.00 50.00 230.00 40.00 50.00 230.00 40.00 50.00 230.00 40.00 50.00 230.00 40.00 50.00 230.0040.00 30.0020.00 230.00 40.00 50.00 230.0040.00 30.0020.00 270.00 30.00 20.00 100.00 140.00

3,620

3,620

160 110 50 270

სავენტილაციო შახტა ლიფტის სამანქანე განყოფილება ჭრილი 1-1

ზომები მოცემულია მეტრებში

ფურცლები

ფორმატი

a.p.

გ. დათებაშვილი
დირექტორი:

არქიტექტორი:

ექსპლიკაცია:

თ. დათებაშვილი

დაკვეთა #
მთ. არქიტ.:

ewoldr

მისამართი

სტადია ფურცელი

მასშტაბი

ფაილის სახელი

A-3

შენიშვნები:

ხელმოწერა

გვარი

პროექტის სახელწოდება:
თარიღი

გ. გვანცელაძე
+0.00=435.30 (აბს. ნიშნული)

შეასრულა:

1:200

ჭრილი 1-1

საცხოვრებელი ჯგუფი (სც-2)

სასაწყობო ჯგუფი (სწ-2)

დამხმარე ჯგუფი (დს)

საქმიანი ჯგუფი (სქ)

საცხოვრებელი ჯგუფი (სც-1)

საცხოვრებელი ჯგუფი (სც-1)

საცხოვრებელი ჯგუფი (სც-1)

საცხოვრებელი ჯგუფი (სც-1)

საცხოვრებელი ჯგუფი (სც-2)

საცხოვრებელი ჯგუფი (სც-2)

საცხოვრებელი ჯგუფი (სც-2)

საცხოვრებელი ჯგუფი (სც-2)

საცხოვრებელი ჯგუფი (სც-2)

ყველაზე მაღალი დაკავებული

იატაკის ნიშნული

A-202 36

2020

შპს "JD სტუდიო"

გ. დათებაშვილი
ქ. თბილისში, მცხეთის გზის მიმდებარედ

(ნაკვ. #01.72.14.034.968) შ.პ.ს. "თორის"

კუთვნილ მიწის ნაკვეთზე

მრავალფუნქციური კომპლექსი/შენობის

არქიტექტურული კორექტირებული

პროექტი

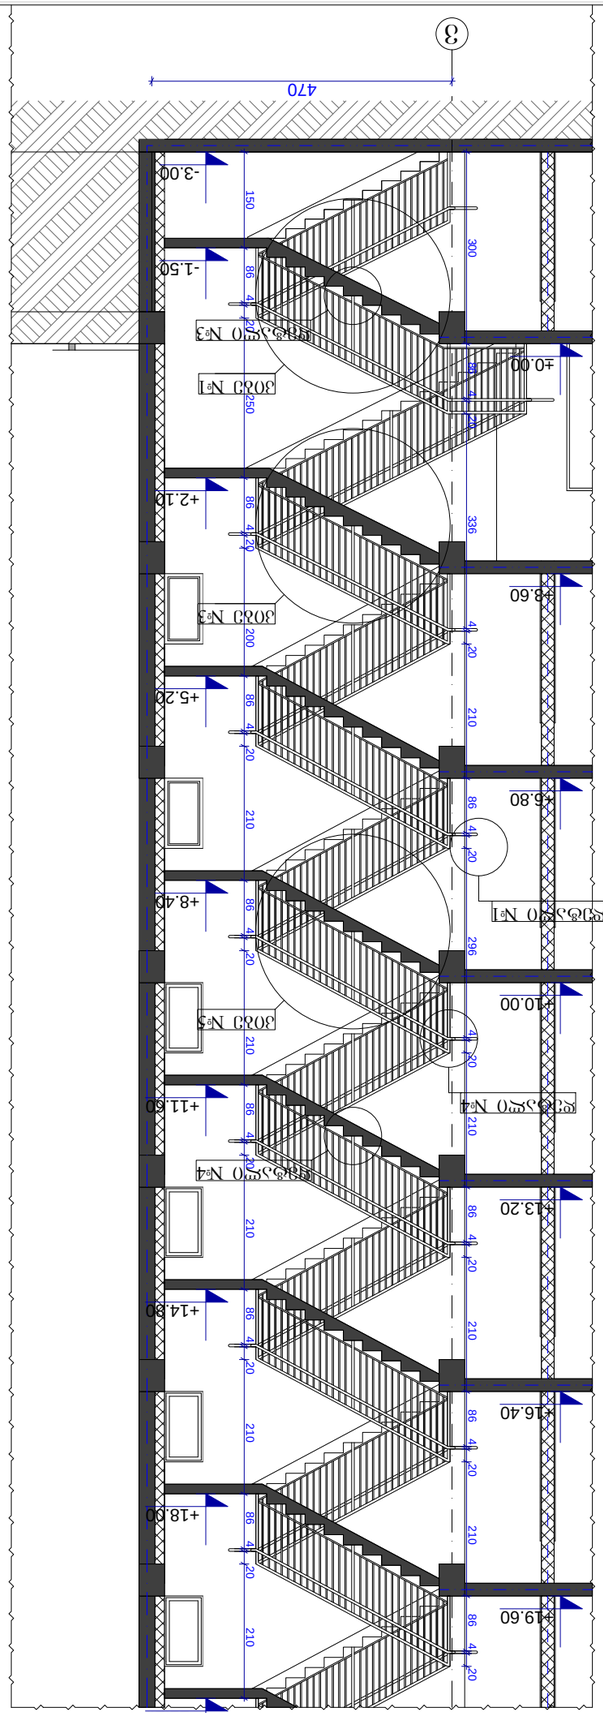

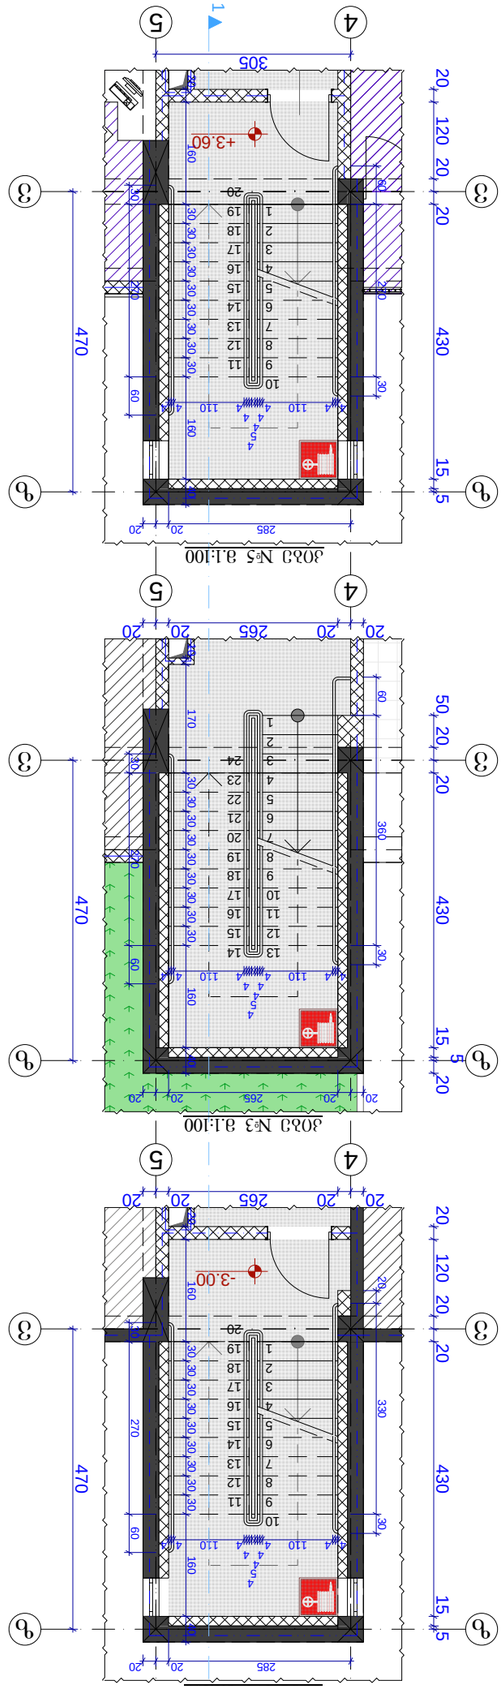

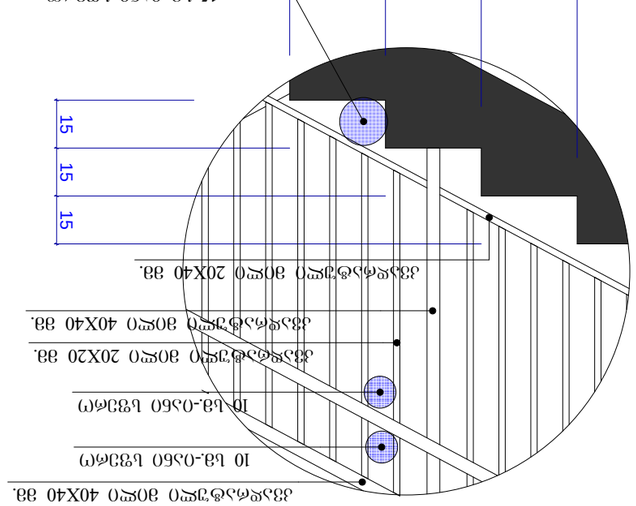

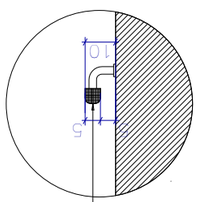

vv

zz

4

5

vv

zz

4

4

5

5

vv

zz

4

5

v 30 30 30

16 16 16

20 160 30 30 30 30 30 30 30 30 30 160 40

-3.00

-1.50

+2.10

+5.20

+8.40

+11.60

+14.80

+18.00

+21.20

±0.00

+3.60

+6.80

+10.00

+13.20

+16.40

+19.60

470

20 120 20 20 430 15 5

470 470

50 20 20 430 15
5

20 20 120 20 20 430 15 5 20 20 265 20 20 305

20 20 265 20 20

4 4 110 44

4

5

4

4

4 110 4 4

10 170 30 30 30 30 30 30 30 30 30 160 40 4 4 110 44

4

5

4

4

4 110 4 4

4 4 110 44

4

5

4

4

4 110 4 4

20 160 30 30 30 30 30 30 30 30 30 160 40

470

30 270 60

60 270 30

30 270 60

60 360 30 20 330 30

30 270 60

20 20 265 20 20

285 20 20

285 20 20

10
55

30 30 30

15 15 15

150 86 4 20 250 86 4 20 200 86 4 20 210 86 4 20 210 86 4 20 210 86 4 20 210 86 4 20 210

300 86 4 20 336 4 20 210 86 4 20 296 4 20 210 86 4 20 210 86 4 20 210 86 4 20 -3.00

+3.60

1 1 10 სმ.-იანი სფერო 15 სმ.-იანი სფერო კვადრატული მილი 20X20 მმ. კვადრატული მილი 40X40 მმ. კვადრატული მილი 40X40 მმ. კვადრატული მილი 20X40 მმ. 10 სმ.-იანი სფერო 15 სმ.-იანი სფერო კვადრატული მილი 20X20 მმ. კვადრატული მილი 40X40 მმ. კვადრატული მილი 40X40 მმ. კვადრატული მილი 20X40 მმ. 10 სმ.-იანი სფერო 10 სმ.-იანი სფერო ზომები მოცემულია მეტრებში ფურცლები

ფორმატი

a.p.

გ. დათებაშვილი
დირექტორი:

არქიტექტორი:

ექსპლიკაცია:

თ. დათებაშვილი

დაკვეთა #
მთ. არქიტ.:

ewoldr

მისამართი

სტადია ფურცელი

A-401

მასშტაბი

ფაილის სახელი

A-3

შენიშვნები:

ხელმოწერა

გვარი

პროექტის სახელწოდება:
თარიღი

გ. გვანცელაძე
+0.00=435.30 (აბს. ნიშნული)

შეასრულა:

კიბის დეტალები
1:100

36

კიბის დეტალი #3 მ. 1:20

1

2

3

4

5

6

7

8

9
10

12

13 14

15

16

17

18

19

20
11

21

22

23

24

1

2

3

4

5

6

7

8

9
10

11

12

13

14

15

16

17

18

19

20

1

2

3

4

5

6

7

8

9
10

11

12

13

14

15

16

17

18

19

20

კიბე #1 მ.1:100

კიბე #3 მ.1:100

კიბე #5 მ.1:100

კიბე #1

კიბე #3

კიბე #5

დეტალი #1

კიბის დეტალი #1 მ. 1:20

I ტიპის მეტალის სახელური

კიბის დეტალი #2 მ. 1:20

დეტალი #4

დეტალი #3

დეტალი #4

1:20

ჭრილი 1-1 მ. 1:100

2020

ქ. თბილისში, მცხეთის გზის მიმდებარედ

(ნაკვ. #01.72.14.034.968) შ.პ.ს. "თორის"

კუთვნილ მიწის ნაკვეთზე

მრავალფუნქციური კომპლექსი/შენობის

არქიტექტურული კორექტირებული პროექტი

შპს "JD სტუდიო"

გ. დათებაშვილი

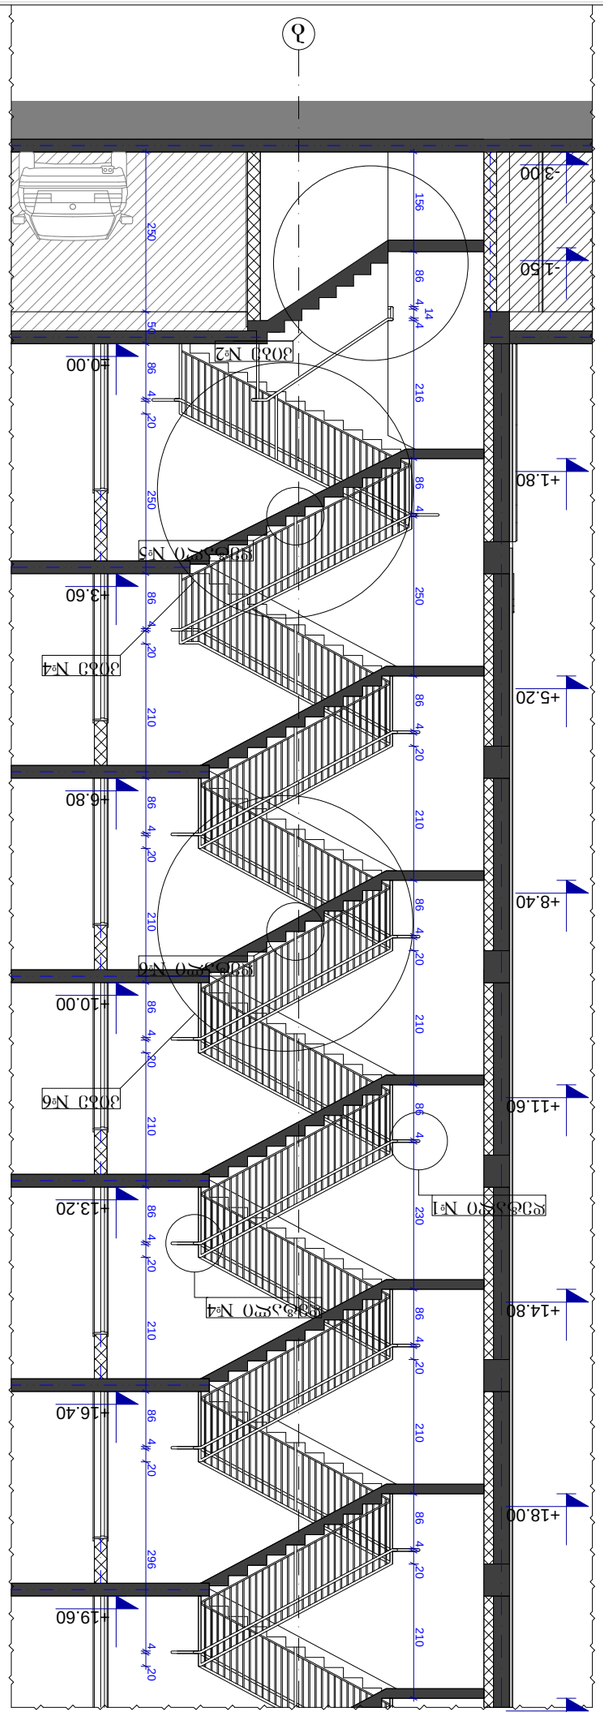

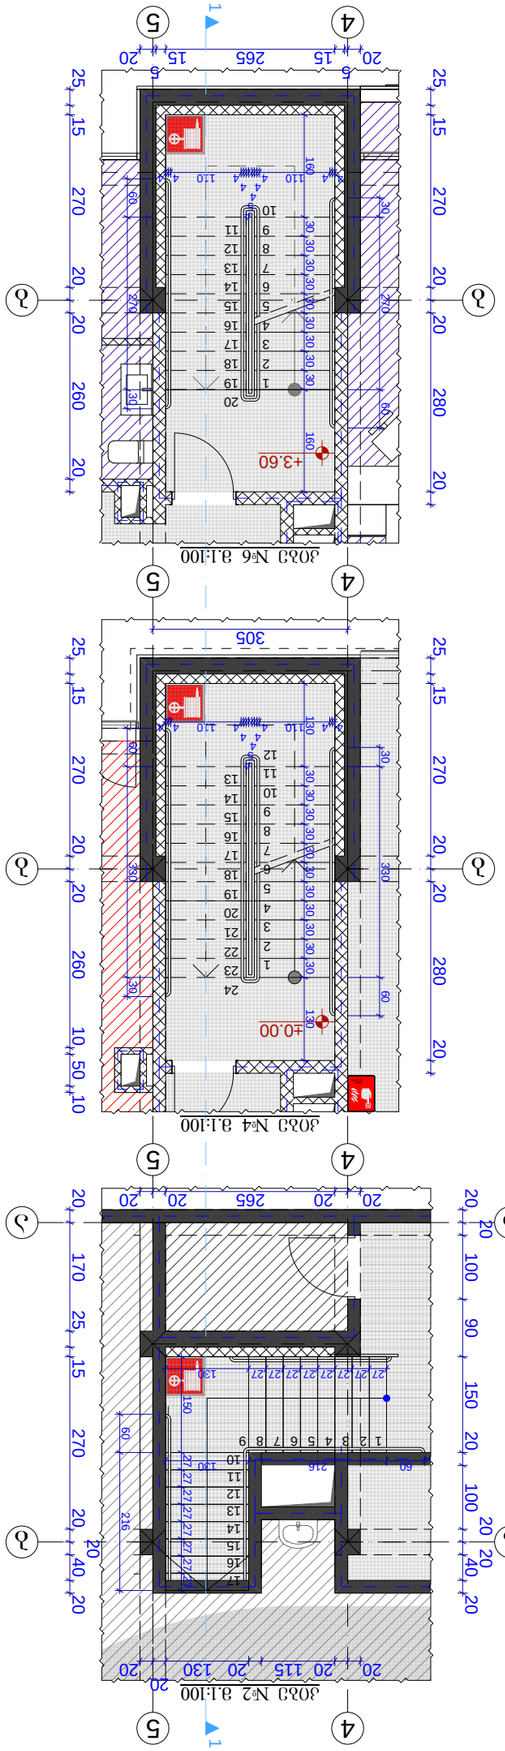

4

4

5

5

bb

4

5

bb

4

5

bb

aa
b

4 4

4

4
4 4
4

4

4
4

-3.00

-1.50

+1.80

+5.20

+8.40

+11.60

+14.80

+18.00

+21.20

±0.00

+3.60

+6.80

+10.00

+13.20

+16.40

+19.60
250 50 86 4 20 250 86 4 20 210 86 4 20 210 86 4 20 210 86 4 20 210 86 4 20 296 4 20

156 86 4 14 4 216 86 4 250 86 4 20 210 86 4 20 210 86 4 230 86 4 20 210 86 4 20 210

20
20

100 90 150 20 100
20 20

40 20

25 15 270 20 20 280 20 25 15 270 20 20 280 20

20 20 115 20 130

20

20

20 20 265 20 20

305

20 5 15 265 15 5 20

25 15 270 20 20 260 20 25 15 270 20 20 260 10 50 10 20 170 25 15 270 20
20

40 20

150 27 27 27 27 27 27 27 27

27 27 27 27 27 27 27 27 130

60 216 130

60 216

30 330 60

60 330 30 60 270 30

30 270 60

30 30 30

16 16 16

30 30 30

15 15 15

130 30 30 30 30 30 30 30 30 30 30 30 130 160 30 30 30 30 30 30 30 30 30 160 4 4 110 44

4

5

4

4

4 110 4 4

4 4 110 44

4

5

4

4

4 110 4 4
±0.00

+3.60

1 1 10 სმ.-იანი სფერო 15 სმ.-იანი სფერო კვადრატული მილი 20X20 მმ. კვადრატული მილი 40X40 მმ. კვადრატული მილი 40X40 მმ. კვადრატული მილი 20X40 მმ. 10 სმ.-იანი სფერო 15 სმ.-იანი სფერო კვადრატული მილი 20X20 მმ. კვადრატული მილი 40X40 მმ. კვადრატული მილი 40X40 მმ. კვადრატული მილი 20X40 მმ. 10 სმ.-იანი სფერო 10 სმ.-იანი სფერო კიბის დეტალი #4 მ. 1:20

1

2

3

4

5

6

7

8

9
10

12

14

15

16

17

18

19

20
11

21

22

23

24

13

1

2

3

4

5

6

7

8

9
10

11

12

13

14

15

16

17

18

19

20

კიბე #2 მ.1:100

კიბე #4 მ.1:100

კიბე #6 მ.1:100

12 34 5 6 7 8 9

10

11

12

13

14

15

16

17

ზომები მოცემულია მეტრებში

ფურცლები

ფორმატი

a.p.

გ. დათებაშვილი
დირექტორი:

არქიტექტორი:

ექსპლიკაცია:

თ. დათებაშვილი

დაკვეთა #
მთ. არქიტ.:

ewoldr

მისამართი

სტადია ფურცელი

მასშტაბი

ფაილის სახელი

A-3

შენიშვნები:

ხელმოწერა

გვარი

პროექტის სახელწოდება:
თარიღი

გ. გვანცელაძე
+0.00=435.30 (აბს. ნიშნული)

შეასრულა:

კიბის დეტალები
1:100

2020

1:20

კიბე #2

კიბე #4

კიბე #6

დეტალი #1

დეტალი #4

დეტალი #5

დეტალი #6

კიბის დეტალი #5 მ. 1:20

კიბის დეტალი #6 მ. 1:20

ჭრილი 1-1 მ. 1:100

A-402 36
ქ. თბილისში, მცხეთის გზის მიმდებარედ

(ნაკვ. #01.72.14.034.968) შ.პ.ს. "თორის"

კუთვნილ მიწის ნაკვეთზე

მრავალფუნქციური კომპლექსი/შენობის

არქიტექტურული კორექტირებული პროექტი

შპს "JD სტუდიო"

გ. დათებაშვილი

FIRE

ALARM