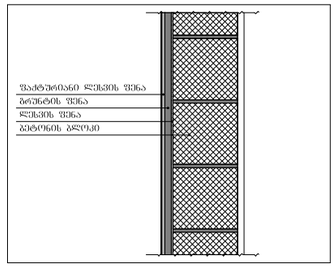

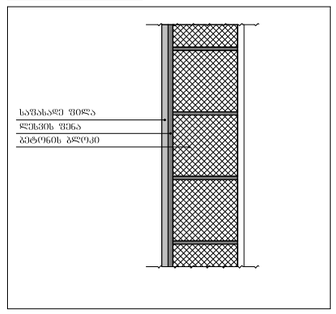

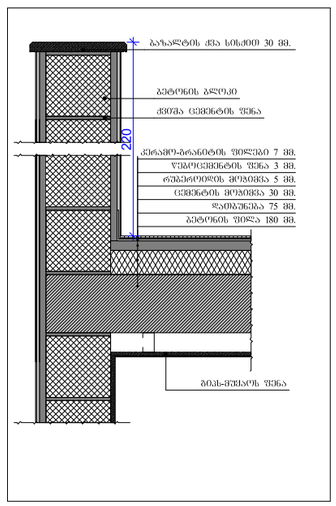

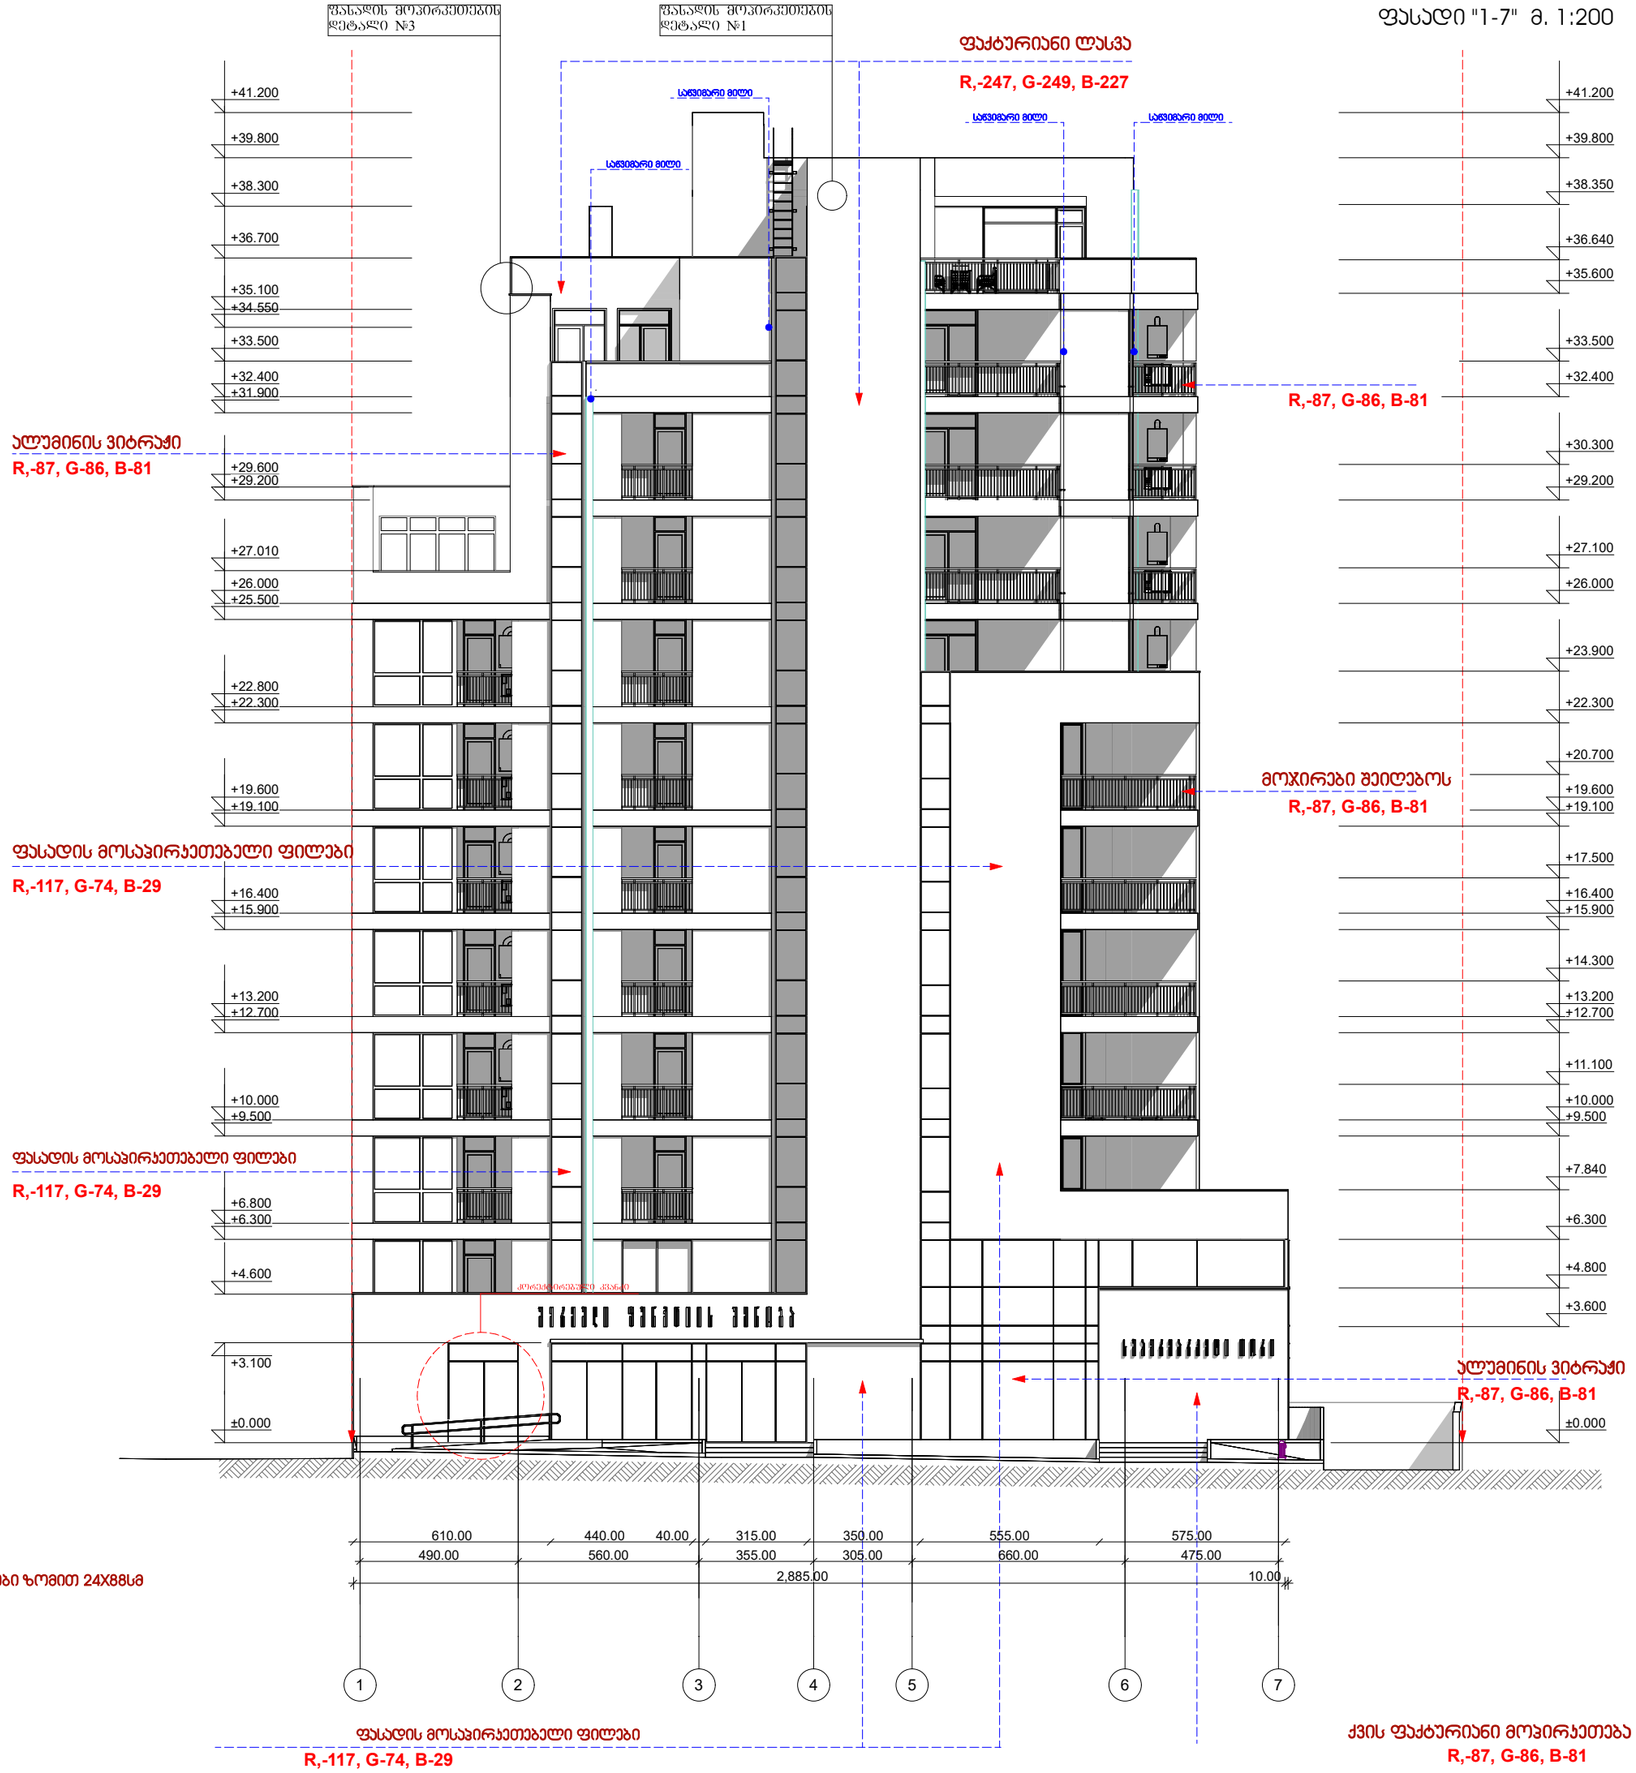

1 2 3 4 5 6 7

490.00 560.00 355.00 305.00 660.00 475.00

±0.000

+3.600

+4.800

+6.300

+7.840

+9.500

+10.000

+11.100

+12.700

+13.200

+14.300

+15.900

+16.400

+17.500

+19.100

+19.600

+20.700

+22.300

+23.900

+26.000

+27.100

+29.200

+30.300

+32.400

+33.500

+35.600

+36.640

+38.350

+39.800

+41.200

2,885.00 10.00

±0.000

+3.100

+4.600

+6.300

+6.800

+9.500

+10.000

+12.700

+13.200

+15.900

+16.400

+19.100

+19.600

+22.300

+22.800

+25.500

+26.000

+27.010

+29.200

+29.600

+31.900

+32.400

+33.500

+34.550

+35.100

+36.700

+38.300

+39.800

+41.200

610.00 440.00 40.00 315.00 350.00 555.00 575.00 220

A-3

ქვის ფაქტურიანი მოპირკეთება
R,-87, G-86, B-81

ფასადის მოსაპირკეთებელი ფილები

R,-117, G-74, B-29

ფაქტურიანი ლასვა

R,-247, G-249, B-227

R,-87, G-86, B-81

R,-87, G-86, B-81

ალუმინის ვიტრაჟი

R,-87, G-86, B-81

ალუმინის ვიტრაჟი

ფასადის მოსაპირკეთებელი ფილები

R,-117, G-74, B-29

ფასადის მოსაპირკეთებელი ფილები

R,-117, G-74, B-29

მოჯირები შეიღებოს
R,-87, G-86, B-81

ფასადი "1-7" მ. 1:200

საწვიმარი მილი
საწვიმარი მილი საწვიმარი მილი

საწვიმარი მილი

A

ფასადის მოსაპირკეთებელი კერამოგრანიტის ფილები ზომით 24X88სმ "JD სტუდიო"
R,-117, G-74, B-29

ფასადი "ა-ზ" მ. 1:200

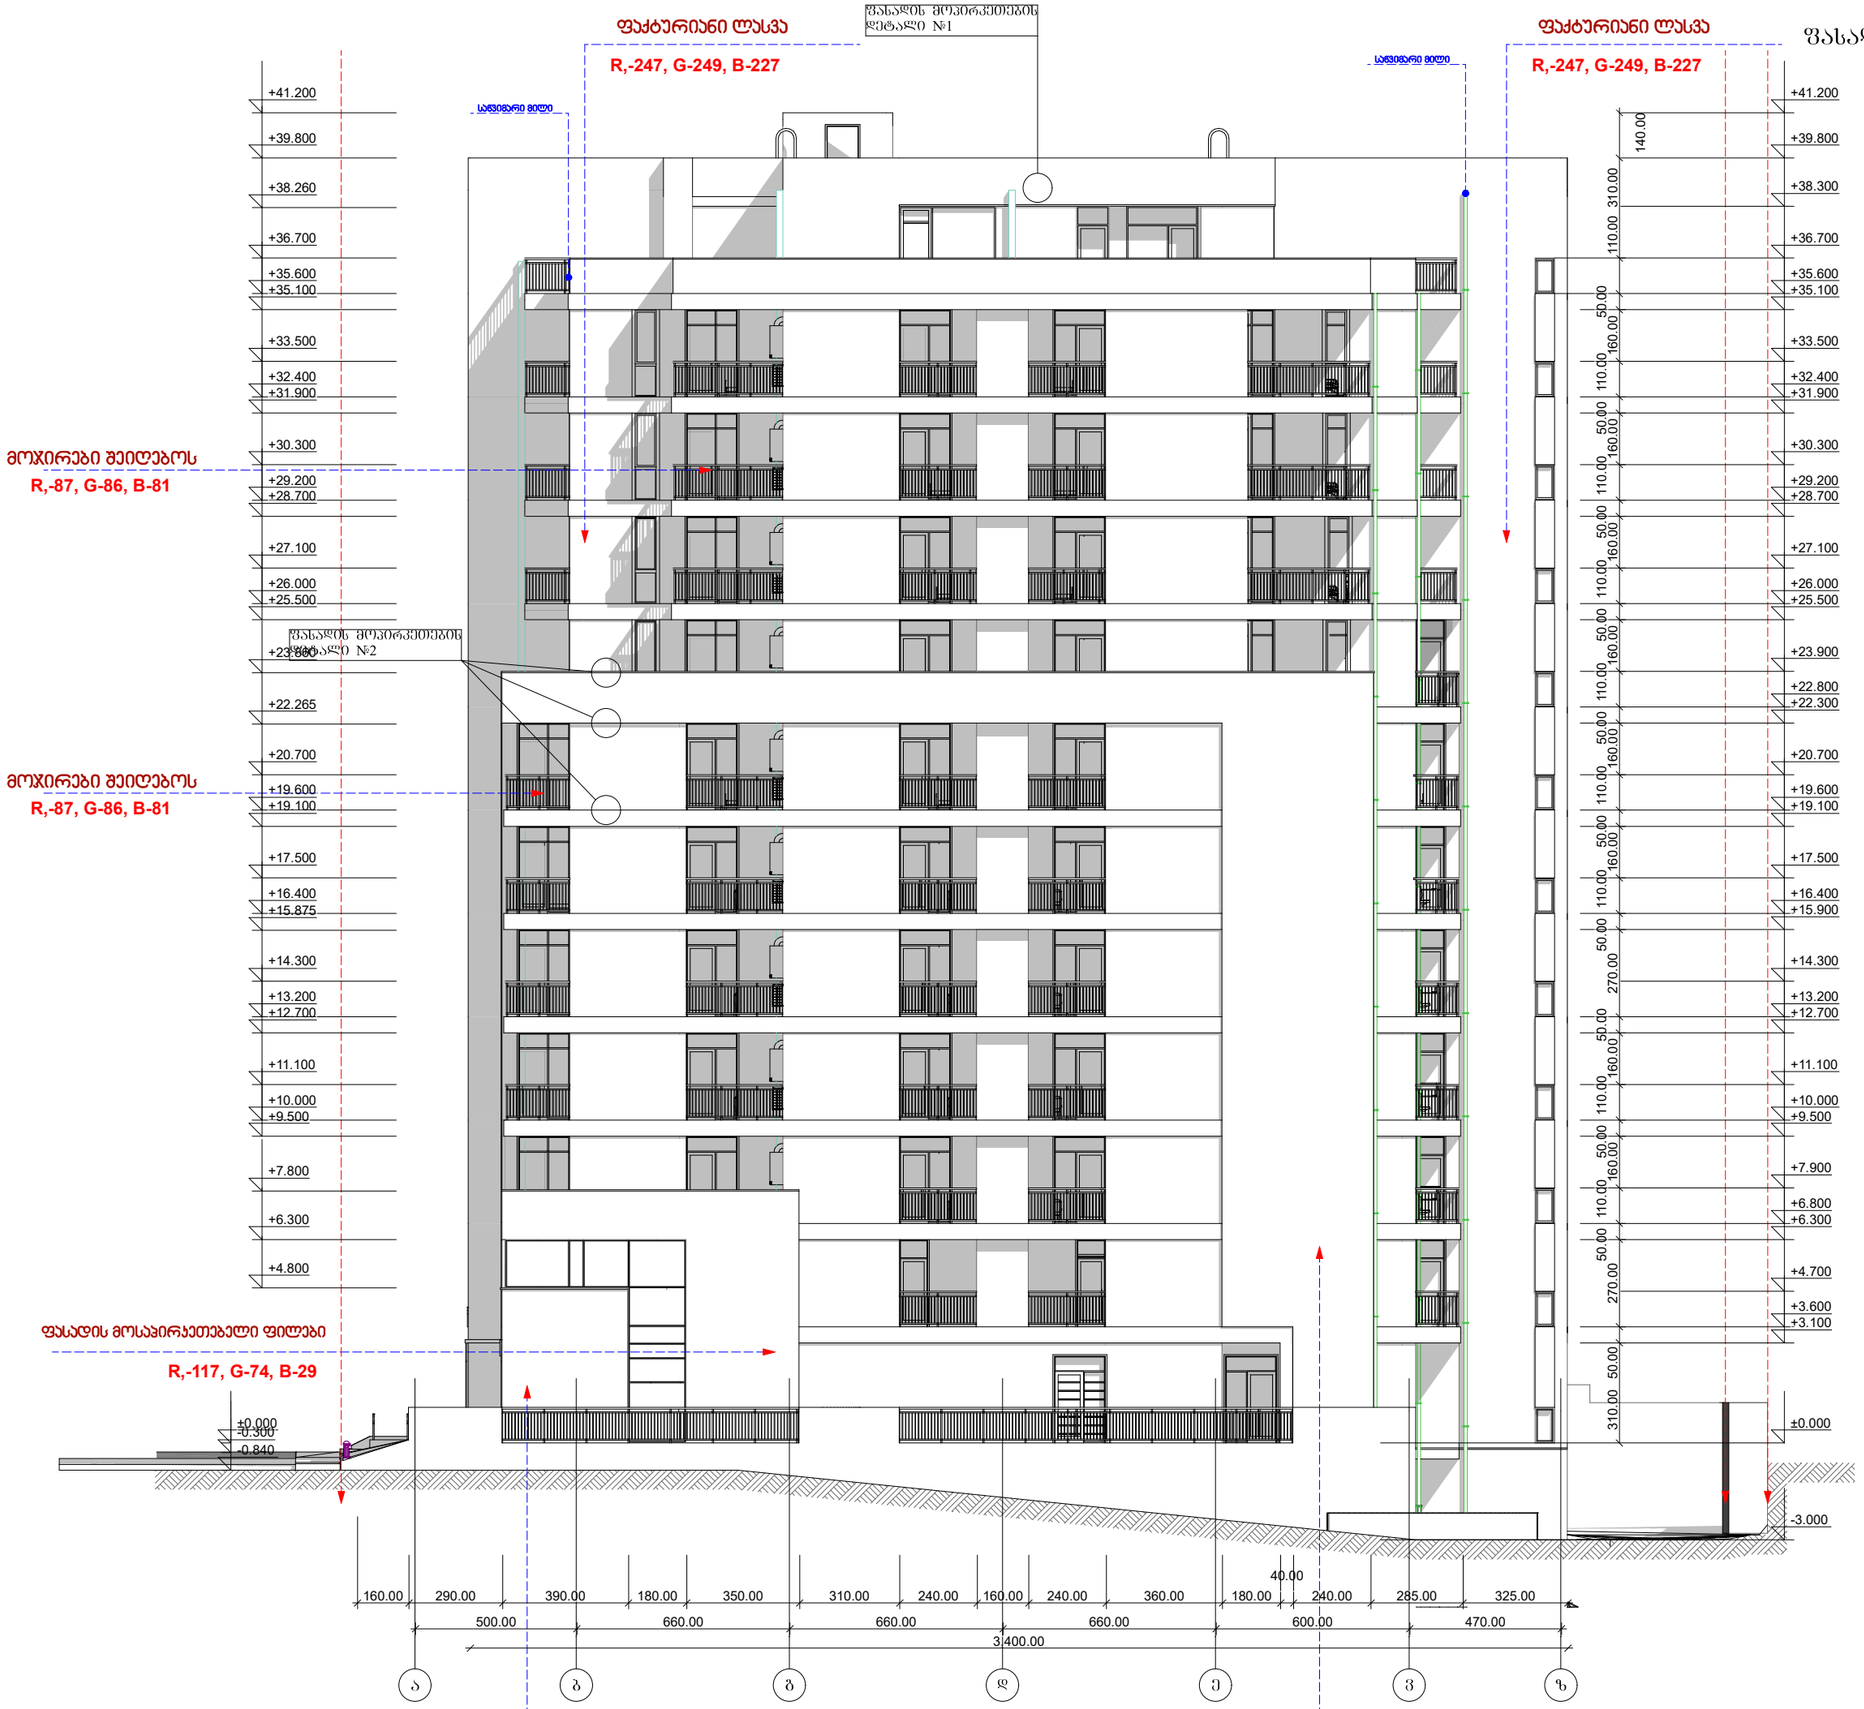

ფორმატი	დაკვეთა №	ფაილის სახელი
A-3		

ექსპლიკაცია:

შენიშვნები:

ზომები მოცემულია მეტრებში

+0.00=435.30 (აბს. ნიშნული)

პროექტის სახელწოდება:

ქ. ობილისში, მცხეთის გზის მიმდებარედ (ნაკვ. №01.72.14.034.968) შ.პ.ს. "თორის" კუთვნილ მიწის ნაკვეთზე მრავალფუნქციური კომპლექსი/შენობის არქიტექტურული კორექტირებული პროექტი

	გვარი	ხელმოწერა
დირექტორი:	გ. ლაითაძე	
მთ. არქიტ.:	თ. ლაითაძე	
არქიტექტორი:	გ. ლაითაძე	
შესრულა:	გ. გვანცელაძე	

მისამართი

შპს "JD studio"

მასშტაბი	1:200	ფასადი "ა-ზ"
თარიღი	2020	

სტადია	ფურცელი	ფურცლები
ა.პ.	A-303	36

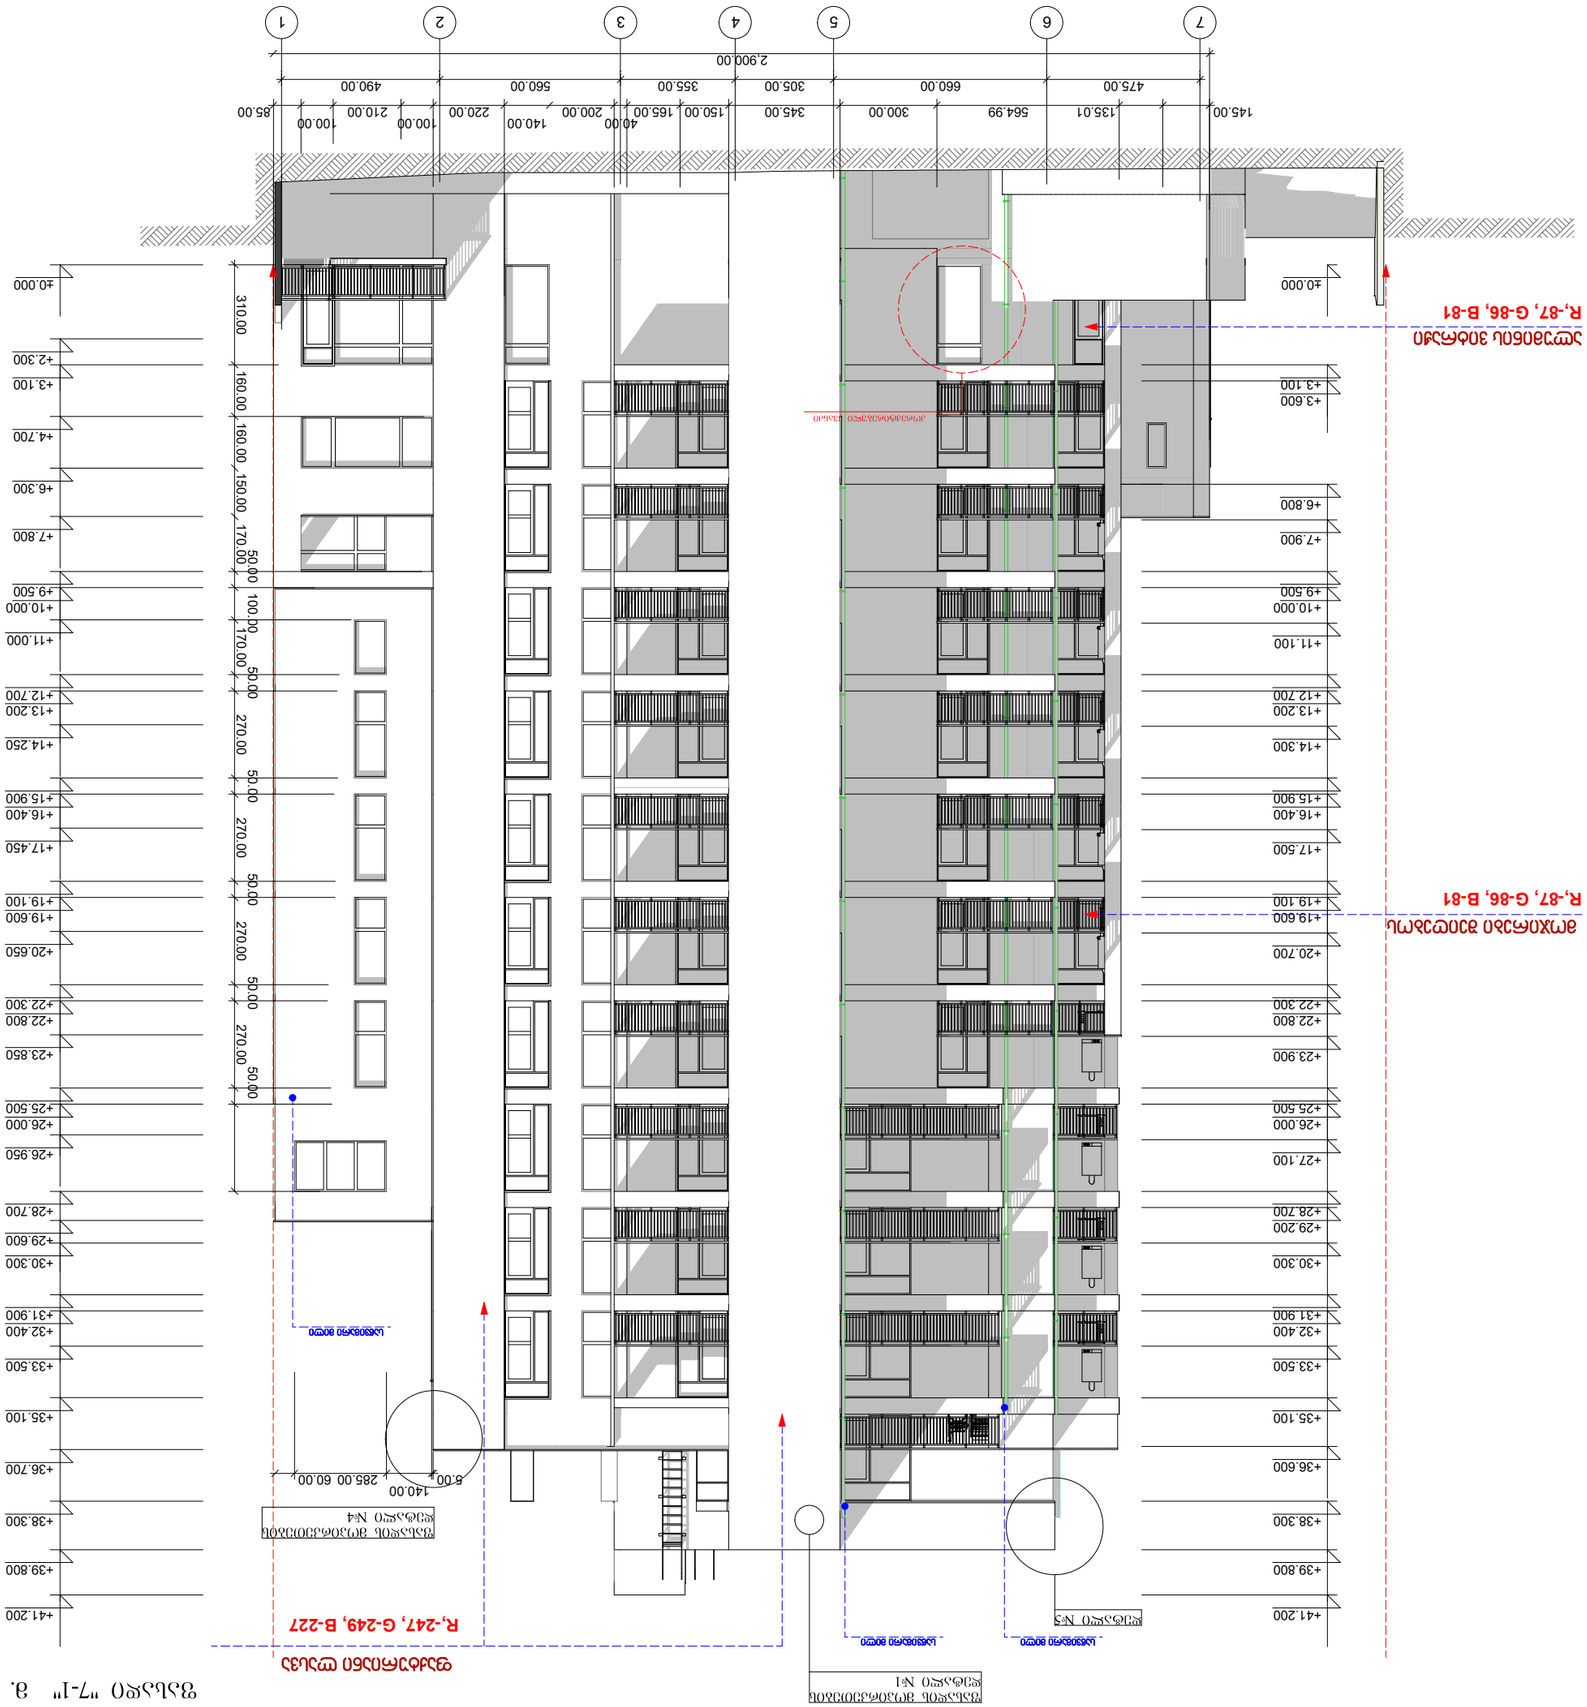

7 6 5 4 3 2 1

475.00 660.00 305.00 355.00 560.00 490.00

±0.000

+3.100

+3.600

+6.800

+7.900

+9.500

+10.000

+11.100

+12.700

+13.200

+14.300

+15.900

+16.400

+17.500

+19.100

+19.600

+20.700

+22.300

+22.800

+23.900

+25.500

+26.000

+27.100

+28.700

+29.200

+30.300

+31.900

+32.400

+33.500

+35.100

+36.600

+38.300

+39.800

+41.200

±0.000

+2.300

+3.100

+4.700

+6.300

+7.800

+9.500

+10.000

+11.000

+12.700

+13.200

+14.250

+15.900

+16.400

+17.450

+19.100

+19.600

+20.650

+22.300

+22.800

+23.850

+25.500

+26.000

+26.950

+28.700

+29.600

+30.300

+31.900

+32.400

+33.500

+35.100

+36.700

+38.300

+39.800

+41.200

145.00 135.01 564.99 300.00 345.00 150.00 165.00

40.00
200.00

140.00
220.00

100.00
210.00

100.00
85.00

2,900.00 310.00 160.00 160.00 150.00 170.0050.00 100.00170.0050.00 270.00 50.00 270.00 50.00 270.00 50.00 270.0050.00

5.00

140.00

285.00 60.00 110 100

A-3

მოჯირები შეიღებოს

R,-87, G-86, B-81

ფაქტურიანი ლასვა

R,-247, G-249, B-227

R,-87, G-86, B-81

ალუმინის ვიტრაჟი

საწვიმარი მილი საწვიმარი მილი

საწვიმარი მილი

A

"JD სტუდიო"

ფასადი "ზ-ა" მ. 1:200

ფორმატი	დაკვეთა №	ფაილის სახელი
A-3		

ექსპლიკაცია:

შენიშვნები:

ზომები მოცემულია მეტრებში

+0.00=435.30 (აბს. ნიშნული)

პროექტის სახელწოდება:

ქ. ობილისში, მცხეთის გზის მიმდებარედ (ნაკვ. №01.72.14.034.968) შ.პ.ს. "თორის" კუთვნილ მიწის ნაკვეთზე მრავალფუნქციური კომპლექსი/შენობის არქიტექტურული კორექტირებული პროექტი

	გვარი	ხელმოწერა
დირექტორი:	ბ. დათეშაშვილი	
მთ. არქიტ.:	თ. დათეშაშვილი	
არქიტექტორი:	ბ. დათეშაშვილი	
შესრულა:	ბ. გვანცელაძე	

მისამართი

შპს "JD studio"

მასშტაბი	1:200	ფასადი "ზ-ა"
თარიღი	2020	

სტადია	ფურცელი	ფურცლები
ა.პ.	A-304	36