
A700 | მიწის ნაკვეთის გეგმა
1:200 | მიწის ნაკვეთის გრუნტის ცვლილება

გზის ცენტრი - ნ. გაფრინდაშვილის ქუჩა

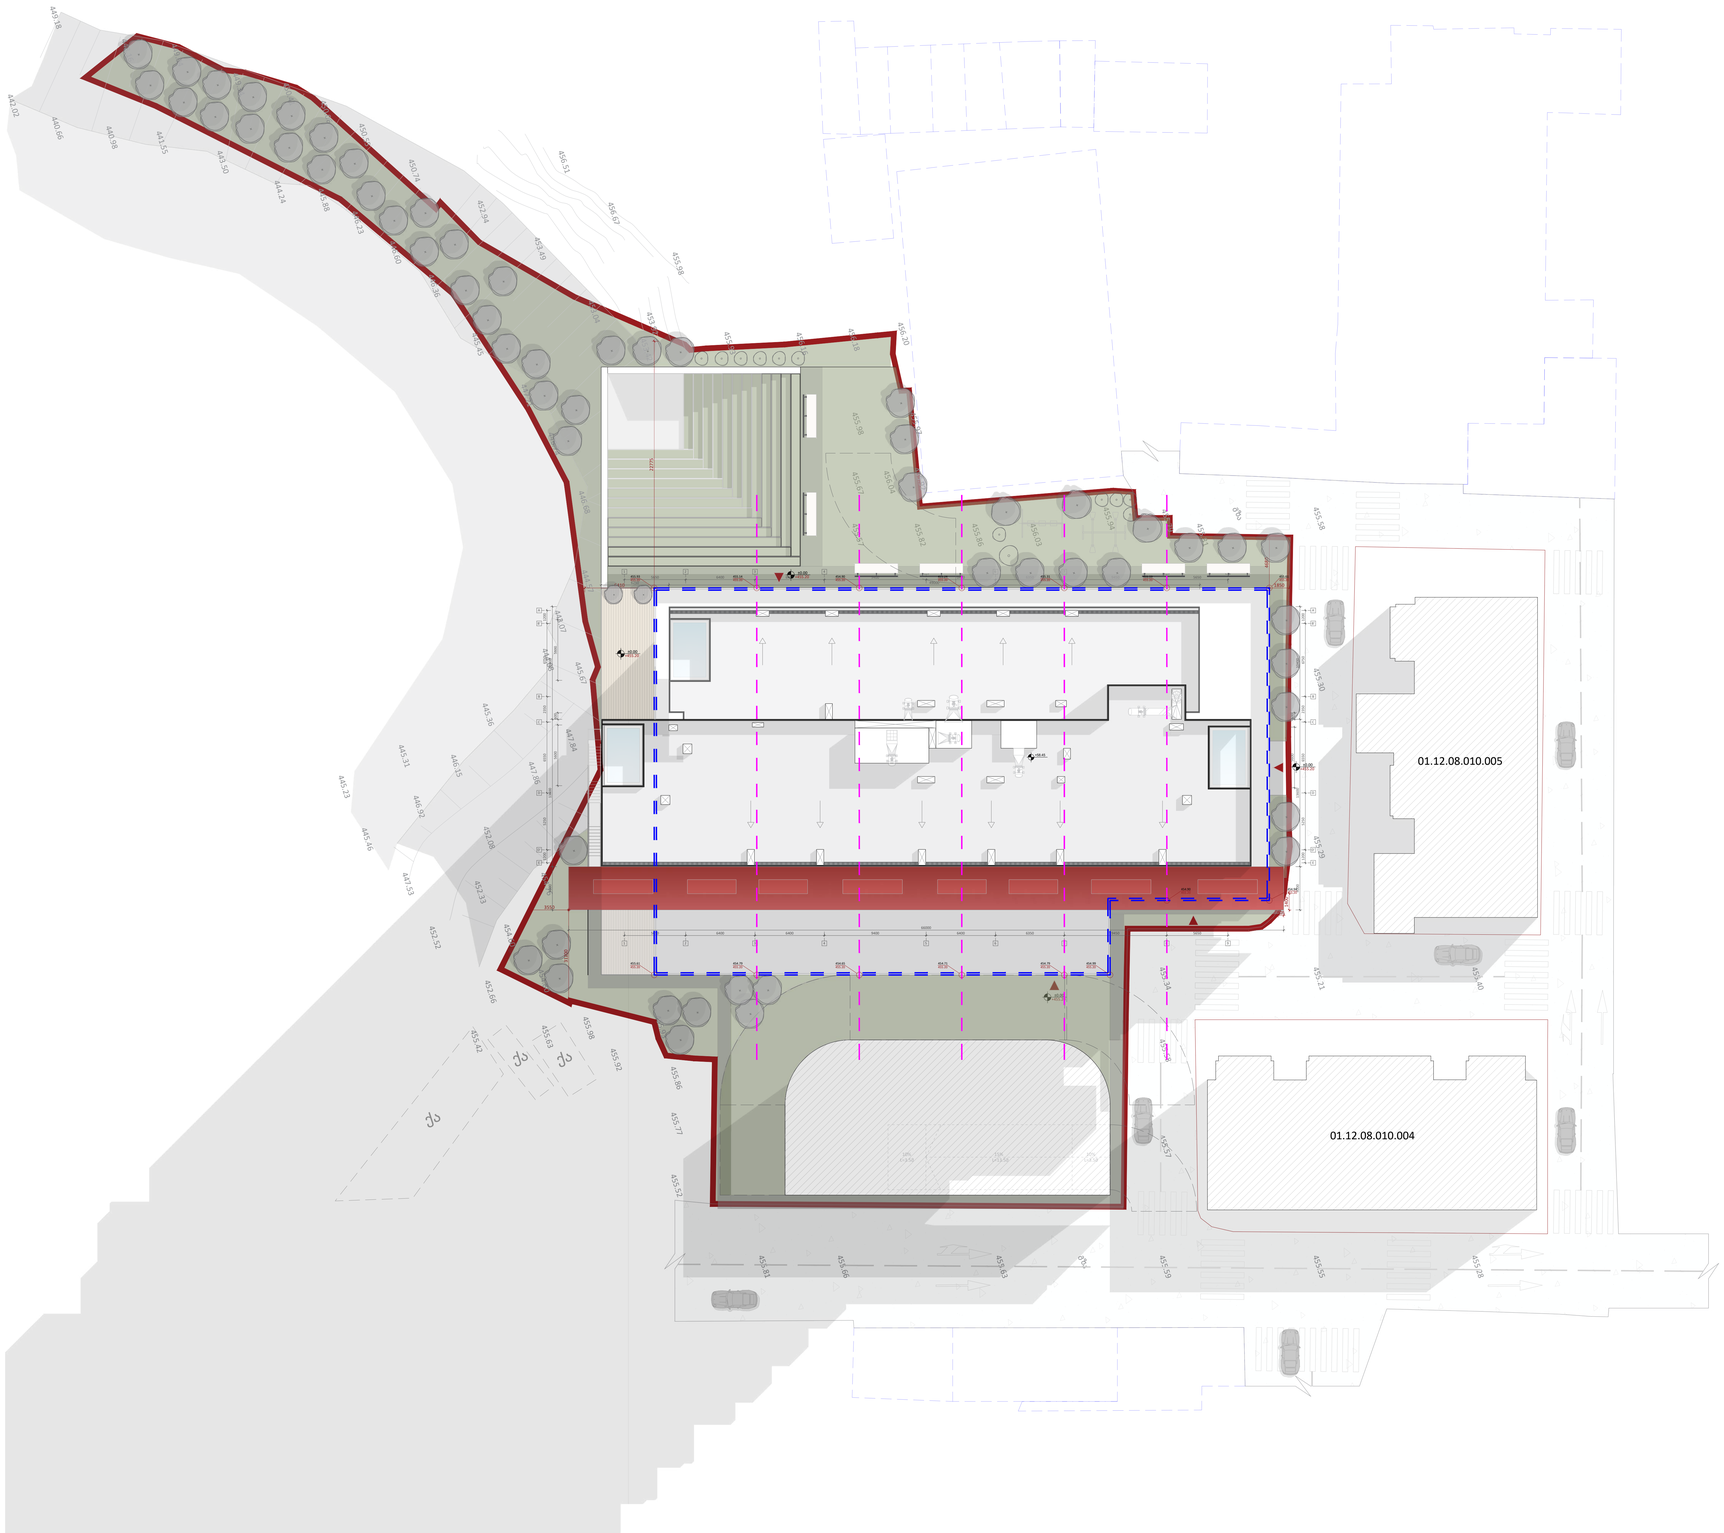

A0

A700

სათაური

მიწის ნაკვეთის გრუნტის ცვლილება

Ns studio
0179 ბაზალეთის ქუჩა 3
ქ. თბილისი, საქართველო.
Tel: 593 27 88 58
info@nsstudio.ge

პროექტი

ქალაქ თბილისში, ერწოს ქუჩა 15-ში მდებარე ტერიტორიაზე მშენებლობის პროექტი

ინფორმაცია დამკვეთის შესახებ

შპს "ეი ჯეს AX"

სქემატური გეგმა




#29.04.2022
Cad Dwg File: **Kutaisi Residential**
ლუკა ჩაგანავა
ნინო ჭანტურია
გიორგი ვარლოსანიძე
დავით ბალიაური
ნიკალა ღლონტი
მარიამ ლორთქიფანიძე
ანკა მორგოშია

Ns studio

A701 | ფასადი 1'- 9 ღერძებ შორის

1:100 | მიწის ნაკვეთის გრუნტის ცვლილება

საკადასტრო საზღვარი

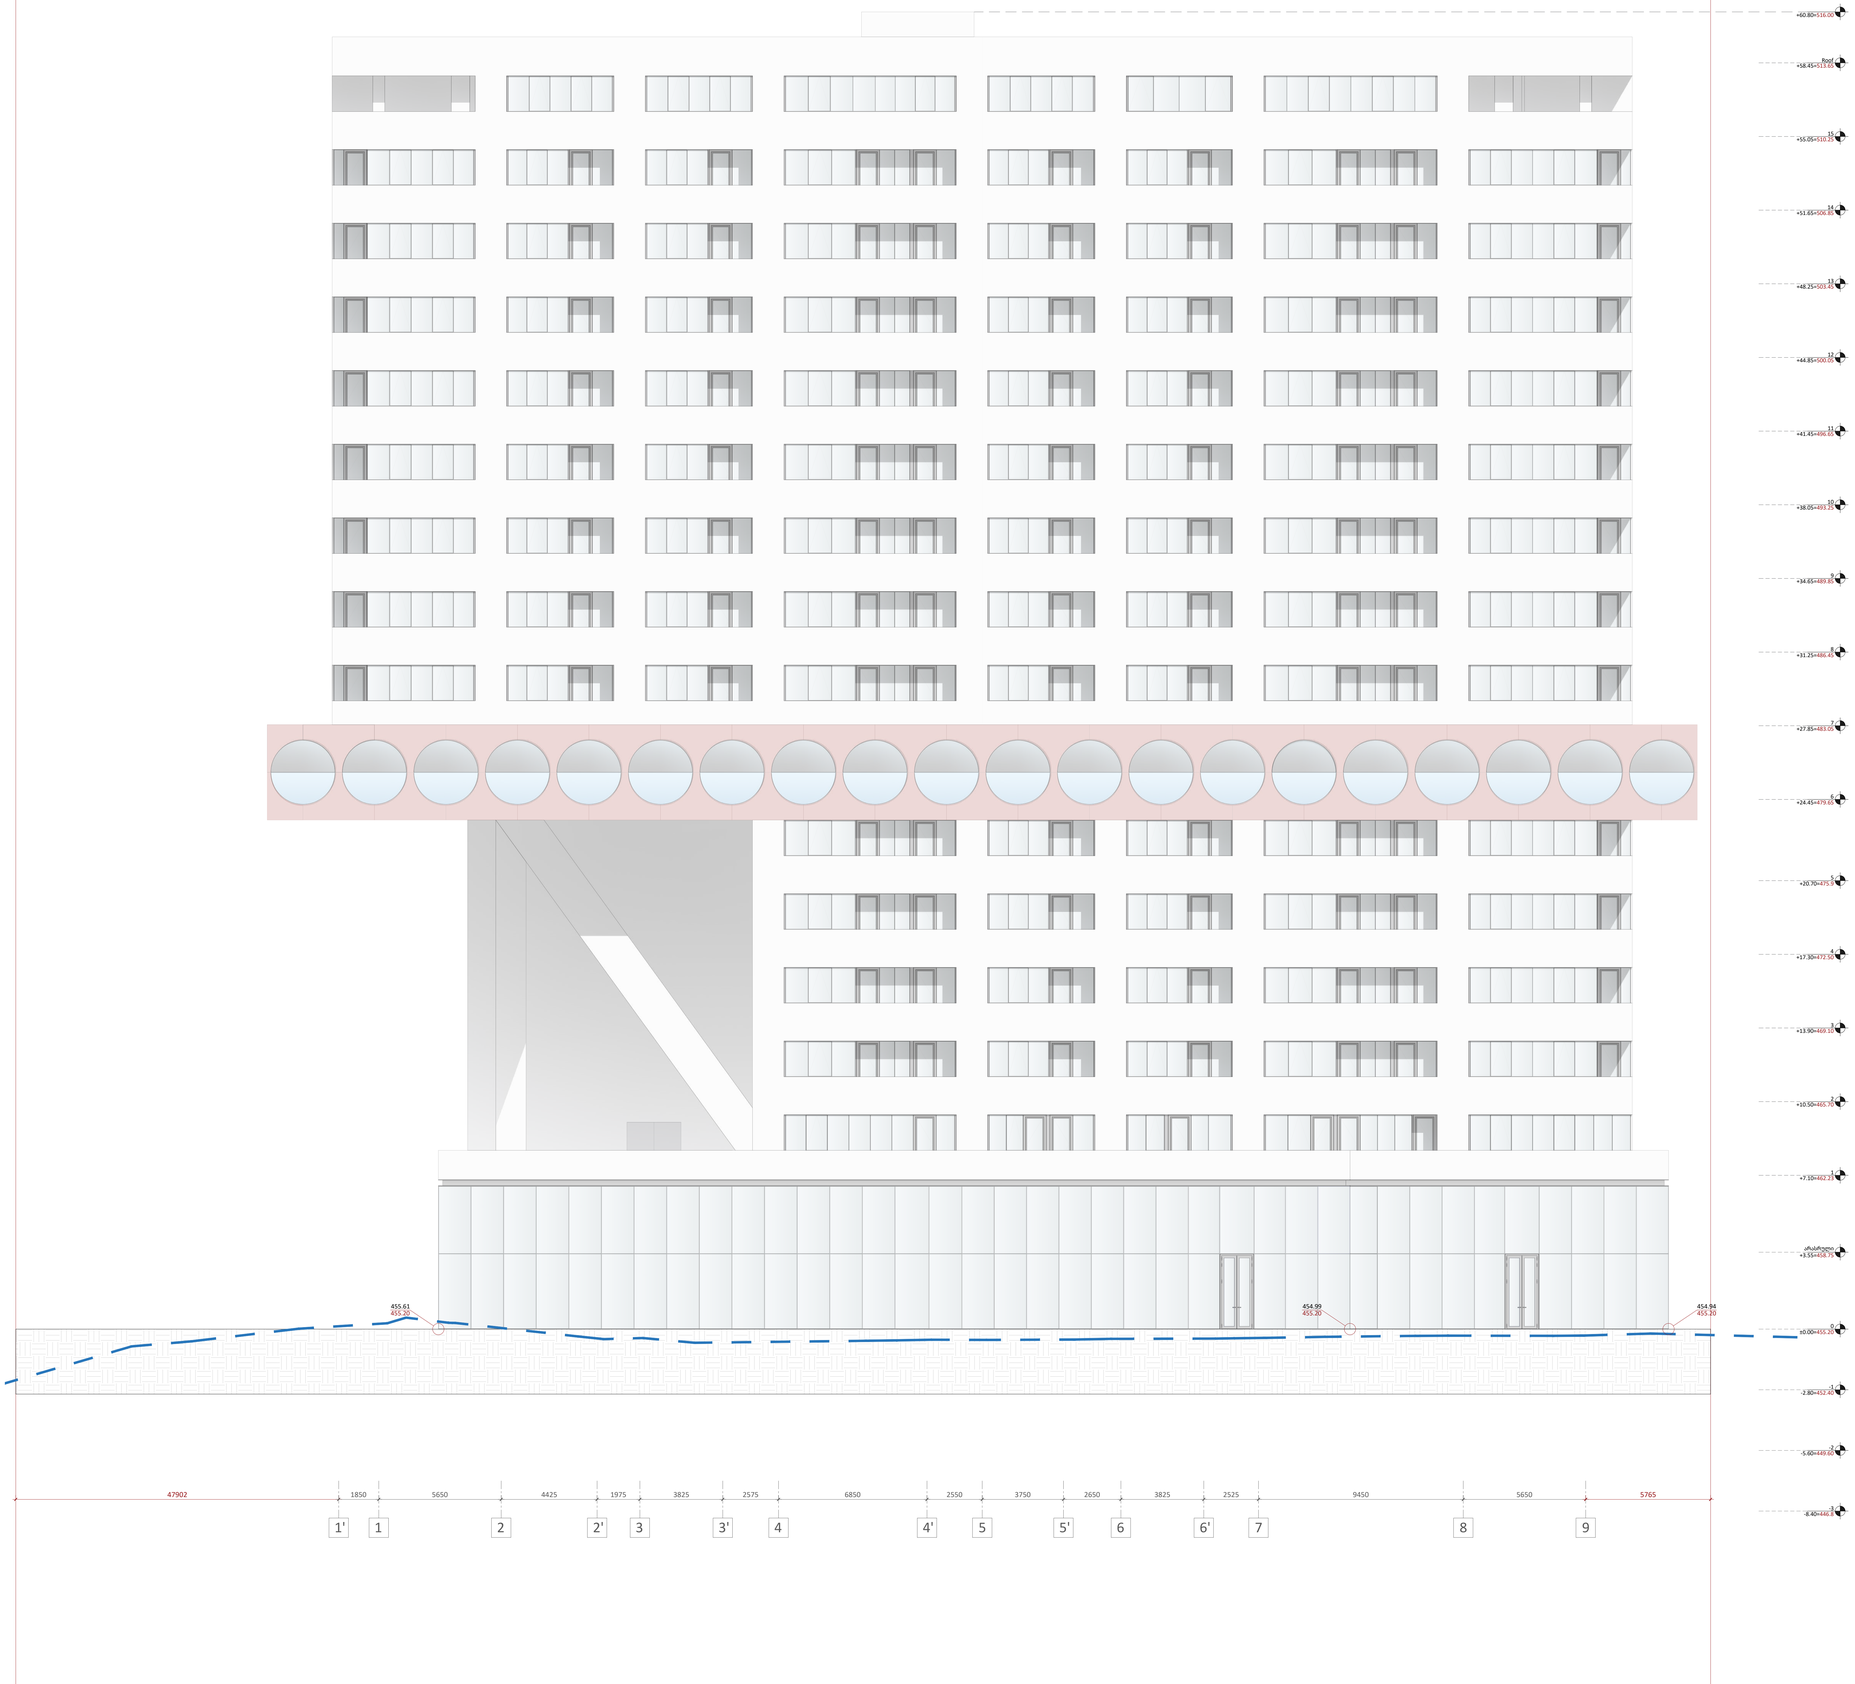

საკადასტრო საზღვარი

A0

A701

სათაური

მიწის ნაკვეთის გრუნტის ცვლილება

Ns studio
0179 ბაზალეთის ქუჩა 3
ქ. თბილისი, საქართველო.
Tel: 593 27 88 58
info@nsstudio.ge


პროექტი

ქალაქ თბილისში, ერწოს ქუჩა 15-ში მდებარე ტერიტორიაზე მშენებლობის პროექტი

ინფორმაცია დამკვეთის შესახებ

შპს "ეი ოქს AX"

ხედმატერი გეგმა

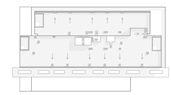

#29.04.2022

Cad Dwg File: **Kutaisi Residential**

ლუკა ჩაგანავა

ნინო ჭანტურია

გიორგი ვარლოსანიძე

დავით ბალიაური

ნიკალა ღლონტი


მარიამ ლორთქიფანიძე

ანკა მორგოშია

Ns studio

A703 | ფასადი 9 - 1 ღერძებ შორის
1:100 | მიწის ნაკვეთის გრუნტის ცვლილება

საკადასტრო საზღვარი

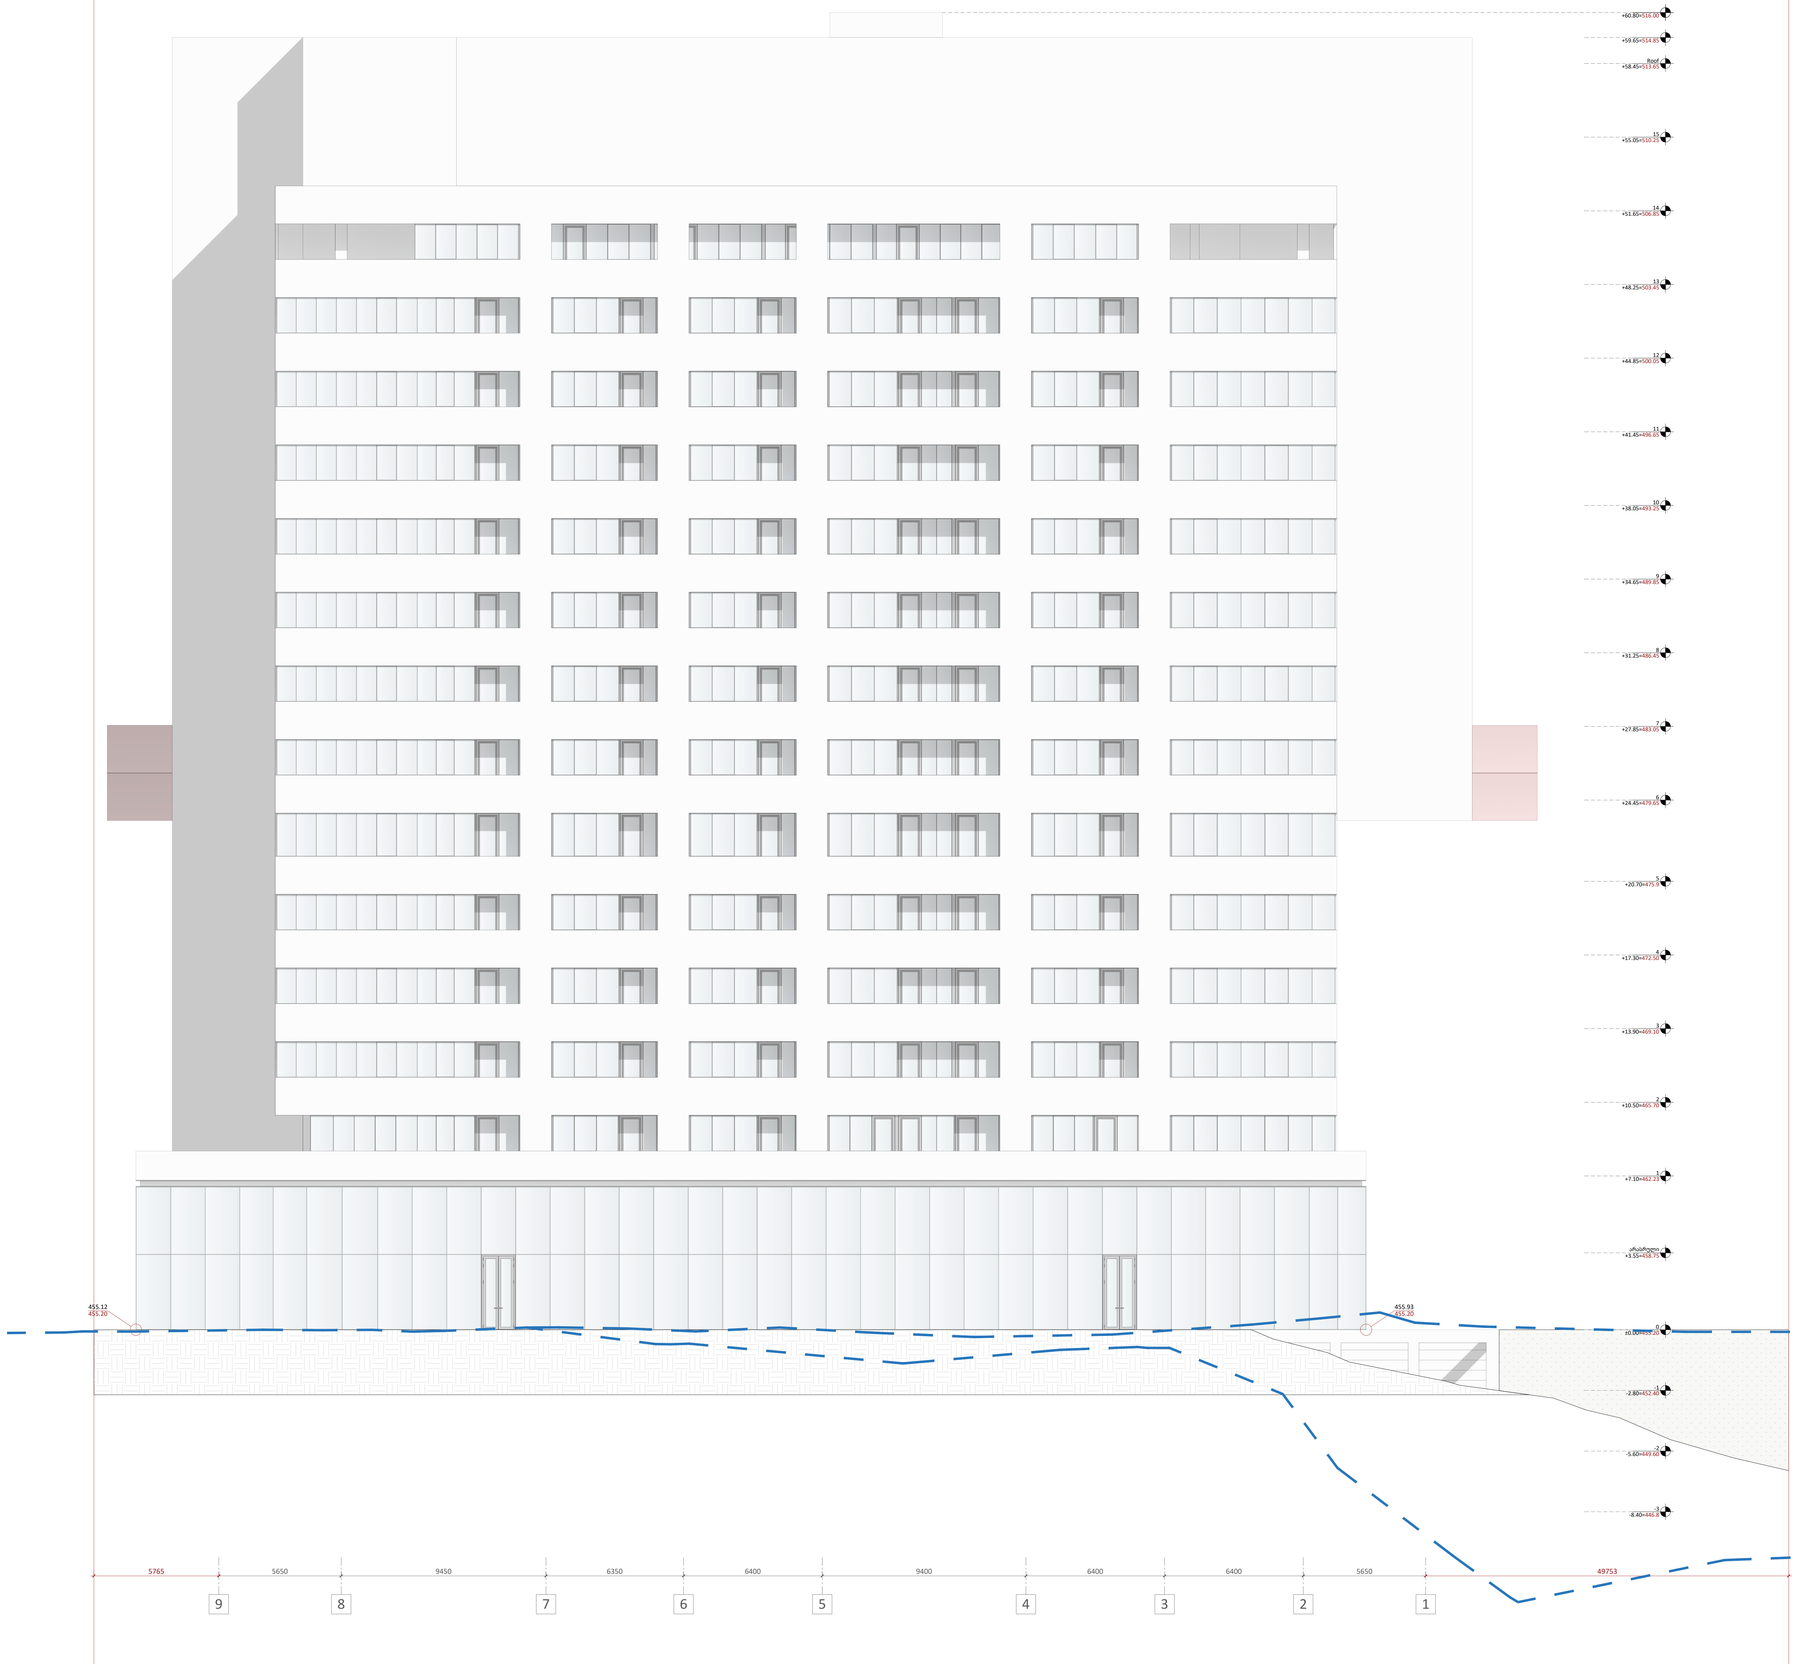

საკადასტრო საზღვარი

A0

A703

სათაური
მიწის ნაკვეთის გრუნტის ცვლილება

Ns studio
0179 ბაზალეთის ქუჩა 3
ქ. თბილისი, საქართველო.
Tel: 593 27 88 58
info@nsstudio.ge

პროექტი
ქალაქ თბილისში, ვერის ქუჩა 15-ში მდებარე ტერიტორიაზე მშენებლობის პროექტი

ინფორმაცია დამკვეთის შესახებ
შპს "ეი ჯეს AX"

არქიტექტორი გეგმა




#29.04.2022
Cad Dwg File: **Kutaisi Residential**
ლუკა ჩაგანავა
ნინო ჭანტურია
გიორგი ვარლოსანიძე
დავით ბალიაური
ნიკალა ღლონტი
მარიამ ლორთქიფანიძე
ანკა მორგოშია

Ns studio

A702 | ფასადი A'- J ღერძებ შორის
1:100 | მიწის ნაკვეთის გრუნტის ცვლილება

საკადასტრო საზღვარი

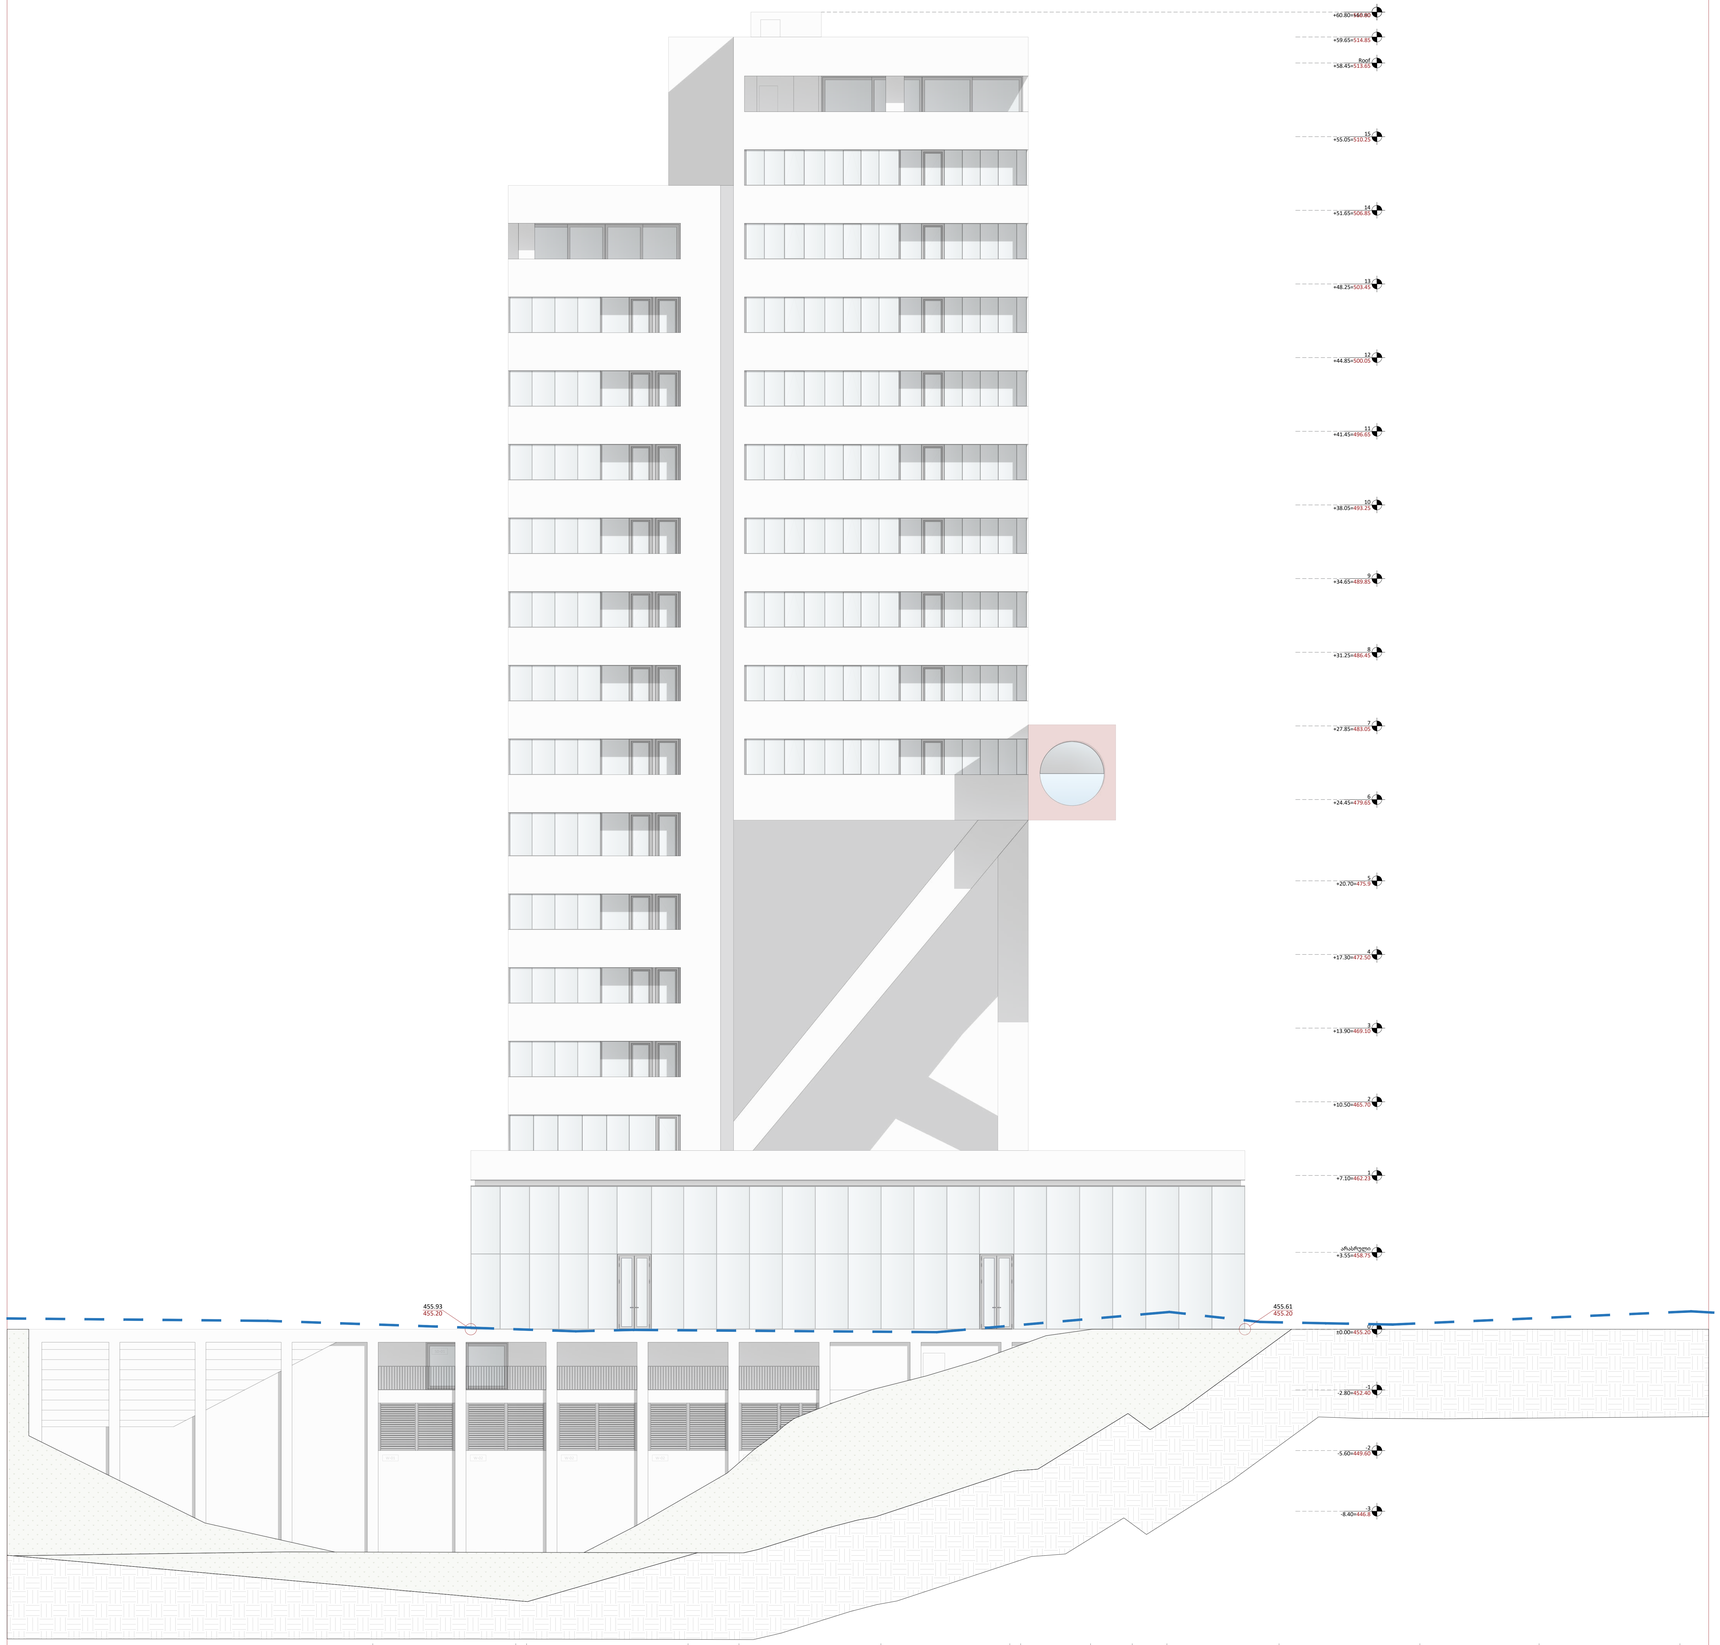

საკადასტრო საზღვარი

A0

A702

სათაური

მიწის ნაკვეთის გრუნტის ცვლილება

Ns studio
0179 ბაზალეთის ქუჩა 3
ქ. თბილისი, საქართველო.
Tel: 593 27 88 58
info@nsstudio.ge

პროექტი

ქალაქ თბილისში, ერწოს ქუჩა 15-ში მდებარე ტერიტორიაზე მშენებლობის პროექტი

ინფორმაცია დამკვეთის შესახებ

შპს "ეი ჯეს AX"

სქემატური გეგმა




#29.04.2022
Cad Dwg File: **Kutaisi Residential**
ლუკა ჩაგანავა
ნინო ჭანტურია
გიორგი ვარლოსანიძე
დავით ბალთავაძე
ნიკალა ღლონტი
მარიამ ლორთქიფანიძე
ანკა მორგოშია

Ns studio

საკადასტრო საზღვარი

საკადასტრო საზღვარი

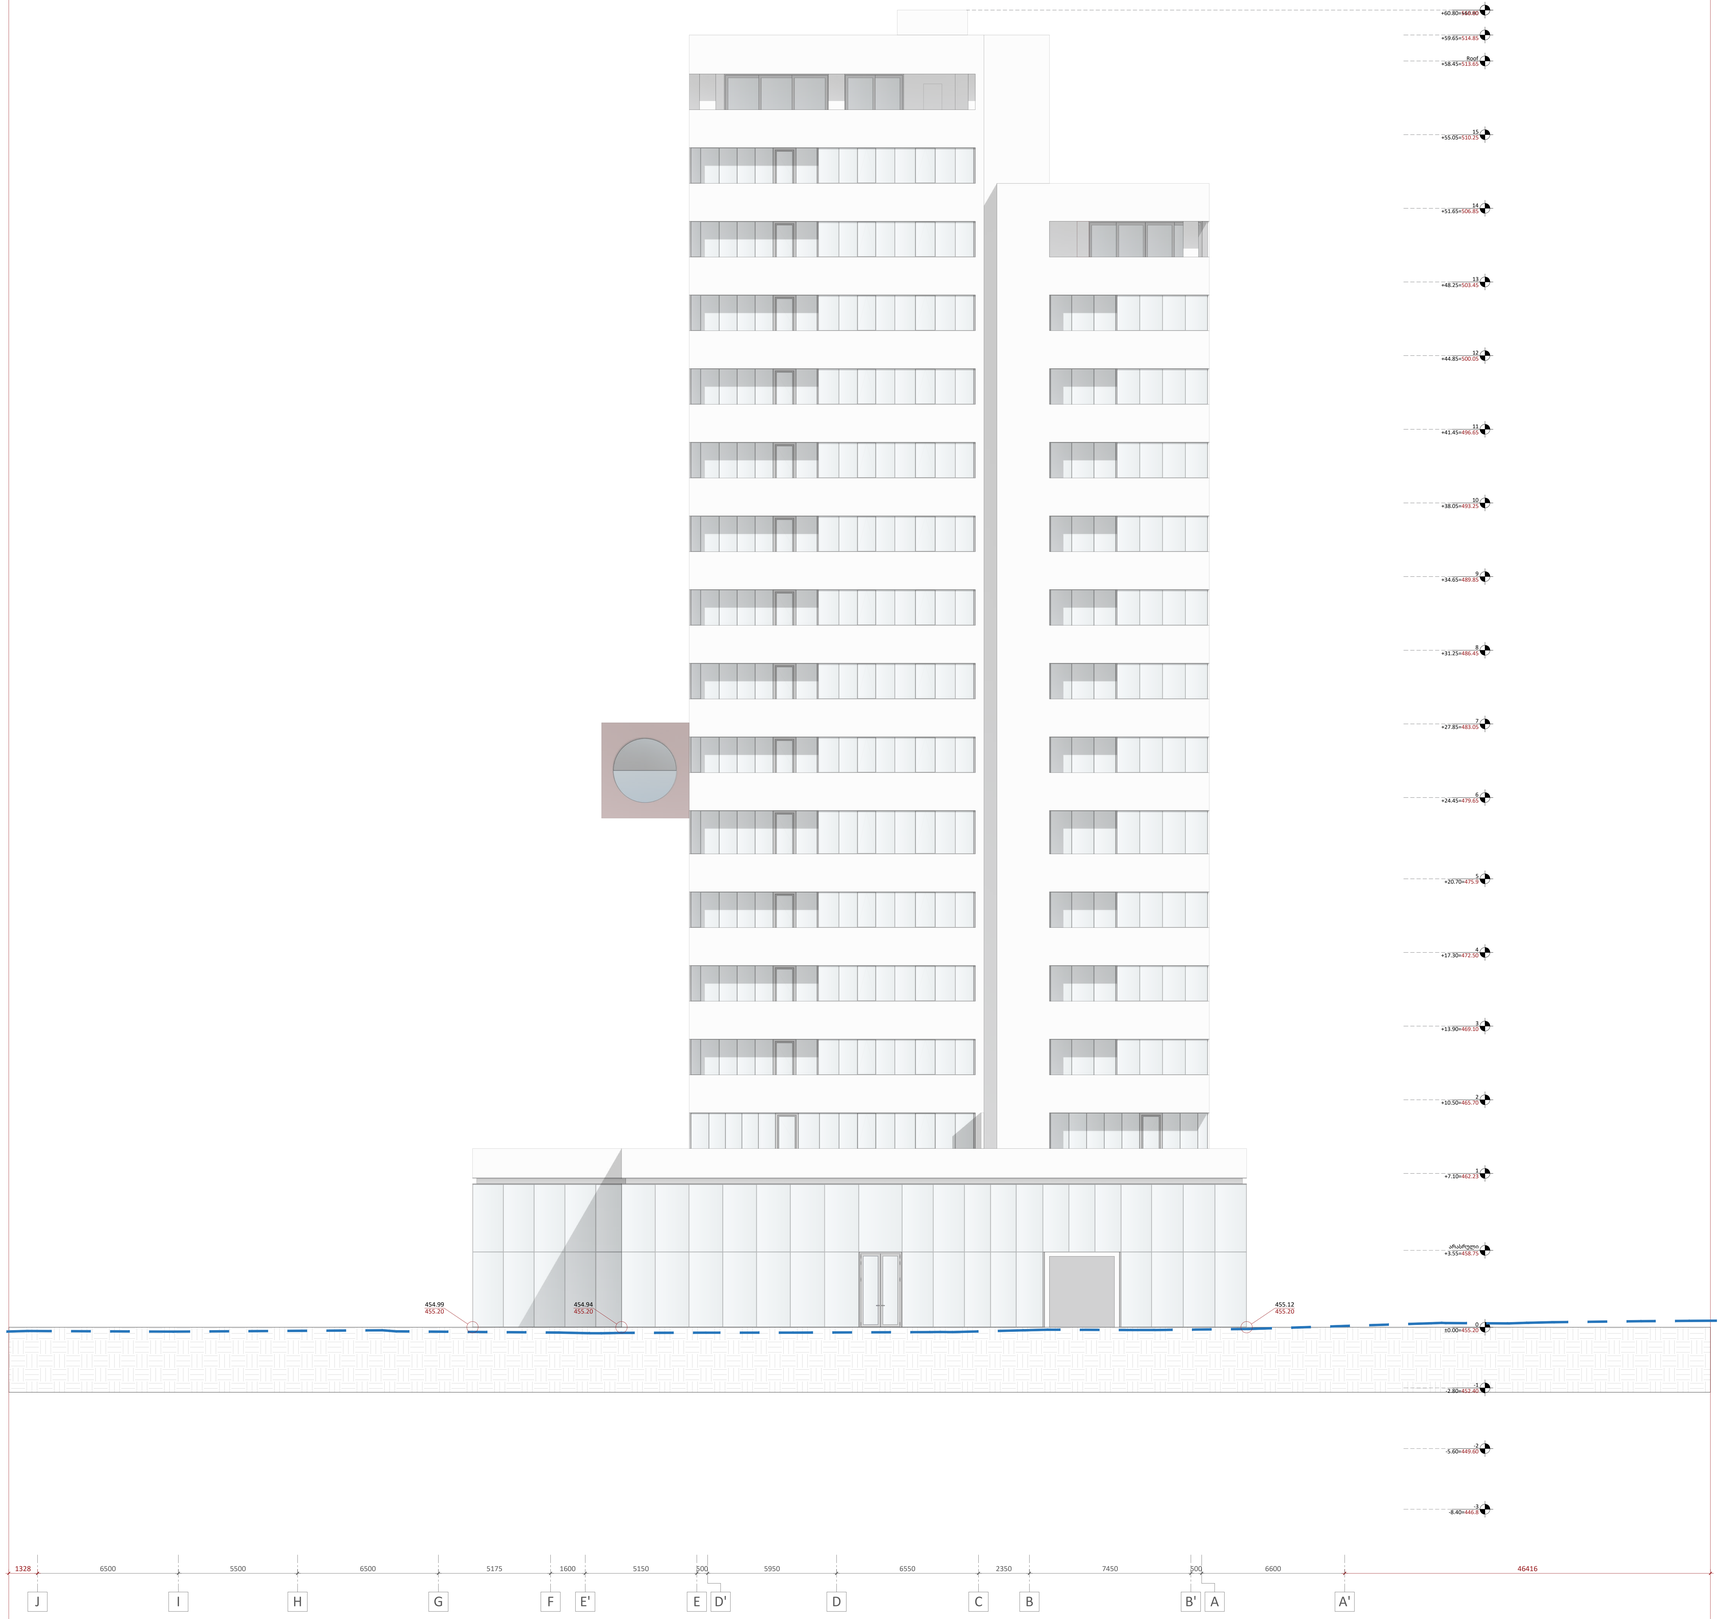

საკადასტრო საზღვარი

A0

A704

სათაური

მიწის ნაკვეთის გრუნტის ცვლილება

Ns studio
0179 ბაზალეთის ქუჩა 3
ქ. თბილისი, საქართველო.
Tel: 593 27 88 58
info@nsstudio.ge


პროექტი

ქალაქ თბილისში, ვერის ქუჩა 15-ში მდებარე ტერიტორიაზე მშენებლობის პროექტი

ინფორმაცია დამკვეთის შესახებ

შპს "ეი იქს აპ"

სქემატური გეგმა

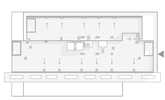

#29.04.2022

Cad Dwg File: **Kutaisi Residential**

ლუკა ჩაგანავა
ნინო ჭანტურია
გიორგი ვარიდოსანიძე
დავით ბალიაური
ნიკალა ღლონტი
მარიამ ლორთქიფანიძე
ანკა მორგოშია

Ns studio