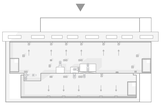

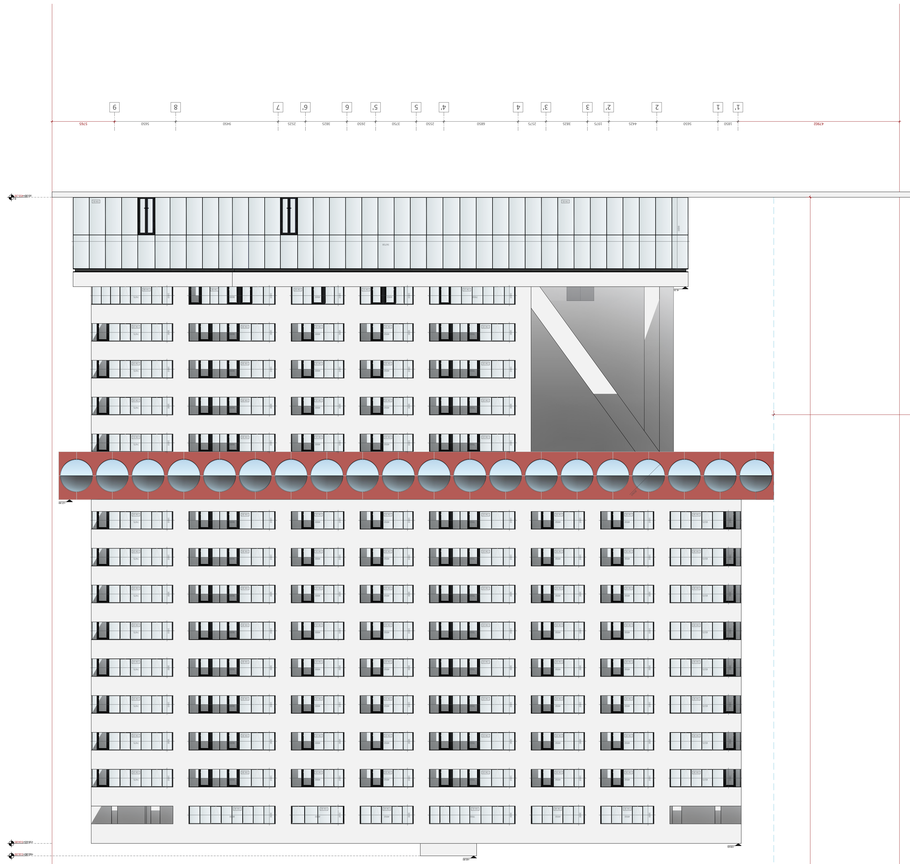

+60.80 +59.65 +27.90 საკადასტრო საზღვარი 5650 2550 2650 3825 9450 5650 9 1975 2575 8 47902 5765 1' 2 2' 3 3' 4 4' 5 5' 6 6' 7 4425 3825 6850 3750 2525 1 1850 საკადასტრო საზღვარი 4950

1650 4950

1650 4950

1650 4950

1650 4950

1650 4950

1650 4950

1650 4950

1650 4950

16506525

1650 6525

1650 6525

1650 6525

1650 6525

1650 6525

1650 6525

1650 6525

16504950

1650 4950

1650 4950

1650 4950

1650 4950

1650 4950

1650 4950

1650 4950

1650 4950

16507950

1650 7950

1650 7950

1650 7950

1650 7950

1650 7950

1650 7950

1650 7950

1650 7950

1650 7950

1650 7950

1650 7950

1650 7950

1650 7950

1650 4950

1650 4950

1650 4950

1650 4950

1650 4950

1650 4950

1650 4950

1650 4950

1650 4950

1650 4900

1650 4900

1650 4900

1650 4900

1650 4900

1650 4900

1650 4900

1650 4900

1650 4900

1650 4950

16504900

1650 4950

16504900

1650 4950

16504900

1650 4950

16504900

1650 4950

16504900
1650 8000

1650 8000

1650 8000

1650 8000

1650 8000

1650 8000

1650 8000

1650 8000

1650 8000

1650 8000

1650 8000

1650 8000

1650 8000

1650 8000

1650 7475

1650 7475

1650 7475

1650 7475

1650 7475

1650 7475

1650 7475

1650 7475

1650 7475

1650 7475

1650 7475

1650 7475

1650 7475

1650 56758

6630

Ø2960 CW-01 CW-01 CW-12 CW-11 CW-10 CW-09 CW-08 CW-23 CW-22 CW-21 CW-20 CW-19 CW-23 CW-22 CW-21 CW-20 CW-19 CW-23 CW-22 CW-21 CW-20 CW-19 CW-23 CW-22 CW-21 CW-20 CW-31 CW-23 CW-22 CW-21 CW-20 CW-19 CW-23 CW-22 CW-21 CW-20 CW-19 CW-23 CW-22 CW-21 CW-20 CW-19 CW-23 CW-22 CW-21 CW-20 CW-19 CW-23 CW-22 CW-21 CW-20 CW-19 CW-23 CW-22 CW-21 CW-20 CW-19 CW-23 CW-22 CW-21 CW-20 CW-19 CW-23 CW-22 CW-21 CW-20 CW-19 CW-34 CW-35 CW-35 CW-34 CW-35 CW-35 CW-34 CW-35 CW-35 CW-34 CW-35 CW-35 CW-34 CW-35 CW-35 CW-34 CW-35 CW-35 CW-34 CW-35 CW-35 CW-34 CW-35 CW-35 CW-39 CW-40 CW-41 CW-42 CW-43 CW-44 +8.25 0 ±0.00=455.20 +60.80=516.00 +59.65=514.85 H=L/Y L=145000 y=0.4 h=362500 145000 გზის ცენტრი - ნ. გაფრინდაშვილის ქუჩა 13000 6500 რკინიგზა A600 1:100 A0 A600 სათაური პროექტი ქალაქ თბილისში, ერწოს ქუჩა 15-ში მდებარე ტერიტორიაზე მშენებლობის პროექტი Ns studio 0179 ბაზალეთის ქუჩა 3 ქ. თბილისი, საქართველო. Tel: 593 27 88 58 info@nsstudio.ge Cad Dwg File: Kutaisi Residential Ns studio #29.04.2022 ნინო ჭანტურია ლუკა ჩაგანავა გიორგი ვარდოსანიძე სქემატური გეგმა დავით ბალავაძე ნიკალა ღლონტი მარიამ ლორთქიფანიძე ანკა მორგოშია სიმაღლის განსაზღვრის სქემა სიმაღლის განსაზღვრის სქემა ინფორმაცია დამკვეთის შესახებ შპს "ეი იქს AX"

A601 | სიმაღლის განსაზღვრის სქემა
1:100

საკადასტრო საზღვარი

საკადასტრო საზღვარი

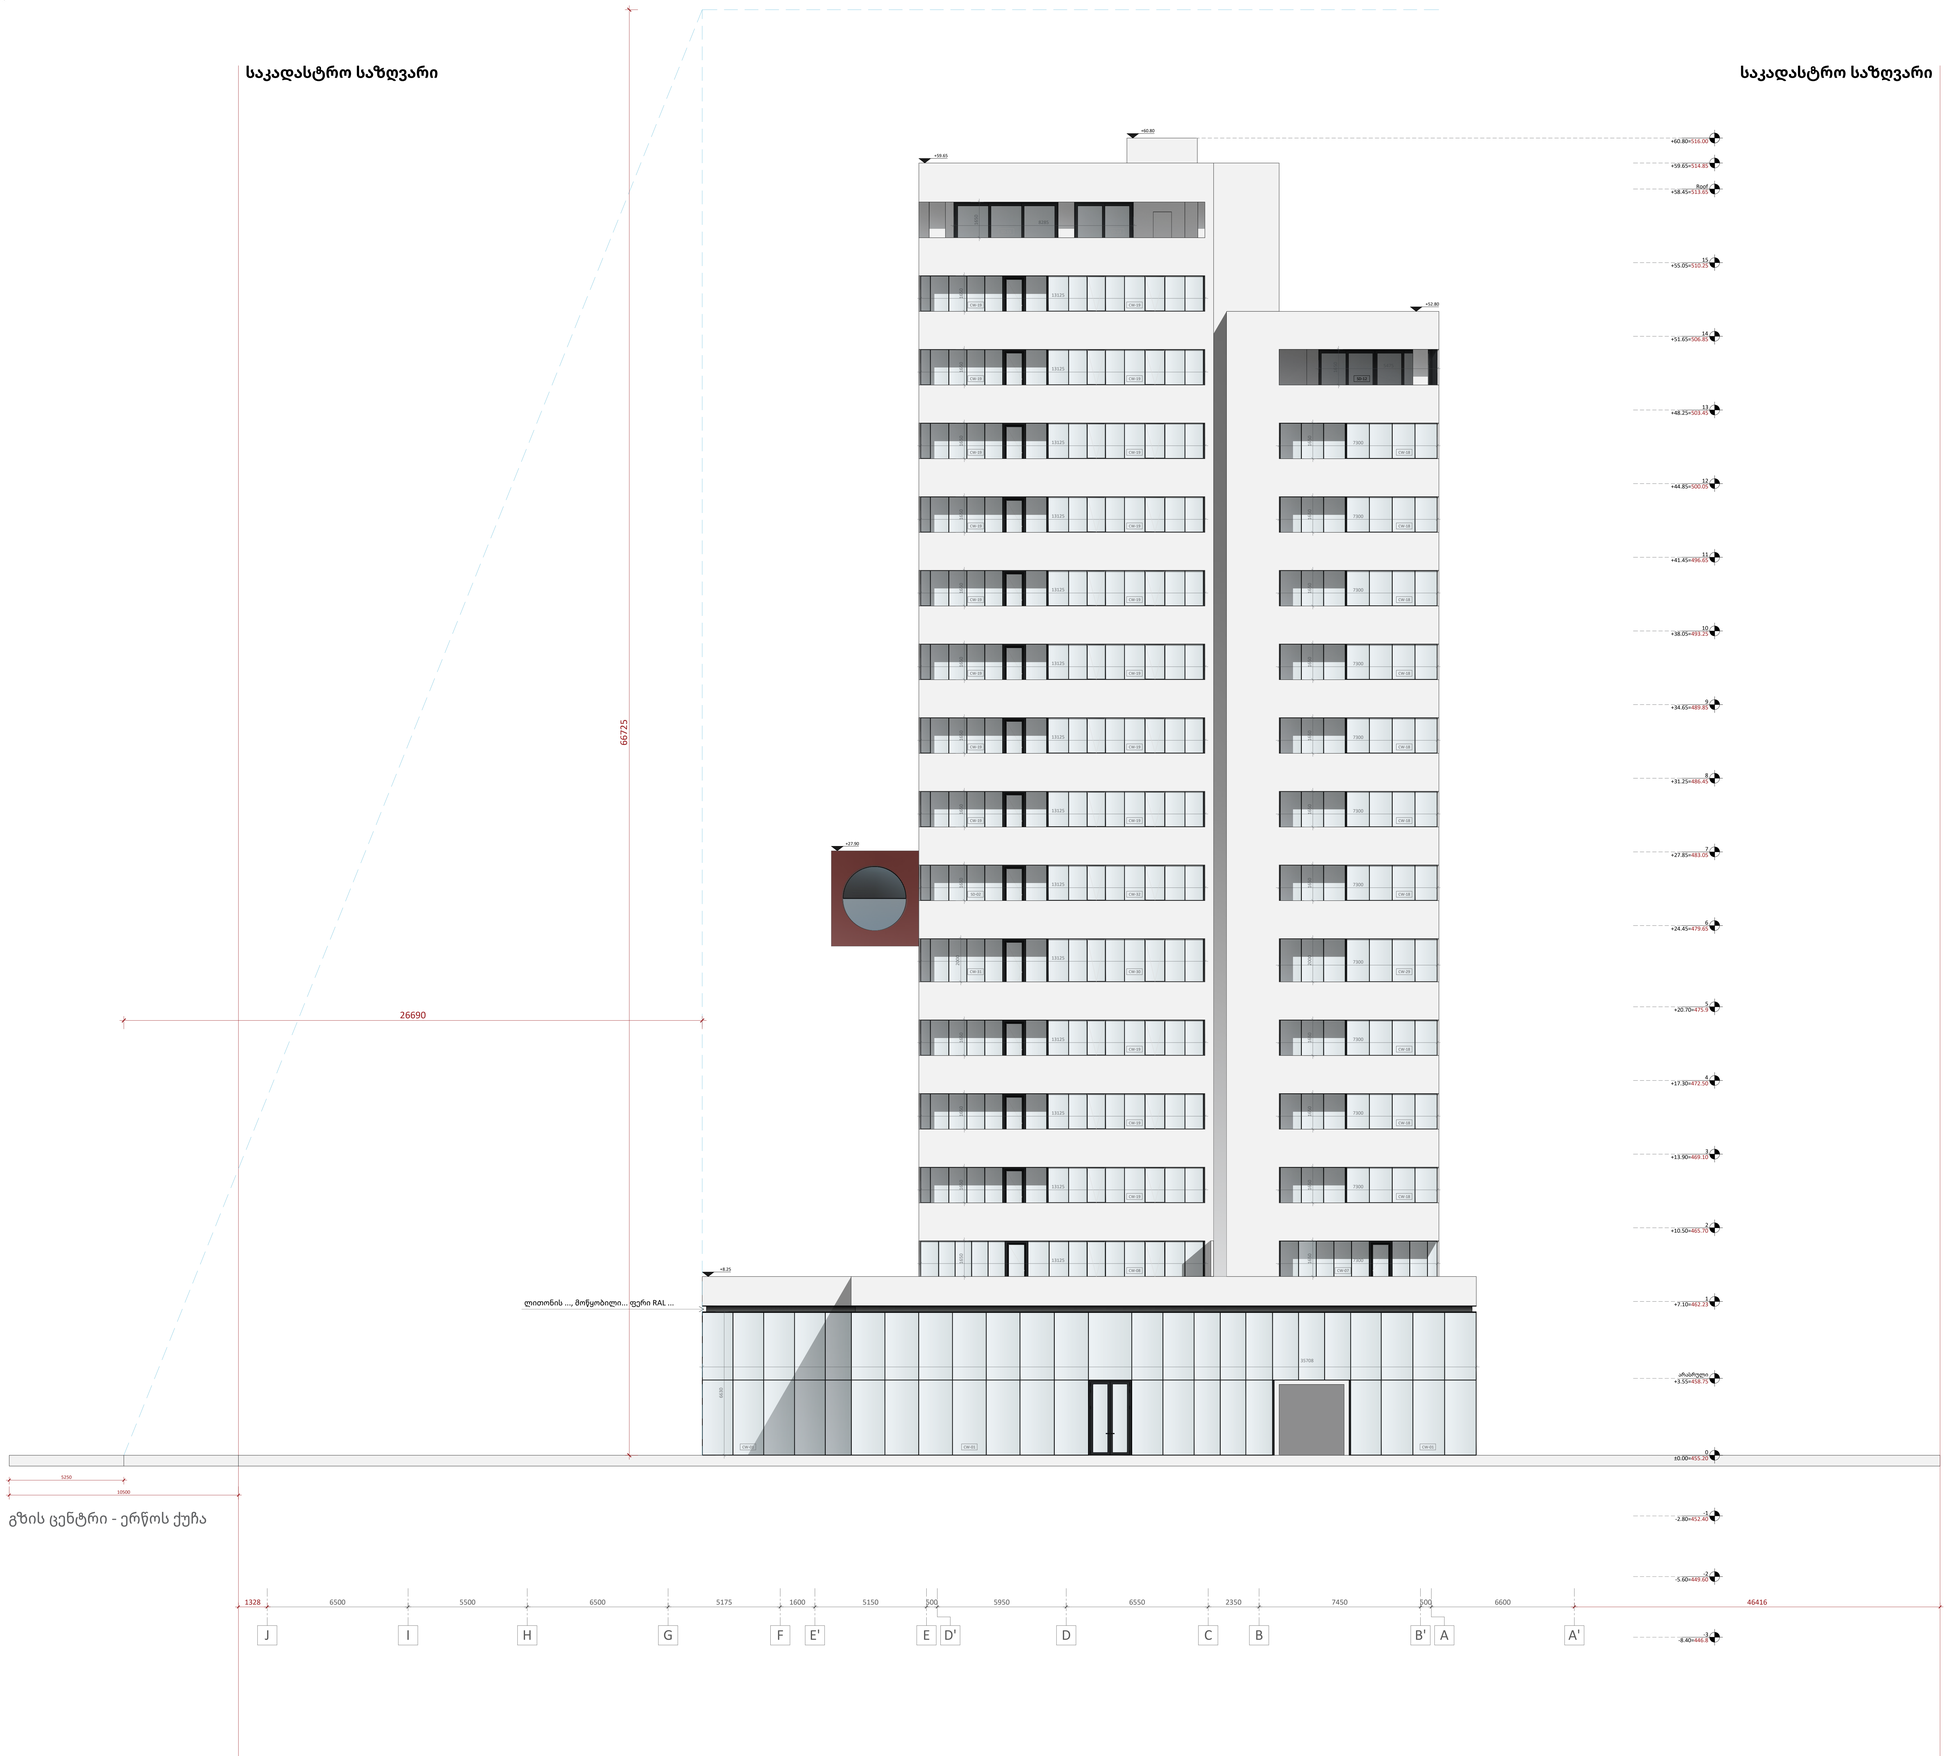

გზის ცენტრი - ერწოს ქუჩა

A0

A601

სათაური

სიმაღლის განსაზღვრის სქემა

Ns studio
0179 ბაზალეთის ქუჩა 3
ქ. თბილისი, საქართველო.
Tel: 593 27 88 58
info@nsstudio.ge

პროექტი

ქალაქ თბილისში, ერწოს ქუჩა 15-ში
მდებარე ტერიტორიაზე
მშენებლობის პროექტი

ინფორმაცია დამკვეთის შესახებ

შპს "ეი იქს აჯ"

ქქმატერი გეგმა

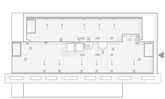

#29.04.2022
Cad Dwg File: **Kutaisi Residential**
ლუკა ჩაგანავა
ნინო ჭანტურია
გიორგი ვარლოსანიძე
დავით ბალაკაძე
ნიკალა ღლონტი
მარიამ ლორთქიფანიძე
ანკა მორგოშია

Ns studio

A602 | სიმაღლის განსაზღვრის სქემა
1:100

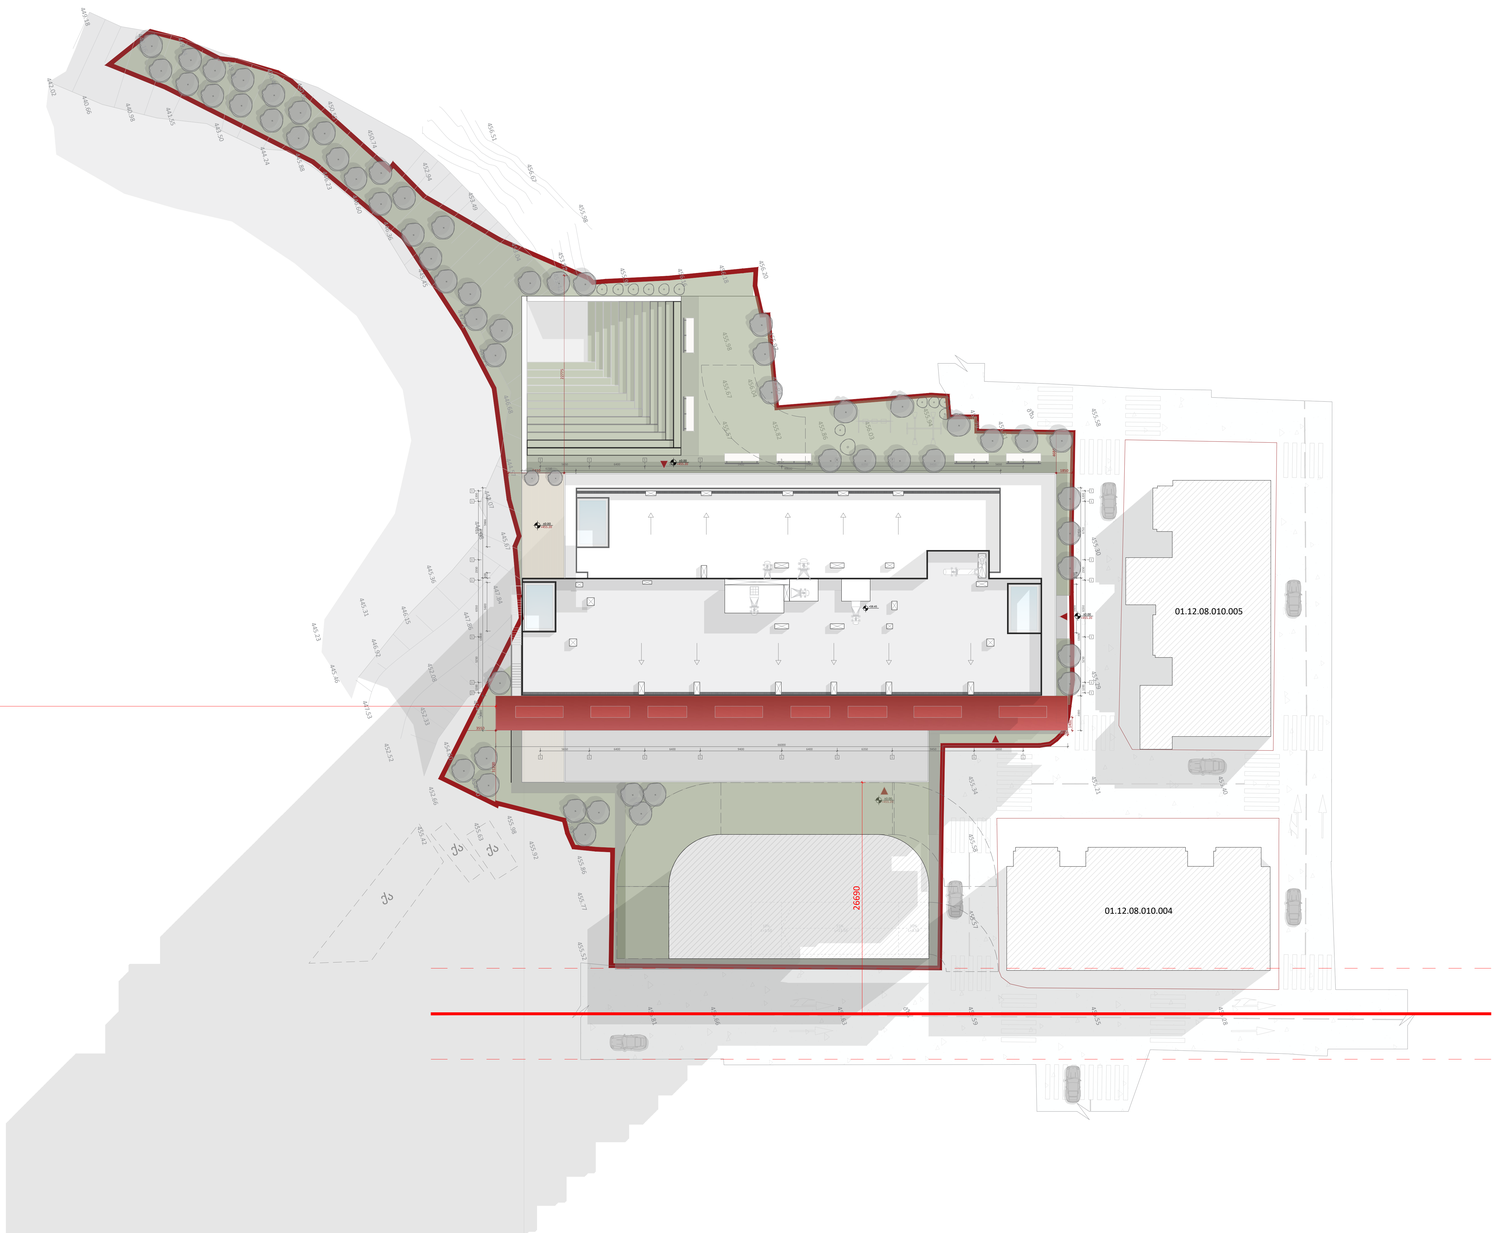

A0

A602

სათაური

სიმაღლის განსაზღვრის სქემა

Ns studio
0179 ბაზალეთის ქუჩა 3
ქ. თბილისი, საქართველო.
Tel: 593 27 88 58
info@nsstudio.ge

პროექტი

ქალაქ თბილისში, ერწოს ქუჩა 15-ში
მდებარე ტერიტორიაზე
მშენებლობის პროექტი

ინფორმაცია დამკვეთის შესახებ

შპს "ეი ოქს AX"

სქემატური გეგმა

#29.04.2022
Cad Dwg File: **Kutaisi Residential**
ლუკა ჩაგანავა
ნინო ჭანტურია
გიორგი ვარლოსანიძე
დავით ბალთავაძე
ნიკალა ღლონტი
მარიამ ლორთქიფანიძე
ანკა მორგოშია

Ns studio