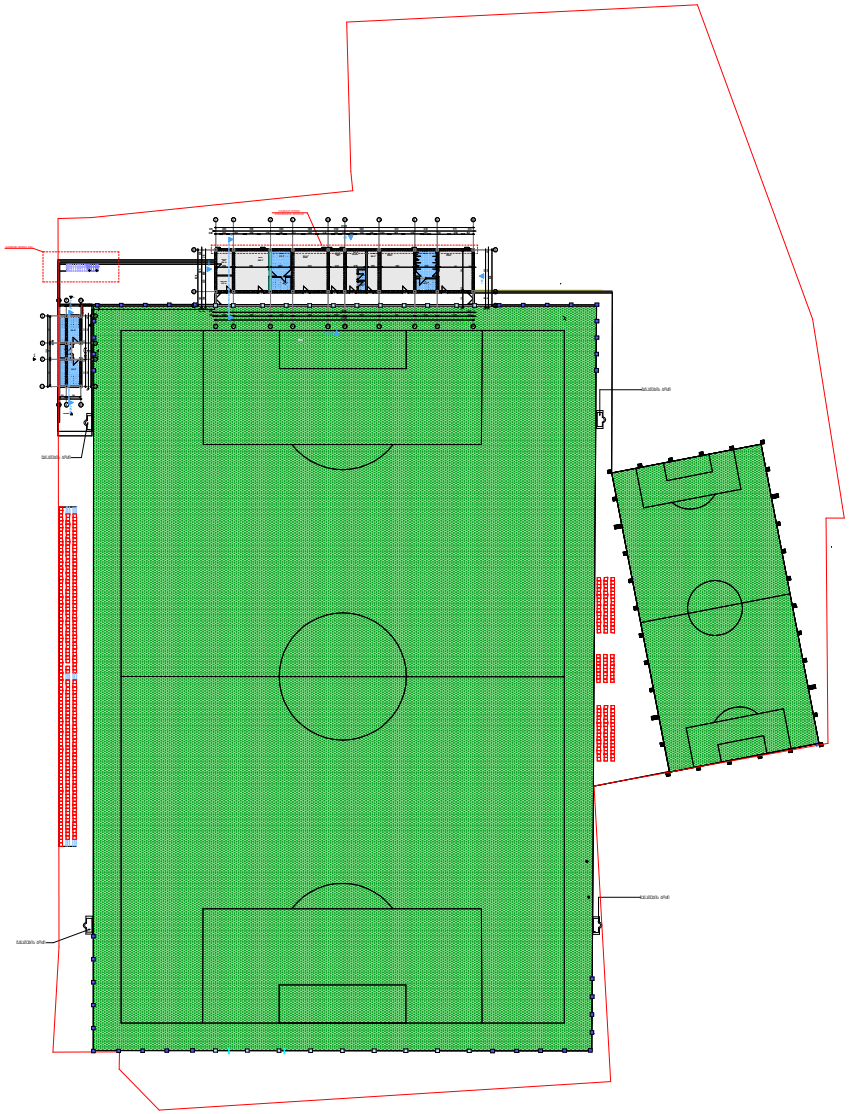

12.35 m 2 517.21

517.35

517.30

517 5. 1 30

გენ გეგმა: თანამდებობა გვარი ხელმოწერა დირექტორი
არქიტექტორი
არქიტექტორი
არქიტექტორი

ლ.გურგენიძე
მ.გურგენიძე
ლ.გურგენიძე
თ.ჩხაიძე
სტადია
ფორმატი
თარიღი
მასშტაბი
ფურცელი #

S.p.
A - 3

შემსრულებელი:
შპს გურგენიძე არქიტექტურა

s/k 405317697
საქართველო / თბილისი /
ბელიაშვილის ქ.#142

შენიშვნა:

მიწის ნაკვეთის ფართი: 16422 მ
შენობა #1 - 298.0 მ

დამკვეთი:
აა იპ საქართველოს ფეხბურთის
federacia

ჭავჭავაძის გამზ. 76ა
0179 თბილისი
საქართველო

საფეხბურთო
სკოლა

ნახაზი: პროექტი:

+0.00 ნიშნულის და
სტადიონის გეგმა

1.27 m 2
29.48 m 2

5.92 m 2

30.25 m 2

13.01 m 2 12.61 m 2

10.58 m 2 28.36 m 2

5.9 m 2

28.3 m 2

1.63 m 2
1.63 m 2

1.35 m 2
3.4 m 2
1.35 m 2

9

8

7

6

5

4

3

2

1 1312110 DO WN UP13R x 0.17

2G 32

1

1

2

2

3

3

4

4

5

5

6

6

7

7

8

8

9

9

10

10

g g

b b

4 4

3 3
2 2

1 1

a

a

b

b

g

g

a a
37.28

0.15 2.56 5.30 3.20 5.08 2.40 4.92 5.12 3.23 5.17 0.15

0.20 36.8 0.21

37.28
0.15 2.56 5.30 3.20 5.08 2.40 4.92 5.12 3.23 5.17 0.15

0.93 1.0 2.40 2.0 2.74 1.0 2.67 2.0 2.6 1.0 1.20 1.0 1.90 1.0 2.0 2.0 2.70 1.0 2.85 2.0 1.63 8.26 0.20 1.91 5.95 0.20 8.26 0.28 1.68 3.25 0.90 2.15 2.38 5.0 2.97 5.14 2.1 2.78 1.80 4.81 3.10 4.8 9 0.2 5.90 0.2 1.76 0.2 0.28 1.68 6.30 0.2 1.9 6.0 0.15 0.15 3.91 2.30 3.91 0.15 10.42 4.21 0.59 0.98 0.43 4.21

3.40

1.09 2.06

3.40 1.09 2.06 10.42 3.91 2.30 3.91

yyy w

y y y x yyy

rr r

t r yxyxy yxyxy

w

x x
t
r xy yx

8.56 m 2

5.24 m 2

განათების ბოძი

განათების ბოძი

განათების ბოძი

განათების ბოძი

ტექნიკური ოთახ

დაცვის ო თახი

gasxdeli

საშხპე საშხპე

საშხპე

wc

wc

გასხდელი გა ს ხდელი საწყობი მსაჯი ოთა ხი მწვრთნელის ოა ხ
ga s xdeli

დამატებით მოეწყო კიბე

დამატებით მოეწყო
კონდიციონერის აგრეგაები

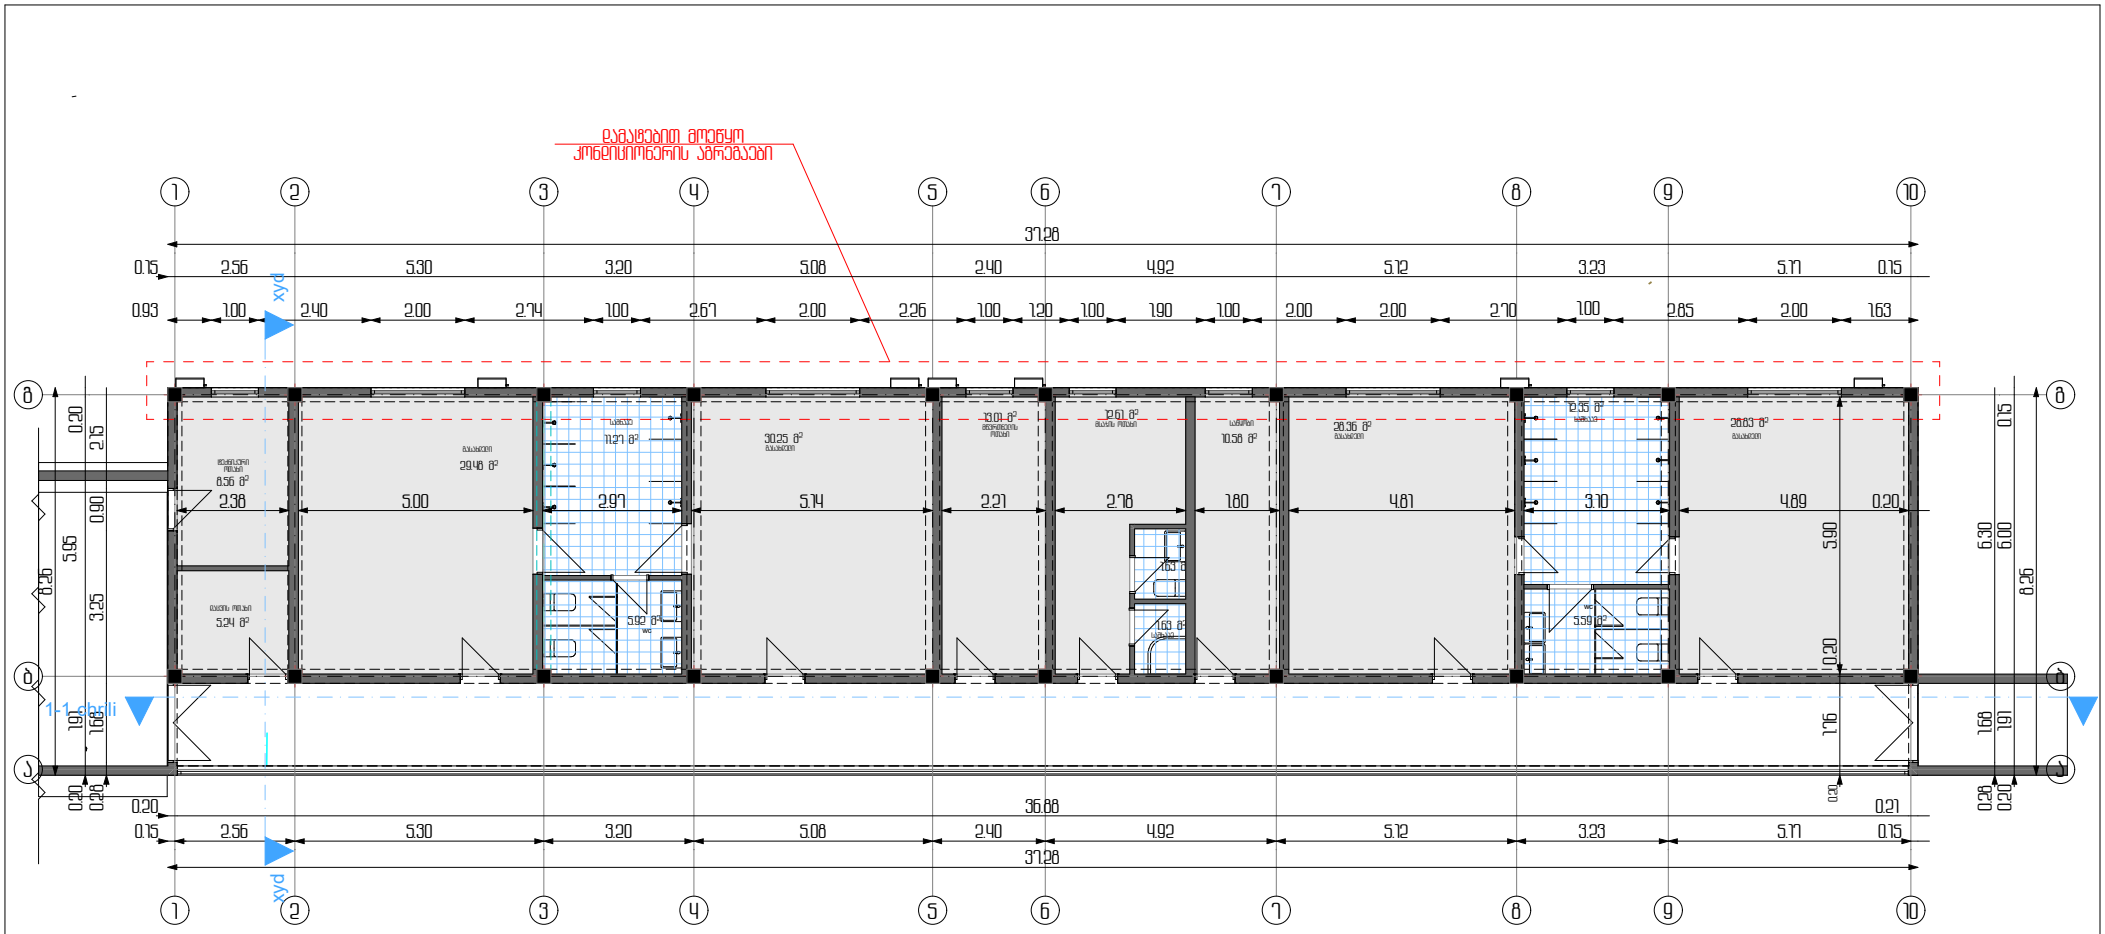

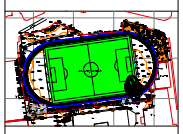

ნახაზი	შენობა №1 პირველი სართულის გეგმა
პროექტი	საფეხბურთო სკოლა
მასშტაბი	1:500
ფორმატი	A - 3
ფურცელი №	7

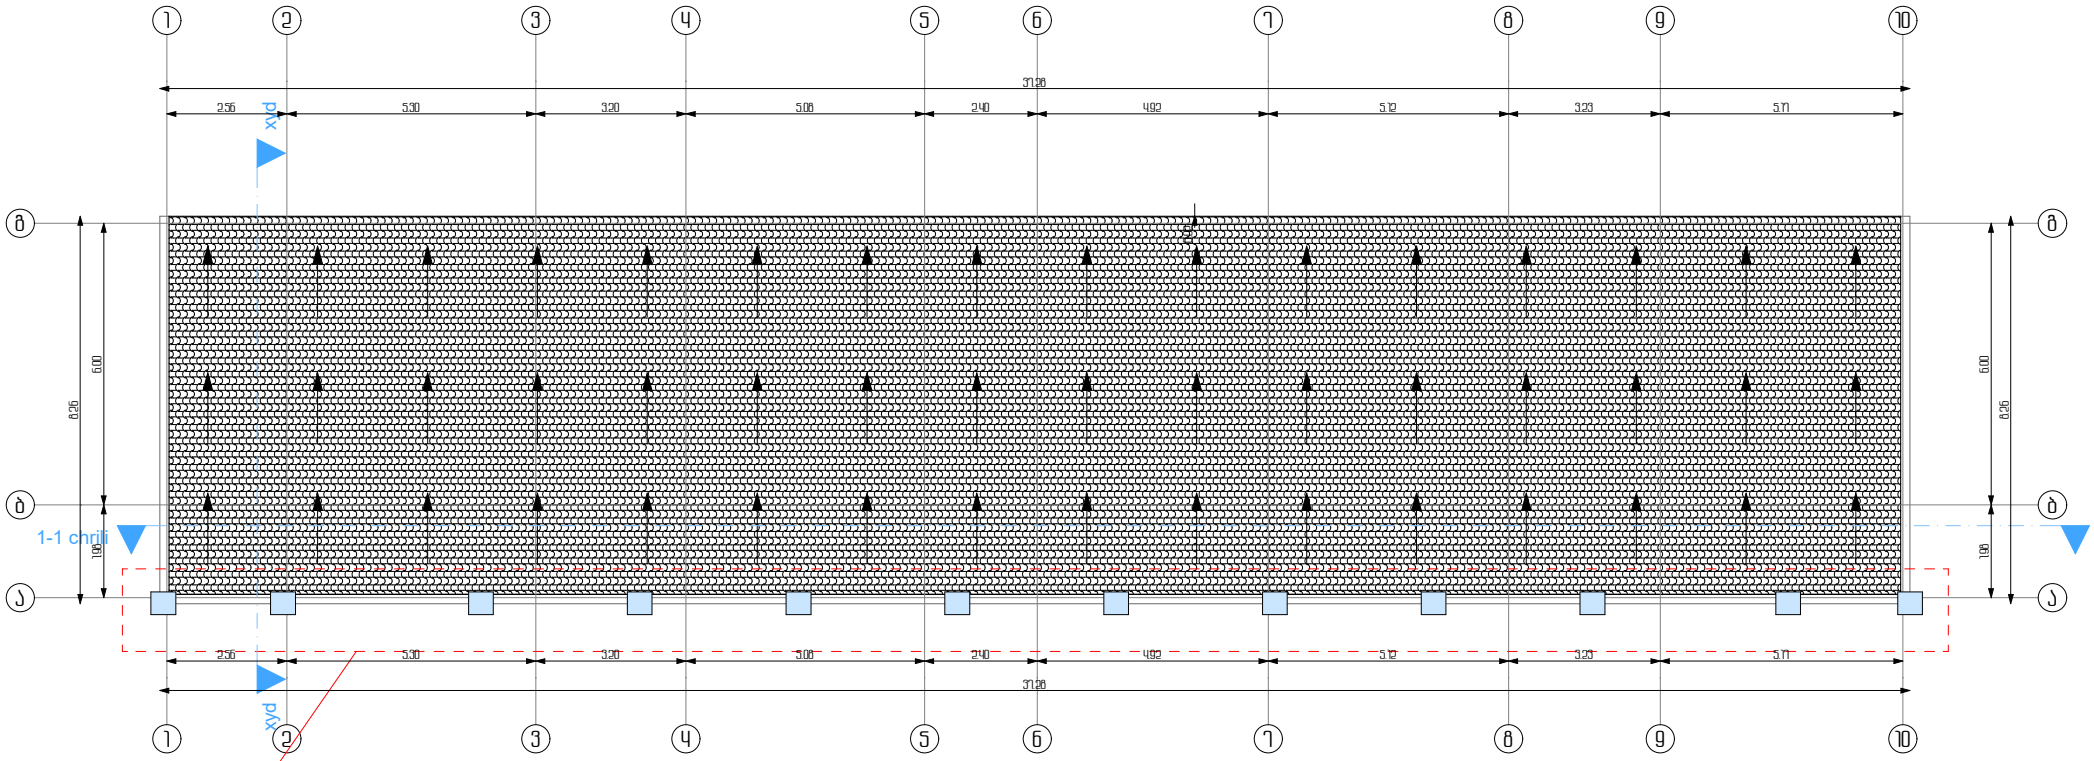

გენ გეგმა: თანამდებობა გვარი ხელმოწერა დირექტორი
არქიტექტორი
არქიტექტორი
არქიტექტორი

ლ.გურგენიძე
მ.გურგენიძე
ლ.გურგენიძე
თ.ჩხაიძე
სტადია
ფორმატი
თარიღი
მასშტაბი
ფურცელი #

S.p.
A - 3

1:500
7

შემსრულებელი:
შპს გურგენიძე არქიტექტურა

s/k 405317697
საქართველო / თბილისი /
ბელიაშვილის ქ.#142

შენიშვნა:

მიწის ნაკვეთის ფართი: 16422 მ
შენობა #1 - 298.0 მ

დამკვეთი:
აა იპ საქართველოს ფეხბურთის

ჭავჭავაძის გამზ. 76ა
0179 თბილისი
საქართველო

საფეხბურთო
სკოლა

ნახაზი: პროექტი:

შენობა #1
გადახურვის გეგმა

1

1

2

2

3

3

4

4

5

5

6

6

7

7

8

8

9

9

10

10

g g

b b

a a xyd xyd

1-1 chrili

37.28

2.56 5.30 3.20 5.08 2.40 4.92 5.12 3.23 5.17 8.26 1.98 6.00

37.28 0.02

2.56 5.30 3.20 5.08 2.40 4.92 5.12 3.23 5.17 8.26 1.98 6.00

დამატებით მოეწყო ლითონის
მილკვადრატები და ბადე

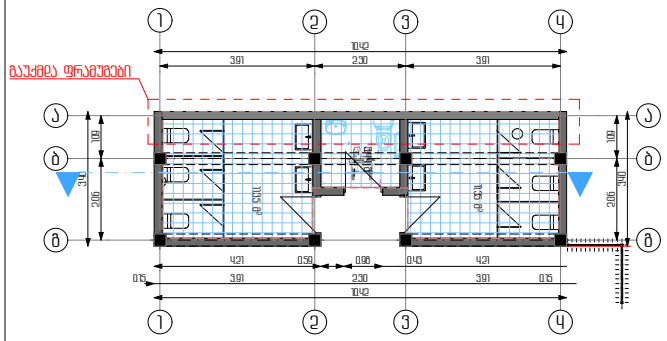

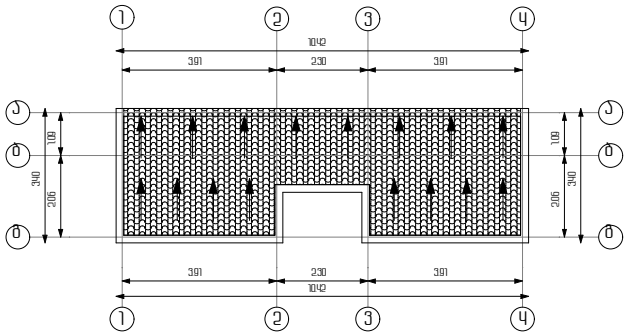

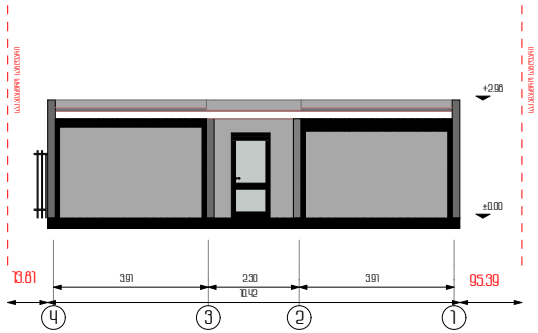

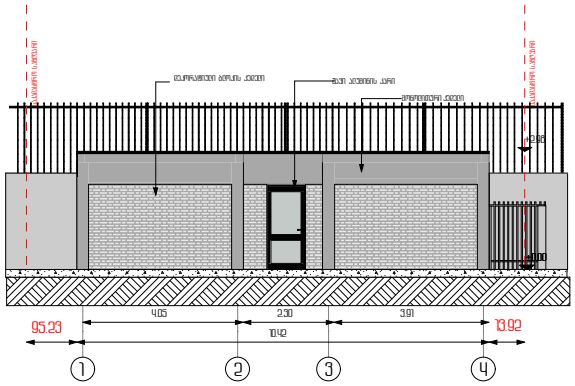

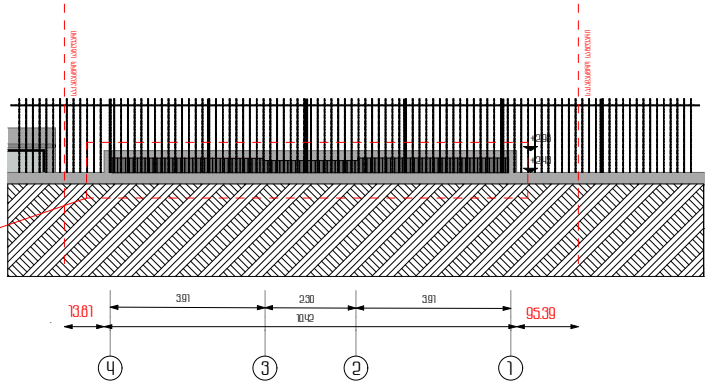

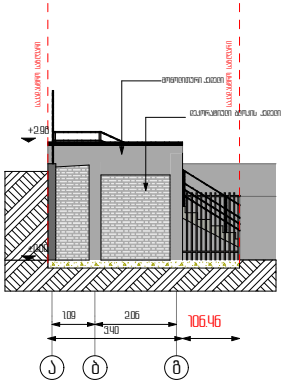

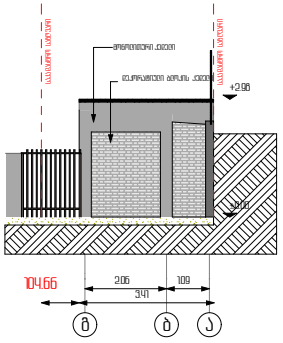

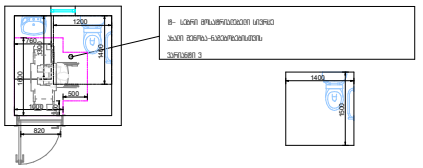

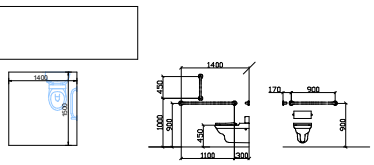

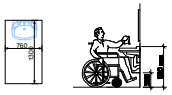

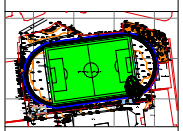

გენ გეგმა: თანამდებობა გვარი ხელმოწერა

დირექტორი

არქიტექტორი

არქიტექტორი

არქიტექტორი

ლ.გურგენიძე

მ.გურგენიძე

ლ.გურგენიძე

თ.ჩხაიძე

სტადია

ფორმატი

თარიღი

მასშტაბი

ფურცელი #

S.p.

A - 3

შემსრულებელი:

შპს გურგენიძე არქიტექტურა

s/k 405317697
საქართველო / თბილისი /
ბელიაშვილის ქ.#142

შენიშვნა:

მიწის ნაკვეთის ფართი: 16422 მ
შენობა #1 - 298.0 მ

დამკვეთი:

ა ა იპ საქართველოს ფეხბურთის

ჭავჭავაძის გამზ. 76ა
0179 თბილისი
საქართველო

საფეხბურთო
სკოლა

ნახაზი: პროექტი:

შენობა #2

შშმპ სან. კვანძის დეტალური ნახაზი

ტ- სებრი მოსატრიალებელი სივრცე
ახალი შენობა-ნაგებობებისთვის

ვარიანტი 3

თავისუფალი სივრცე

ფეხის ფალანგისთვის

1400 1500

760 1300

760 1300 1600
500 3001000 1400

1200

820

±0.00

+2.98 11.35 m2 3.44 m2 11.35 m2
4

4

3

3

2

2

1

1

a a

b b

g g

4

4

3

3

2

2

1

1

a a

b b

g g

4 3 2 1

1 2 3 4

4 3 2 1

a b g

g b a

0.15 3.91 2.30 3.91 0.15
10.42

4.21 0.59 0.98 0.43 4.21 3.40 1.09 2.06 3.40 1.09 2.06

10.42

3.91 2.30 3.91 3.40 1.09 2.06

10.42

3.91 2.30 3.91 3.40 1.09 2.06

10.42

3.91 2.30 3.91

3.91 2.30 3.91
10.42

±0.00

+2.98

95.23 10.42 13.92

4.05 2.30 3.91

0.00

13.81 10.42 95.39 3.91 2.30 3.91

+2.43

+2.98

3.40 106.46 1.09 2.06

±0.00

+2.98

±0.00

+2.98

104.66
3.41

2.06 1.09

13.81 95.39 საკადასტრო საზღვარი საკადასტრო საზღვარი საკადასტრო საზღვარი საკადასტრო საზღვარი საკადასტრო საზღვარი საკადასტრო საზღვარი საკადასტრო საზღვარი საკადასტრო საზღვარი საკადასტრო საზღვარი საკადასტრო საზღვარი

გაუქმდა ფრამუგები

გაუქმდა ფრამუგები

მონოლითური კედელი

შავი ალუმინის კარი დეკორატიული ბლოკის კედელი

მონოლითური კედელი

დეკორატიული ბლოკის კედელი

მონოლითური კედელი

დეკორატიული ბლოკის კედელი

GSPublisherVersion 0.0.100.100

გენ გეგმა: თანამდებობა გვარი ხელმოწერა დირექტორი
არქიტექტორი
არქიტექტორი
არქიტექტორი

l.გურგენიძე
მ.გურგენიძე
l.გურგენიძე
თ.ჩხაიძე
სტადია
ფორმატი
თარიღი
მასშტაბი
ფურცელი #

S.p.
A - 3

1:500
7

შემსრულებელი:
შპს გურგენიძე არქიტექტურა

s/k 405317697
საქართველო / თბილისი /
ბელიაშვილის q.#142

a r q i t e q t u r a

შენიშვნა:

მიწის ნაკვეთის ფართი: 16422 მ

2

შენობა #1 - 298.0 მ

2

დამკვეთი:
aa იპ საქართველოს ფეხბურთის
federacia

ჭავჭავაძის გამზ. 76a
0179 თბილისი
საქართველო

საფეხბურთო
სკოლა

ნახაზი: პროექტი:

ღობე

q.a.

-a-

2q -a-.a.

2q.a. აივანი

პანდუსი

მშენებარე

q.a.

l.a.

4q.a.

q.a.

70000

106000

32000
32000

10000

10038

10030

a

b

g

1 2 3

4

2000
5700

5800 6700 6300 18800

7700

a-100 2-2

a-100

2-2
a-100

1-1

i=0.015 i=0.015 i=0.015
i=0.015 i=0.015 i=0.015 1400 1400

1400

ღობე #1
ღობე #2

სპორტული მოედანი

a-100

2-2
a-100

2-2

a-100

1-1 a-100

1-1

a 1 2 3 4 4000 2200 4000 3200

10200

i=0.015

i=0.015

i=0.015
i=0.015

7342

56722746
H=L/Y 6.86=2746:0,4 Y= 0.4 3671

H=L/Y 9.17=3671:0,4 Y= 0.4

3.00

4.30 4.30 4.30 4.30 4.30 4.30 4.30 4.30

3.00

2.60 3.40 3.40 3.40 3.40 3.40 3.40 3.40 3.40 4.20 2.55

425 425 425 425 425 425

400 400 400 400 400 400 400 400 400 400 400

5.07 5.07 5.07 5.07 5.07