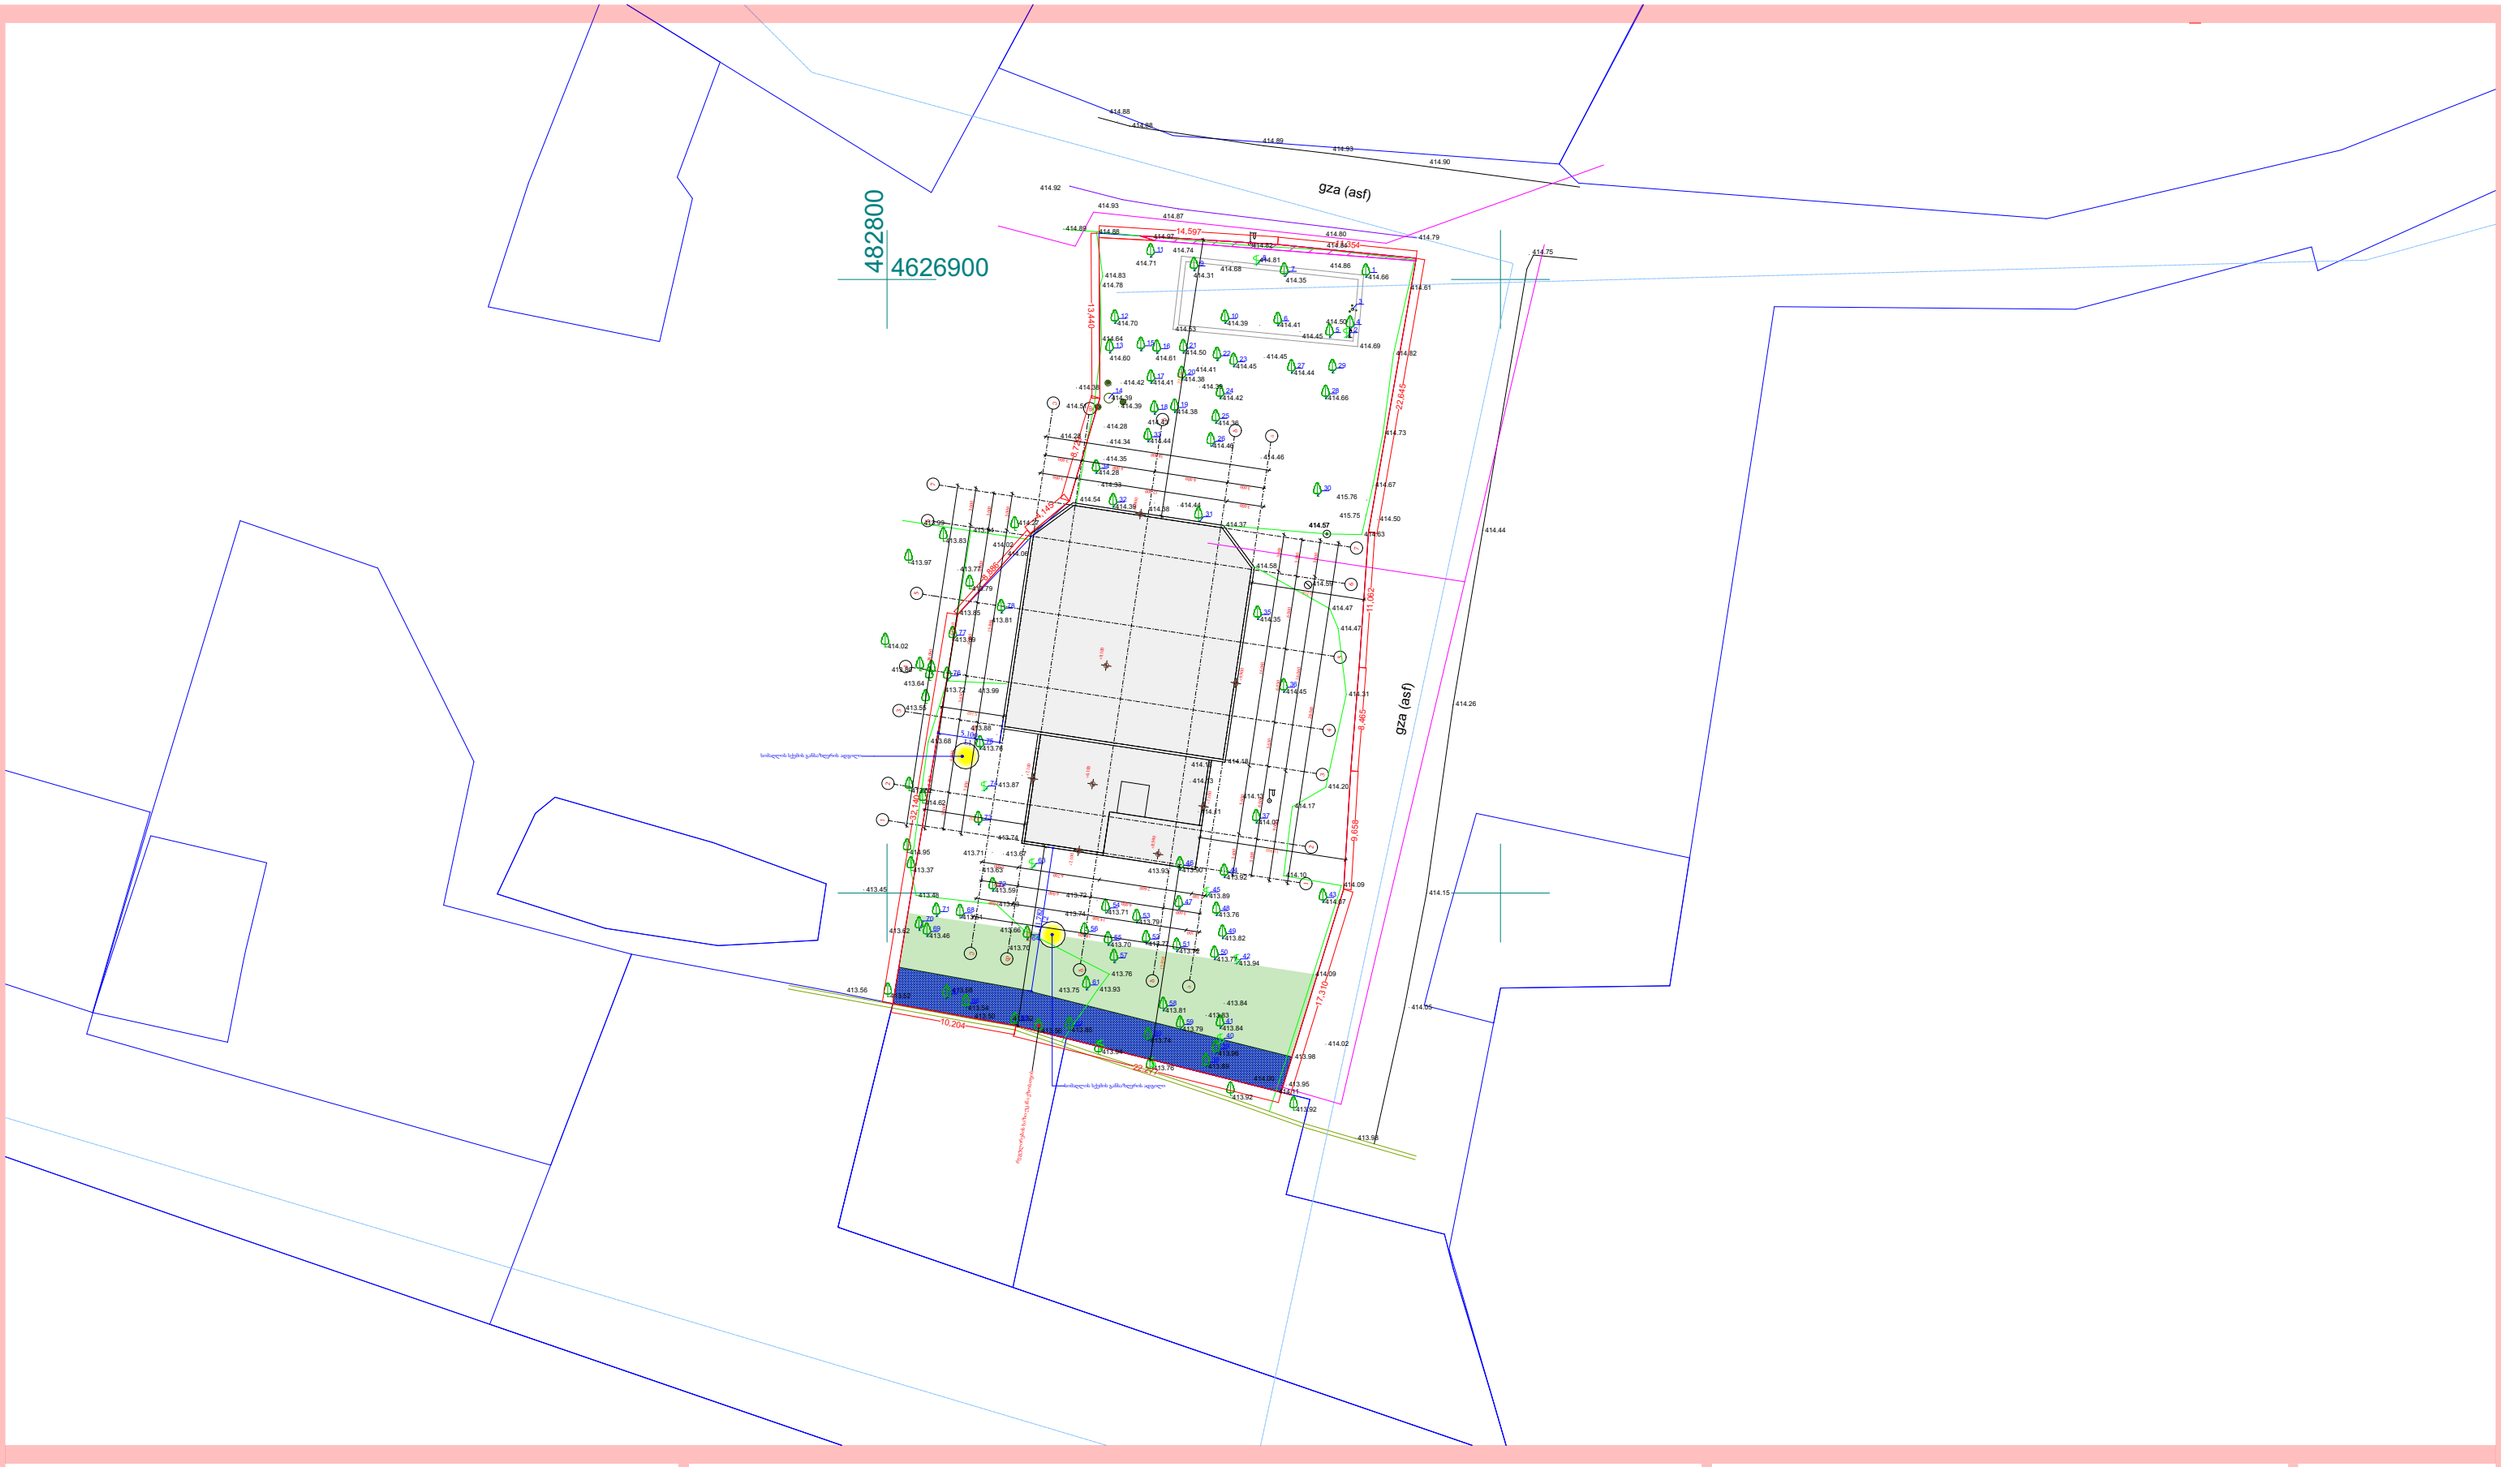


საწყობი

არქიტექტურული პროექტი

ნაკვეთის მისამართი: ქ.თბილისი, მონასტრის ჩიხი, №10

საკადასტრო კოდი: 01.11.04.28.117

საპროექტო გენ-გეგმა

დამკვეთი: მიხეილ მჭედლიშვილი


პროექტის ავტორი: ირაკლი ჭიკაიძე

მშმსრულებელი: ირაკლი ჭიკაიძე

ფორმატი: A3

მ. 1:500

თბილისი
2022 წ.

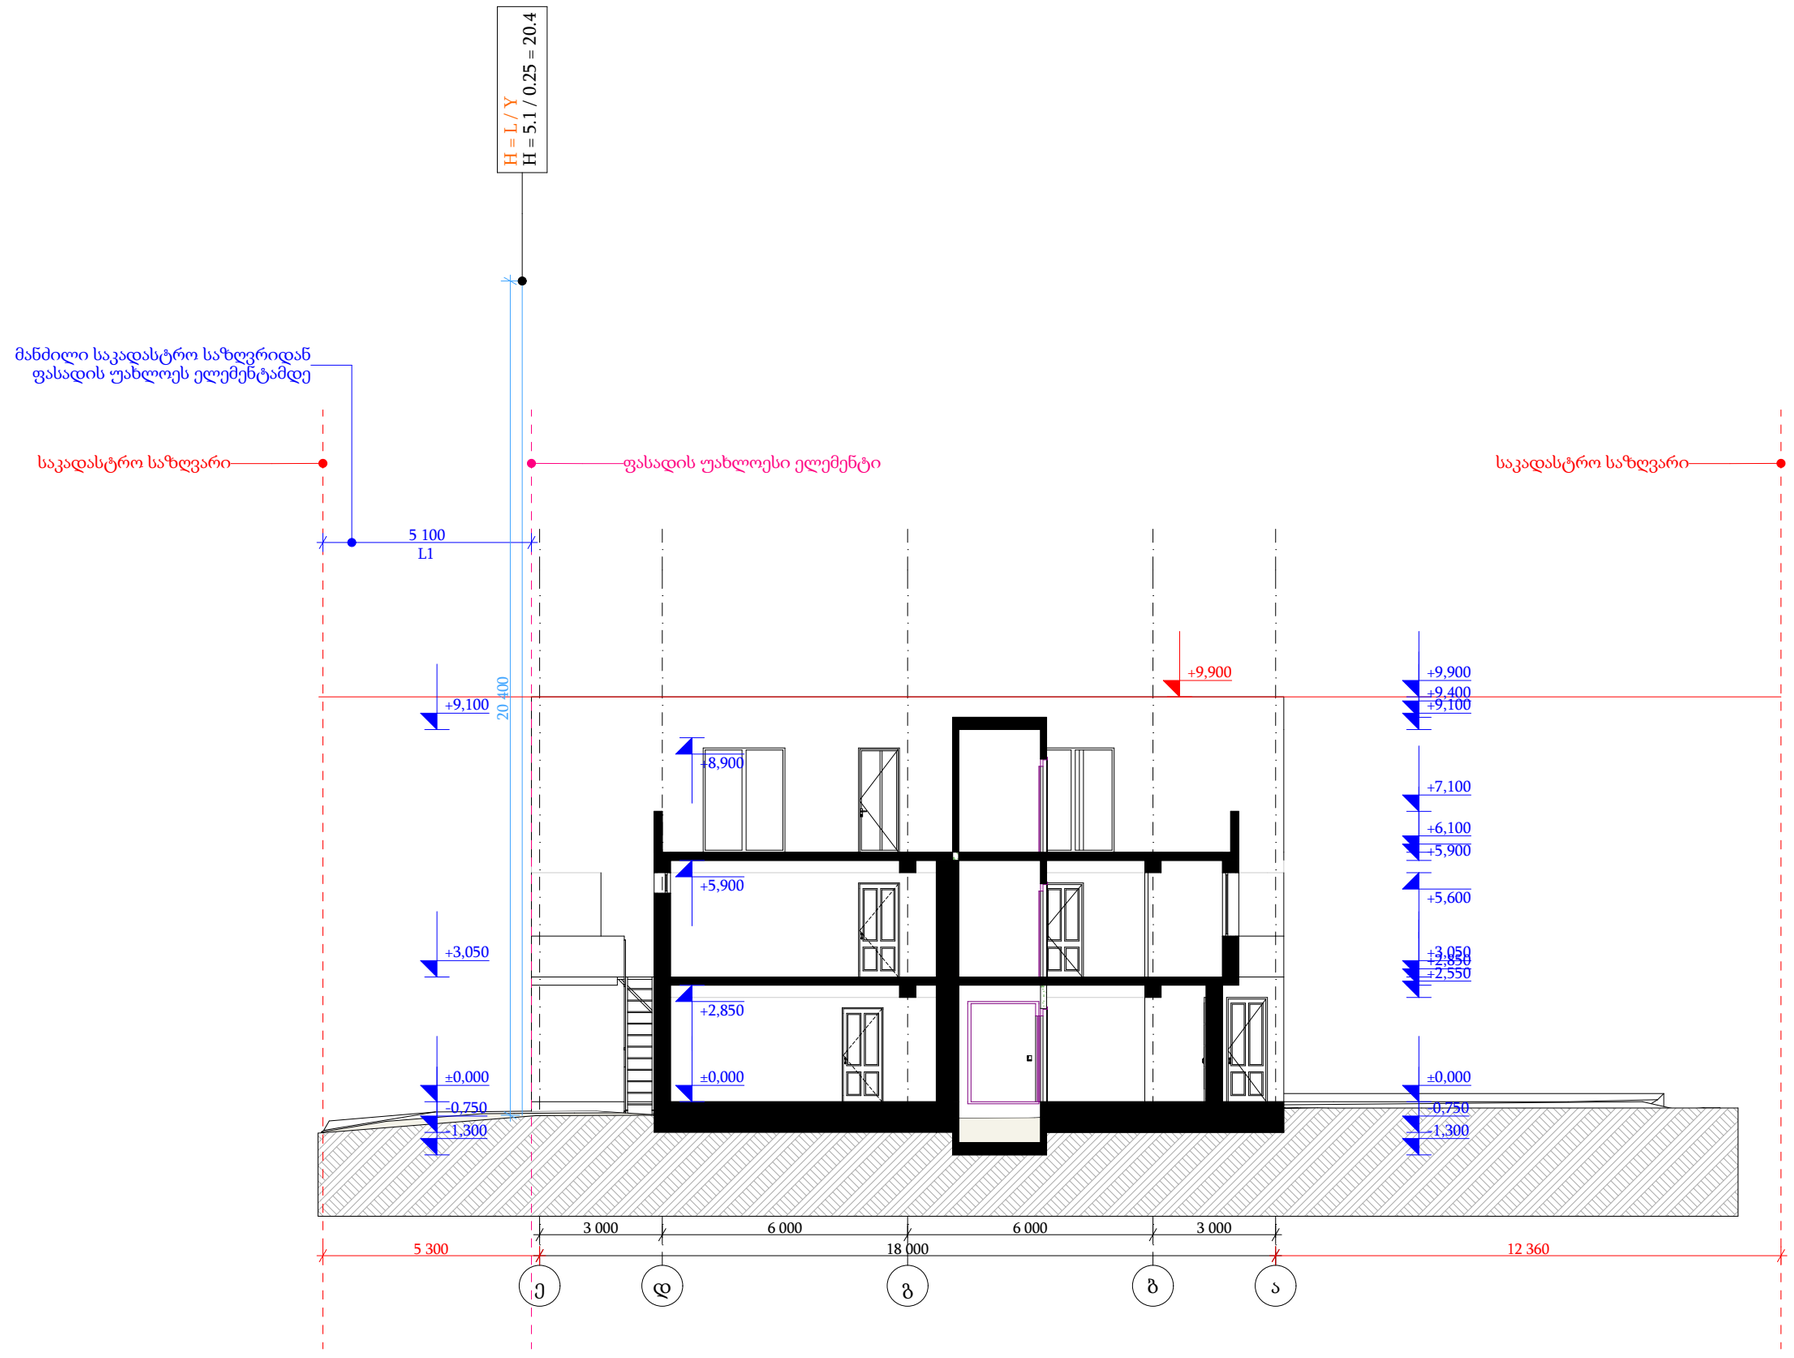

საწყობი

არქიტექტურული პროექტი

ნაკვეთის მისამართი: ქ.თბილისი,
მონასტრის ჩიხი, №10

საკადასტრო კოდი: 01.11.04.28.117

მაქსიმალური სიმაღლის სქემა


დამკვეთი: მიხეილ მჭედლიშვილი

პროექტის ავტორი: ირაკლი ჭიკაიძე

შემსრულებელი: ირაკლი ჭიკაიძე

ფორმატი: A3

თბილისი
2022 წ.

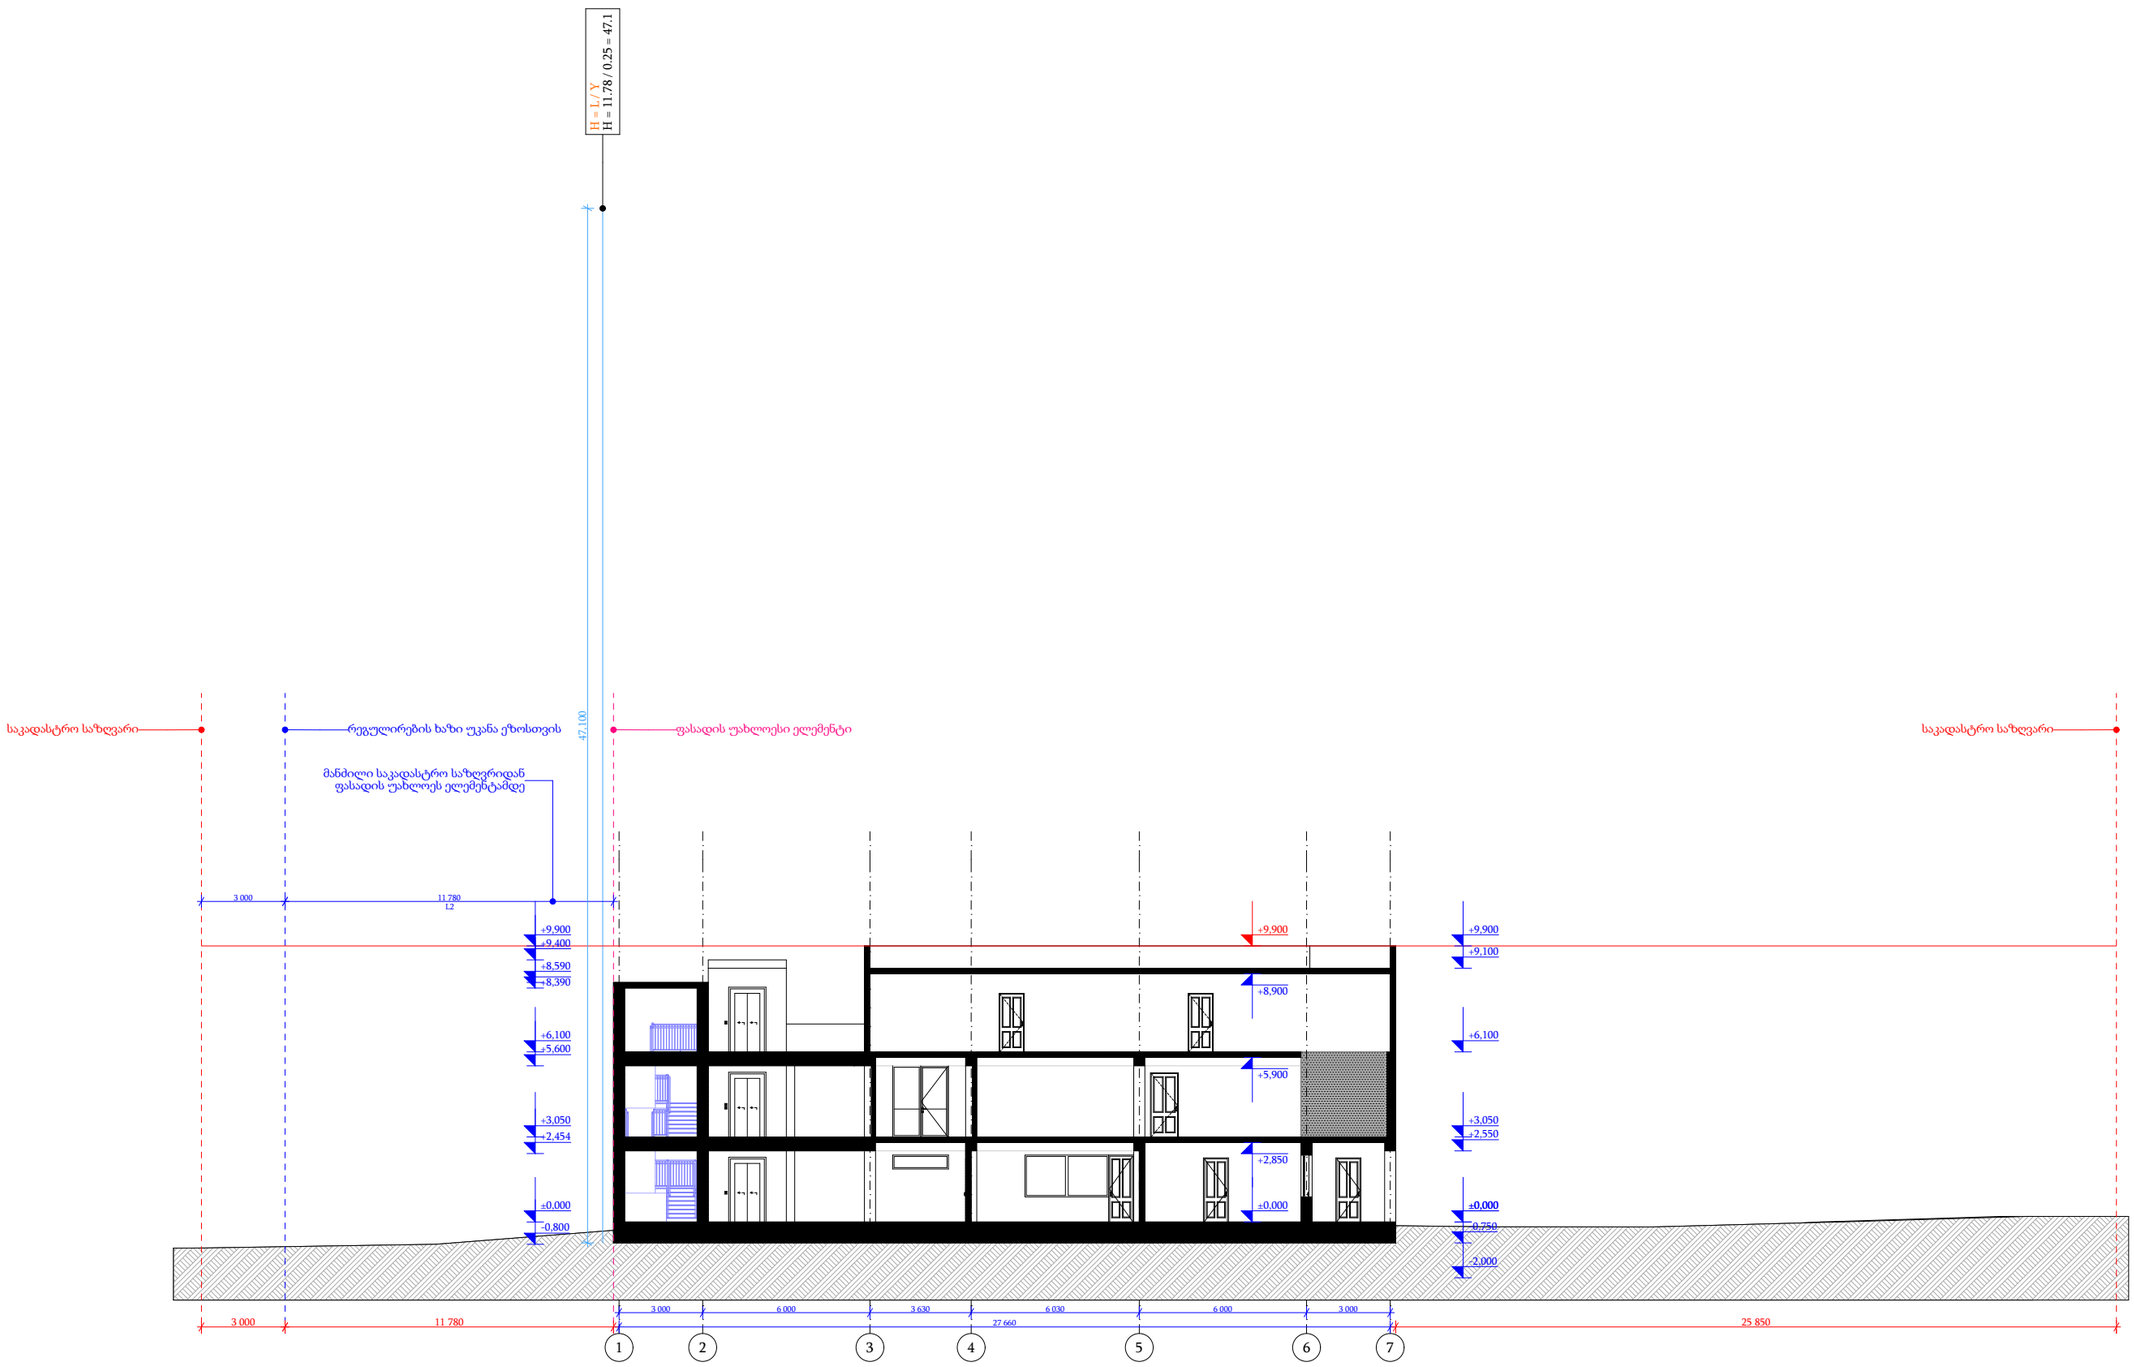

საწყობი

არქიტექტურული პროექტი

ნაკვეთის მისამართი: ქ.თბილისი,
მონასტრის ჩიხი, №10

საკადასტრო კოდი: 01.11.04.28.117

მაქსიმალური სიმაღლის სქემა

დამკვეთი: მიხეილ მჭედლიშვილი

პროექტის ავტორი: ირაკლი ჭიკაიძე

შემსრულებელი: ირაკლი ჭიკაიძე

ფორმატი: A3

თბილისი
2022 წ.