ფასადი 1-22

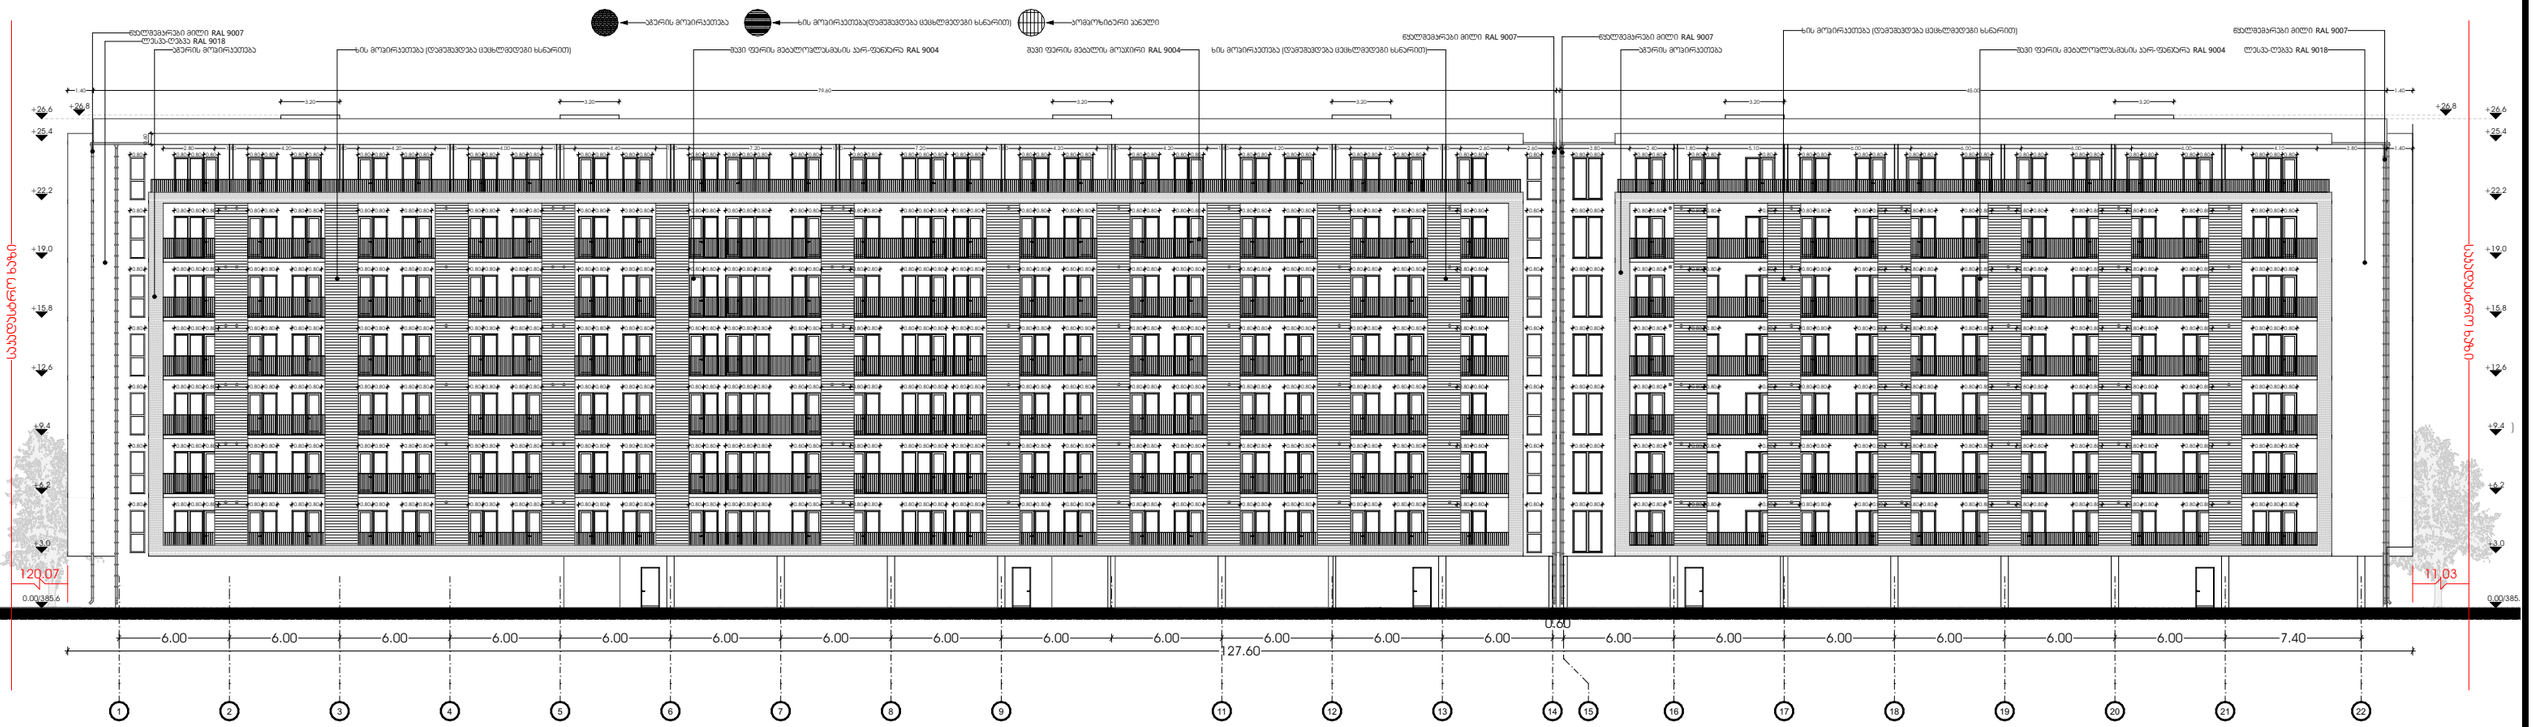
აგური მოპირკეთება
ხის მოპირკეთება(დეკორატიული ფანჯრის ჩარჩოები)
პოლიკარბონატის პანელი
ხის მოპირკეთება (დეკორატიული ფანჯრის ჩარჩოები)
შავი ფერის მბრუნავი ალუმინის პარკი RAL 9004
მუქი ფერის მბრუნავი ალუმინი RAL 9004
ხის მოპირკეთება (დეკორატიული ფანჯრის ჩარჩოები)
ფასადის ბოძი RAL 9007
ფასადის ბოძი RAL 9007
აგური მოპირკეთება
ხის მოპირკეთება (დეკორატიული ფანჯრის ჩარჩოები)
შავი ფერის მბრუნავი ალუმინის პარკი RAL 9004
ფასადის ბოძი RAL 9007
ლურჯი ფერის RAL 9018
ფასადის ბოძი RAL 9007
ლურჯი ფერის RAL 9018
+26.8
+26.6
+25.4
+22.2
+19.0
+15.8
+12.6
+9.4
+6.2
+3.0
120.07
11.03
0.00/385.6
0.00/385
79.60
46.00
1.40
3.20
1.80
2.00
1.25
1.00
1.60
2.50
5.10
3.80
0.80
6.00
7.40
127.60
1
2
3
4
5
6
7
8
9
11
12
13
14
15
16
17
18
19
20
21
22

ფასადი ა-დ

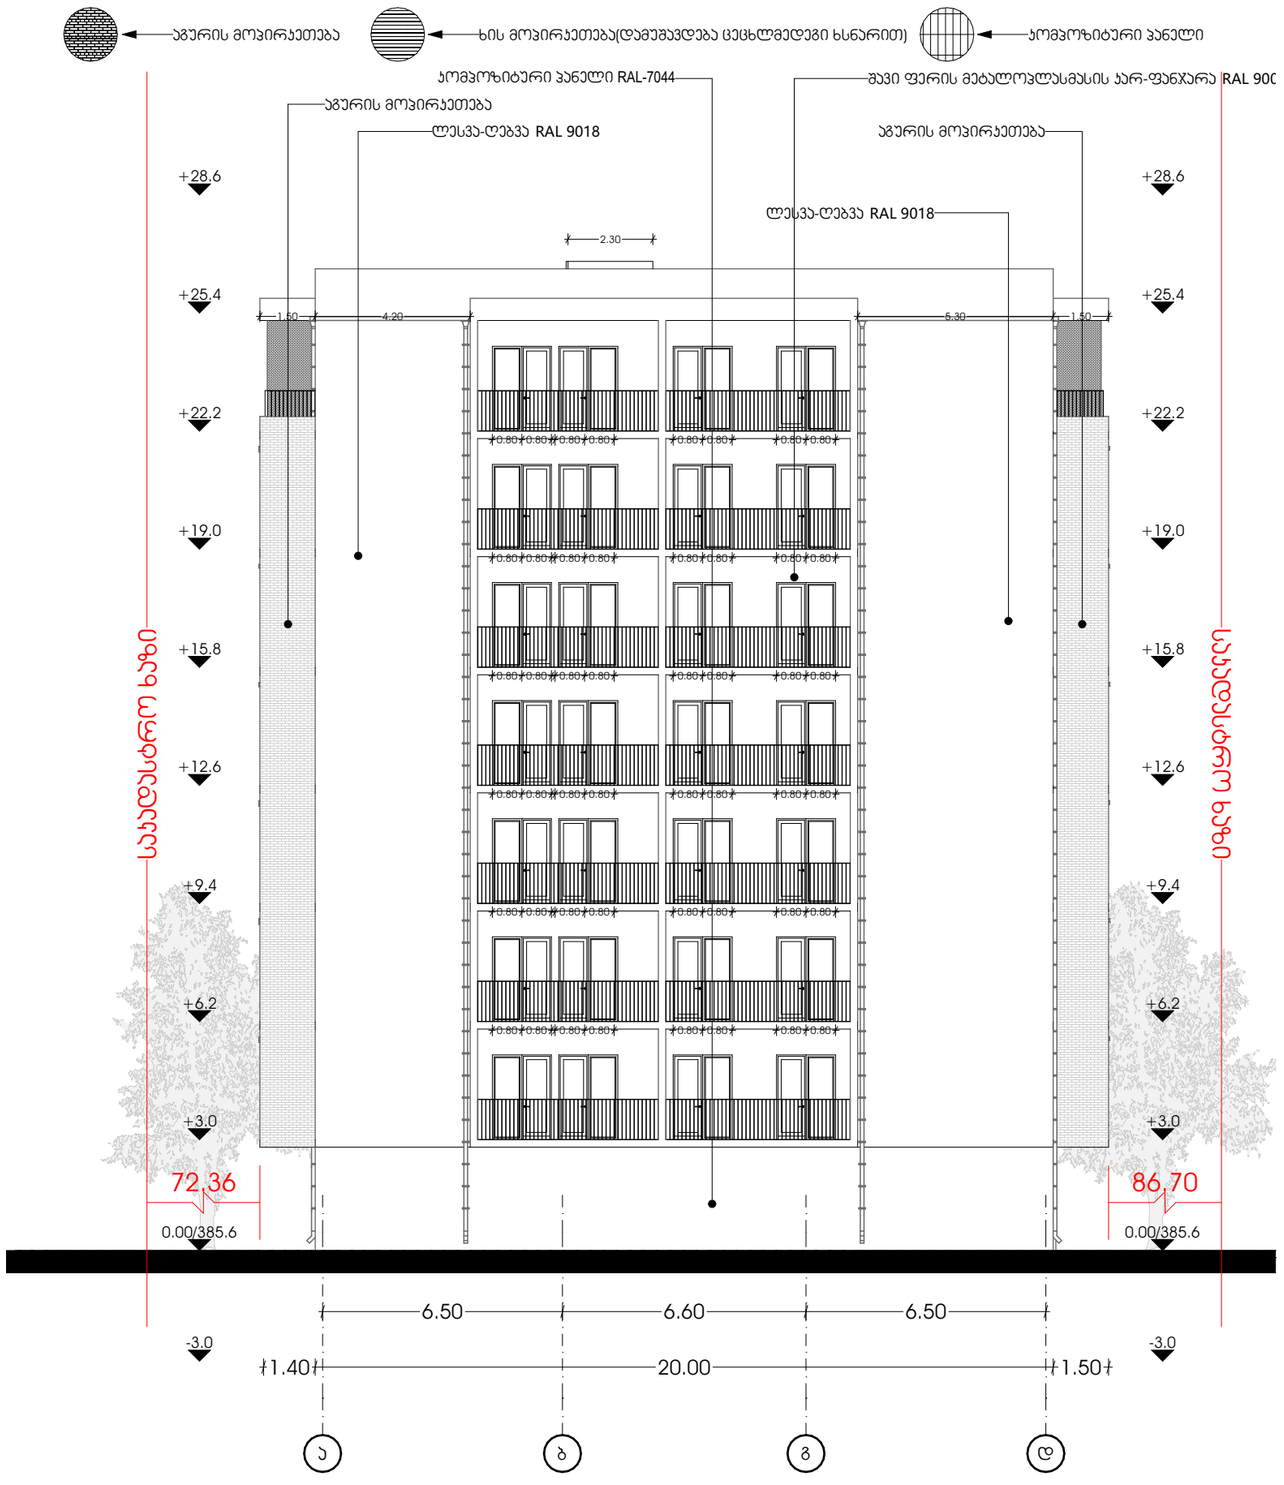

პროექტი მრავალბინიანი საცხოვრებელი სახლი	მთავარი არქიტექტორი ჯონსტანტინე ურუშაძე		ნახაზი
პროექტის მისამართი თბილისი, ისანი-სამგორის რაიონი ს/ს: 01.17.11.034.071	თანაავტორი(ები) ნიკოლოზ ყიფშიძე		მასშტაბი -

M E T R I C

ფორმატი A3

ფასადი 22-1

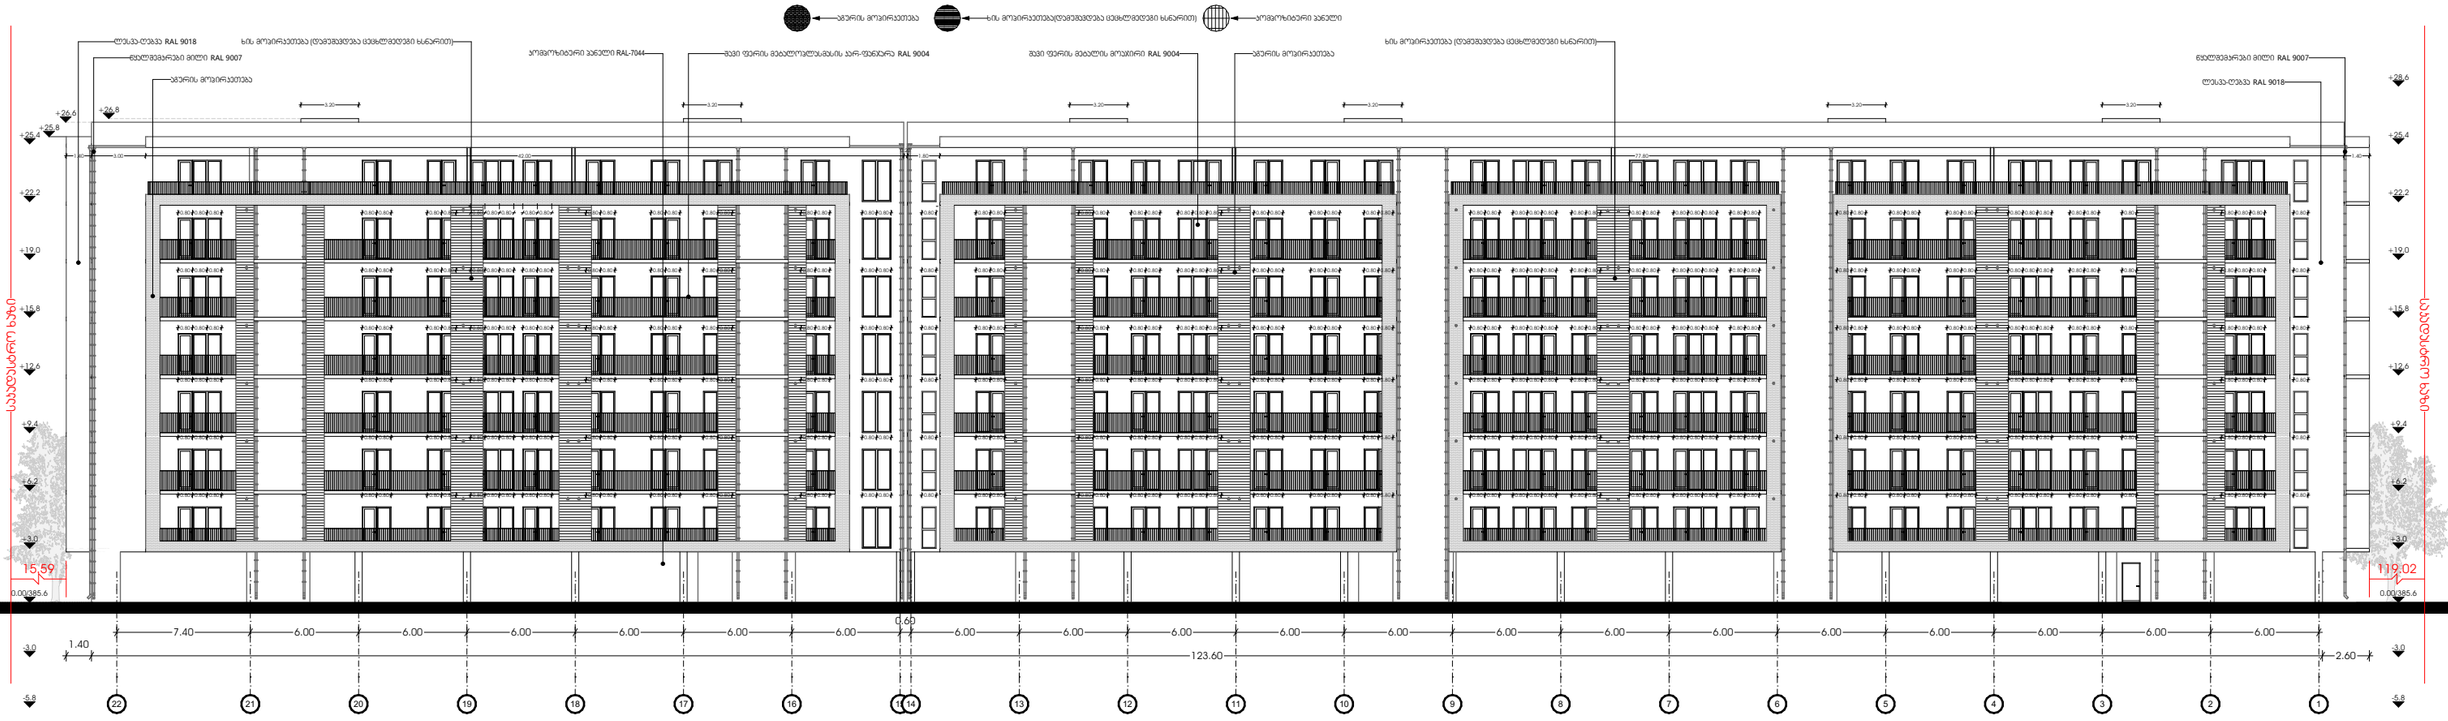

METRIC	პროექტი მრავალბინიანი საცხოვრებელი სახლი	მთავარი არქიტექტორი კონსტანტინე ურუშაძე	ნახაზი
	პროექტის მისამართი თბილისი, ისანი-სამგორის რაიონი ს/ს: 01.17.11.034.071	თანაავტორი(ები) ნიკოლოზ ყიფშიძე	მასშტაბი -
			ფორმატი A3

ფასადი დ-ა

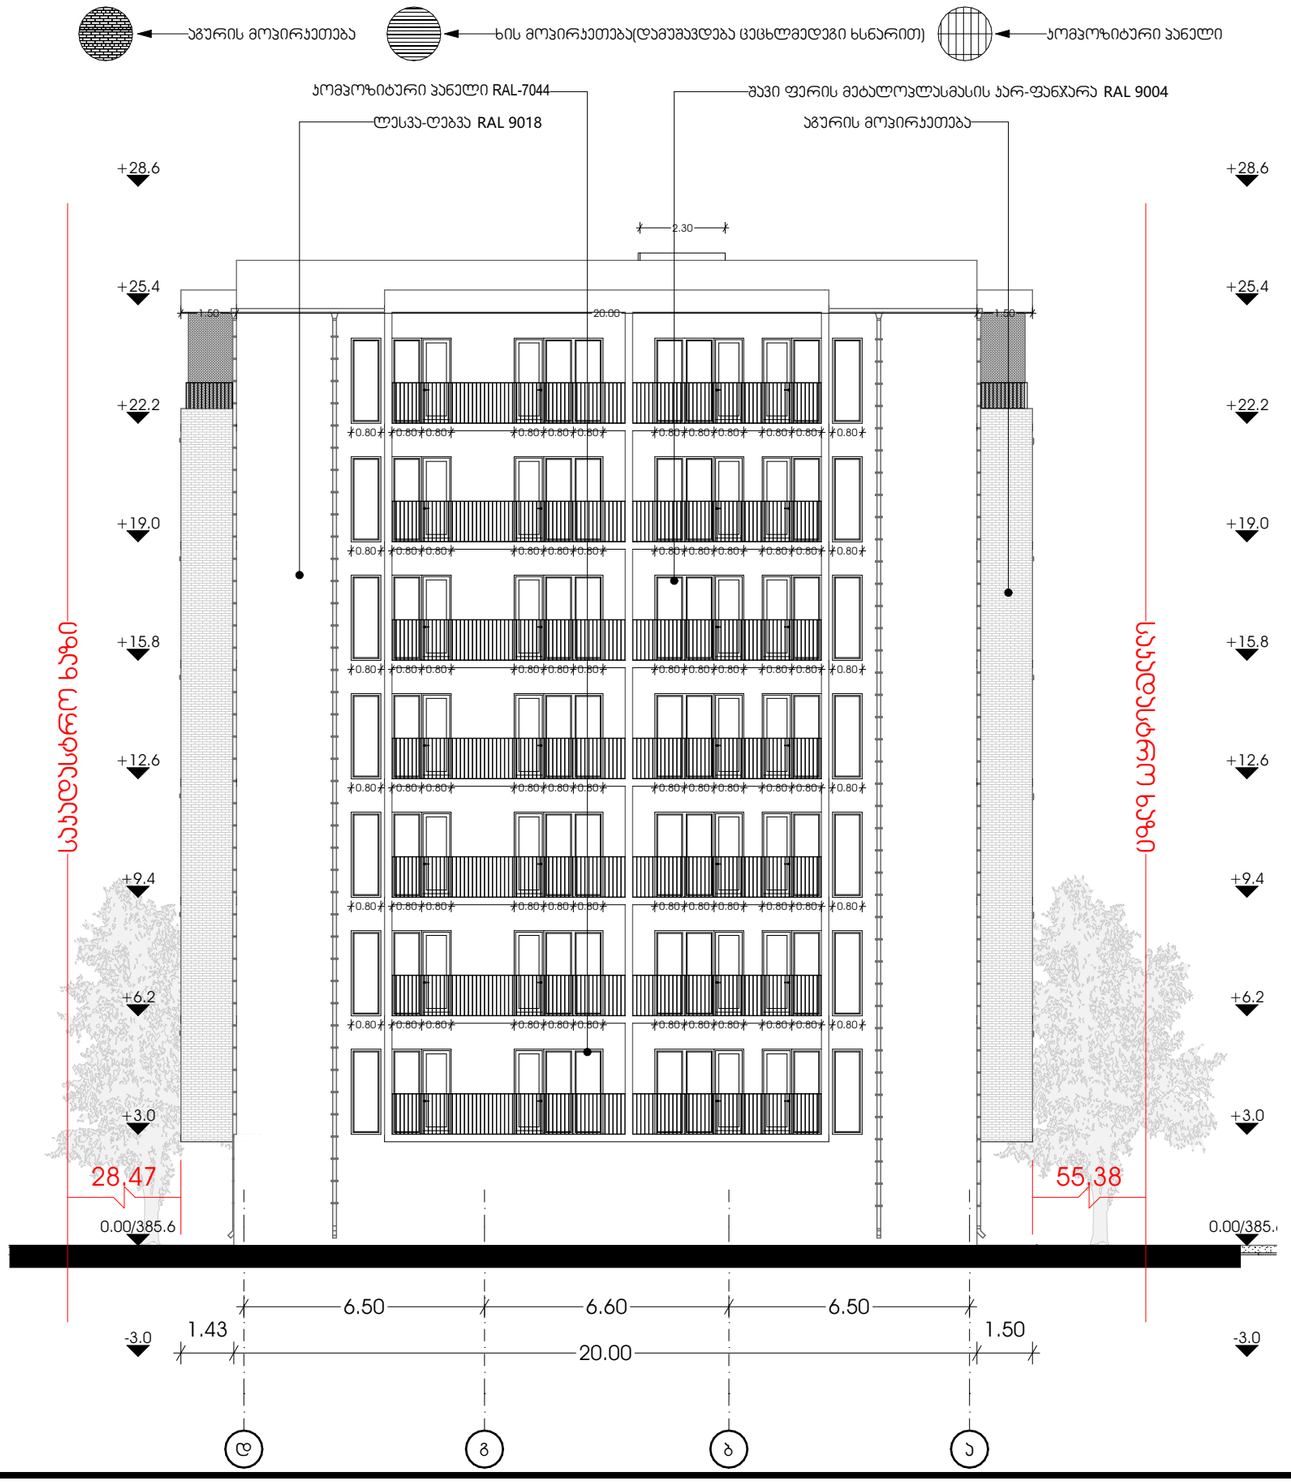

პროექტი მრავალბინიანი საცხოვრებელი სახლი	მთავარი არქიტექტორი ჯონსტანტინე ურუშაძე		ნახაზი
პროექტის მისამართი თბილისი, ისანი-სამგორის რაიონი ს/ს: 01.17.11.034.071	თანაავტორი(ები) ნიკოლოზ ყიფშიძე		მასშტაბი -

M E T R I C

ფორმატი A3

დასახელება		მასალა	რაოდენობა	მ²	მ²-სულ
ა/ფ-1		შავი ალუმინი RAL 9011	105	3.68	386.4
ა/ფ-2		შავი ალუმინი RAL 9011	112	3.68	412.16
ა/ფ-3	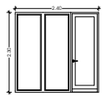	შავი ალუმინი RAL 9011	21	5.52	115.92
ა/ფ-4		მეტალი RAL 9011	7	5.52	38.64
ა-1		მეტალი RAL 9011	3	2.2	6.6
ა-2		მეტალი RAL 9011	3	2.2	6.6
ფ-1		შავი ალუმინი RAL 9011	14	1.84	25.76
ფ-2	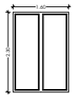	შავი ალუმინი RAL 9011	7	3.68	25.76
მეტალო-პლასტმასი RAL:9011 საერთო რაოდენობა მ²	1004.64				
მეტალი RAL:9011 საერთო რაოდენობა მ²	13.2				

დასახელება		მასალა	რაოდენობა	მ²	მ²-სულ
ა/ფ-1	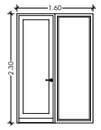	შავი ალუმინი RAL 9011	70	3.68	257.6
ა/ფ-2	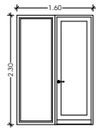	შავი ალუმინი RAL 9011	70	3.68	257.6
ა/ფ-3	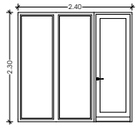	შავი ალუმინი RAL 9011	14	5.52	77.28
ა/ფ-4	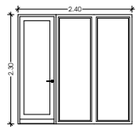	მეტალი RAL 9011	35	5.52	193.2
ფ-1	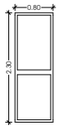	შავი ალუმინი RAL 9011	14	1.84	25.76
ფ-2	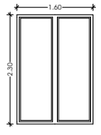	შავი ალუმინი RAL 9011	7	3.68	25.76
მეტალო-პლასტმასი RAL:9011 საერთო რაოდენობა მ²	837.2				

M E T R I C

პროექტი
მრავალბინიანი საცხოვრებელი სახლი

პროექტის მისამართი
თბილისი, ისანი-სამგორის რაიონი
ს/ს: 01.17.11.034.071

მთავარი არქიტექტორი
ჯონსტანტინე ურუშაძე

თანაავტორი(ები)
ნიკოლოზ ყიფშიძე

ნახაზი

მასშტაბი
-

ფორმატი A3

დასახელება		მასალა	რაოდენობა	მ^2	მ^2-სულ
ჯფ-1	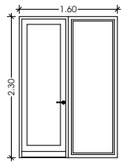	შავი ალუმინი RAL 9011	7	3.68	25.76
ჯფ-2	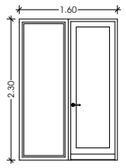	შავი ალუმინი RAL 9011	7	3.68	25.76
ჯფ-3	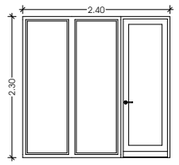	შავი ალუმინი RAL 9011	7	5.52	38.64
ჯფ-4	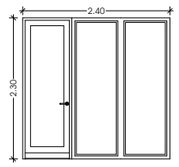	მეტალი RAL 9011	7	5.52	38.64
ფ-3	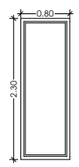	შავი ალუმინი RAL 9011	14	1.84	25.76
მეტალო-პლასტმასი RAL:9011 საერთო რაოდენობა მ^2	154.56				

დასახელება		მასალა	რაოდენობა	მ^2	მ^2-სულ
ჯფ-1	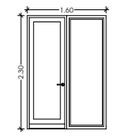	შავი ალუმინი RAL 9011	21	3.68	77.28
ჯფ-2	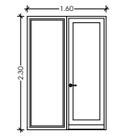	შავი ალუმინი RAL 9011	7	3.68	25.76
მეტალო-პლასტმასი RAL:9011 საერთო რაოდენობა მ^2	103.04				

M E T R I C

პროექტი
მრავალბინიანი საცხოვრებელი სახლი

პროექტის მისამართი
თბილისი, ისანი-სამგორის რაიონი
ს/ს: 01.17.11.034.071

მთავარი არქიტექტორი
ჯონსტანტინე ურუშაძე

თანაავტორი(ები)
ნიკოლოზ ყიფშიძე

ნახაზი

მასშტაბი
-

ფორმატი A3