PRODUCED BY AN AUTODESK EDUCATIONAL PRODUCT

გენგეგმა

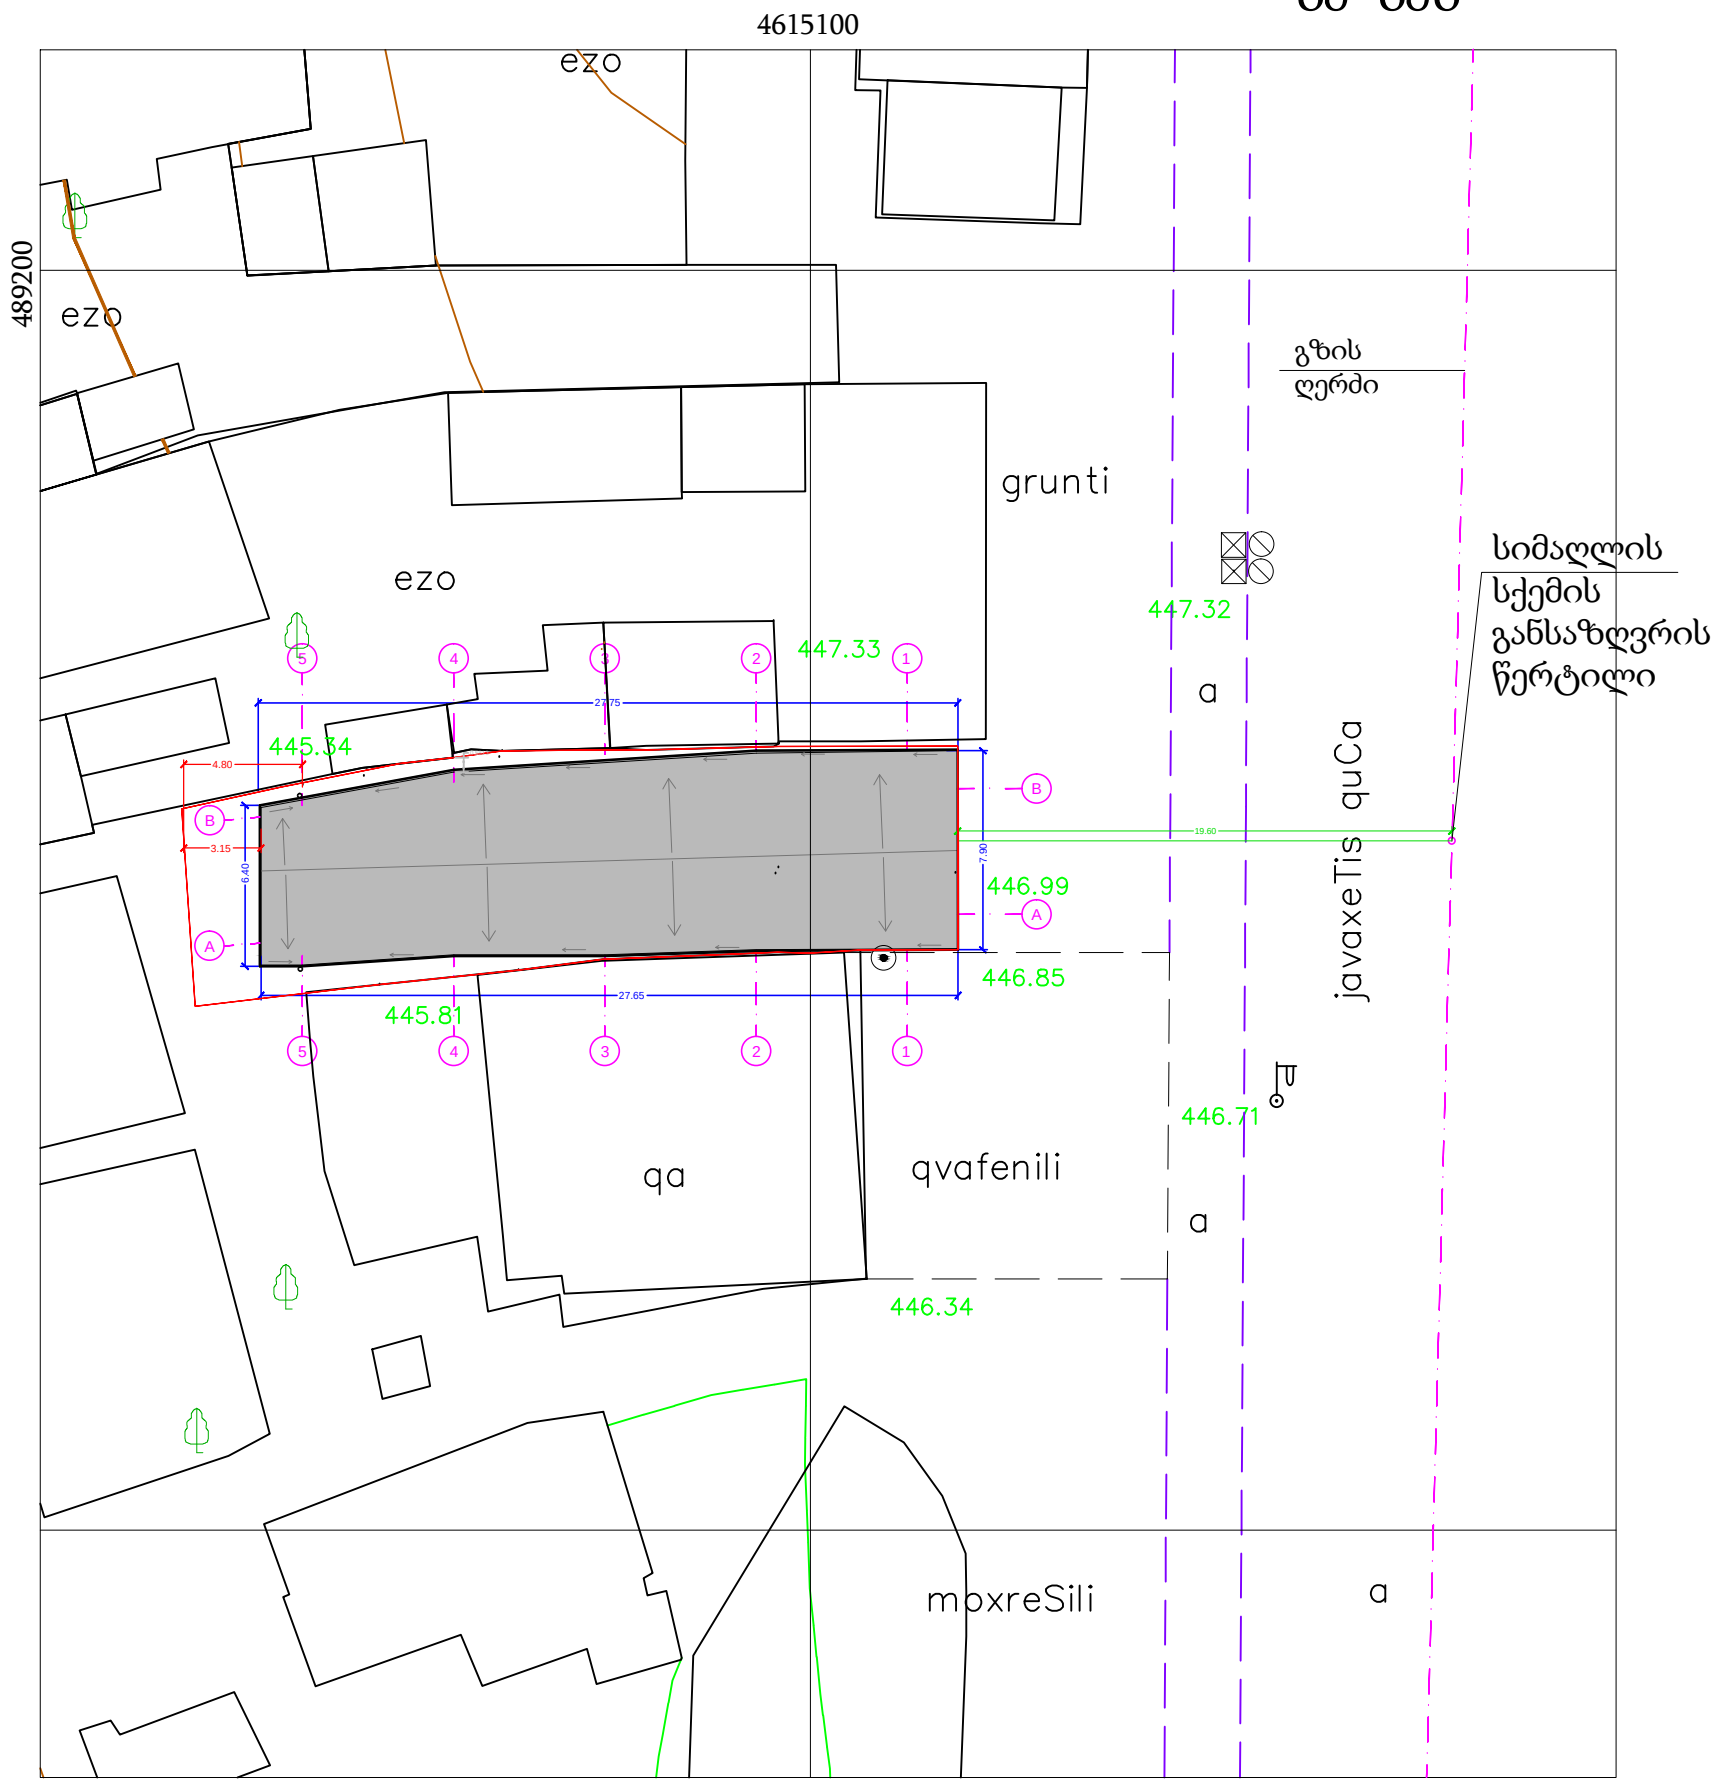

შენობის გადახურვის საზღვარი

მიწის ნაკვეთის საკადასტრო საზღვარი

საერთაშორისო სისტემის კოორდინატები

MT STUDIO საქართველო, ქ. თბილისი, ჯ. შარტავას ქ. №14ა. ს/კ 400046197 mt.studio@bk.ru		პროექტის დასახელება: სავაჭრო ობიექტი			
დირექტორი:	თ. ხვედელიძე	ობიექტის მისამართი: ქ. თბილისი, ჯავახეთის ქუჩა N 14			
მთ. არქიტექტორი:		ნახაზის სახელწოდება:			
პრ. ავტორი:	ე. ლიპირიდი	გენგეგმა			მასშტაბი: 1:500
დამკვეთი:	შპს "ინვესტ - 4"	პროექტის სტადია	ფურცელი A 01	ფურცლები ფ - 13	თარიღი: 05/04/2013 წ.

PRODUCED BY AN AUTODESK EDUCATIONAL PRODUCT