PRODUCED BY AN AUTODESK EDUCATIONAL PRODUCT

პირველი სართულის გეგმა

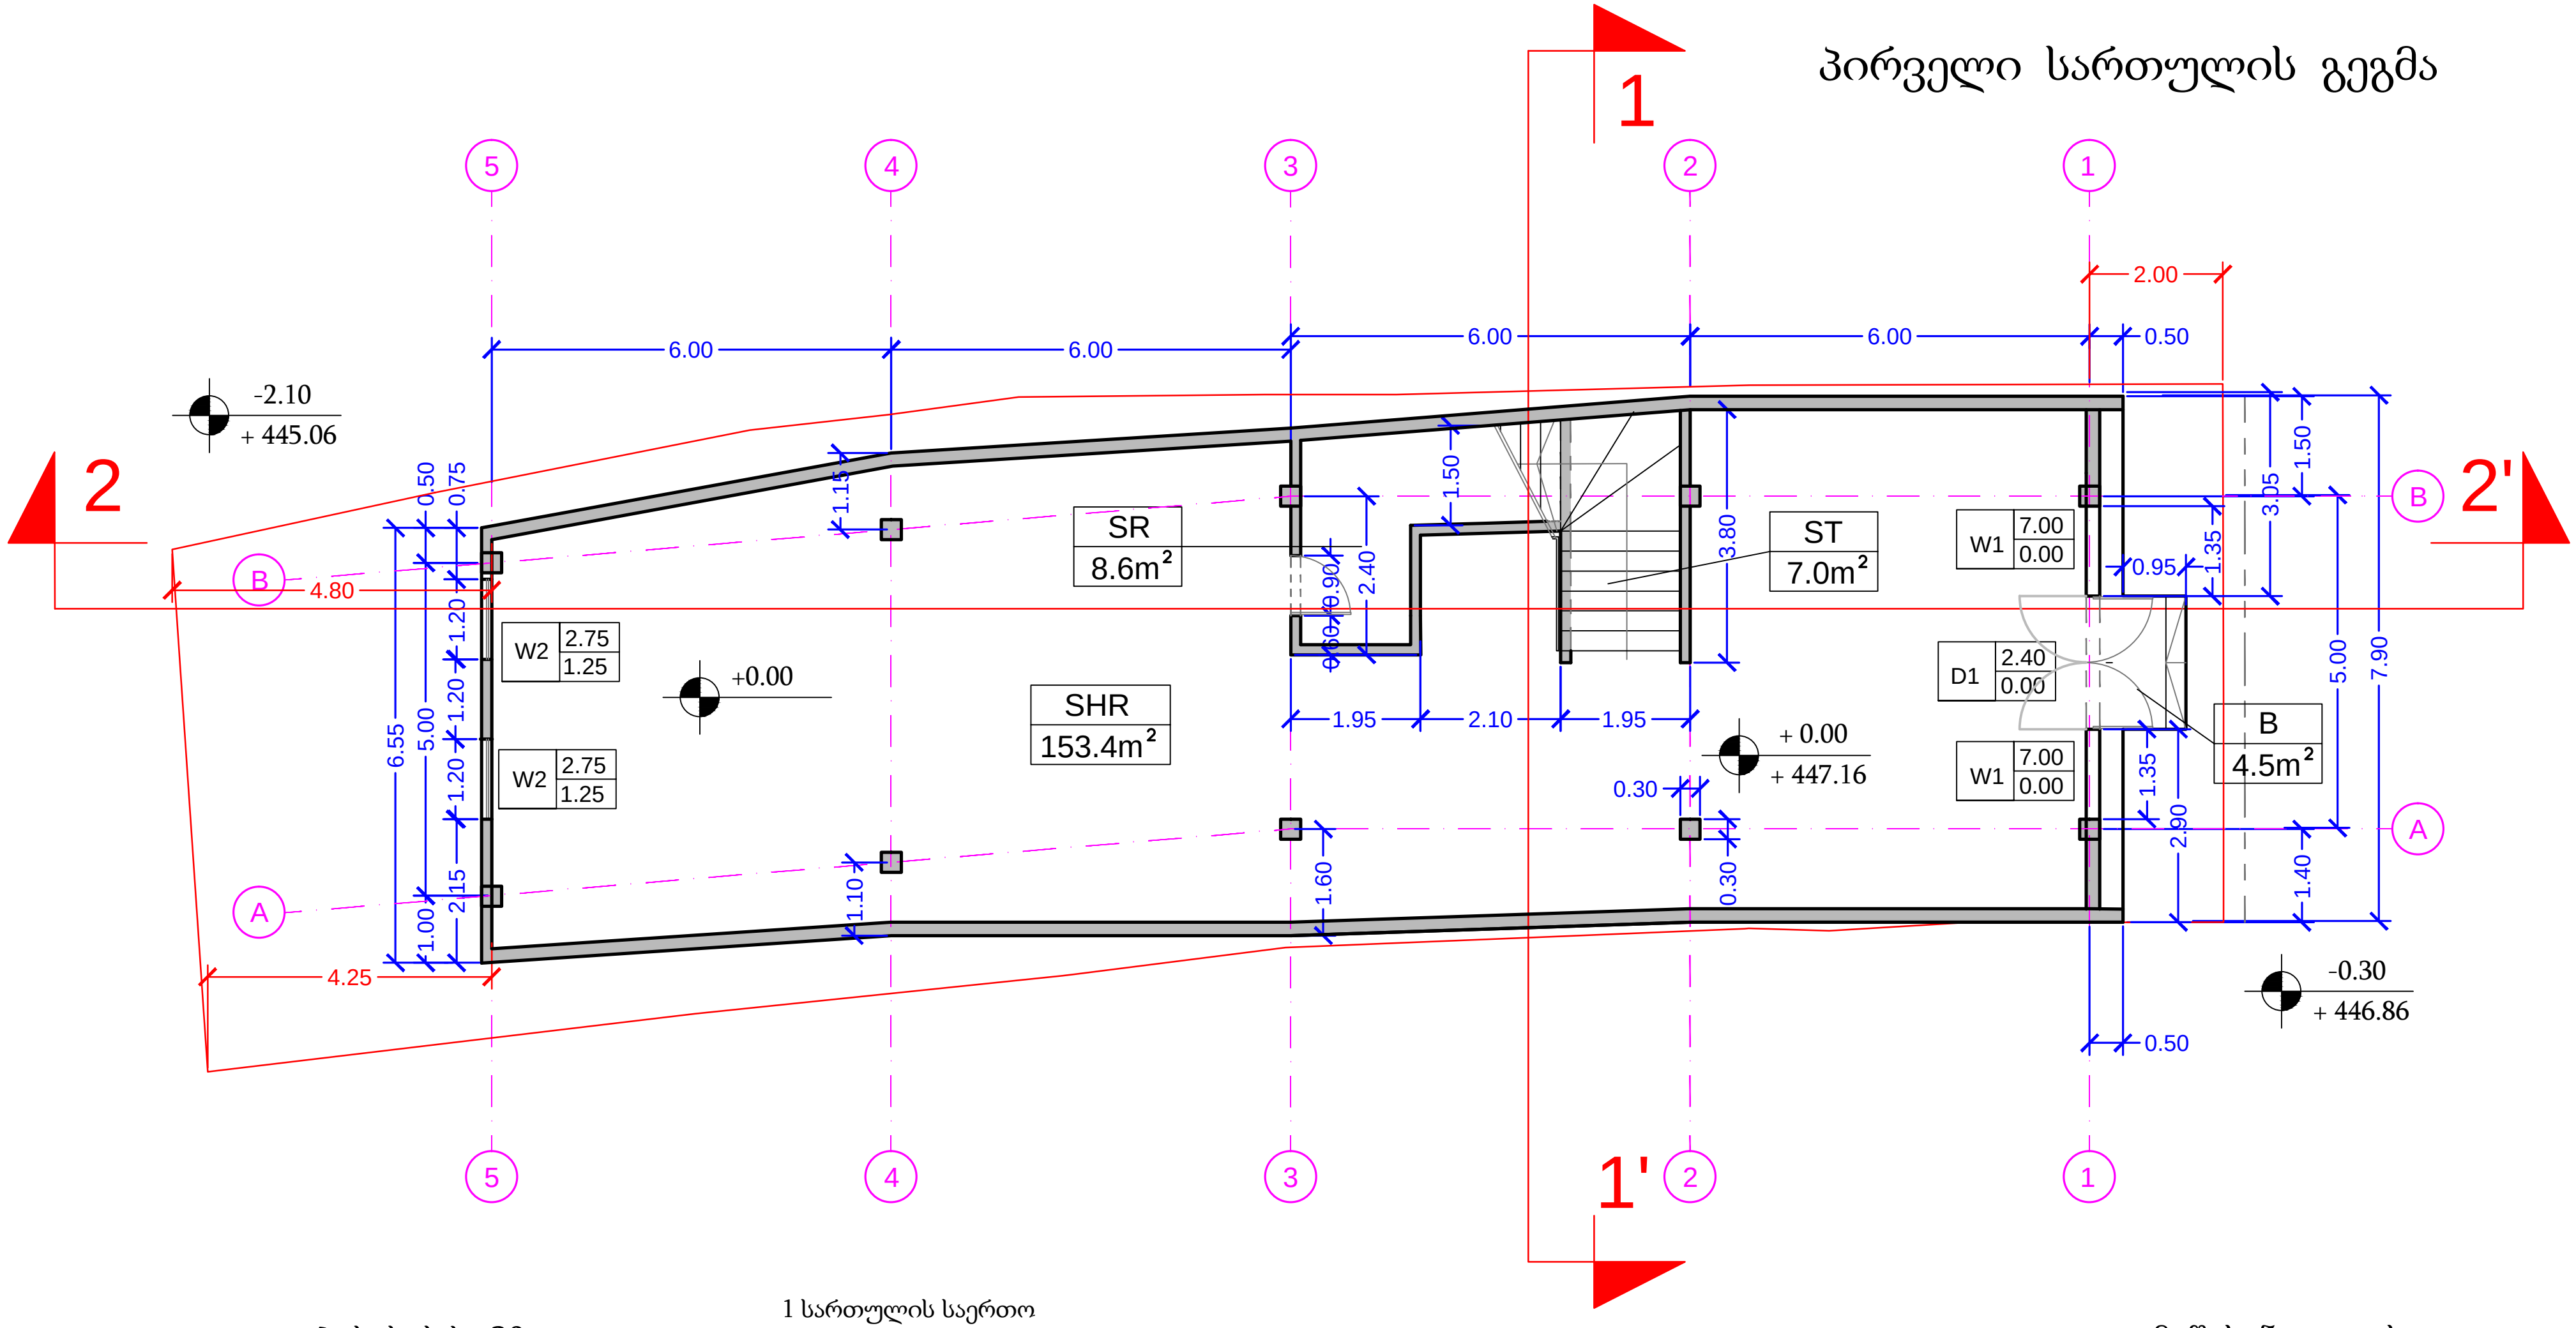

კედლების სისქე: 20cm

საფეხურის სიმაღლე: 15cm
საფეხურის სიგანე: 30cm

შიგა ტიხრების სისქე: 15-20cm

1 სართულის საერთო ფართობი

S: 173.50m²

მათ შორის:

SHR - 153.4m²	დარბაზი
SR - 8.6m²	დამხმარე ოთახი
ST - 7.0m²	კიბის უჯრედი
B - 4.5m²	1 სართულის ღია კიბე

მიწის ნაკვეთის საკადასტრო საზღვარი

MT STUDIO

საქართველო, ქ. თბილისი, ქ. შარტავას ქ. N14ა. ს/კ 400046197 mt.studio@bk.ru

დირექტორი:	თ. ხვედელიძე	პროექტის დასახელება:			
მთ. არქიტექტორი:		სავაჭრო ცენტრი			
პრ. ავტორი:	ე. ლიპარიდი	ობიექტის მისამართი: ქ. თბილისი, ჯავახეთის ქ. N 14			
დამკვეთი:	შპს "ინვესტ-4"	ნახაზის სახელწოდება:			
		პირველი სართულის გეგმა			მასშტაბი: 1:50
		პროექტის სტადია	ფურცელი A03	ფურცლები ფ - 13	თარიღი: 05/06/2013 წ.

PRODUCED BY AN AUTODESK EDUCATIONAL PRODUCT
PRODUCED BY AN AUTODESK EDUCATIONAL PRODUCT
PRODUCED BY AN AUTODESK EDUCATIONAL PRODUCT

PRODUCED BY AN AUTODESK EDUCATIONAL PRODUCT

მეორე სართულის გეგმა

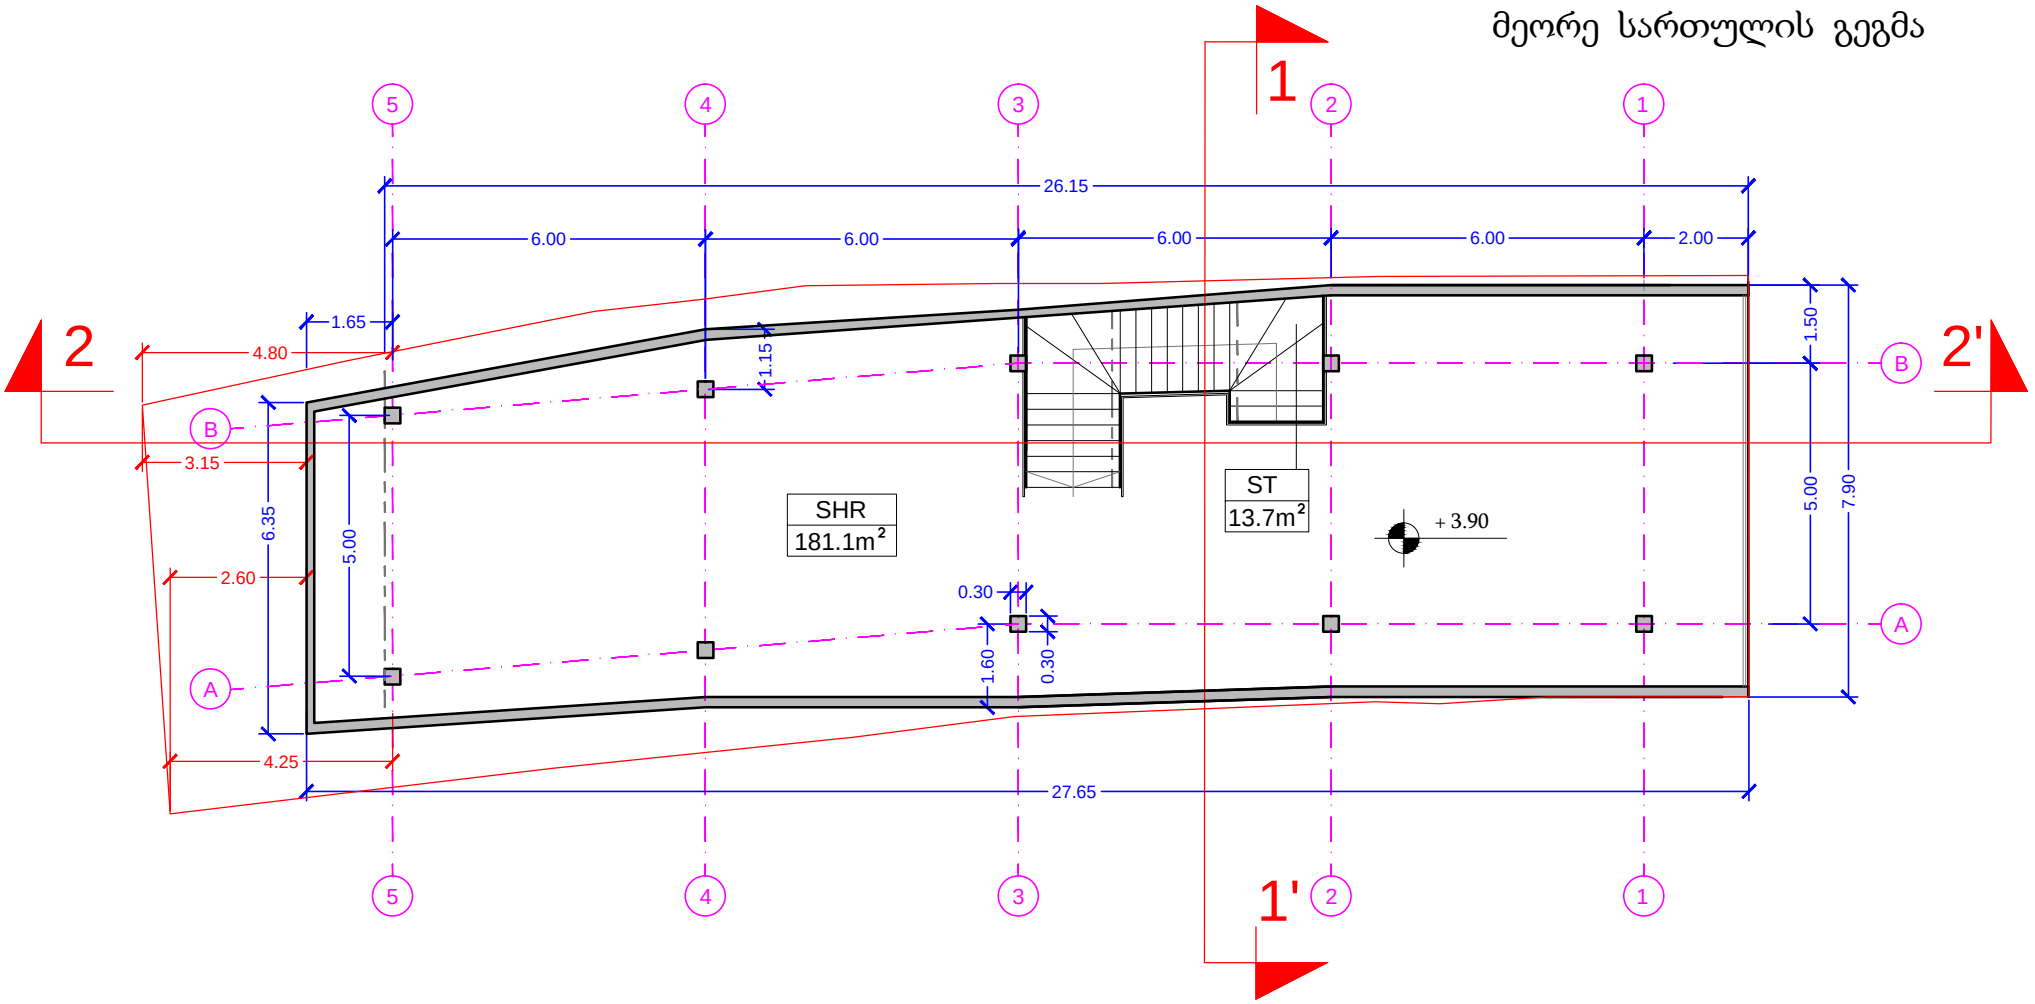

კედლების სისქე: 20cm

საფეხურის სიმაღლე: 15cm
საფეხურის სიგანე: 30cm

შიგა ტიხრების სისქე: 15-20cm

2 სართულის საერთო ფართობი

S: 194.8m²

მათ შორის:

SHR - 181.1m²	დარბაზი
ST - 13.7m²	კიბის უჯრედი

მიწის ნაკვეთის საკადასტრო საზღვარი

MT STUDIO საქართველო, ქ. თბილისი, ჟ. შარტავას ქ. №14ა. ს/კ 400046197 mt.studio@bk.ru		პროექტის დასახელება: სავაჭრო ცენტრი	
დირექტორი:	თ. ხვედელიძე	ობიექტის მისამართი: ქ. თბილისი, ჯავახეთის ქ. N 14	
მთ. არქიტექტორი:		ნახაზის სახელწოდება: მეორე სართულის გეგმა	მასშტაბი: 1:50
პრ. ავტორი:	ე. ლიპარიდი		
დამკვეთი:	შპს "ინვესტ-4"	პროექტის სტადია	ფურცელი A04 / ფურცლები ფ - 13 / თარიღი: 05/06/2013 წ.

PRODUCED BY AN AUTODESK EDUCATIONAL PRODUCT
PRODUCED BY AN AUTODESK EDUCATIONAL PRODUCT
PRODUCED BY AN AUTODESK EDUCATIONAL PRODUCT

PRODUCED BY AN AUTODESK EDUCATIONAL PRODUCT

გადახურვის გეგმა

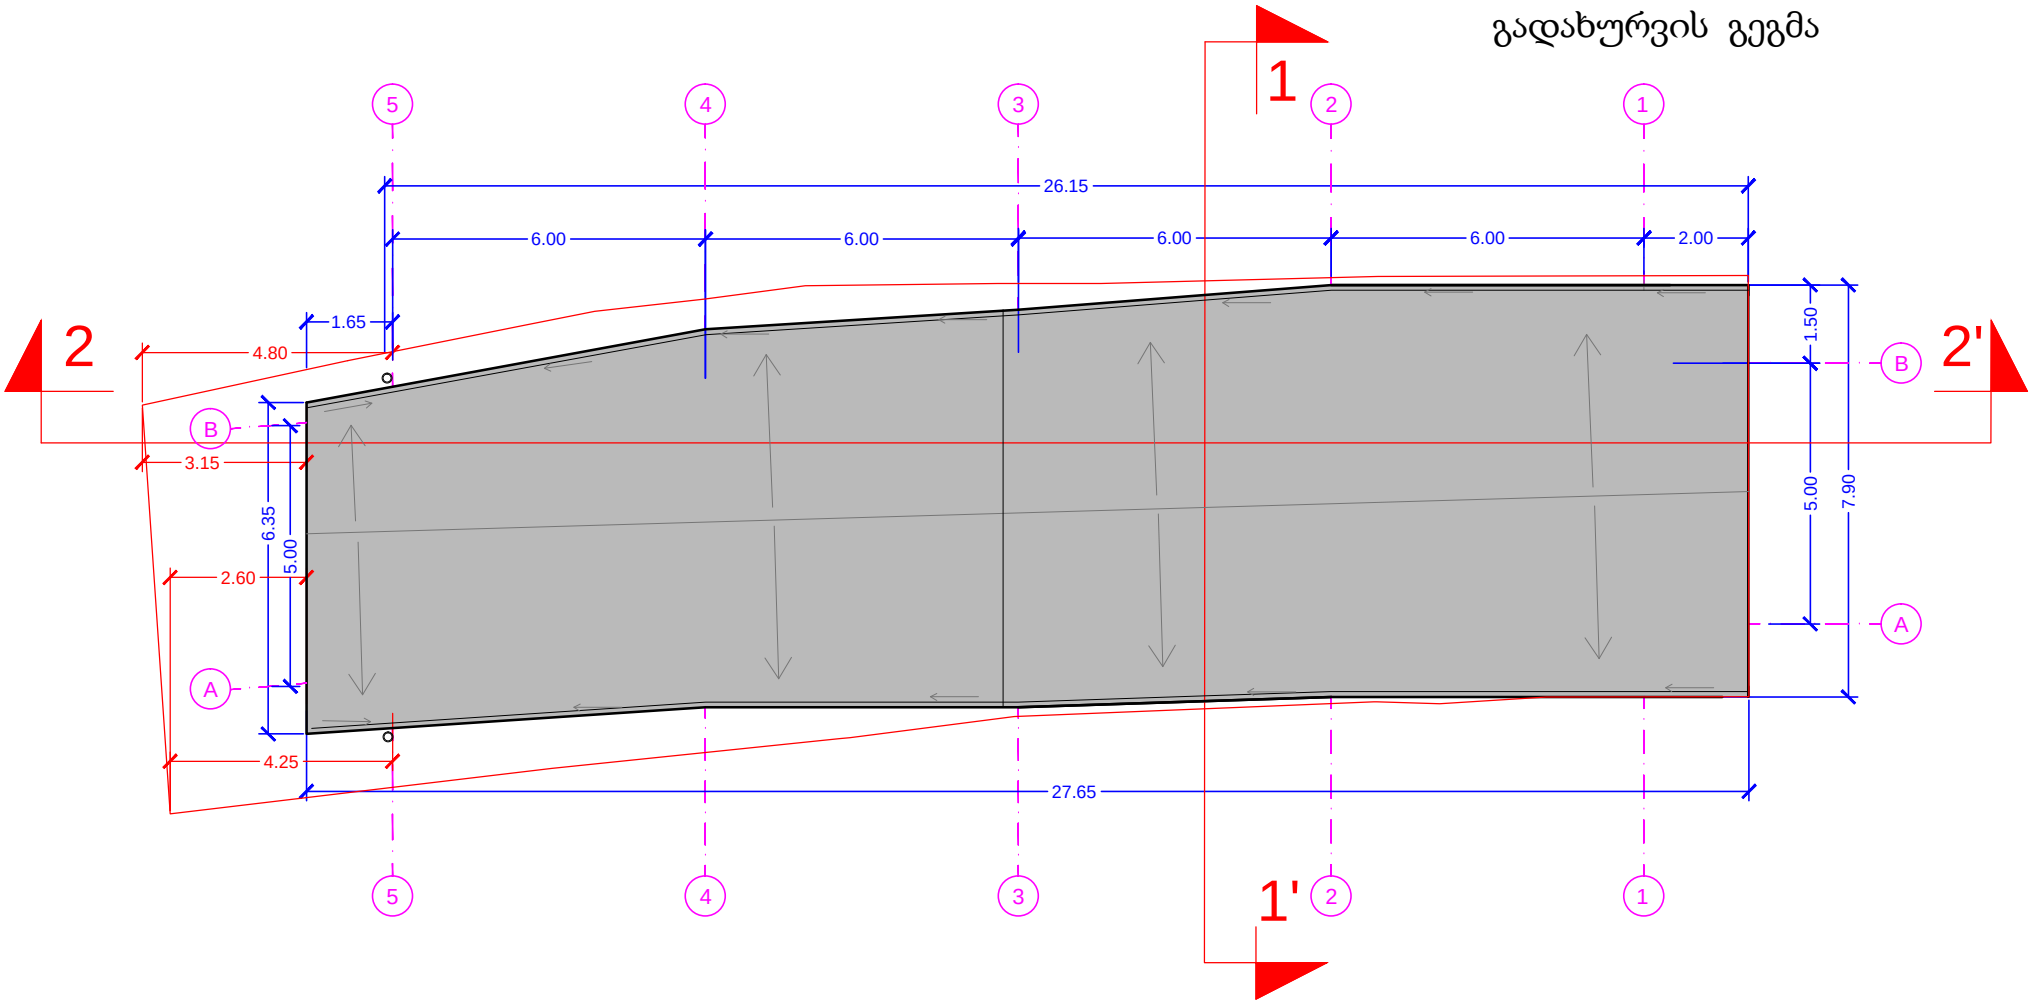

სახურავის დახრის მიმართულება

მიწის ნაკვეთის საკადასტრო საზღვარი

MT STUDIO საქართველო, ქ. თბილისი, ჟ. შარტავას ქ. №14ა. ს/კ 400046197 mt.studio@bk.ru		პროექტის დასახელება: სავაჭრო ცენტრი	
დირექტორი:	თ. ხვედელიძე	ობიექტის მისამართი: ქ. თბილისი, ჯავახეთის ქ. N 14	
მთ. არქიტექტორი:		ნახაზის სახელწოდება: სახურავის გეგმა	მასშტაბი: 1:50
პრ. ავტორი:	ე. ლიპარიდი		
დამკვეთი:	შპს "ინვესტ-4"	პროექტის სტადია	ფურცელი A05 / ფურცლები ფ - 13 / თარიღი: 05/06/2013 წ.

PRODUCED BY AN AUTODESK EDUCATIONAL PRODUCT