
PRODUCED BY AN AUTODESK EDUCATIONAL PRODUCT

ჭრილი 1-1

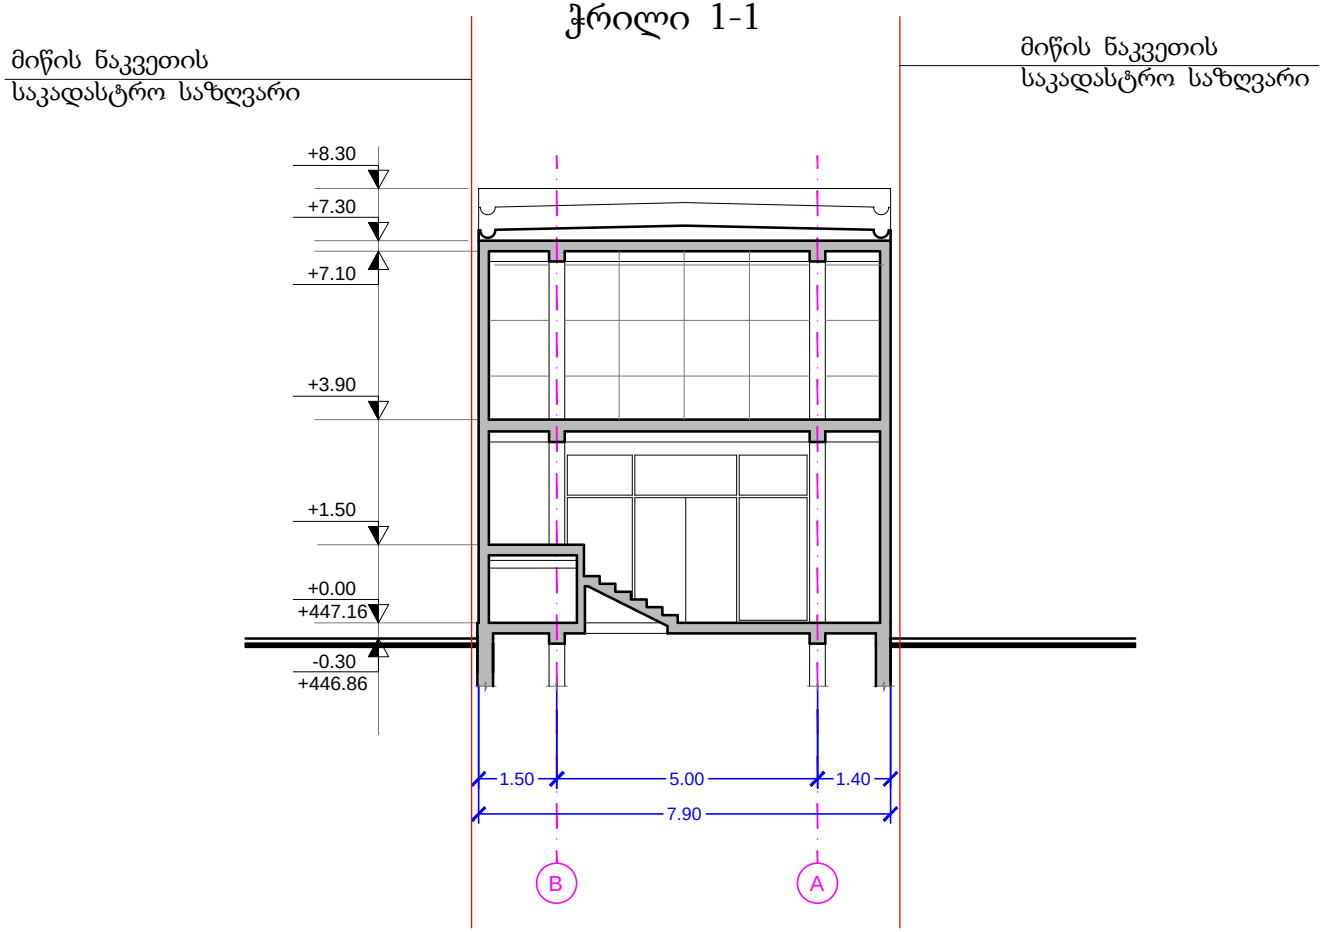


მიწის ნაკვეთის
საკადასტრო საზღვარი

MT STUDIO საქართველო, ქ. თბილისი, ჭ. წარცვას ქ. №14ა. ს/კ 400046197 mt.studio@bk.ru		პროექტის დასახელება: სავაჭრო ცენტრი			
დირექტორი:	თ. ხვედელიძე	ობიექტის მისამართი: ქ. თბილისი, ჯავახეთის ქ. N 14			
მთ. არქიტექტორი:		ნახაზის სახელწოდება: ჭრილი 1-1			მასშტაბი: 1:50
პრ. ავტორი:	ე. ლიპირიდი				
დამკვეთი:	შპს "ინვესტ-4"	პროექტის სტადია	ფურცელი A06	ფურცლები ფ - 13	თარიღი: 05/06/2013 წ.

PRODUCED BY AN AUTODESK EDUCATIONAL PRODUCT

PRODUCED BY AN AUTODESK EDUCATIONAL PRODUCT

ჭრილი 2-2

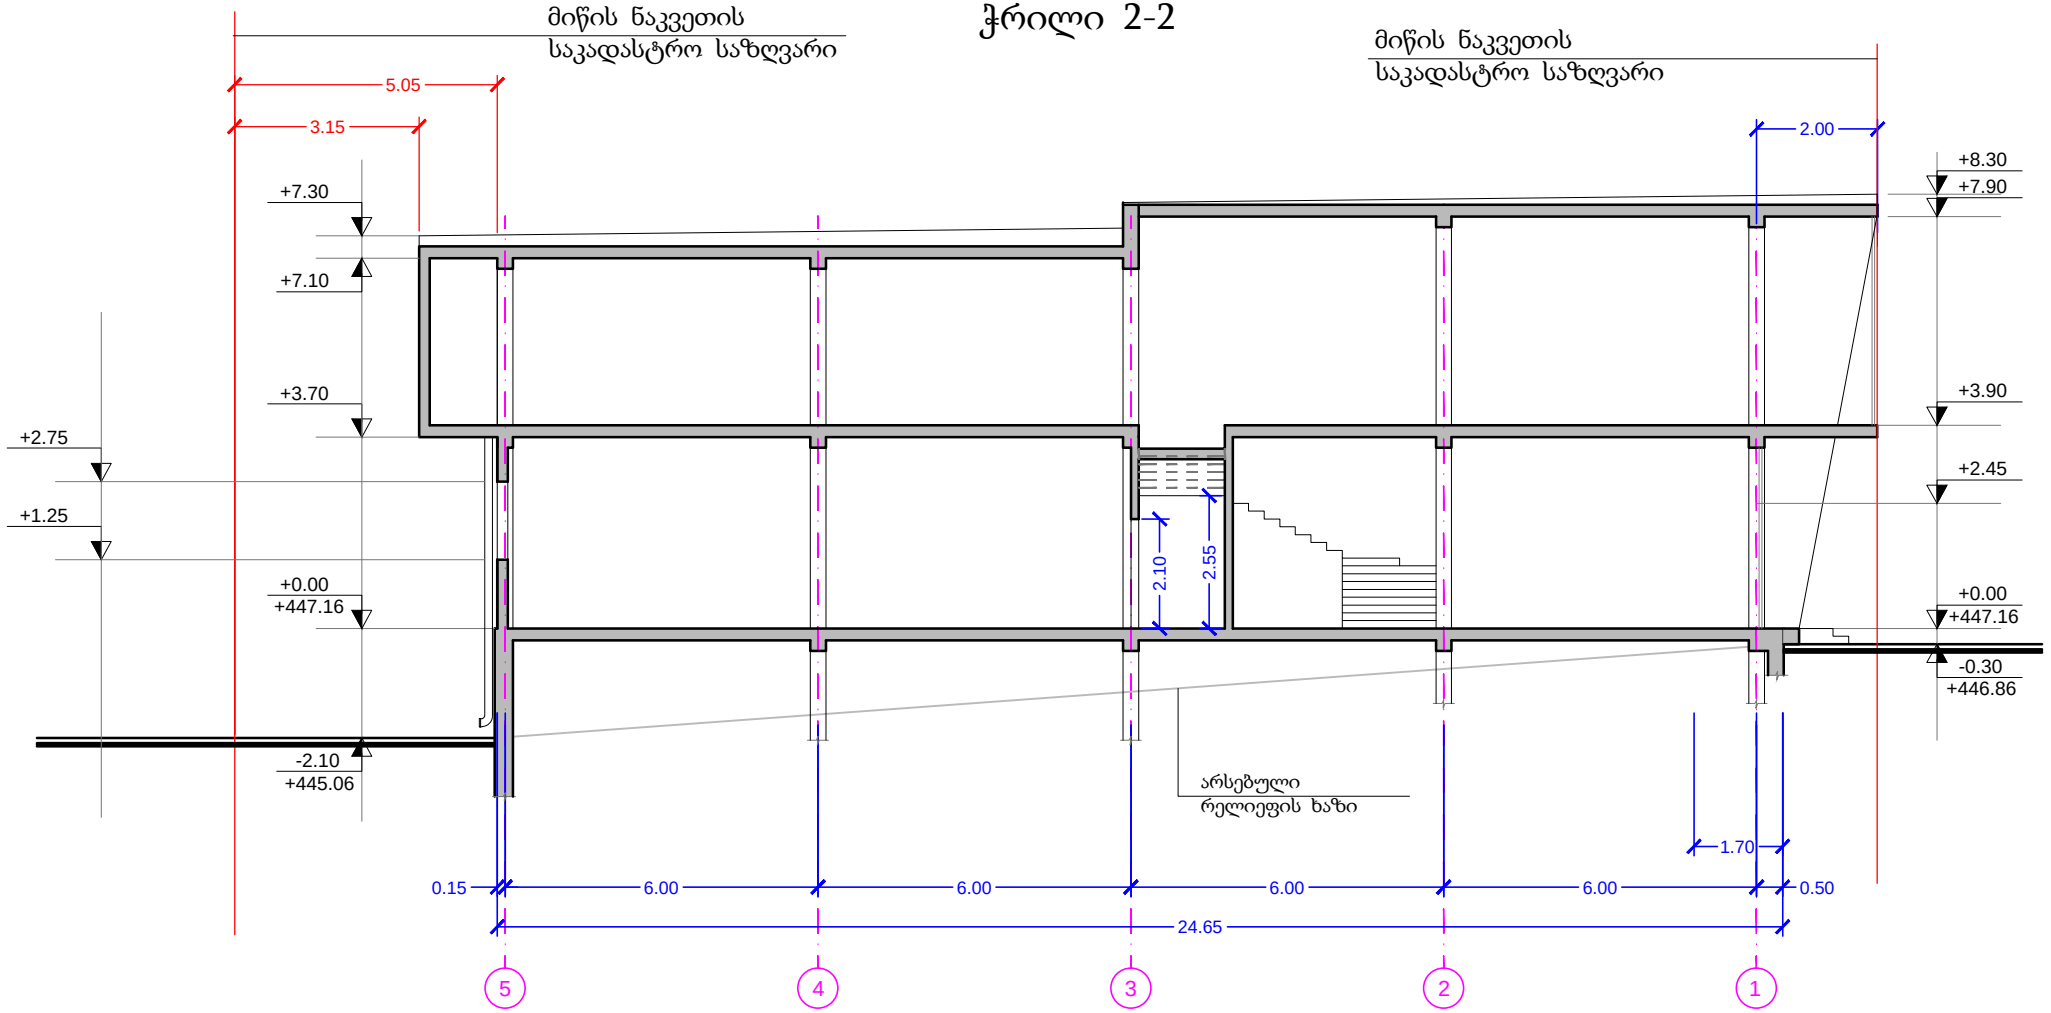

მიწის ნაკვეთის
საკადასტრო საზღვარი

MT STUDIO საქართველო, ქ. თბილისი, ჟ. შარტავას ქ. N14ა, ს/კ 400046197 mt.studio@bk.ru		პროექტის დასახელება: სავაჭრო ცენტრი	
დირექტორი:	თ. ხვედელიძე	ობიექტის მისამართი: ქ. თბილისი, ჯავახეთის ქ. N 14	
მთ. არქიტექტორი:		ნახაზის სახელწოდება: ჭრილი 2-2	მასშტაბი: 1:50
პრ. ავტორი:	ე. ლიპარიდი		
დამკვეთი:	შპს "ინვესტ-4"	პროექტის სტადია	ფურცელი A07 / ფურცლები ფ - 13 / თარიღი: 05/06/2013 წ.

PRODUCED BY AN AUTODESK EDUCATIONAL PRODUCT
PRODUCED BY AN AUTODESK EDUCATIONAL PRODUCT
PRODUCED BY AN AUTODESK EDUCATIONAL PRODUCT