
ფოტომონტაჟი

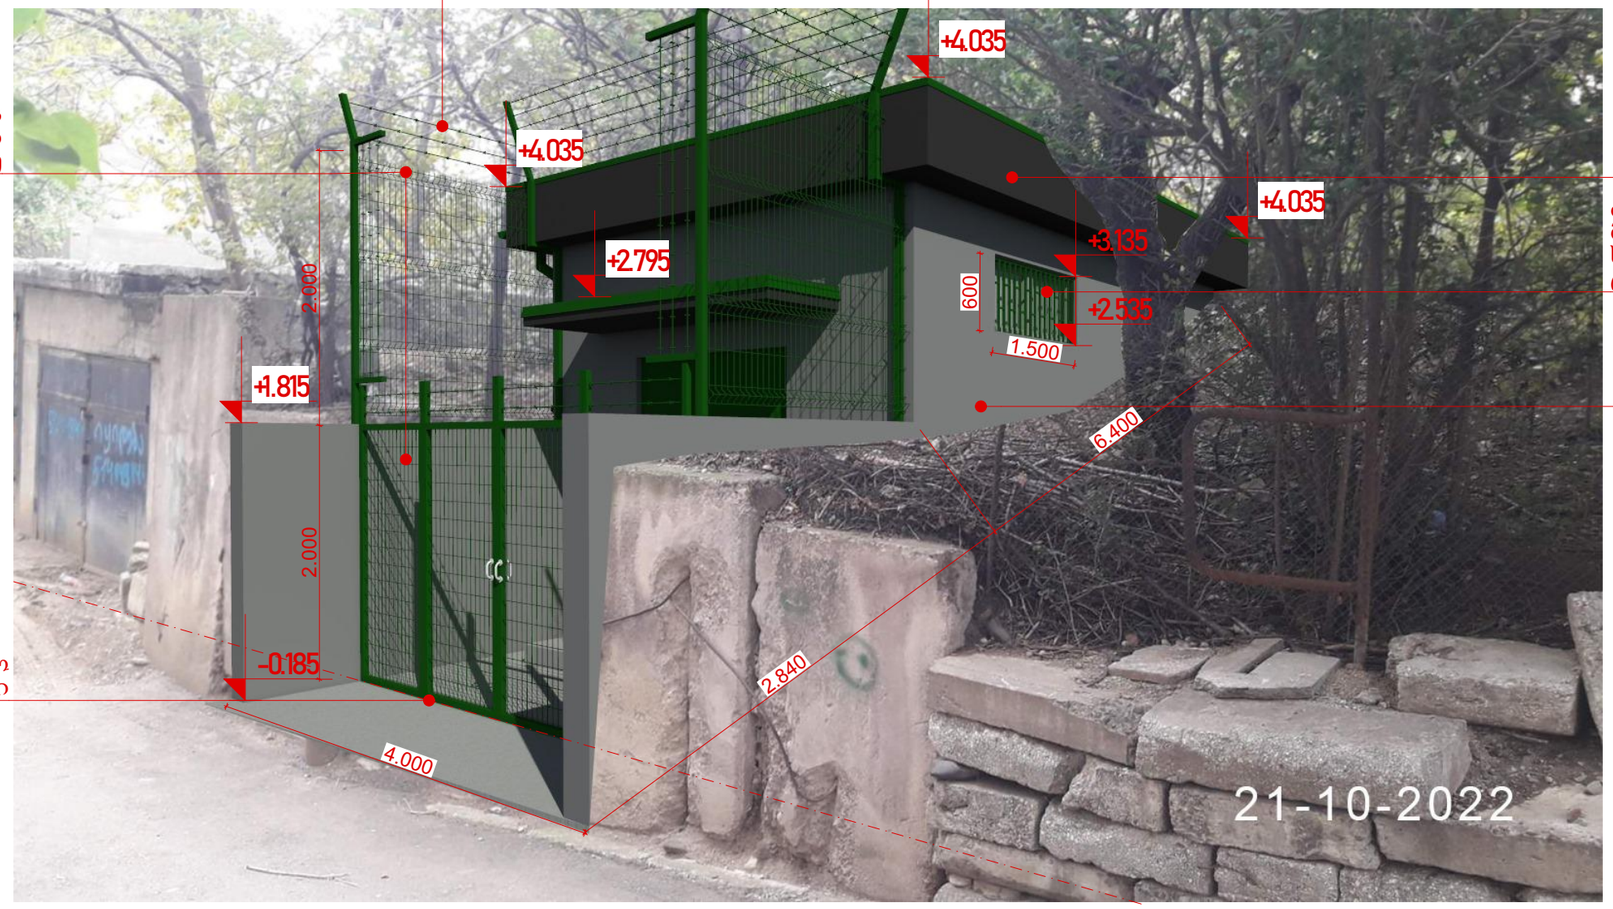

კედლის დეკორატიული ღესვა RAL 7043

თეთრი ფერის მეტალოპლასმასი ს ფანჯარა ცხაურით

კედლის დეკორატიული ღესვა RAL 7037

დამკვეთი (N):	IN22-0645226
ბიზნესცენტრების განვითარების დეპარტამენტი	
შემსრულებელი:	
ტექნიკური ექსპერტიზისა და პროექტირების დეპარტამენტი	
პროექტის დასახელება:	
ვაზისუბნის დასახლება 2მკ/რ, კორპ. #1-ის მიმდებარედ არსებული წყალსადენის სატუმბო სადგურის და ქსელის გადატანის პროექტი	
პროექტი მოამზადა: გიორგი მექერიშვილი	
პროექტი შეამოწმა: ლიკა ბითაძე	
თარიღი:	ოქტომბერი, 2022
ფოტომონტაჟი	

მასშტაბი	ფურცელი	ფორმატი
		A3