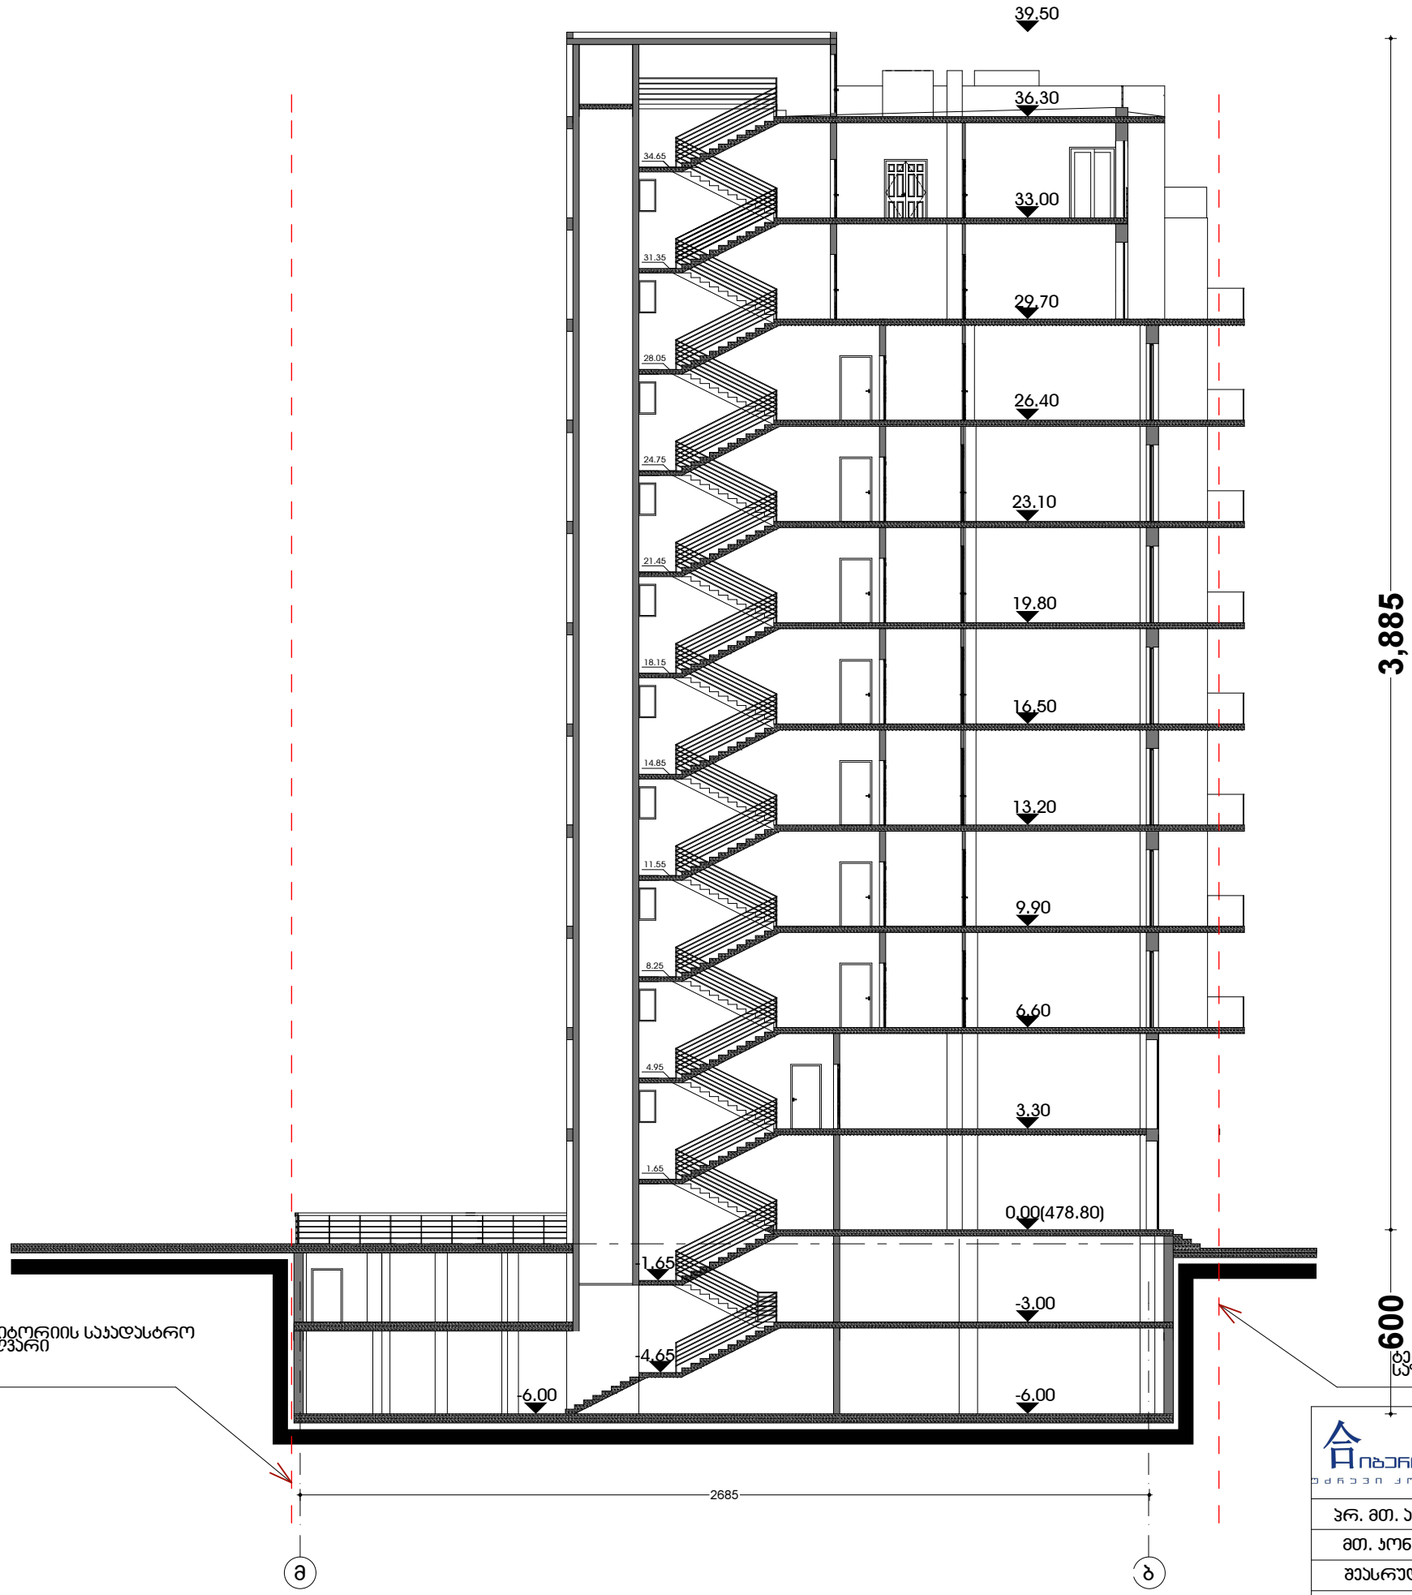

ჭრილი 1-1
მ 1:200

იბერია	დამკვეთი: "იბერია კონსტრაქშენი"				დაკვეთა: □ 3/2008	
პრ. მთ. არქ.	ა.მაჩაიძე			მრავალბინიანი საცხოვრებელი სახლი აბამელიქის ქუჩა №□73 პროექტირებული პროექტი	სტადია არქიტექტურული პროექტი	
მთ. კონსტ.	გ.ჩიბიაშვილი					
შესრულა	დ.ლეჟავა					
შეამოწმა	ა.მაჩაიძე			ჭრილი 1-1 მ 1:200	ფურც.	სულ. ფურც.
					ას-17	19