სიტუაციური გეგმა

მ 1:2000

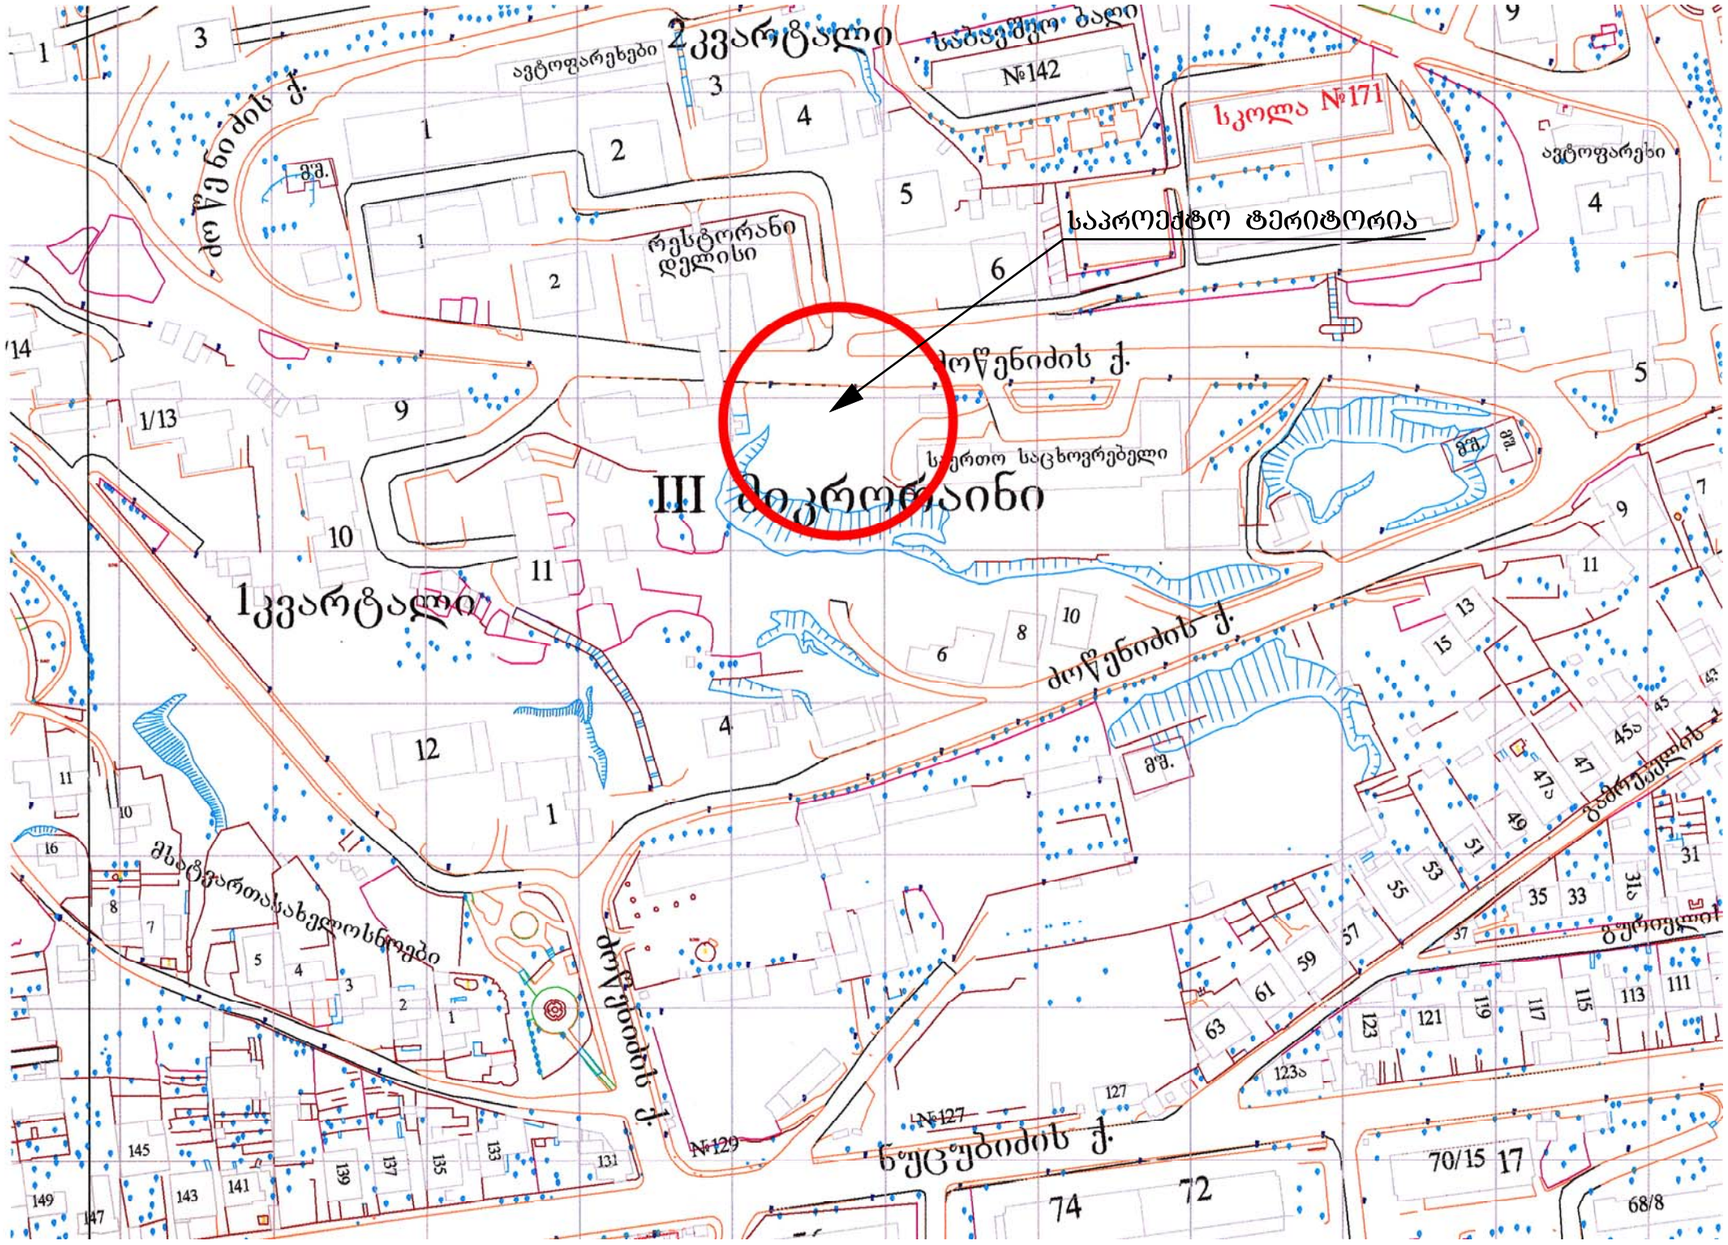

MGS		2013	შპს. "მე–ჯე სტუდიო"			
		მ 1:2000	ქ. თბილისი, სანტუძრო "აკადემია"-სა და რესტორან "დელისი"-ს მიმდებარედ.			
დირექტორი	გიგასელიშვილი		I სართულის და ანტრესოლის სართულის რეკონსტრუქციის პროექტი	სტადია	ფურცელი	ტულ
არ პქტორი	გიგასელიშვილი			პრ	1	18
არ პქტორი						
შესრულა	გ ოთარიძე		სიტუაციური გეგმა	დ ა მ ჯ ვ ე ო ი		
შესრულა				შპს. "ფორტის ჯგუფი"		
შესრულა						

საოფისე (პირველი) სართულის გეგმა ნიშნულზე 0.00
არსებული მდგომარეობა

მ 1:200



ექსპლიკაცია

1. სადარბაზოები – 148.40
2. საოფისე ფართი – 359.68
3. WC – 11.94
4. დაცვის ოთახი სადარბაზოში – 12.19

სულ სასარგებლო ფართი – 532.21

5. მოპირკეთებული ეზოს ფართი – 473.52
6. გამწვანებული ტერიტორიის ფართი – 150.72

შენიშვნები

1. ნახაზზე საპროექტო შენობის ნოლი ნიშნული შეესაბამება აბსოლიტურ ნიშნულს - 553,38 მ
2. ნახაზზე ზომები მოცემულია მმ-ში

პირობითი აღნიშვნები

0.000 – წითელი ხაზი

ტერიტორიის ფართი 1316.00 მ²

მოშენების ფართი 571.44 მ²

სართულის ინტენსივობა 571.44 მ²

MGS		2013	შპს. „მმ–ჯი სტუდიო"			
		მ 1:200	ქ. თბილისი, სანტუძრო "აკადემია"-სა და რესტორან "დელისი"-ს მიმდებარედ.			
შემსრულებელი	გიგალიტაშვილი		I სართულის და ანტრესოლის სართულის რეკონსტრუქციის პროექტი	სტადია	ფურცელი	სულ
არქიტექტორი	გიგალიტაშვილი			პრ	3	18
არქიტექტორი						
შემოწმდა	გ. ციციშვილი		საოფისე (პირველი) სართულის გეგმა არსებული მდგომარეობა	დამკვეთი: შპს. "ფორტაჟ ჯგუფი"		
შემოწმდა						
შემოწმდა						

საოფისე (პირველი) სართულის გეგმა ნიშნულზე 0.00
საპროექტო ვარიანტი

მ 1:200



ექსპლიკაცია

1. სადარბაზოები – 77.80
2. საოფისე ფართი – 431.87
3. WC – 11.58
4. დაცვის ოთახი სადარბაზოში – 12.19

სულ სასარგებლო ფართი – 533.44

5. მოპირკეთებული ეზოს ფართი – 473.52
6. გამწვანებული ტერიტორიის ფართი – 150.72

შენიშვნები

1. ნახაზზე საპროექტო შენობის ნოლი ნიშნული შეესაბამება აბსოლიტურ ნიშნულს - 553,38 მ
2. ნახაზზე ზომები მოცემულია მმ-ში

პირობითი აღნიშვნები

0.000 — წითელი ხაზი

ტერიტორიის ფართი 1316.00 მ²

მოშენების ფართი 571.44 მ²

სართულის ინტენსივობა 571.44 მ²

MGS		2013	შპს „მგ–ჯი სტუდიო"				
		მ 1:200	ქ. თბილისი, სანტუმრო "აკადემია"-სა და რესტორან "დელისი"-ს მიმდებარედ.				
დირექტორი	გაგალიტაშვილი		I სართულის და ანტრესოლის სართულის რეკონსტრუქციის პროექტი	სტადია	ფურცელი	სულ	
არ ხელოვნ	გაგალიტაშვილი			პრ	4	18	
არ ხელოვნ							
შესრულა	გ. ოჩიაური		საოფისე (პირველი) სართულის გეგმა საპროექტო ვარიანტი	დ ე პ ა რ ტ ა მ ე ნ ტ ი			
შესრულა				შპს. "ფორტალ ჯგუფი"			
შესრულა							

ანტრესოლის სართულის გეგმა ნიშნულზე +1,65
არსებული მდგომარეობა

მ 1:200

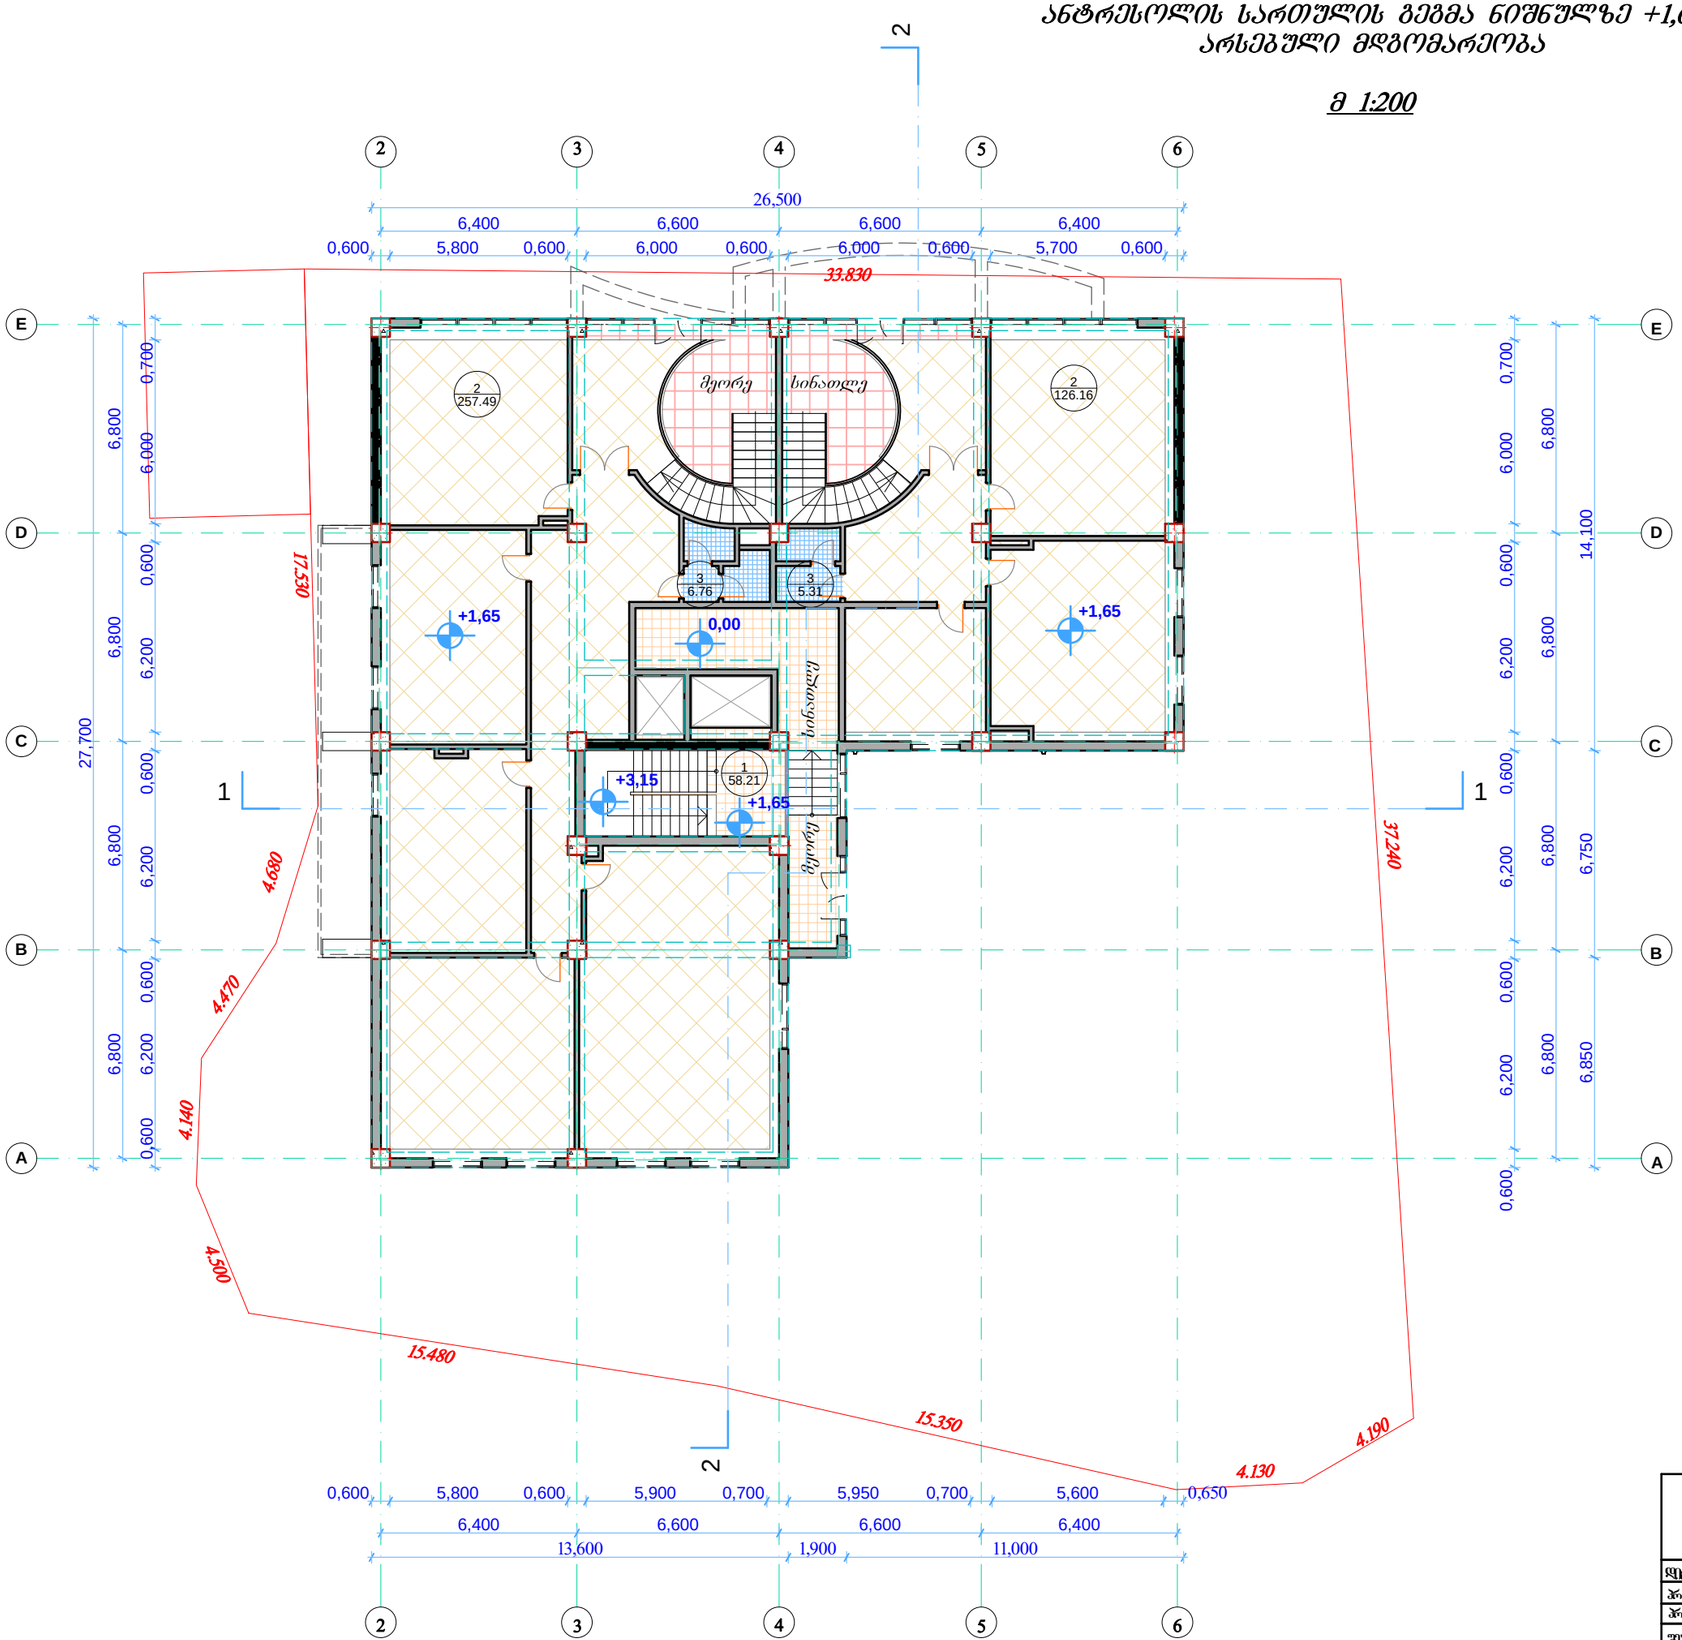

ექსპლიკაცია

1. კიბის უჯრედი – 58.21
2. საოფისე ფართი – 383.65
3. WC – 12.07

სულ სასარგებლო ფართი – 453.93

შენიშვნები

1. ნახაზზე საპროექტო შენობის ნოლი ნიშნული შეესაბამება აბსოლიტურ ნიშნულს - 553,38 მ
2. ნახაზზე ზომები მოცემულია მმ-ში

პირობითი აღნიშვნები

0.000 – წითელი ხაზი

MGS		2013	შპს „მმ-ჯი სტუდიო"		
		მ 1:200	ქ. თბილისი, სანტუმრო "აკადემია"-სა და რესტორან "დელისი"-ს მიმდებარედ.		
დირექტორი	გიგალიტაშვილი		I სართულის და ანტრესოლის სართულის რეკონსტრუქციის პროექტი	სტადია	ფურცელი	სულ
არ ატვირთ	გიგალიტაშვილი			პრ	5	18
არ ატვირთ						
შესრულა	გ. ოთხმეზული		ანტრესოლის სართულის გეგმა არსებული მდგომარეობა	დ ა მ კ ვ ე თ ი შპს. "ფორტაჟ გრუპი"		
შესრულა						
შესრულა						

ანტრესოლის სართულის გეგმა ნიშნულზე +1.65
საპროექტო ვარიანტი

მ 1:200



ექსპლიკაცია

1. კიბის უჯრედი – 58.21
2. ჰოლი და გამანაწილებლები – 45.44
3. საერთო ოთახები – 156.82
4. საძინებელი ოთახები – 107.91
5. WC და სააბაზანოები – 33.71
6. სამზარეულოები – 46.88
7. სადარბაზო – 51.10

სულ – 500.07

შენიშვნები

1. ნახაზზე საპროექტო შენობის ნოლი ნიშნული შეესაბამება აბსოლიტურ ნიშნულს - 553,38 მ
2. ნახაზზე ზომები მოცემულია მმ-ში

პირობითი აღნიშნები

0.000 – წითელი ხაზი

MGS		2013	შპს „მმ–ჯი სტუდიო"		
		მ 1:200	ქ. თბილისი, სანტუძრო "აკადემია"-სა და რესტორან "დელისი"-ს მიმდებარედ.		
დმუშავდა	გიგალიტაშვილი		I სართულის და ანტრესოლის სართულის რეკონსტრუქციის პროექტი	სტადია	ფურცელი	სულ
პრ. არქიტექტორი	გიგალიტაშვილი			პრ	6	18
პრ. არქიტექტორი						
შესრულა	ბ. ოსეფაშვილი		ანტრესოლის სართულის გეგმა საპროექტო ვარიანტი	დ ა მ კ ვ ე თ ი შპს. "ფორტაჟ გრუპი"		
შესრულა						
შესრულა						