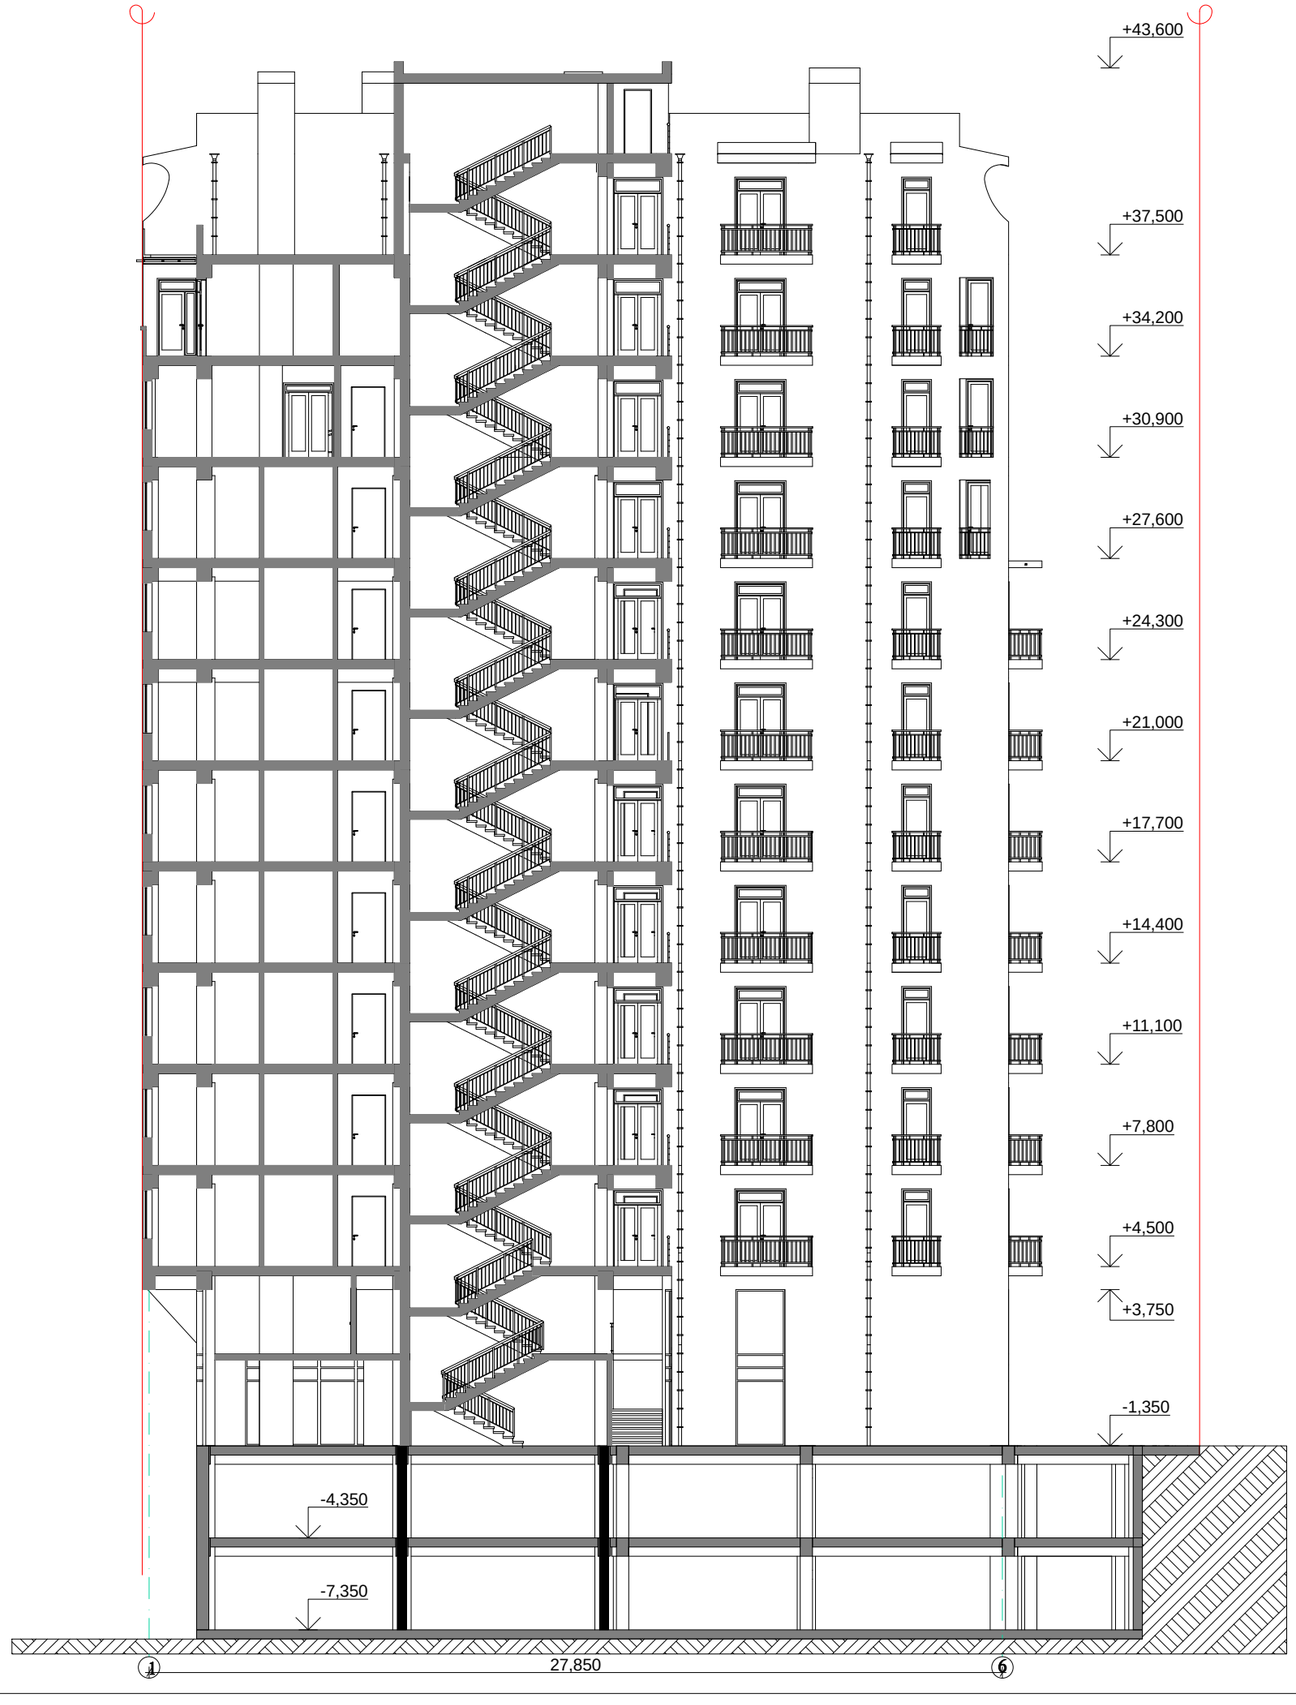

Gh FDNJHB

ITFCHEKF LFVRDTSB

Gh FDNJHB

I8G8C8 TV-}B CNELBJ
LBHTMNJHB

Gh

VFHUFKBNFIDBKB

VFHUFKBNFIDBKB
ITFVJOVF

ITFCHEKF

M G S

CNFLBF AEHWTKB CEK

2013

18
"
"

I სართულის და ანტრესოლის

სართულის რეკონსტრუქციის

პროექტი
U8 SEIBIDBKB

ქ. თბილისი, სასტუმრო "აკადემია"-სა და რესტორან

"დელისი"-ს მიმდებარედ.

27,850 შპს. "ფორტაქს გრუპი"

+4,500

+7,800

+11,100

+14,400

+17,700

+21,000

+24,300

+30,900

+34,200

+37,500

+43,600

+27,600

-1,350

-7,350

-4,350

+3,750

ჭრილი 1-1
არსებული მდგომარეობა

m 1:200

1 6

შენიშვნები

1. ნახაზზე საპროექტო შენობის ნოლი ნიშნული

შეესაბამება აბსოლიტურ ნიშნულს - 553,38 მ

2. ნახაზზე ზომები მოცემულია მმ-ში

პირობითი აღნიშვნები

წითელი ხაზი

15

ჭრილი 1_1
არსებული მდგომარეობა
m 1:200

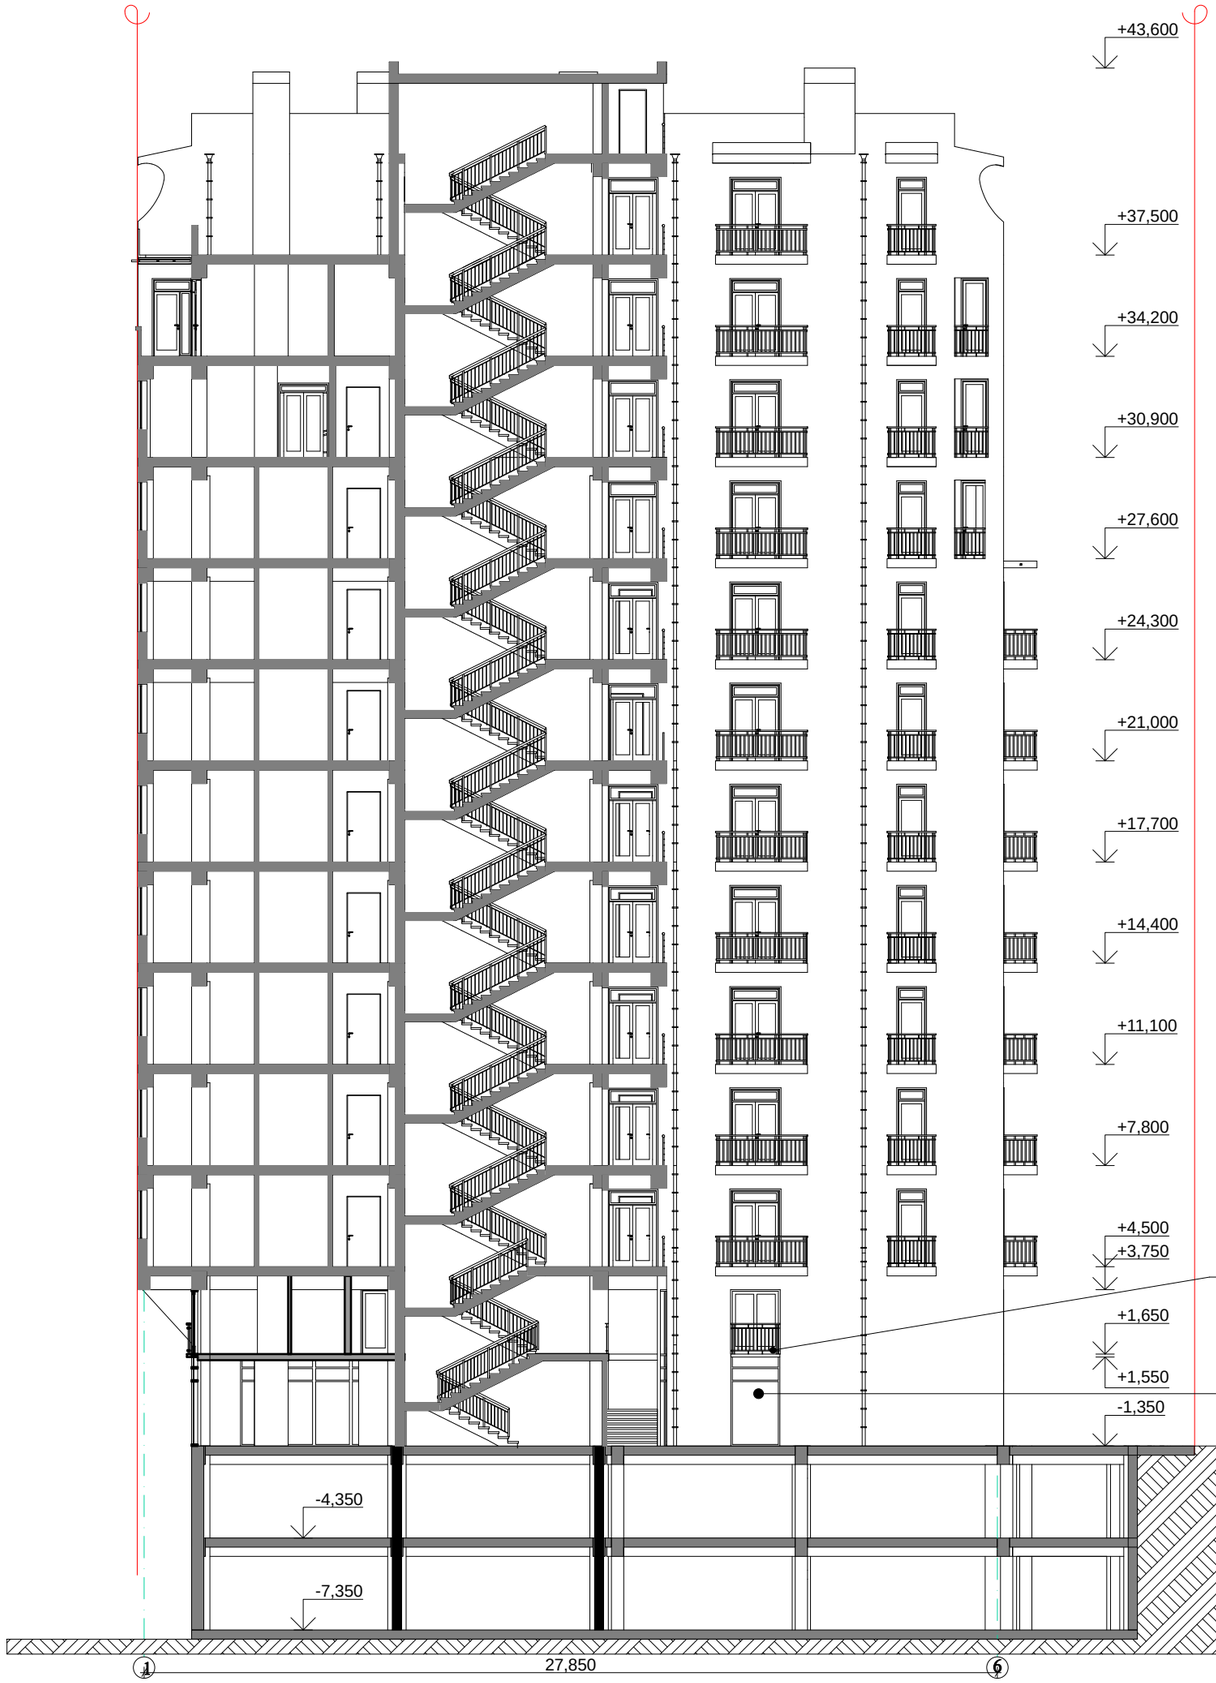

Gh FDNJHB

ITFCHEKF LFVRDTSB

Gh FDNJHB

I8G8C8 TV-}B CNELBJ
LBHTMNJHB

Gh

VFHUFKBNFIDBKB

VFHUFKBNFIDBKB
ITFVJOVF

ITFCHEKF

M G S

CNFLBF AEHWTKB CEK

2013

18
"
"

I სართულის და ანტრესოლის

სართულის რეკონსტრუქციის

პროექტი
U8 SEIBIDBKB

ქ. თბილისი, სასტუმრო "აკადემია"-სა და რესტორან

"დელისი"-ს მიმდებარედ.

შპს. "ფორტაქს გრუპი"

-7,350

-4,350

-1,350

+1,550

+1,650

+3,750

+4,500

+7,800

+11,100

+14,400

+17,700

+21,000

+24,300

+30,900

+34,200

+37,500

+43,600

27,850

+27,600

რუხი ფერით შეღებილი მეტალის

კვადრატული მილის მოაჯირები

სარეკონსტრუქციო ვიტრაჟი

ალუმინის პროფილით

ჭრილი 1-1
საპროექტო ვარიანტი

m 1:200

1 6

შენიშვნები

1. ნახაზზე საპროექტო შენობის ნოლი ნიშნული

შეესაბამება აბსოლიტურ ნიშნულს - 553,38 მ

2. ნახაზზე ზომები მოცემულია მმ-ში

პირობითი აღნიშვნები

წითელი ხაზი

16

ჭრილი 1_1
საპროექტო ვარიანტი
m 1:200

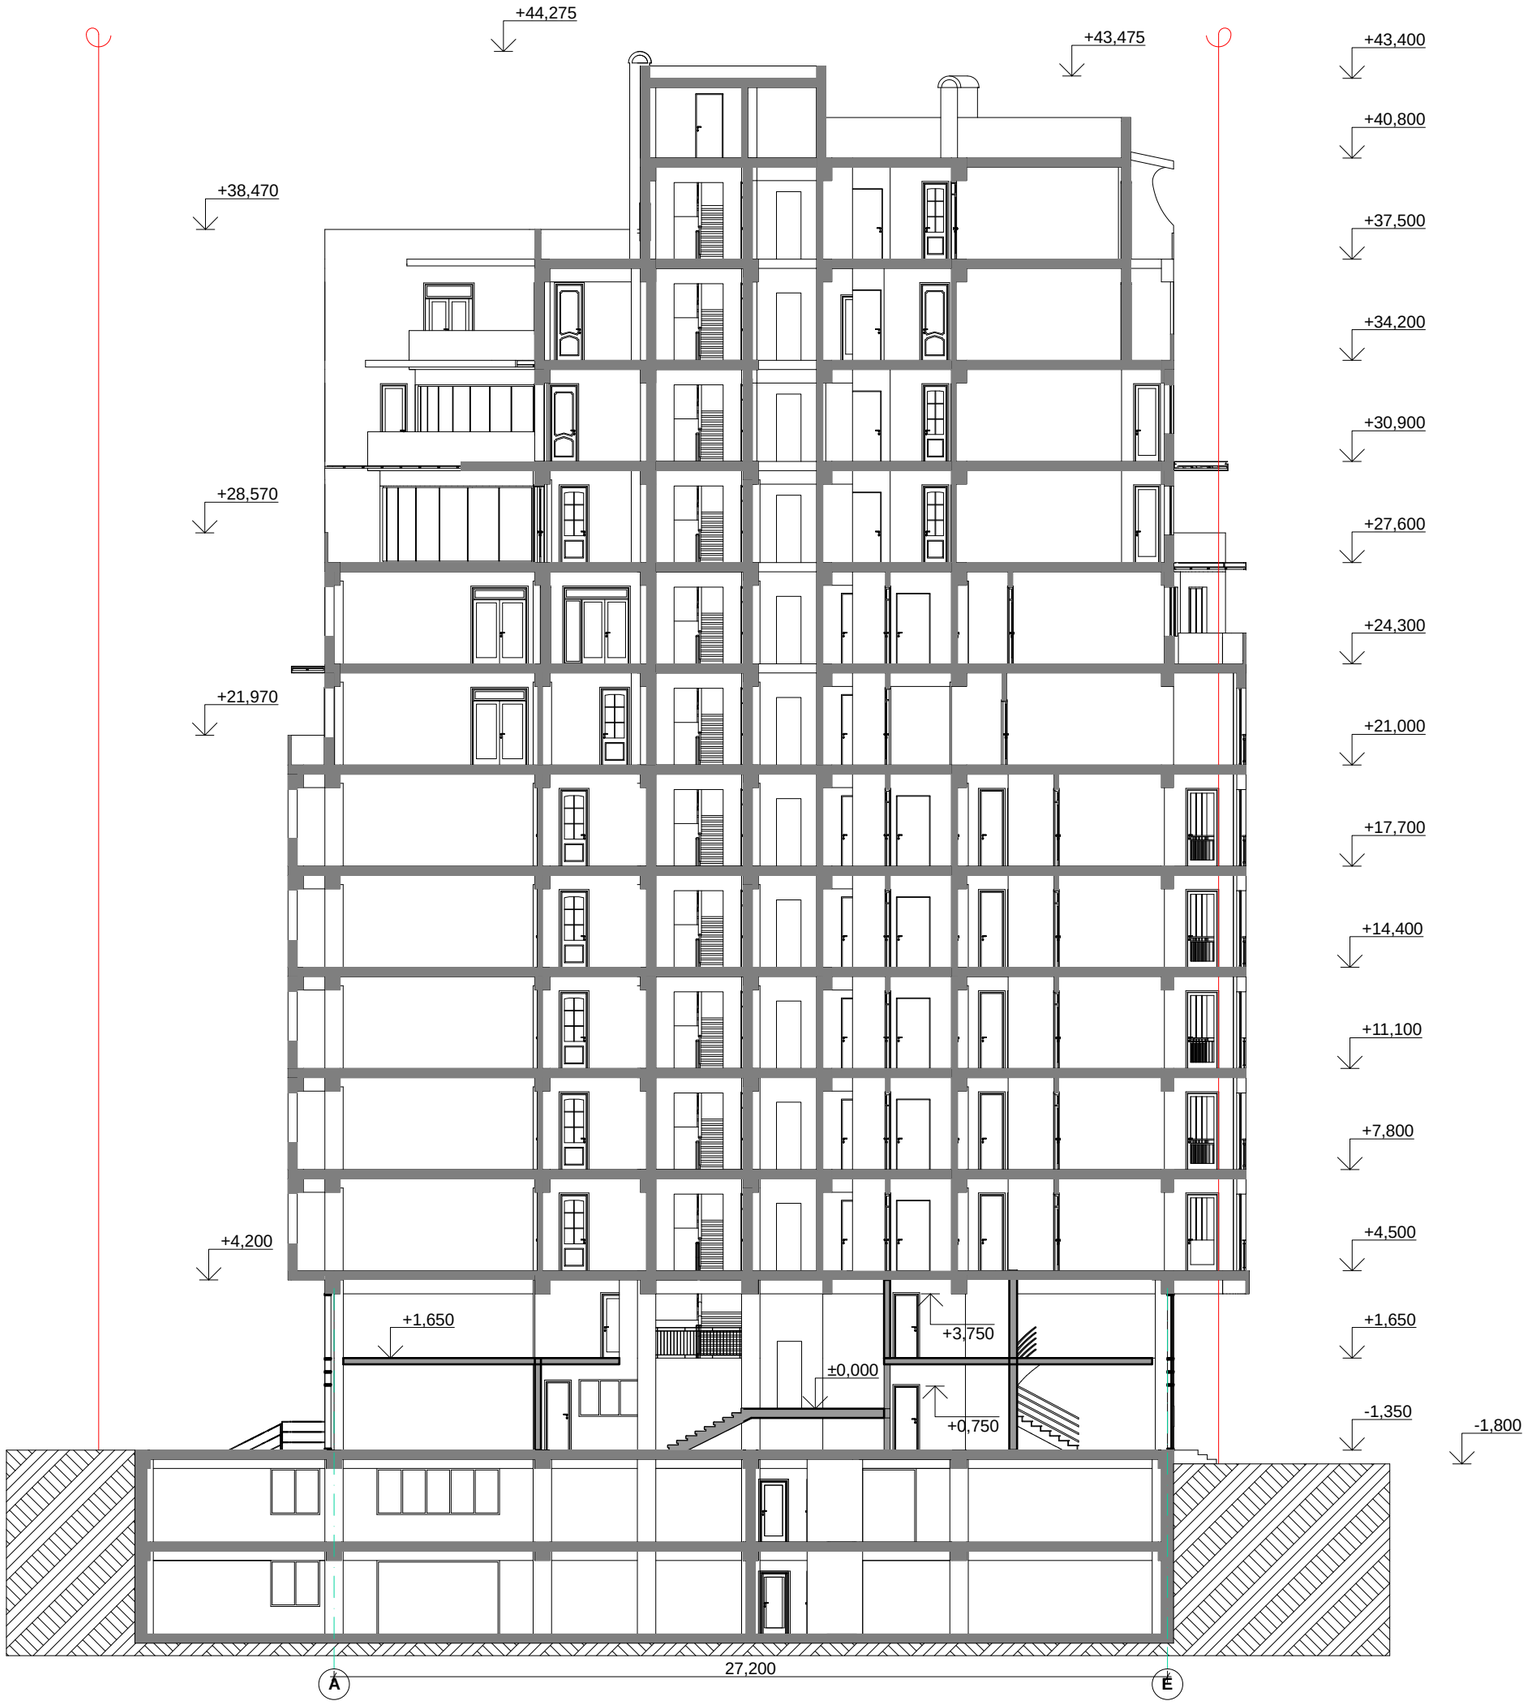

Gh FDNJHB

ITFCHEKF LFVRDTSB

Gh FDNJHB

I8G8C8 TV-}B CNELBJ
LBHTMNJHB

Gh

VFHUFKBNFIDBKB

VFHUFKBNFIDBKB
ITFVJOVF

ITFCHEKF

M G S

CNFLBF AEHWTKB CEK

2013

18
"
"

I სართულის და ანტრესოლის

სართულის რეკონსტრუქციის

პროექტი

U8 SEIBIDBKB

ქ. თბილისი, სასტუმრო "აკადემია"-სა და რესტორან

"დელისი"-ს მიმდებარედ.

შპს. "ფორტაქს გრუპი"

-1,800 -1,350

+4,500

+17,700

+21,000

+24,300

+27,600

+30,900

+34,200

+37,500

+40,800

+43,400

+21,970

+28,570

+38,470

+44,275

+43,475

+7,800

+11,100

+14,400

+4,200

27,200

+1,650

+0,750

+3,750
±0,000

+1,650

ჭრილი 2-2
არსებული მდგომარეობა

m 1:200

A E

შენიშვნები

1. ნახაზზე საპროექტო შენობის ნოლი ნიშნული

შეესაბამება აბსოლიტურ ნიშნულს - 553,38 მ

2. ნახაზზე ზომები მოცემულია მმ-ში

პირობითი აღნიშვნები

წითელი ხაზი

17

ჭრილი 2_2
არსებული მდგომარეობა
m 1:200

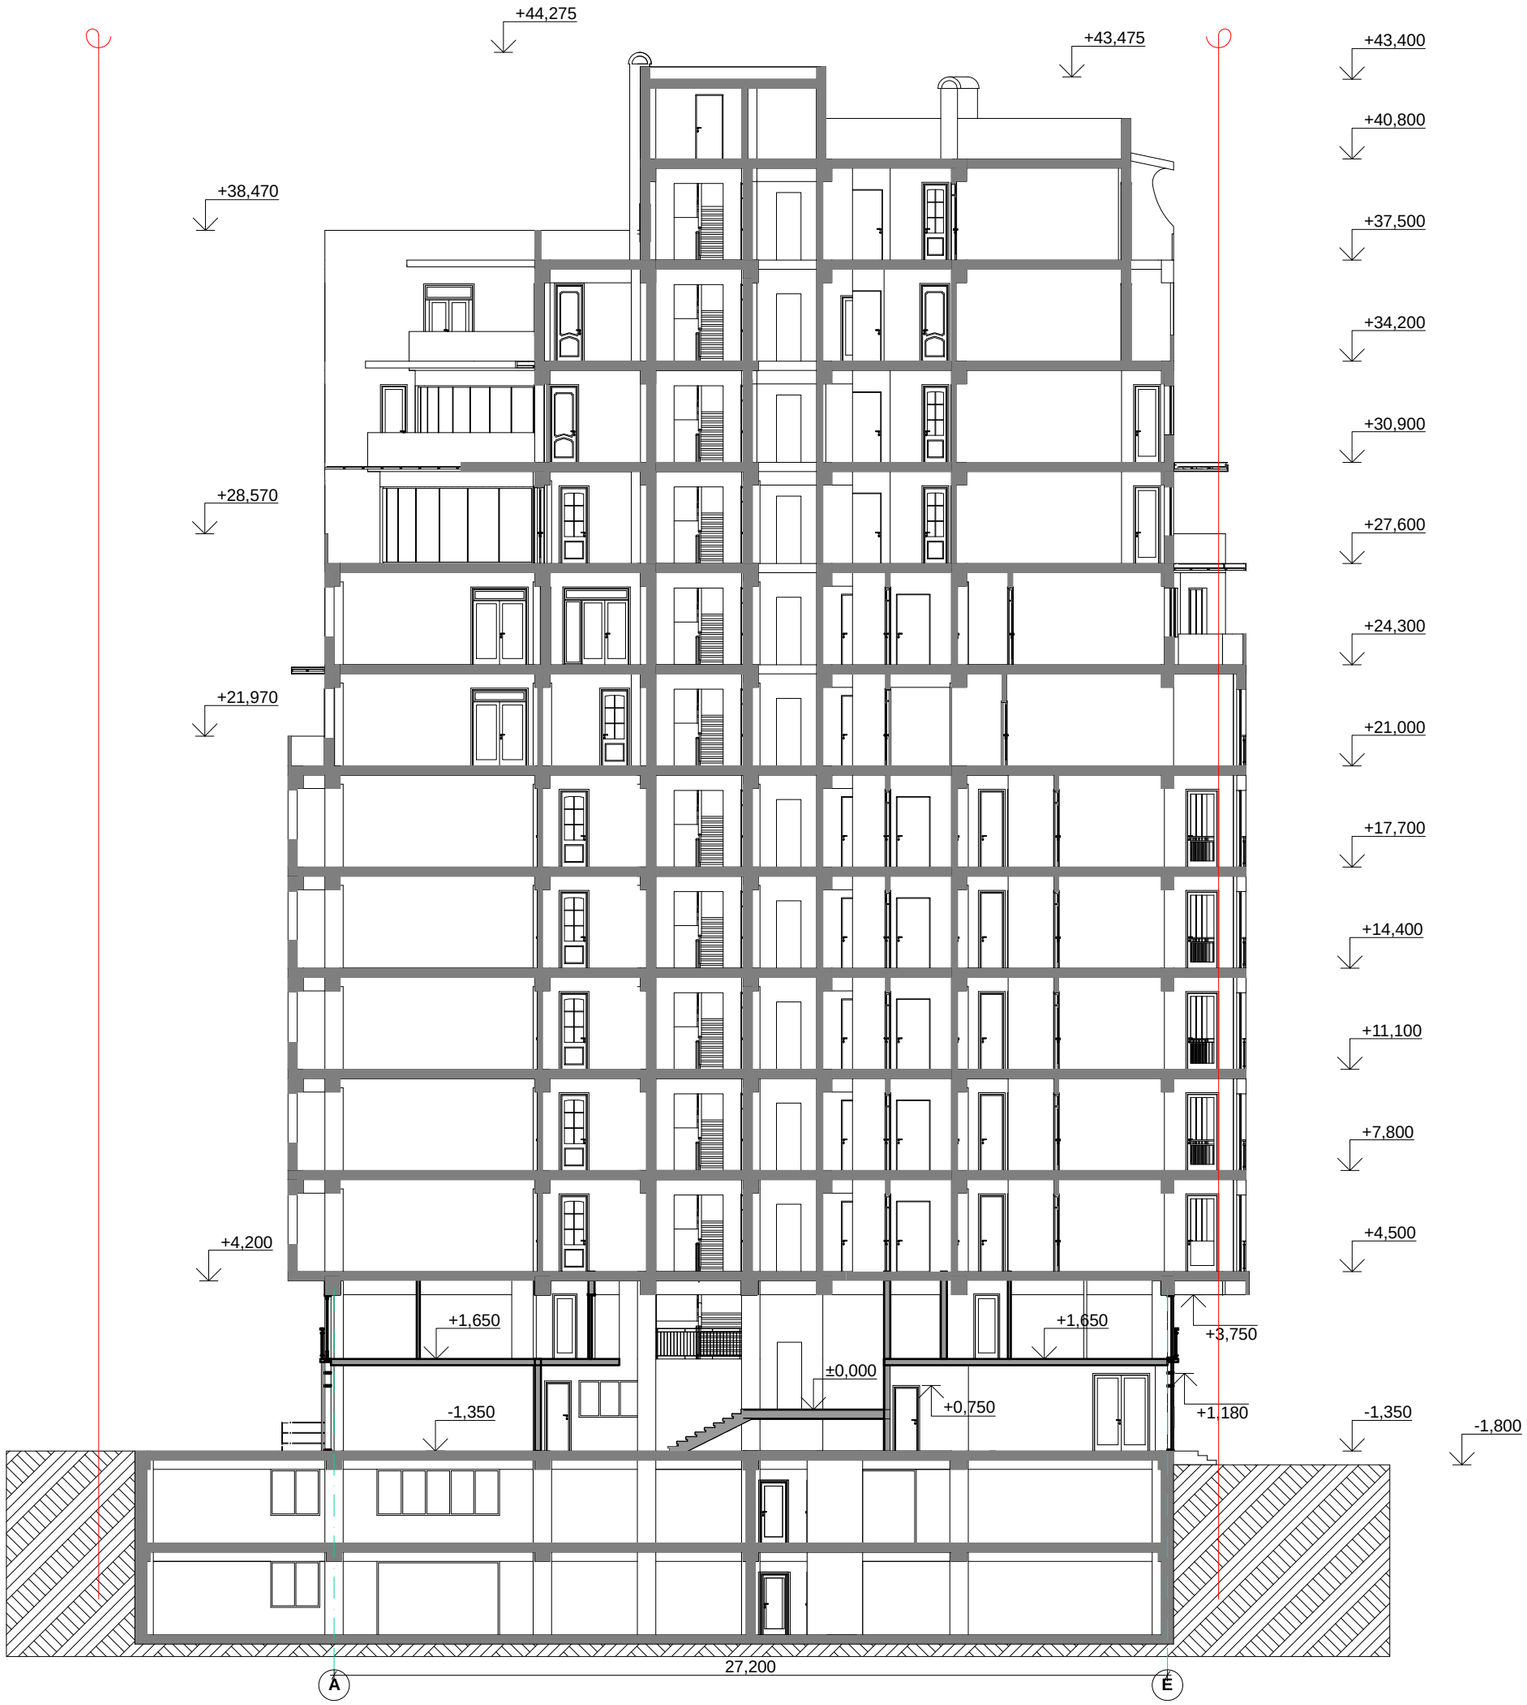

Gh FDNJHB

ITFCHEKF LFVRDTSB

Gh FDNJHB

I8G8C8 TV-}B CNELBJ
LBHTMNJHB

Gh

VFHUFKBNFIDBKB

VFHUFKBNFIDBKB
ITFVJOVF

ITFCHEKF

M G S

CNFLBF AEHWTKB CEK

2013

18
"
"

I სართულის და ანტრესოლის

სართულის რეკონსტრუქციის

პროექტი

U8 SEIBIDBKB

ქ. თბილისი, სასტუმრო "აკადემია"-სა და რესტორან

"დელისი"-ს მიმდებარედ.

შპს. "ფორტაქს გრუპი"

-1,350

+4,500

-1,800

27,200

+17,700

+21,000

+24,300

+27,600

+30,900

+34,200

+37,500

+40,800

+43,400

+21,970

+28,570

+4,200

+7,800

+11,100

+14,400

+43,475

+44,275

+38,470

+1,180

+3,750

+0,750
±0,000

+1,650 +1,650

-1,350

ჭრილი 2-2
საპროექტო ვარიანტი

m 1:200

A E

შენიშვნები

1. ნახაზზე საპროექტო შენობის ნოლი ნიშნული

შეესაბამება აბსოლიტურ ნიშნულს - 553,38 მ

2. ნახაზზე ზომები მოცემულია მმ-ში

პირობითი აღნიშვნები

წითელი ხაზი

18

ჭრილი 2_2
საპროექტო ვარიანტი
m 1:200