მიწის ნაკვეთის ტოპოგრაფიული აზომვითი ნახაზი

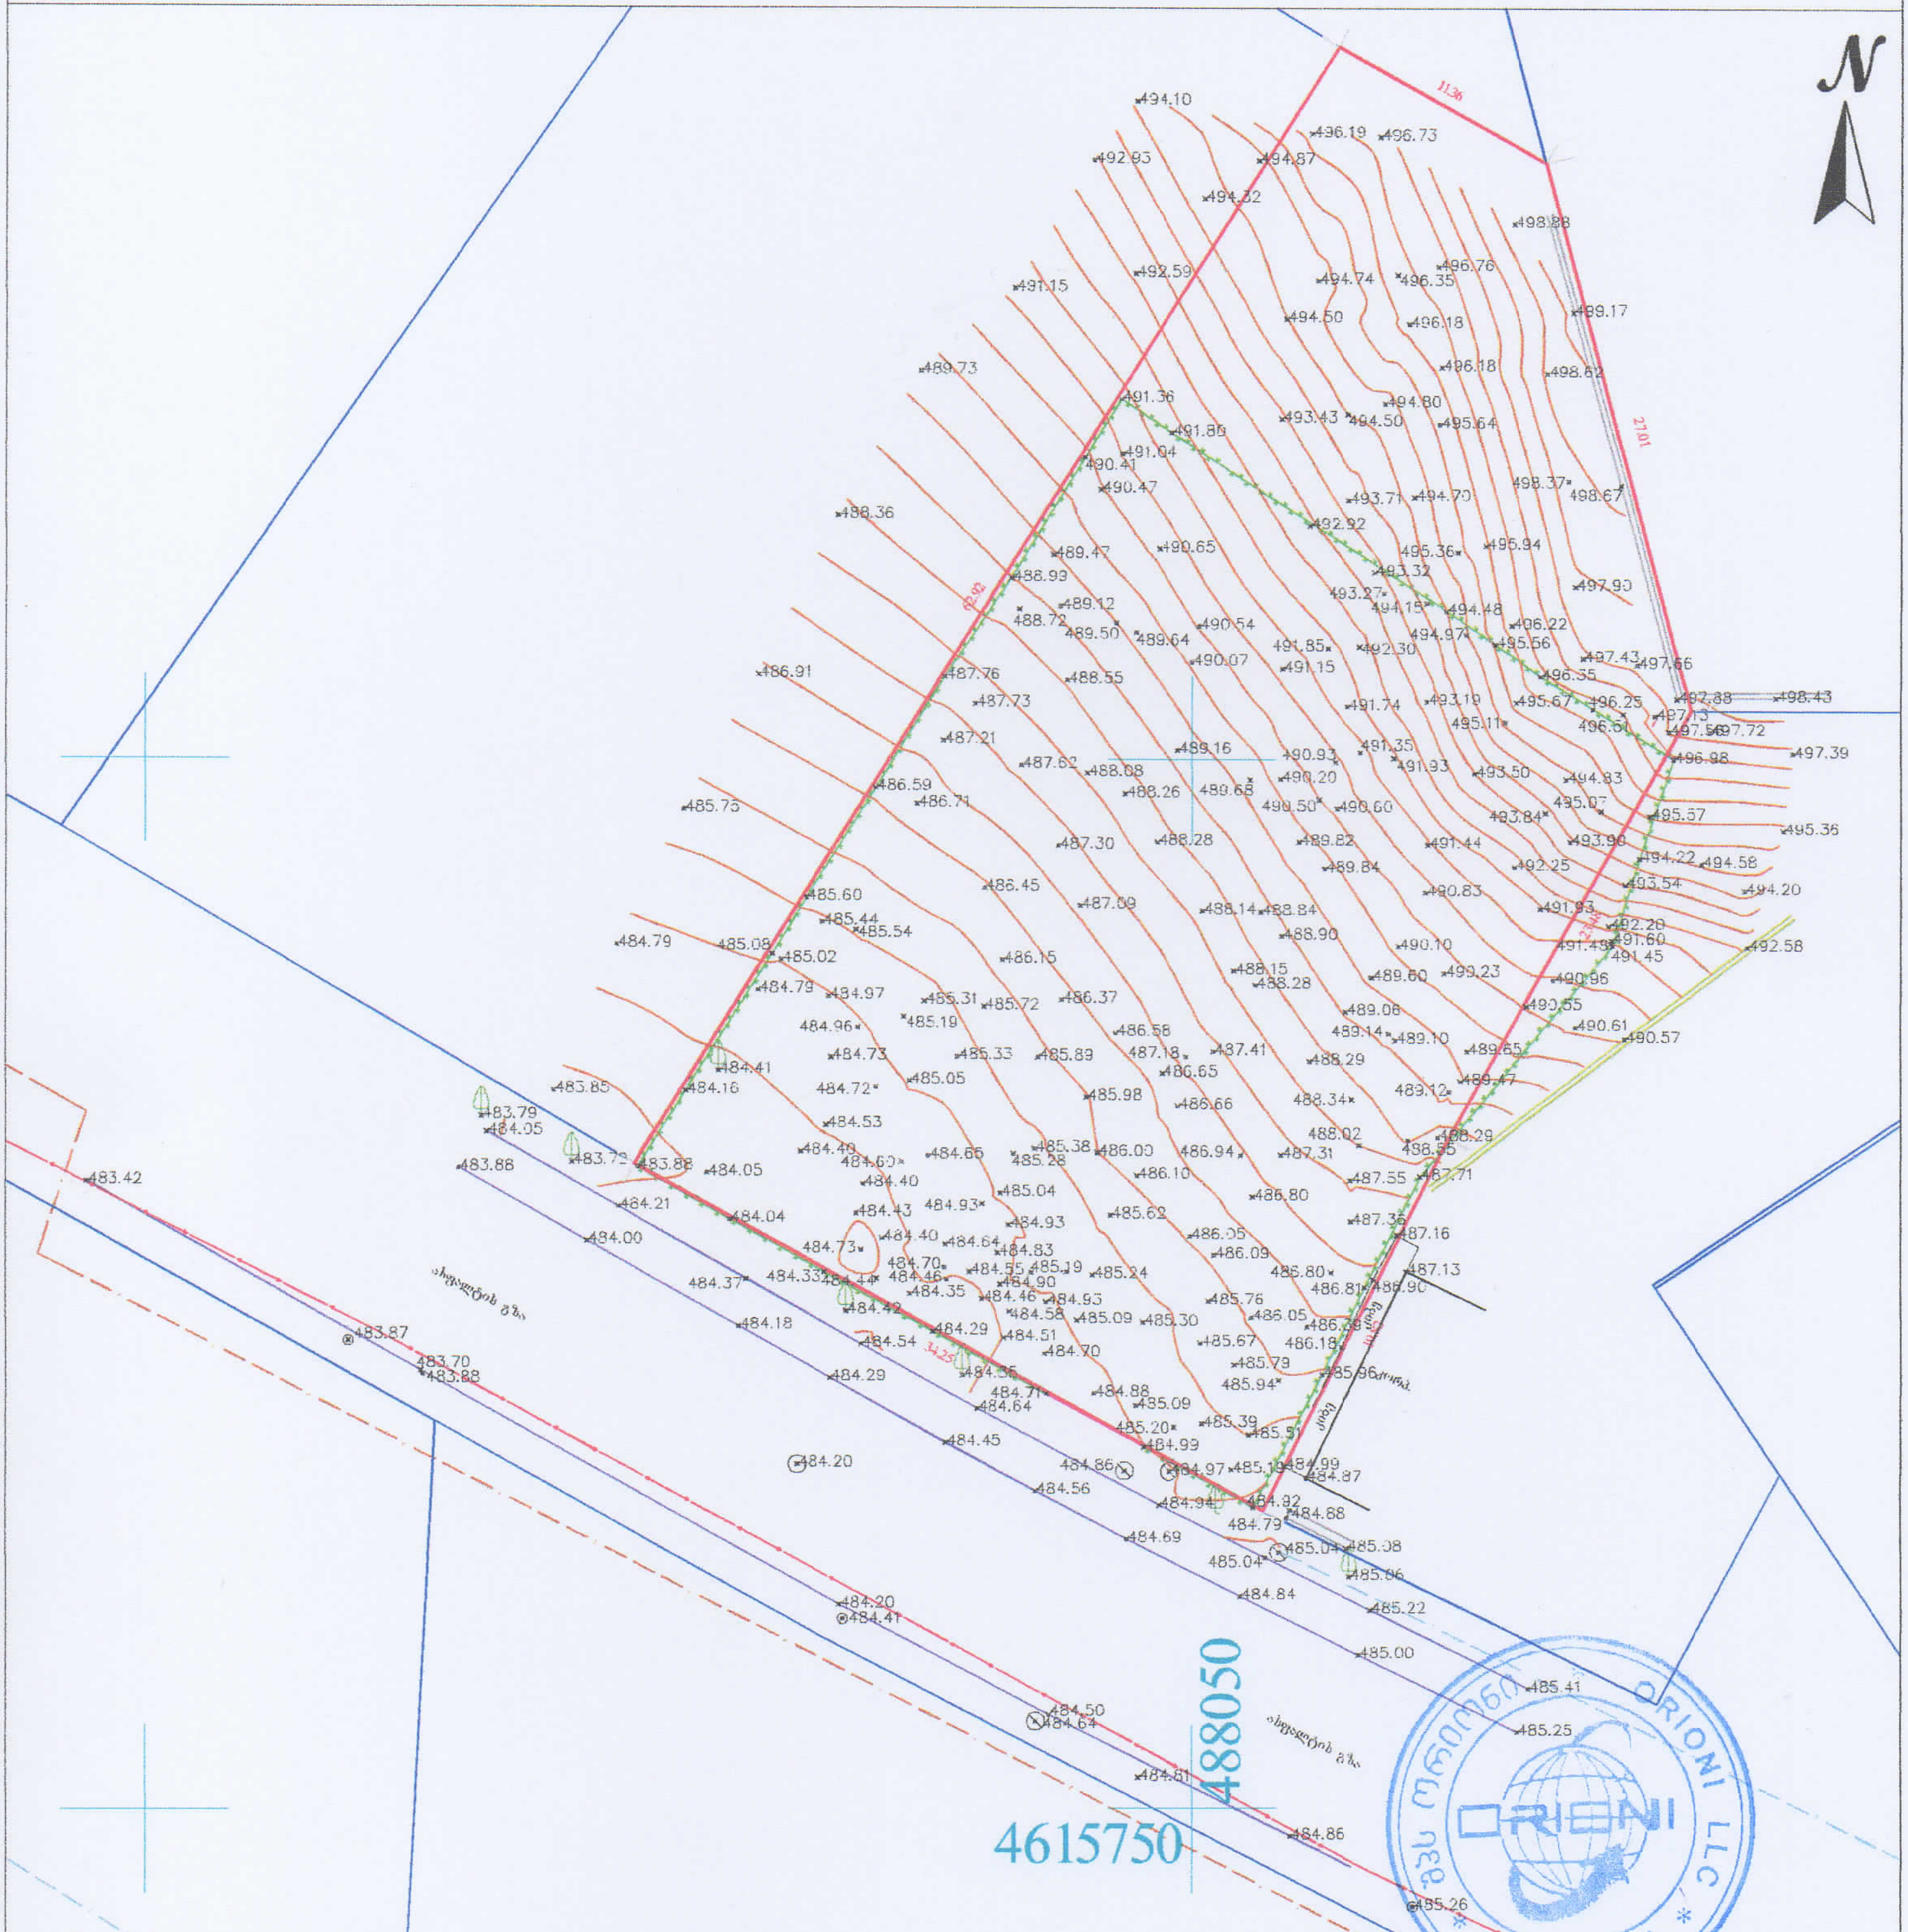

შენიშვნა: ტოპოგრაფიულ ნახაზზე ხაზოვანი ნაგებობები დატანილია რეგისტრირებული მონაცემებიდან

პირობითი აღნიშვნები	შენიშვნა: მიწის სამუშაოები შეათანხმეთ შესაბამის კომუნიკაციის წარმომადგენლებთან				პროექცია UTM 38N საკოორდინატო სისტემა WGS 84	შპს „ორიონი" ქ. თბილისი, მტკვრის ქუჩა №4	Ltd"orioni" მობ: +995 557-51-51-15 orionimirza@gmail.com
მიწისქვეშა კომუნიკაციები	ნაკვეთის საზღვარი	ბუჩქი	ცოცხალი ღობე	ღობე		დირექტორი	მ. ცინცაძე
კანალიზაცია	შენობა	გაზონი	ხეების რიგი	ბორდიური		კომპ. უზრუნველყოფა	ზ. ცინცაძე
დენის კაბელი	არკა	სამეთვალყურეო ჭები	ტრანსფორმატორი	ბეტონი		მისამართი	
გაზის მილი	ფარდული	ძეგლი	რადიო ან ტელე ანძა	კედელი		ქალაქი თბილისი, დასახლება ყაზისუბანი, ნაკვეთი №01/048, ს/კ.01.17.10.001.048	
წყლის მილი	კიბე	შადრევანი	ლამპიონები	საყრდენი კედელი		მასშტაბი 1:500	22.09.2022
კავშირგაბმულობა	ფოთლოვანი ხე	ონკანი	ელექტრო ბოძი	ბილიკი			
	წიწვოვანი ხე	წყარო ან ჭა	რკინიგზა	ცხის კონტური			
	ხეხილის ხე	ბენზინგასამართი სადგური	იზოჰიფსი	ფლატე			
	პალმა	მაღალი ძაბვის გადამცემი	მთავარი იზოჰიფსი	წყლის კონტური			

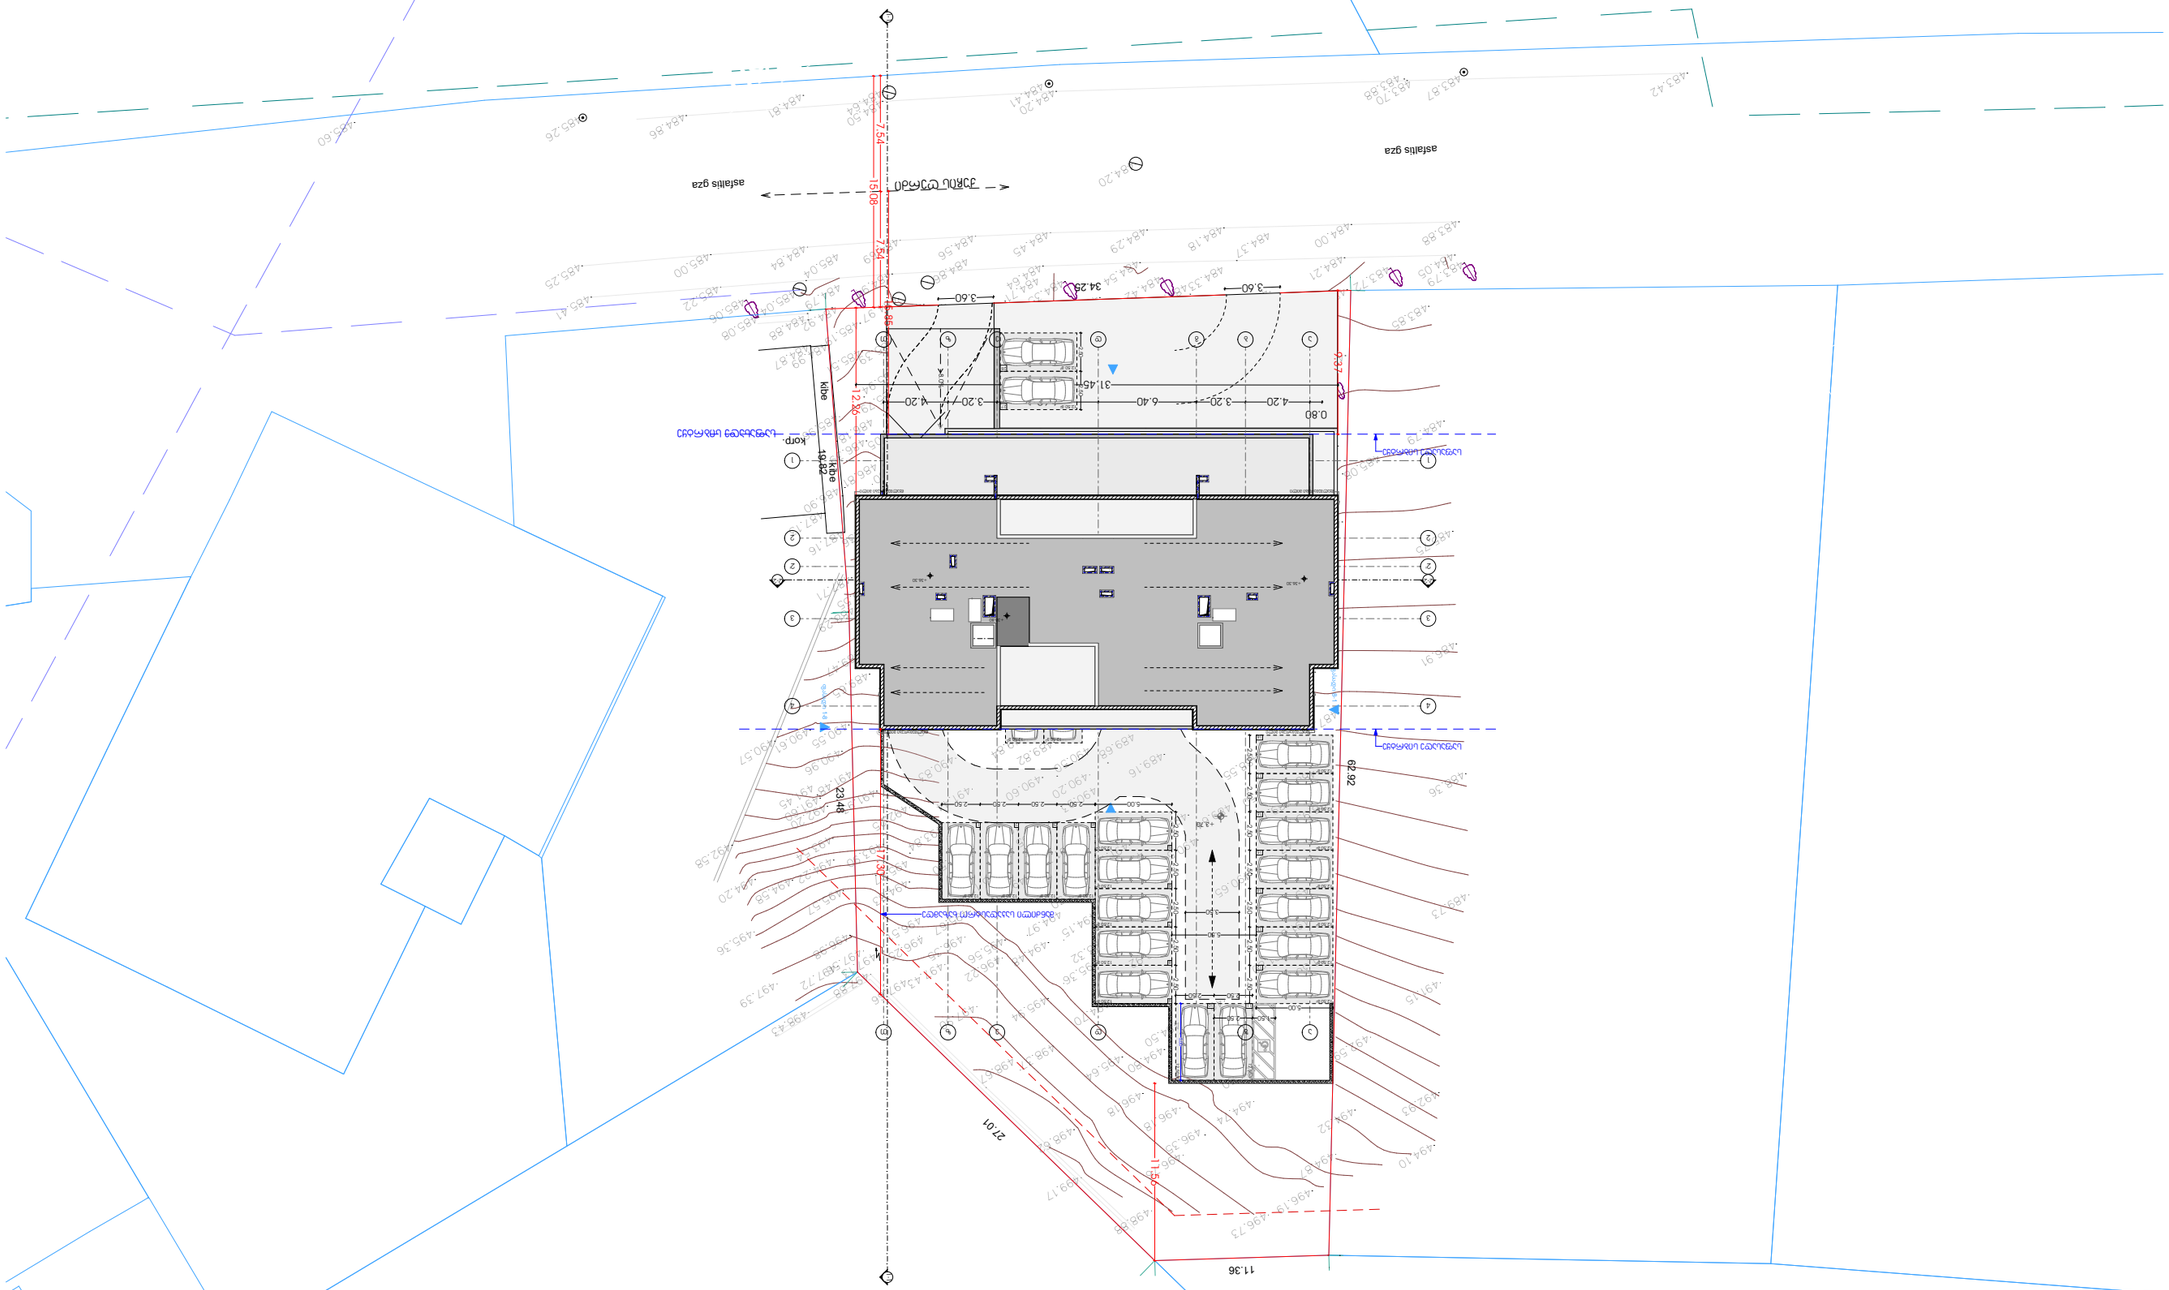
asfaltis gza
asfaltis gza
7.54
19.08
7.54
3.60
34.25
3.60
31.45
3.20
4.20
6.40
3.20
4.20
0.80
12.86
kibe
korp.
19.82
11.36
27.01
23.48
62.92

მიწის ნაკვეთის ტოპოგრაფიული ასომვითი ნახაზი

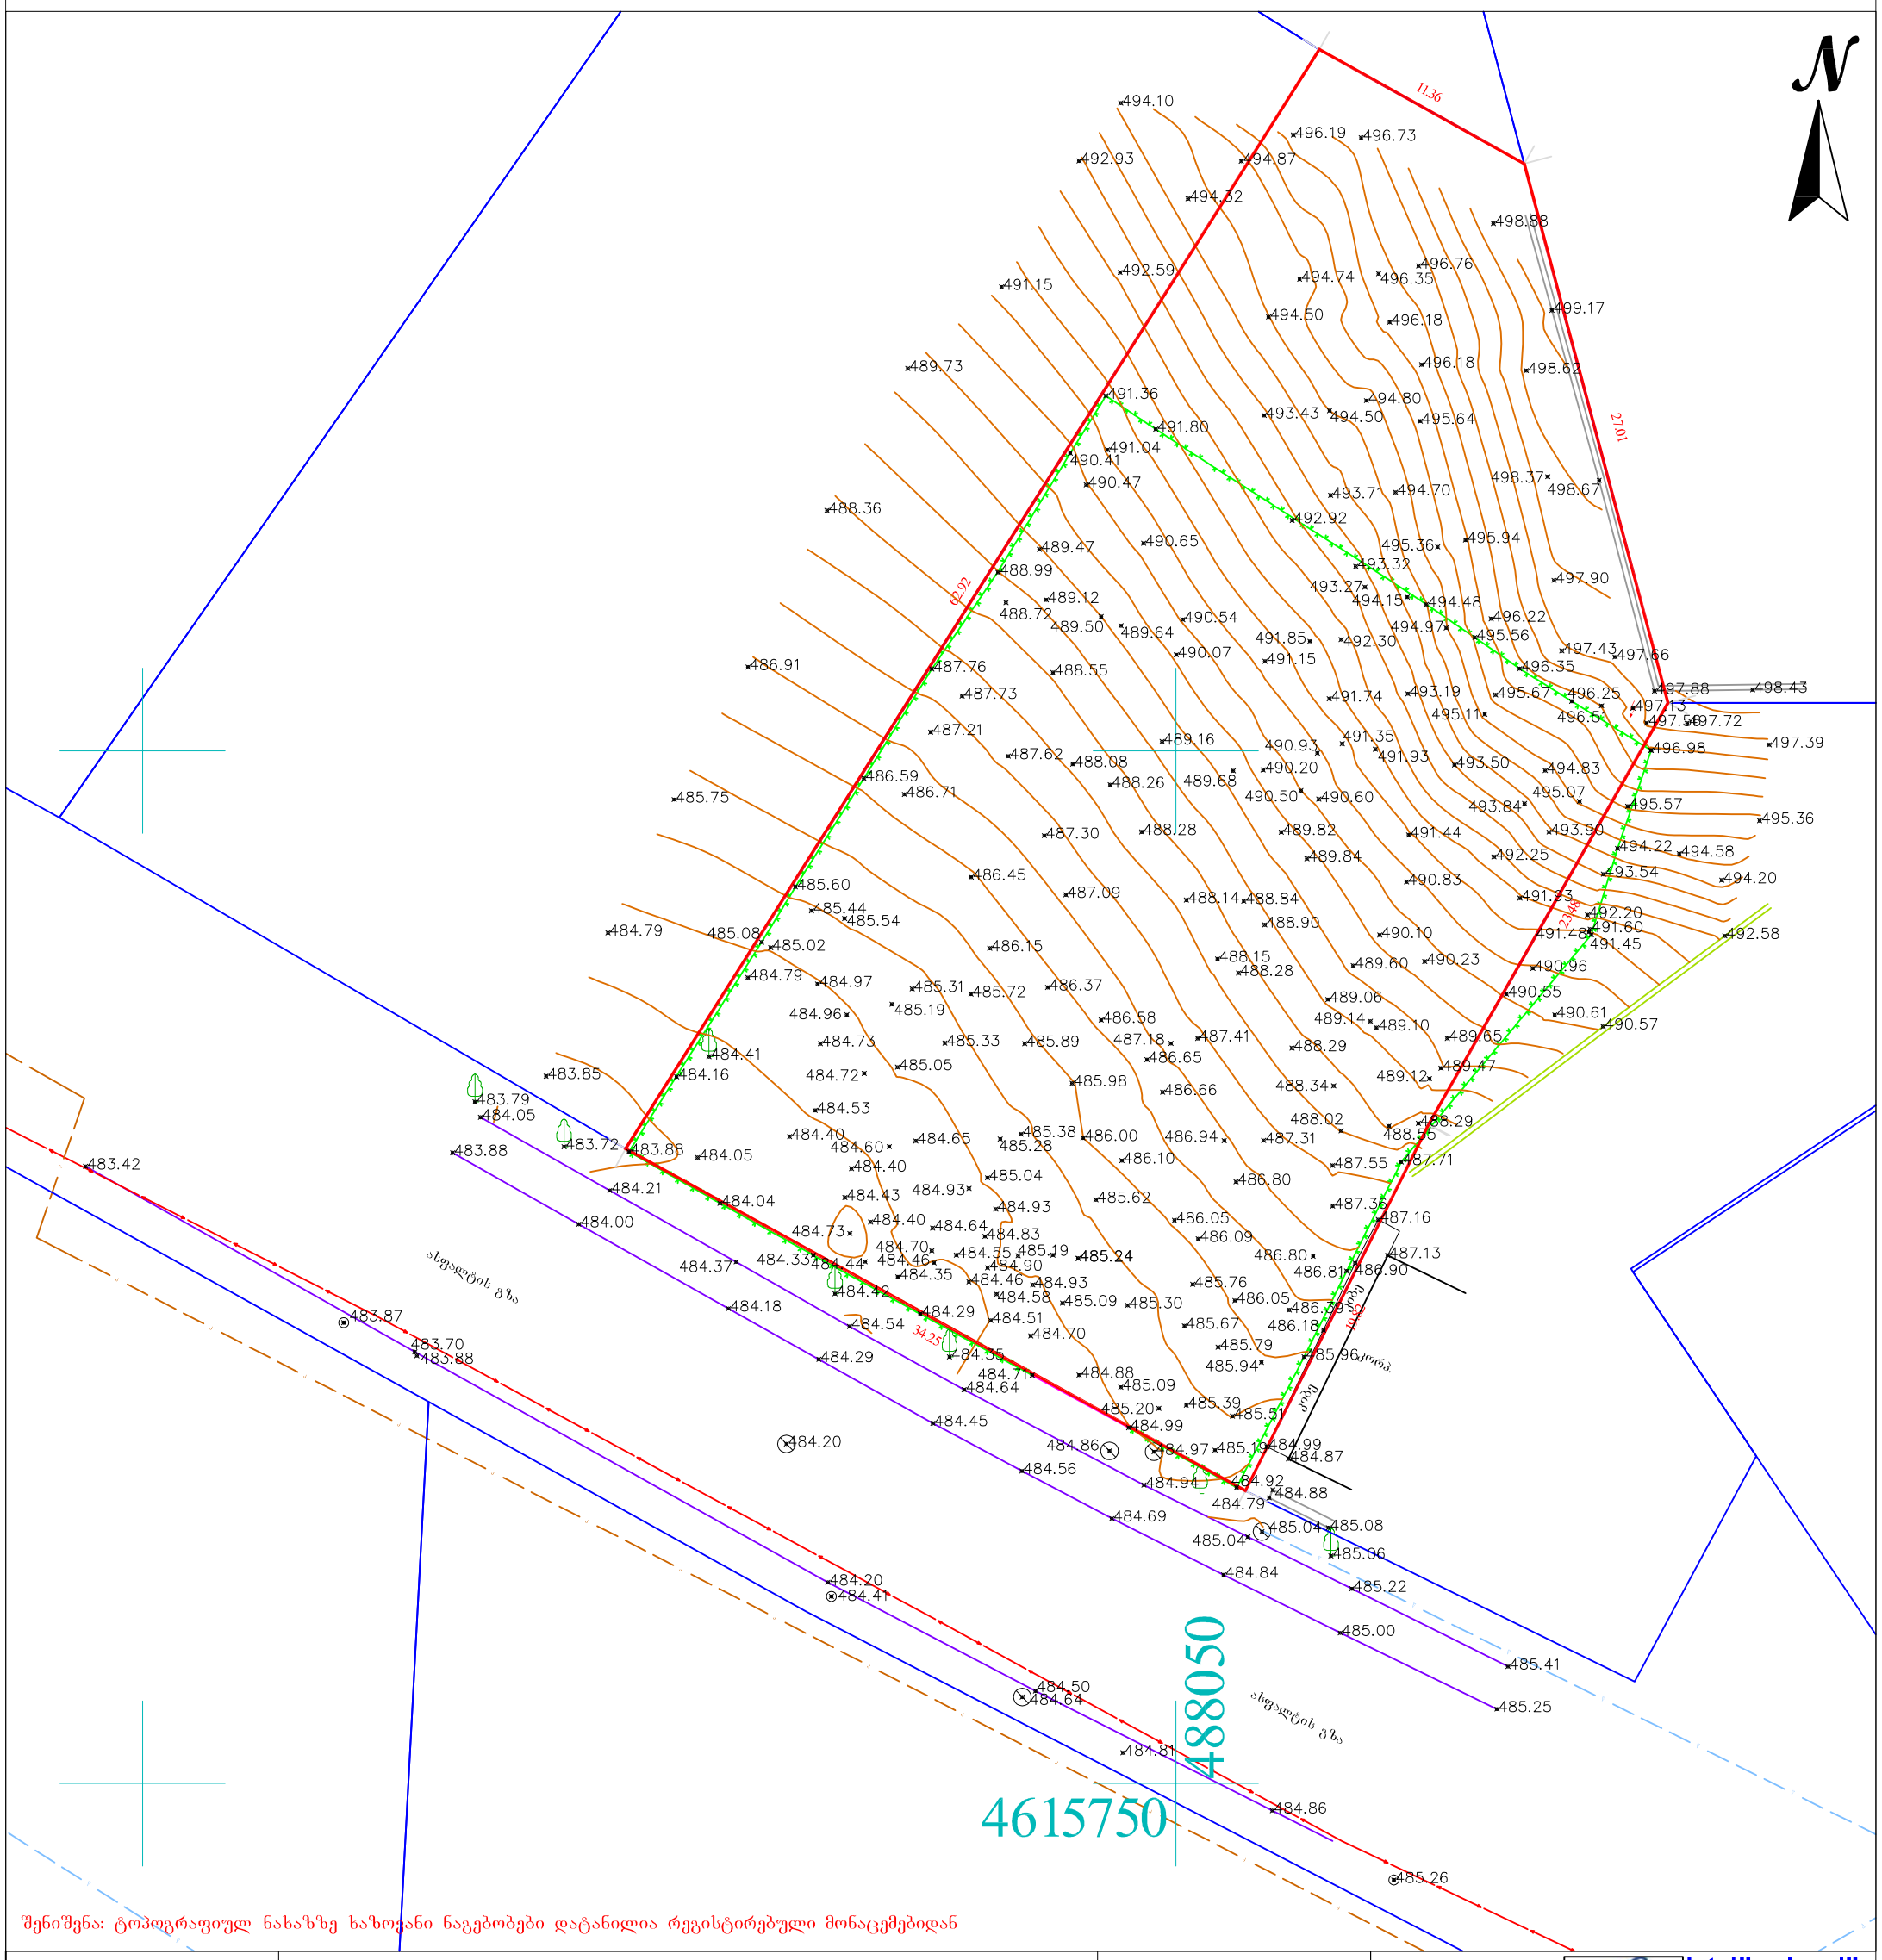

შენიშვნა: ტოპოგრაფიულ ნახაზზე ხაზოვანი ნაგებობები დატანილია რეგისტრირებული მონაცემებიდან

პირობითი აღნიშვნები	შენიშვნა: მიწის სამუშაოები შეათანხმეთ შესაბამის კომუნიკაციის წარმომადგენლებთან				პროექცია UTM 38N საკოორდინატო სისტემა WGS 84	შპს„ორიონი" ქ. თბილისი, მტკვრის ქუჩა №4	Ltd"orioni" მობ: +995 557-51-51-15 orionimirza@gmail.com
მიწისქვეშა კომუნიკაციები	ნაკვეთის საზღვარი	ბუჩქი	ცოცხალი ღობე	ღობე		დირექტორი	მ. ცინცაძე
კანალიზაცია	შენობა	გაზონი	ხეების რიგი	ბორდიური		კომპ. უზრუნველყოფა	ზ. ცინცაძე
დენის კაბელი	არკა	სამეთვალყურეო ჭები	ტრანსფორმატორი	ბეტონი		მისამართი	
გაზის მილი	ფარდული	ძეგლი	რადიო ან ტელე ანძა	კედელი		ქალაქი თბილისი, დასახლება ვაზისუბანი, ნაკვეთი №01/048, ს/კ.01.17.10.001.048	
წყლის მილი	კიბე	შადრევანი	ლამპიონები	საყრდენი კედელი		მაშტაბი 1:500	22.09.2022
კავშირგაბმულობა	ფოთლოვანი ხე	ონკანი	ელექტრო ბოძი	ბილიკი			
	წიწვოვანი ხე	წყარო ან ჭა	რკინიგზა	გზის კონტური			
	ხეხილის ხე	ბენზინგასამართი სადგური	იზოჰიფსი	ფლატე			
	პალმა	მაღალი ძაბვის გადამცემი	მთავარი იზოჰიფსი	წყლის კონტური			