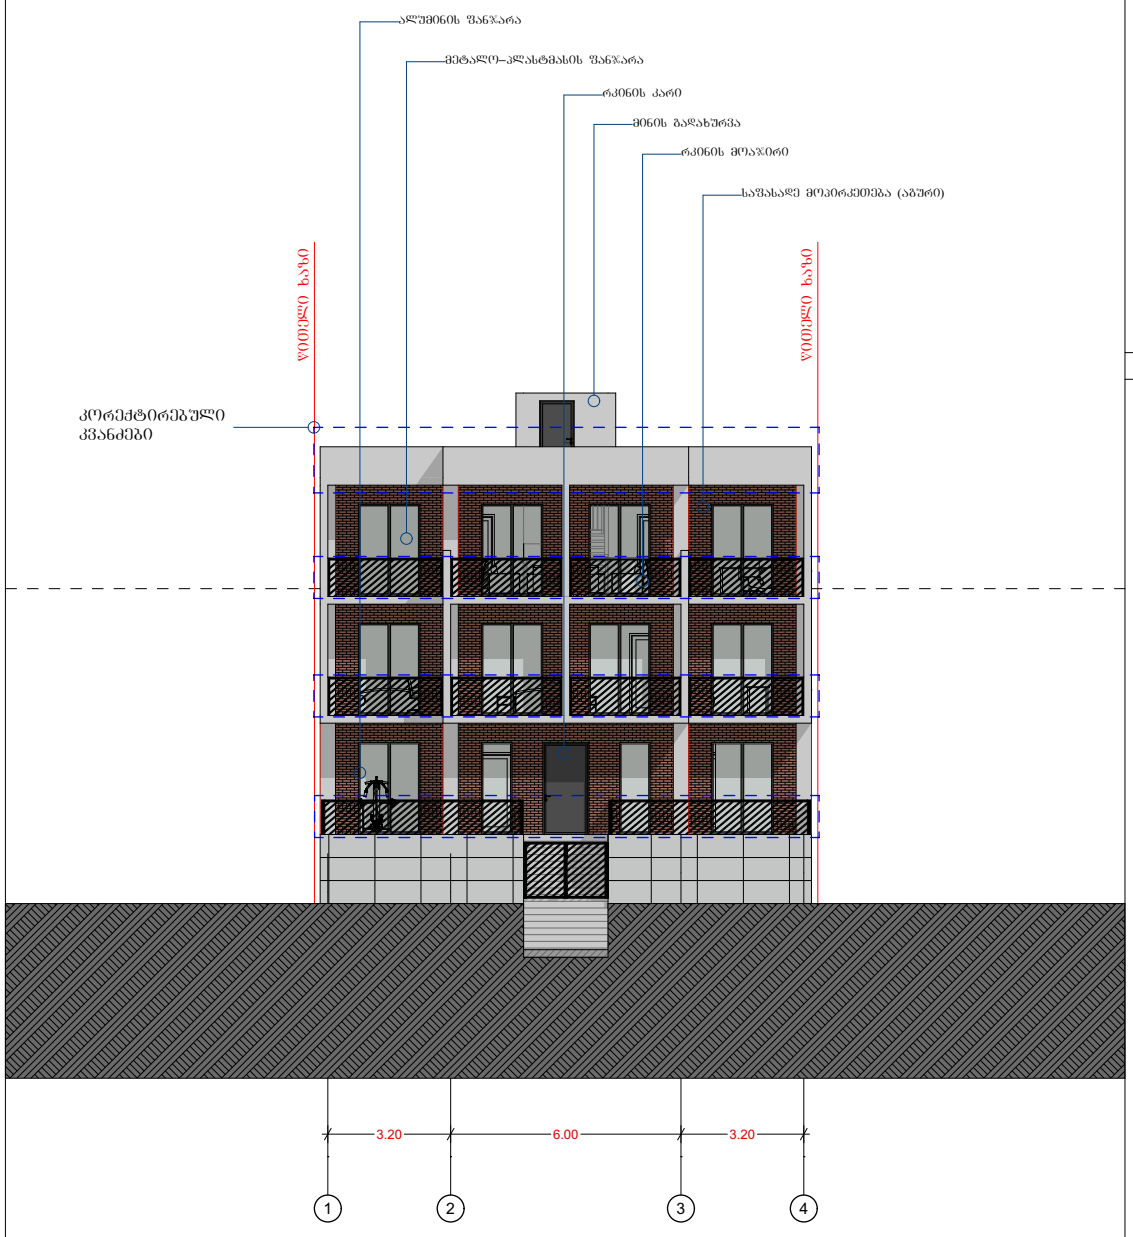

39.7 m²

ტექნიკურ-ეკონომიკური მაჩვენებლები

პირობითი ნიშნები:

0.00 არქიტექტურული ნიშნული

მისამართი:	ქალაქი თბილისი, ზაფხულის 16	
	მცარი	ხილფიურა
დამკვეთი:		
არქიტექტორი:	მ. ცოცანაძე	

ნახაზის დასახელება

ფასადი 1

2022

1:100

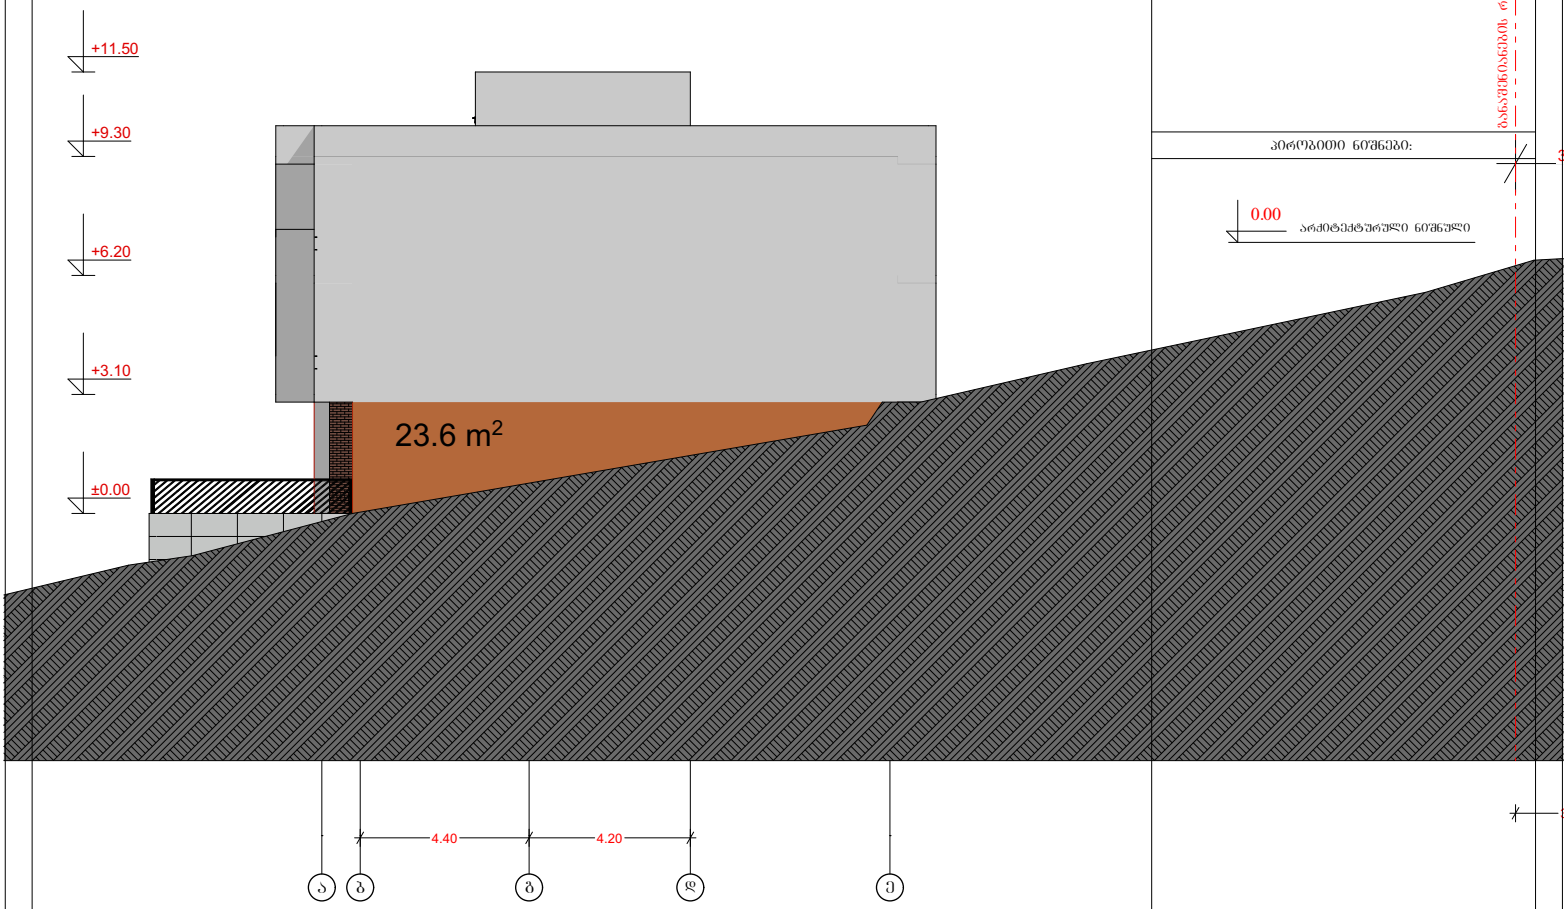

ტექნიკურ-ეკონომიკური მაჩვენებლები

პირობითი ნიშნები:

0.00 არქიტექტურული ნიშნული

მისამართი:	ქალაქი თბილისი, ზაფხულის 16	
	ფასადი	ხედი(ფრაგმენტი)
დამკვეთი:		
არქიტექტორი:	მ. ცოცქირიძე	

ნახაზის დასახელება

ფასადი 2

2022

1:100



ტექნიკურ-ეკონომიკური მაჩვენებლები

პირობითი ნიშნები:

0.00 არქიტექტურული ნიშნული

მისამართი:	ქალაქი ობილისი, ზაფხულის 16	
	მცარი	ხელფრუტარა
დამკვეთი:		
არქიტექტორი:	მ. ცისკირიძე	

ნახაზის დასახელება

ფასადი 3

2022

1:100

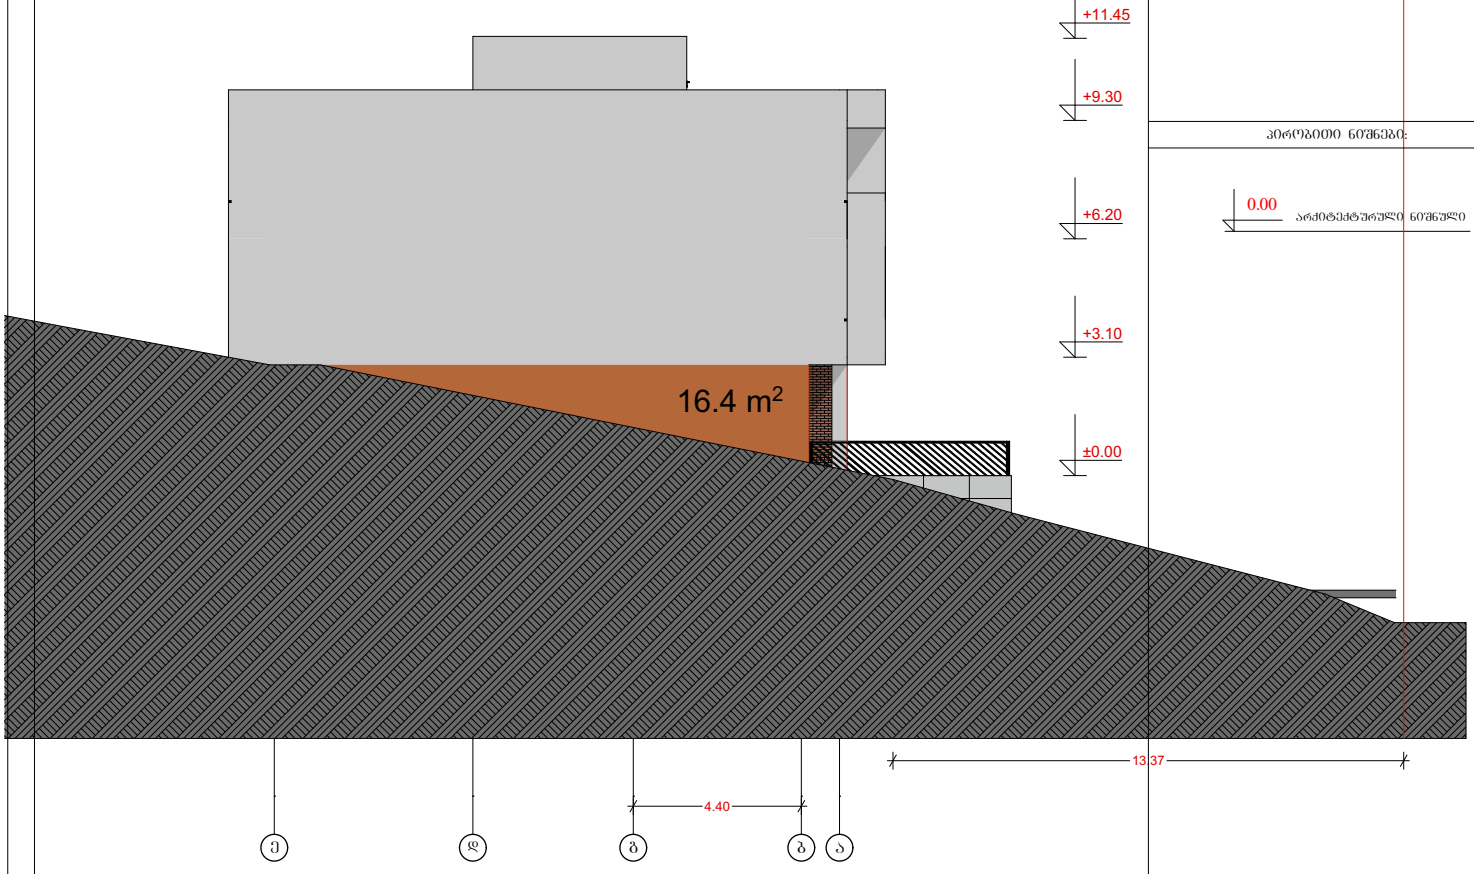

ტექნიკურ-ეკონომიკური მაჩვენებლები

წითელი ხაზი

პირობითი ნიშნები:

0.00 არქიტექტურული ნიშნული

მისამართი:	ქალაქი თბილისი, ზაღვიძის 16	
	გვარი	ხელმოწერა
დამკვეთი:		
არქიტექტორი:	გ. ცეცქიოლაძე	

ნახაზის დასახელება

შესასდი 4

2022

1:100