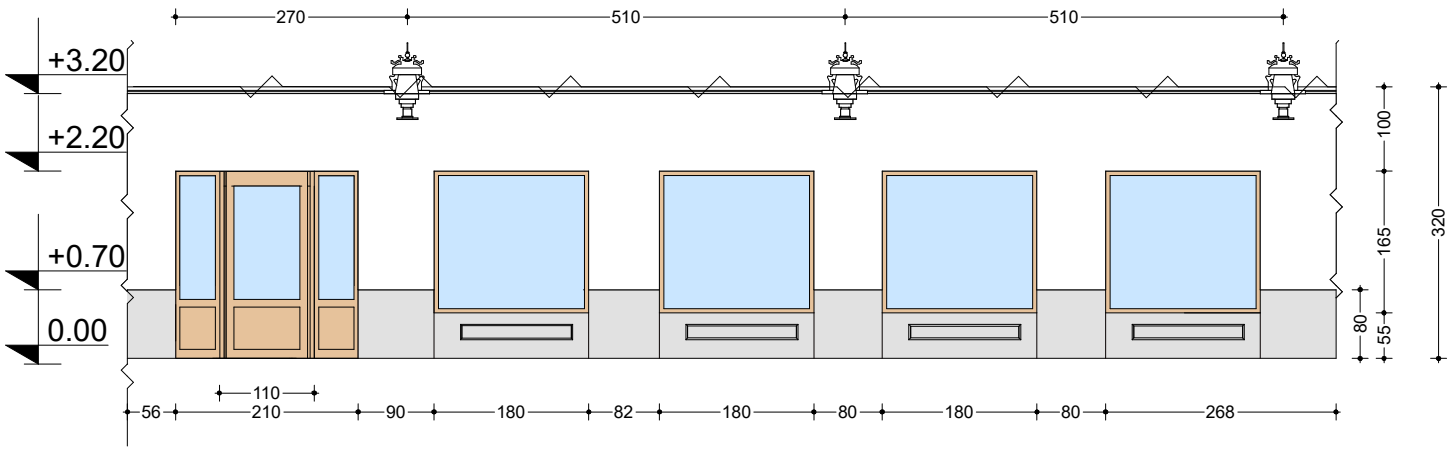
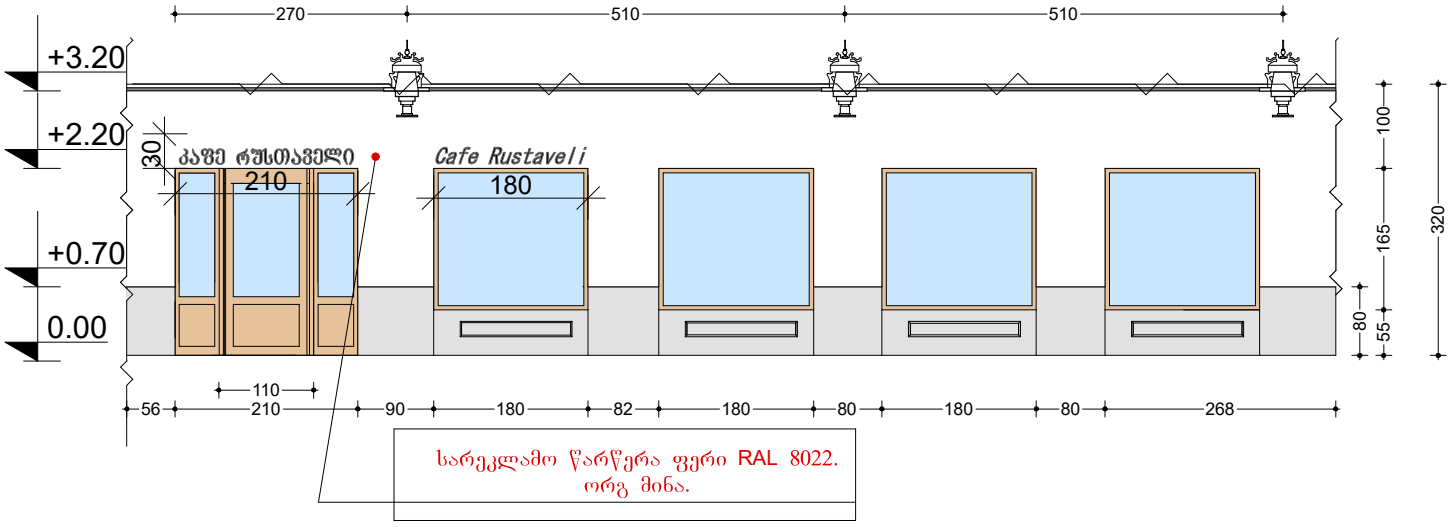

მობილანდი
აქსესუარები
MOBILAND
ACCESSORIES
20
ორგმანის სარკლიანი წარწერა.
ფერი RAL 3022
2100
200
ქაფე რესთაველი
1800
Cafe Rustaveli
THE COFFEE BEAN
20
2022/8/2 11:32

## არსებული ფასადის ნახაზი




## საპროექტო ფასადის ნახაზი




| | | | |
|---|---|---|---|
| საერთო მონაცემები: | **შ.პ.ს. "რონი"**<br>ქ. თბილისი.<br>გლდანის რაიონი, გლდანი V მ/რ,<br>კორპუსი №17, ბ. №2 საიდენფიკაციო<br>კოდი: 400031755 | | მისამართი. |
| | | დირექტორი — რ. ფალელაშვილი | ქ. თბილისი რუსთაველის გამზირი №20, ს/კ 01.15.05.010.007.01.553 01.15.05.010.007.01.554 |
| | | არქიტექტორი — ი. ათოშვილი | |
| | | დამკვეთი — ნ. სიმონიშვილი | |
| | | მასშტაბი 1:100 | 01.11.2022 წ. |