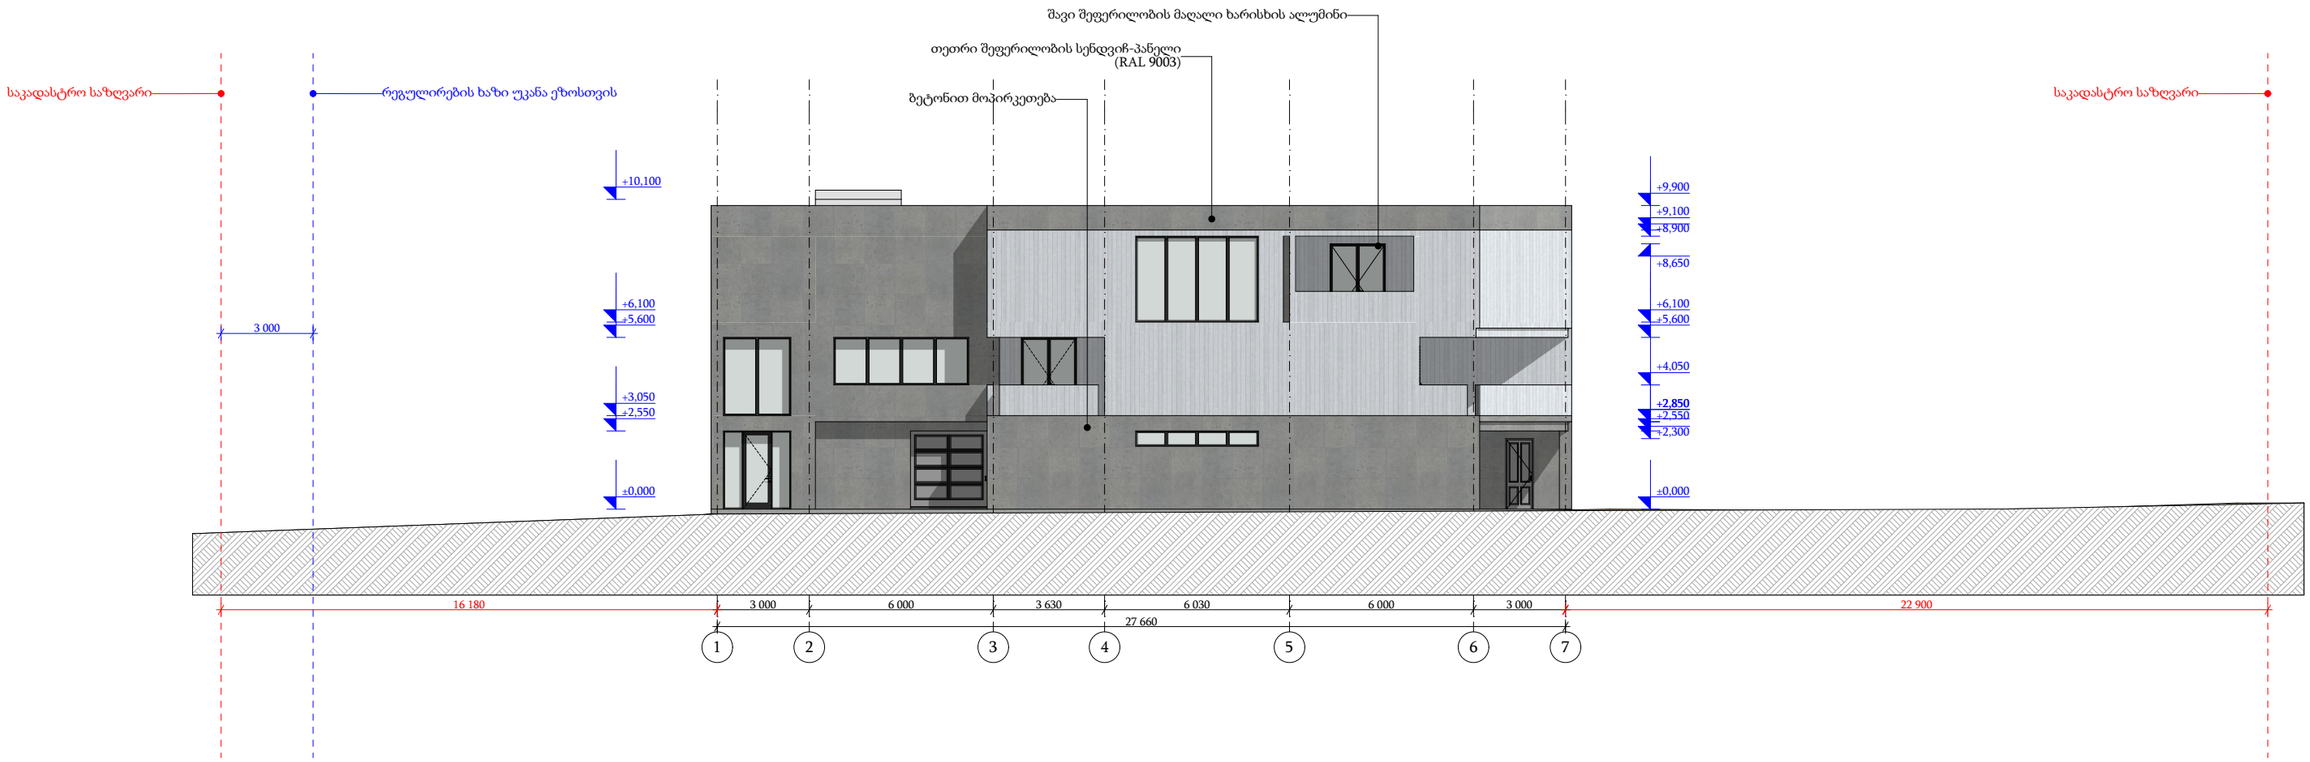


საწყობი

არქიტექტურული პროექტი

ნაკვეთის მისამართი: ქ.თბილისი, მონასტრის ჩიხი, №10

საკადასტრო კოდი: 01.11.04.28.117

ფასადი 1-7 ღერძებში

დამკვეთი: მიხეილ მჭედლიშვილი

პროექტის ავტორი: ირაკლი ჭიკაიძე

შემსრულებელი: ირაკლი ჭიკაიძე

ფორმატი: A3

თბილისი 2022 წ.



საწყობი

არქიტექტურული პროექტი

ნაკვეთის მისამართი: ქ.თბილისი,
მონასტრის ჩიხი, №10

საკადასტრო კოდი: 01.11.04.28.117

ფასადი ე-ა ღერძებში

დამკვეთი: მიხეილ მჭედლიშვილი

პროექტის ავტორი: ირაკლი ჭიკაიძე

მემსრულებელი: ირაკლი ჭიკაიძე

ფორმატი: A3

თბილისი
2022 წ.



საწყობი

არქიტექტურული პროექტი

ნაკვეთის მისამართი: ქ.თბილისი, მონასტრის ჩიხი, №10

საკადასტრო კოდი: 01.11.04.28.117

ფასადი 7-1 ღერძებში


დამკვეთი: მიხეილ მჭედლიშვილი

პროექტის ავტორი: ირაკლი ჭიკაიძე

შემსრულებელი: ირაკლი ჭიკაიძე

ფორმატი: A3

თბილისი
2022 წ.

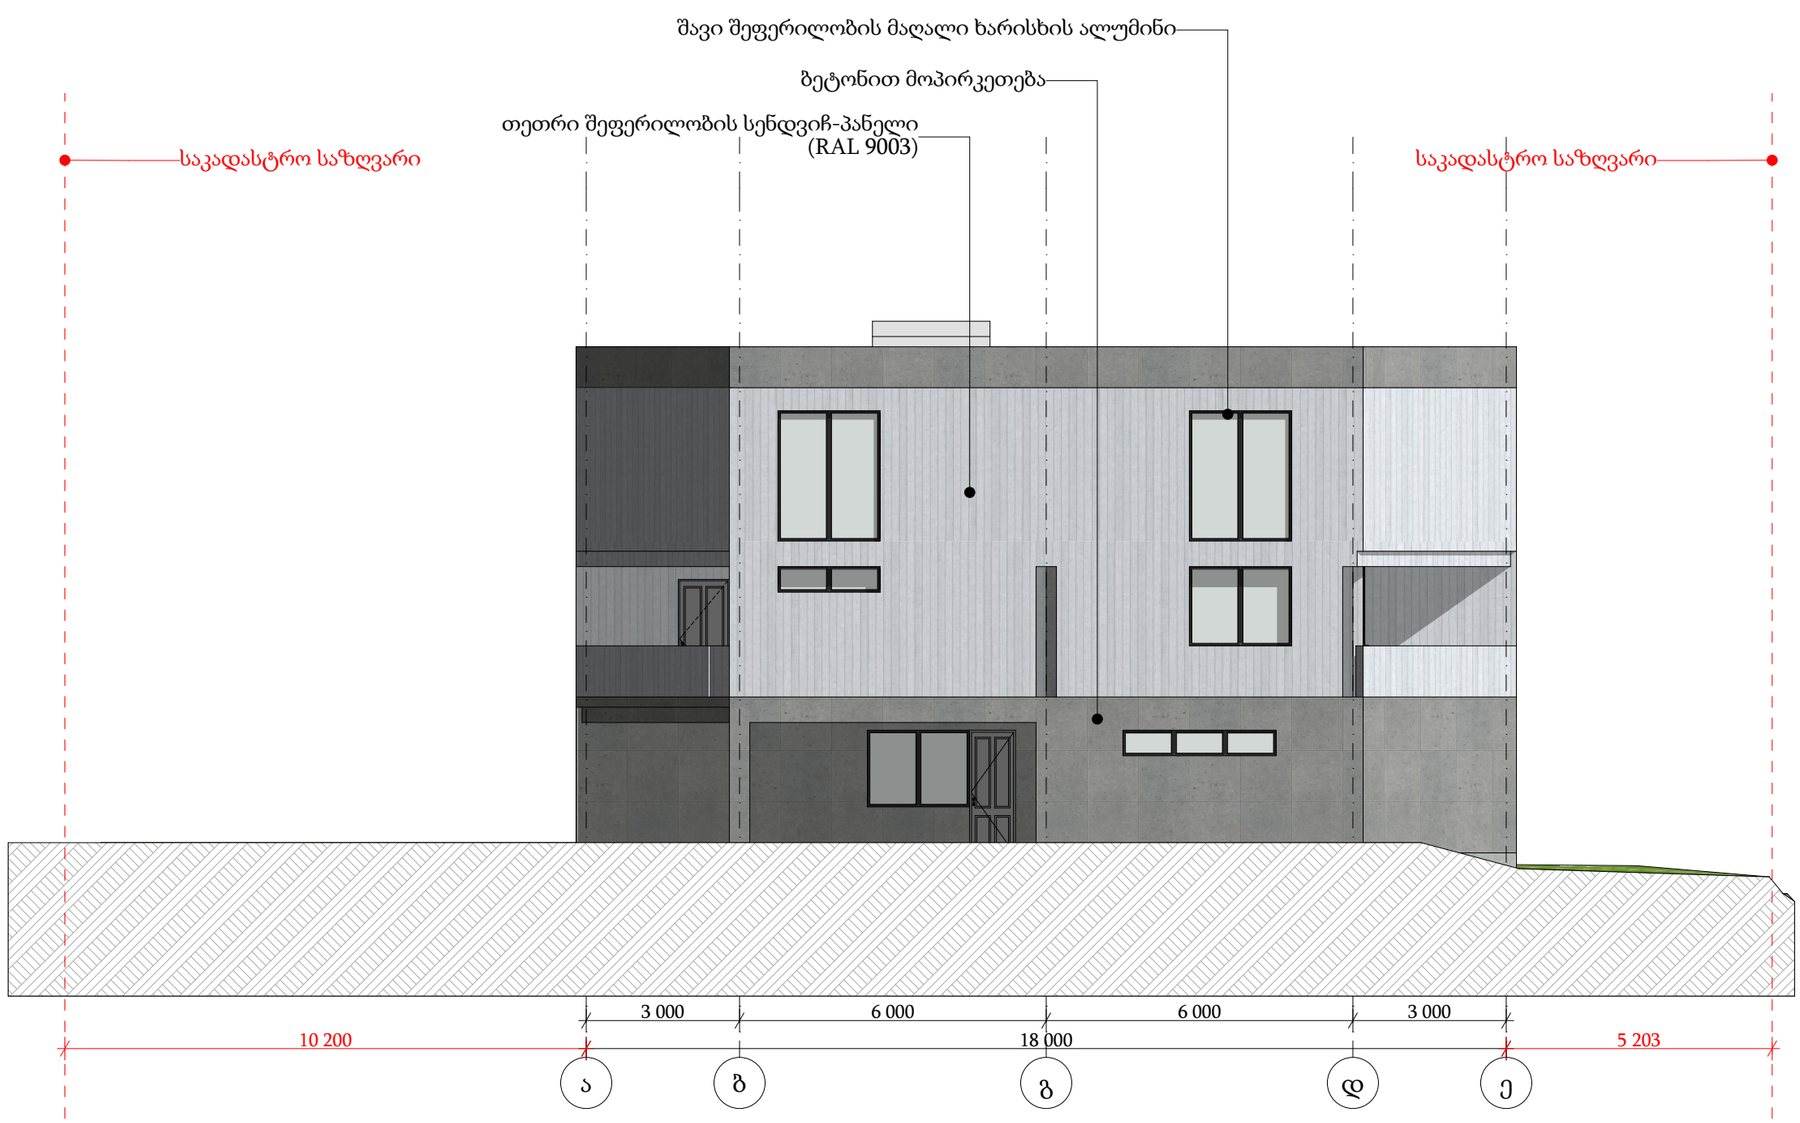

საწყობი

არქიტექტურული პროექტი

ნაკვეთის მისამართი: ქ.თბილისი, მრონასტრის ჩიხი, №10

საკადასტრო კოდი: 01.11.04.28.117

ფასადი ა-ე ღერძებში

დამკვეთი: მიხეილ მჭედლიშვილი

პროექტის ავტორი: ირაკლი ჯიკაიძე

შემსრულებელი: ირაკლი ჯიკაიძე

ფორმატი: A3

თბილისი
2022 წ.